

日期	姓名	专业
		暖通
日期	姓名	专业
		给排水
日期	姓名	专业
		结构

NOTES 备注
1、非得本公司设计师之书面批准，不得随意将任何部分翻印，切勿以比例量度此图，一切依图内数字所示为准，施工单位必须在工地核对图内所示数字之准确，如发现任何矛盾处，应通知设计师，方可施工，否则施工单位须承担所有责任。
2、设计方案一经发包方签字，即视为同意认可不得随意更改。若发包方推翻或更改已确认之设计方案，本公司将另行收取费用。

施工图审查批准单位:

施工图审查批准书证号:

图纸专用章:




备注:		部门	
版本	图幅	图档	浏览
3.0	A3	存档	许可
工程名称:		下载	外流
美容会所		审批	审批

建设单位:


审 定	-	
工程负责人	-	
专业负责人	-	
审 核	-	
校 对	-	
设 计	-	
制 图	-	

图名: 原建筑信息平面图


工程编号	-
图 别	装饰
图 号	IF-PL-01
日 期	2025. 06

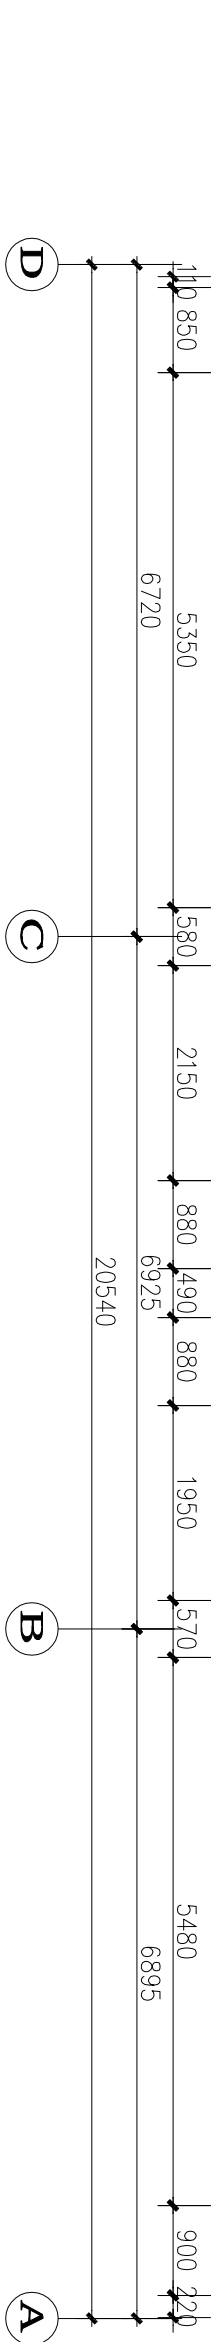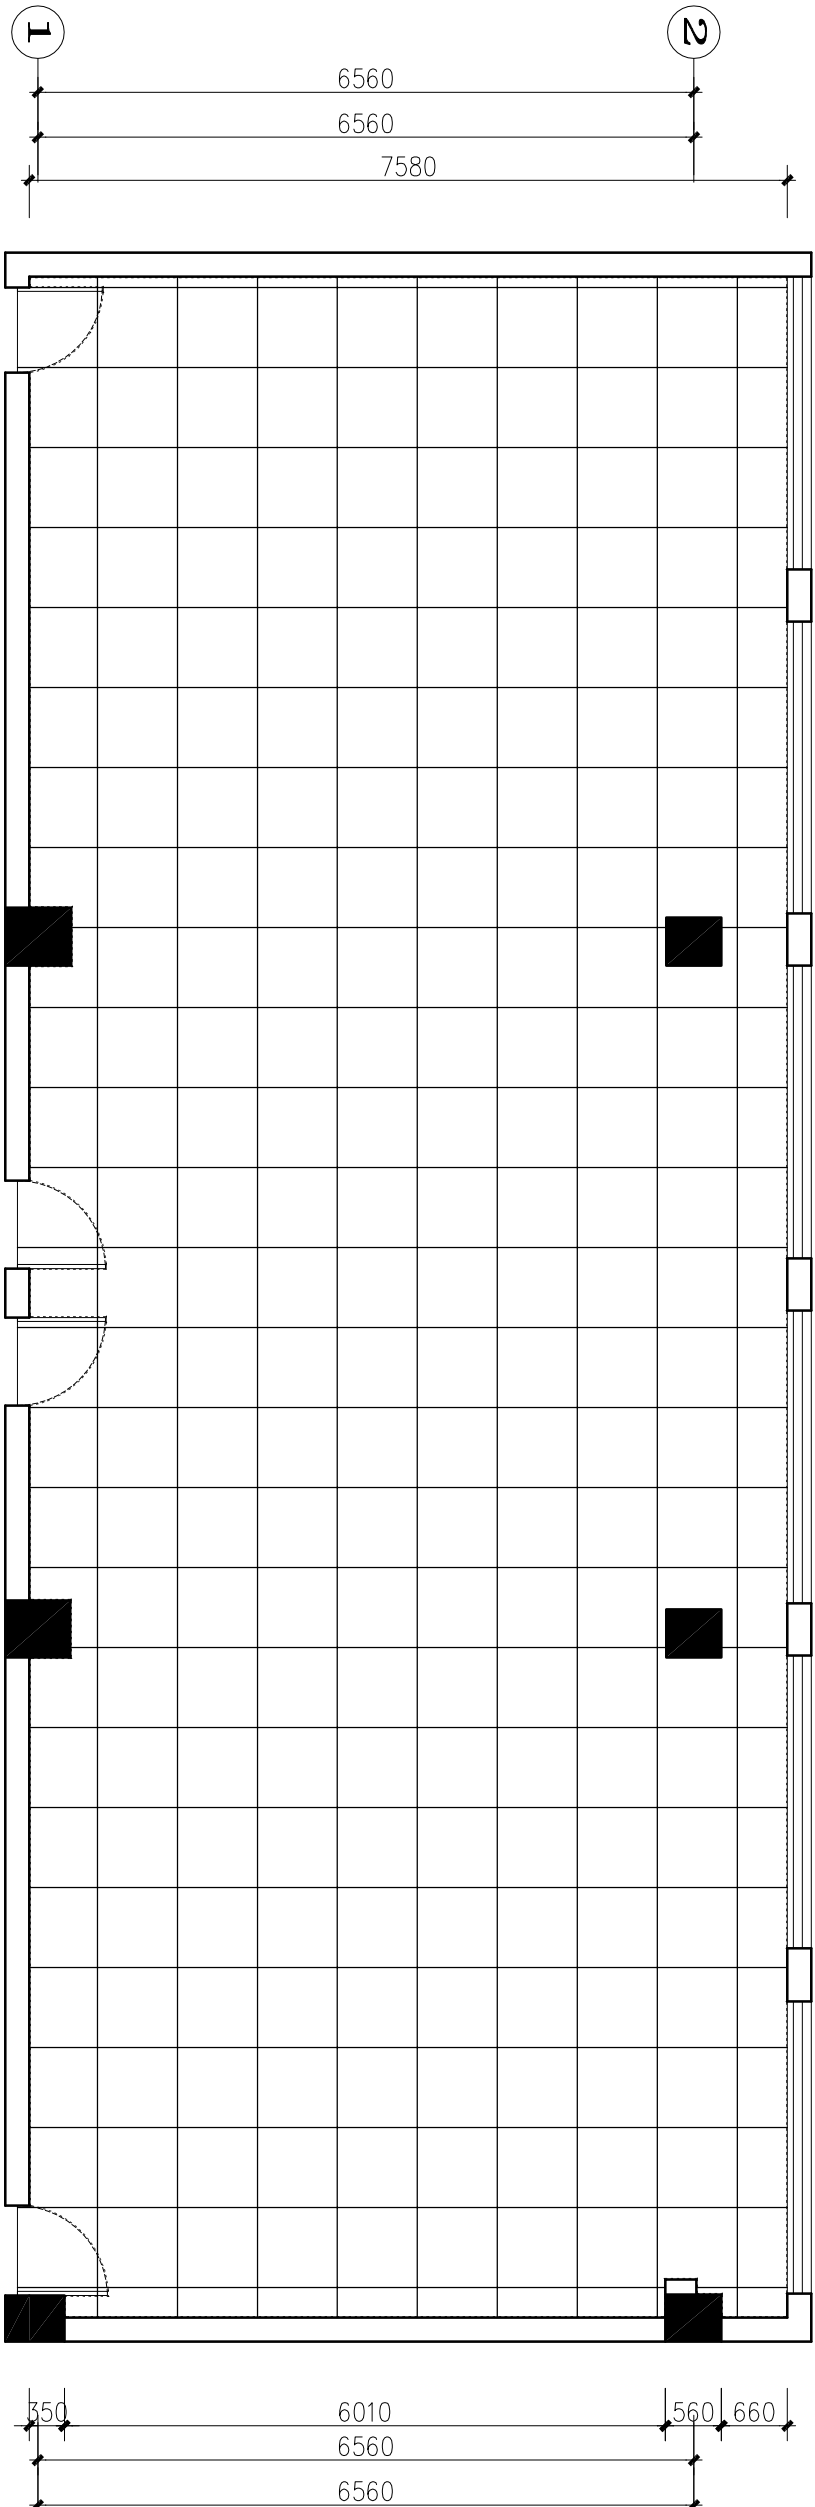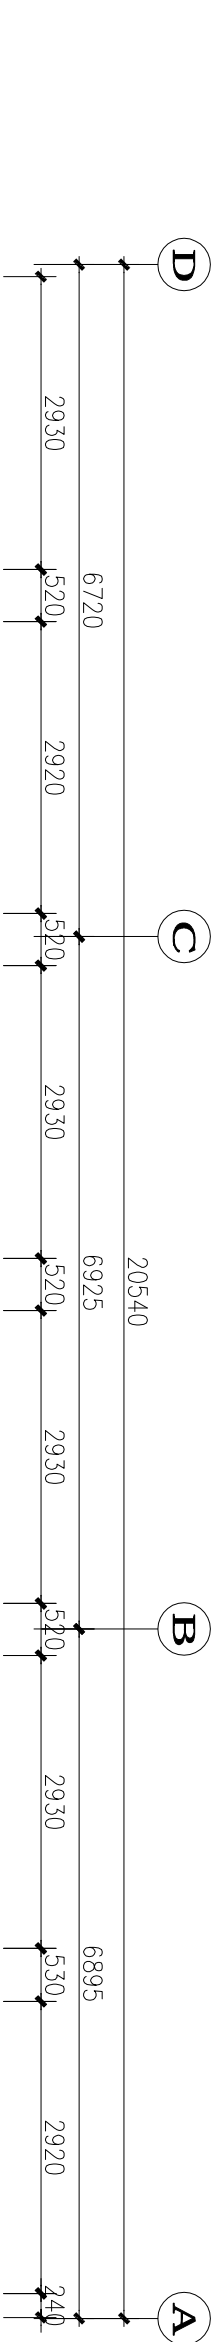

专业	姓名	日期	专业	姓名	日期
暖通			电气		
结构			暖通		
水卫					

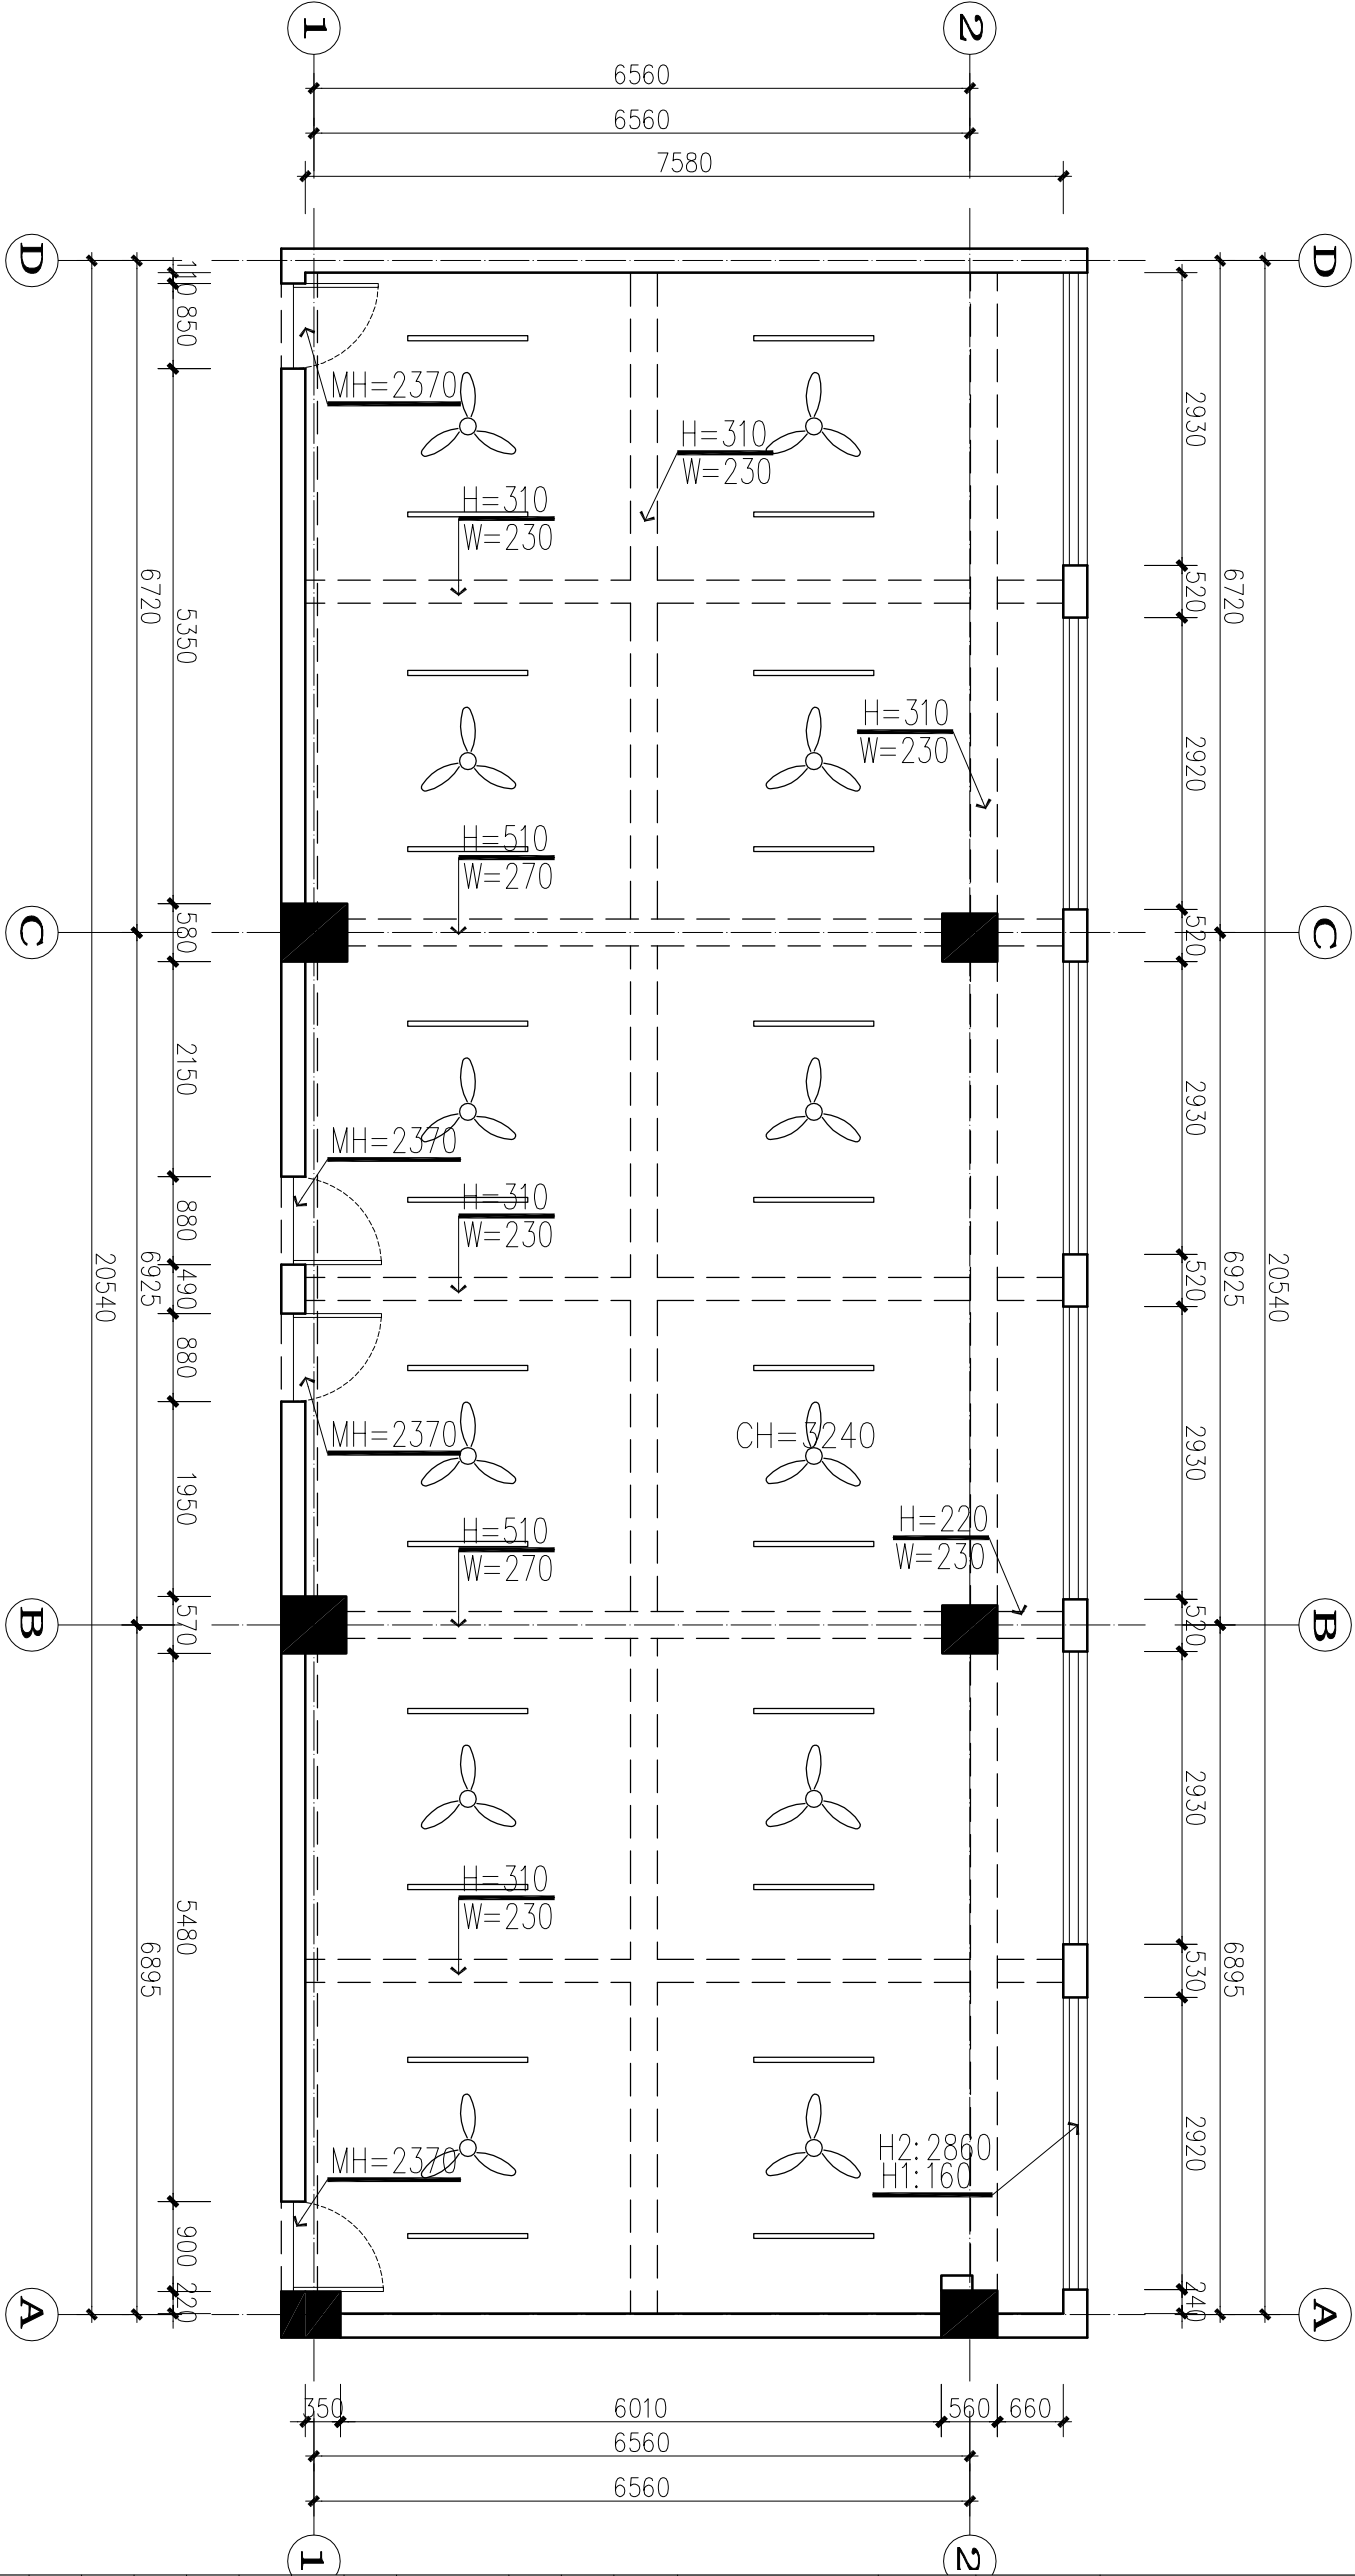

单位名称:

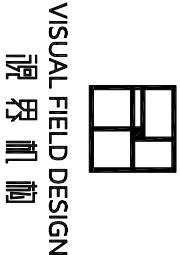

NOTES 备注
1、非得本公司设计师之书面批准，不得随意将任何部分翻印，切勿以比例量度此图，一切依图内数字所示为准，施工单位必须在工地核对图内所示数字之准确，如发现任何矛盾处，应通知设计师，方可施工，否则施工单位须承担所有责任。
2、设计方案一经发包方签字，即视为同意认可不得随意更改。若发包方推翻或更改已确认之设计方案，本公司将另行收取费用。

施工图审查批准单位:

施工图审查批准证书号:

图纸专用章:

备注:	部门	
版本	图幅	图档
3.0	A3	存档
		许可
		审批
		审批

工程名称:

美容会所

建设单位:

审定	-	
工程负责人	-	
专业负责人	-	
审核	-	
校对	-	
设计	-	
制图	-	


图名:

原建筑天花板图

工程编号	-
图别	装饰
图号	1F-PL-02
日期	2025.06

日期	姓名	专业
		暖通
日期	姓名	专业
		给排水
日期	姓名	专业
		电气

单位名称:

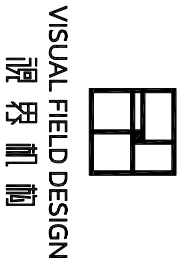

NOTES 备注
1、非得本公司设计师之书面批准，不得随意将任何部分翻印，切勿以比例量度此图，一切依图内数字所示为准，施工单位必须在工地核对图内所示数字之准确，如发现任何矛盾处，应通知设计师，方可施工，否则施工单位须承担所有责任。
2、设计方案一经发包方签字，即视为同意认可不得随意更改。若发包方推翻或更改已确认之设计方案，本公司将另行收取费用。

施工图审查批准单位:

施工图审查批准书证号:

图纸专用章:

备注:		部门	
版本	图幅	图档	浏览
3.0	A3	存档	许可
工程名称:		下载	外流
		审批	审批


美容会所

建设单位:


审 定	-	
工程负责人	-	
专业负责人	-	
审 核	-	
校 对	-	
设 计	-	
制 图	-	

图名: 地面拆除定位图

工程编号	-
图 别	装饰
图 号	1F-PL-03
日 期	2025. 06

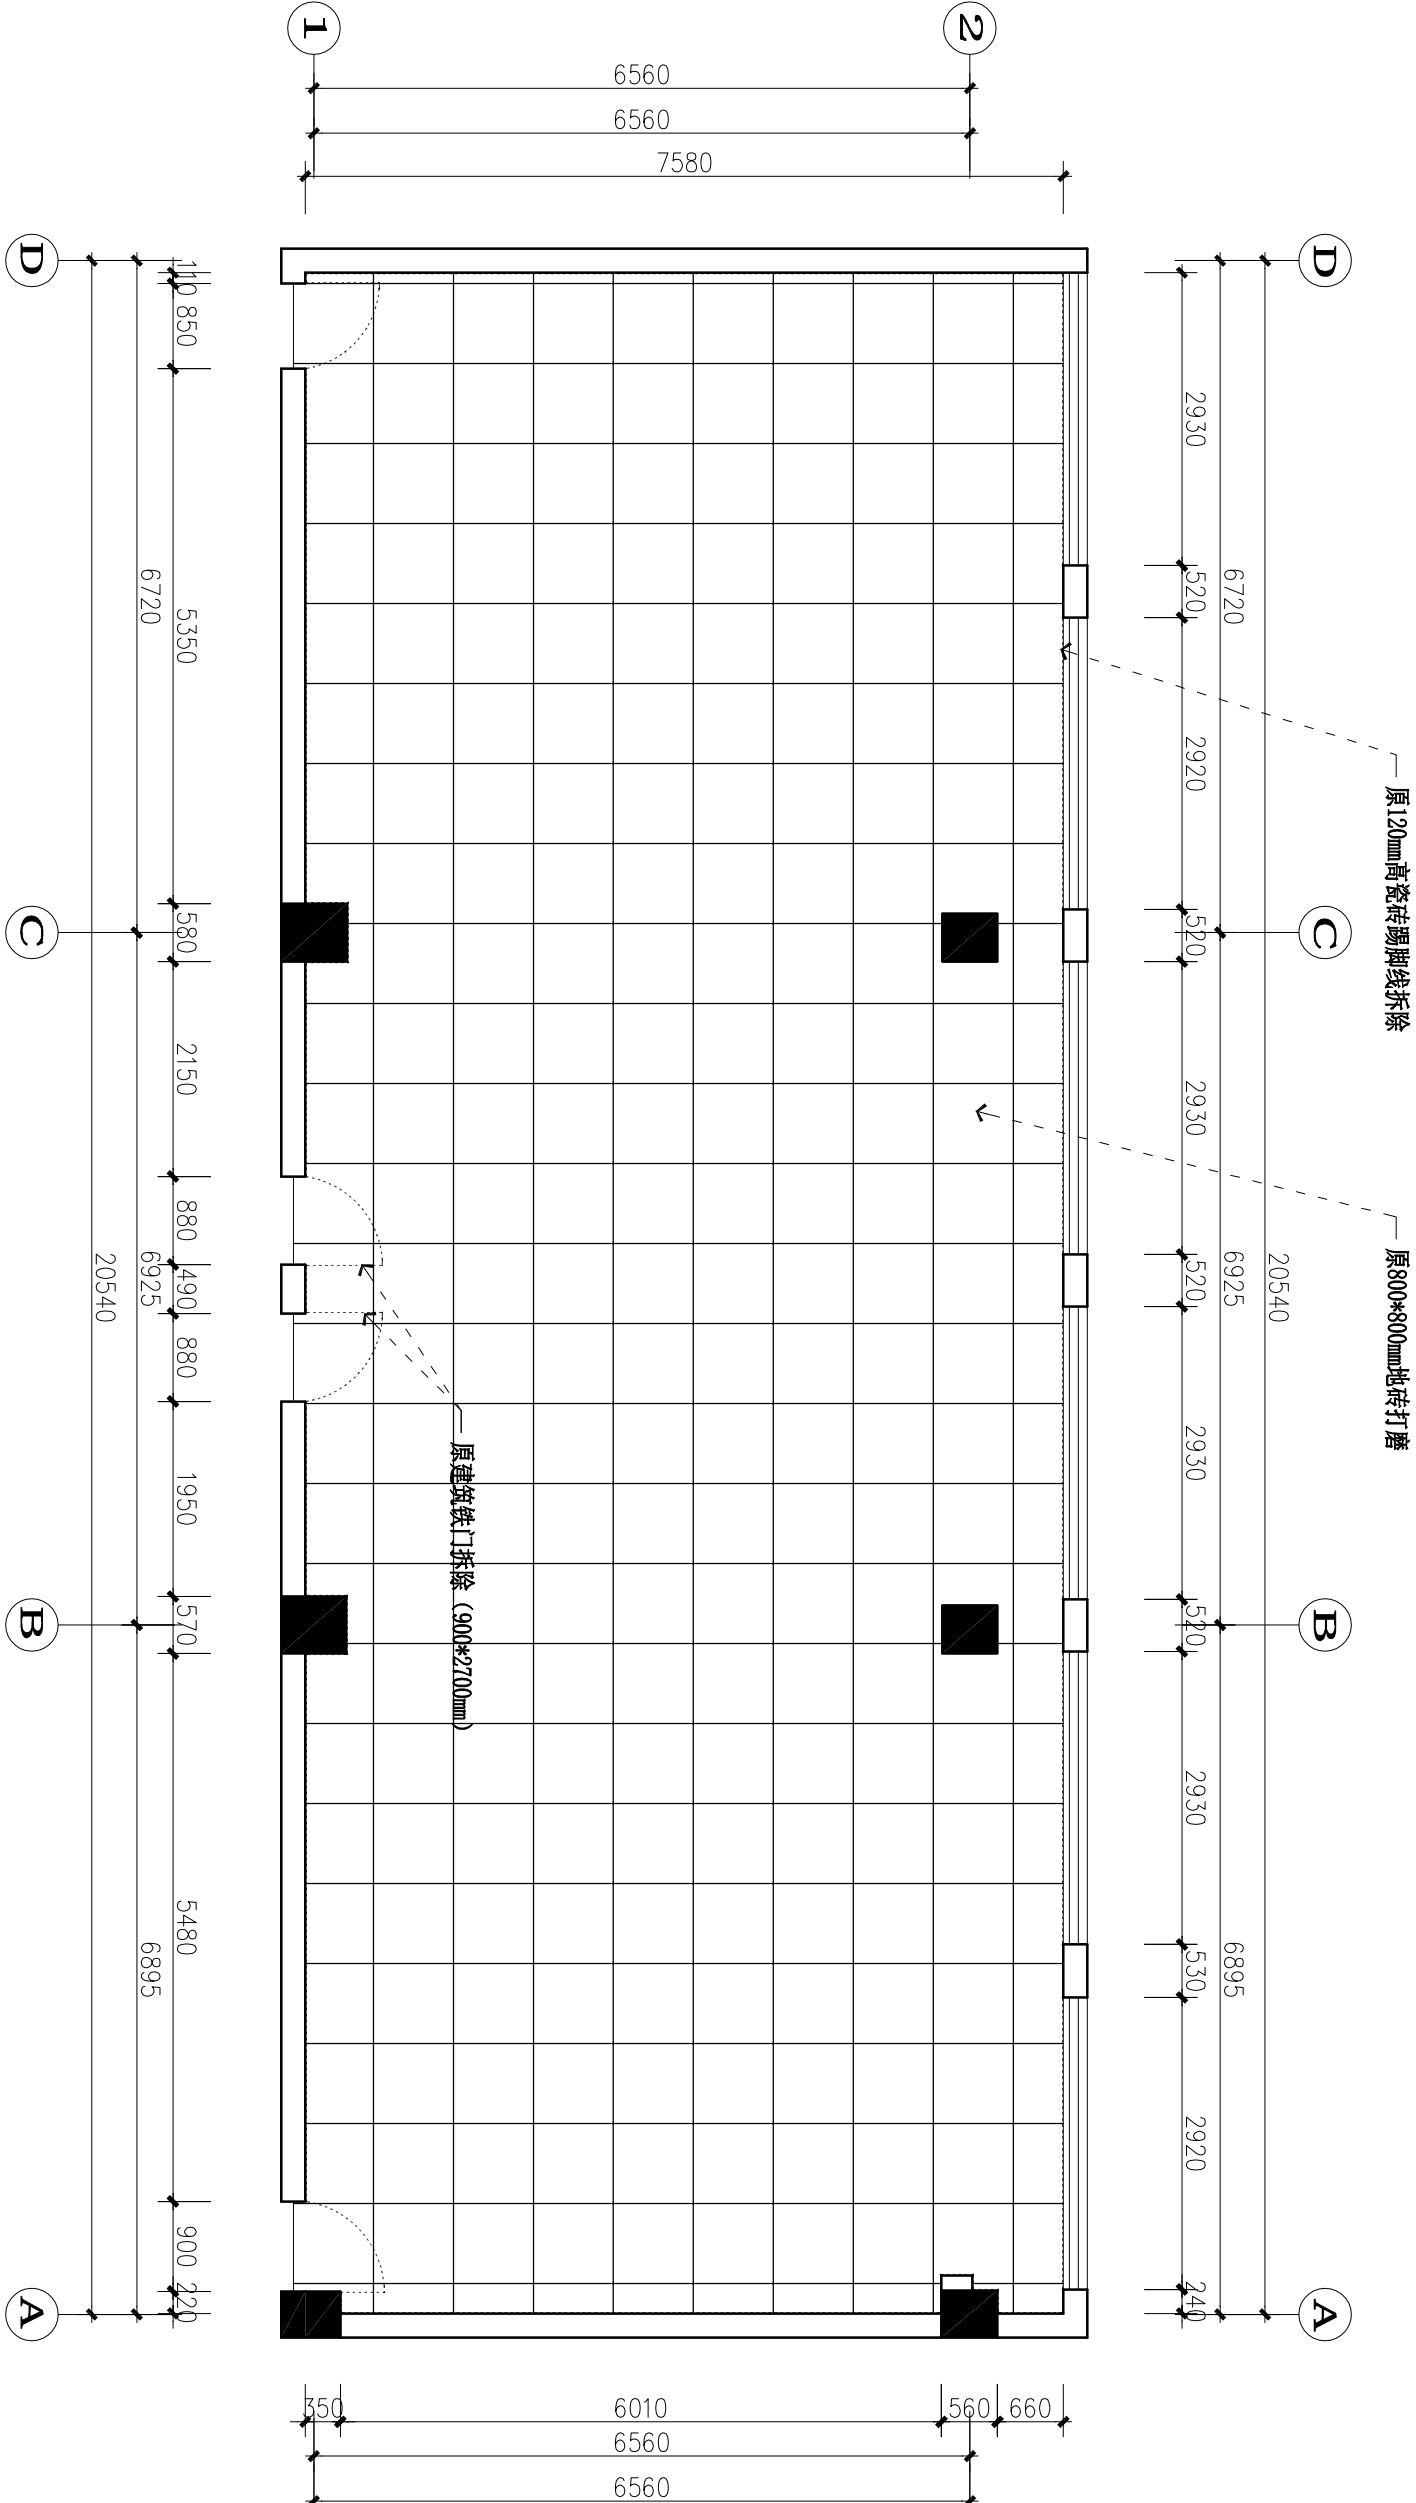

日期	姓名	专业
		暖通
日期	姓名	专业
		给排水
日期	姓名	专业
		电气

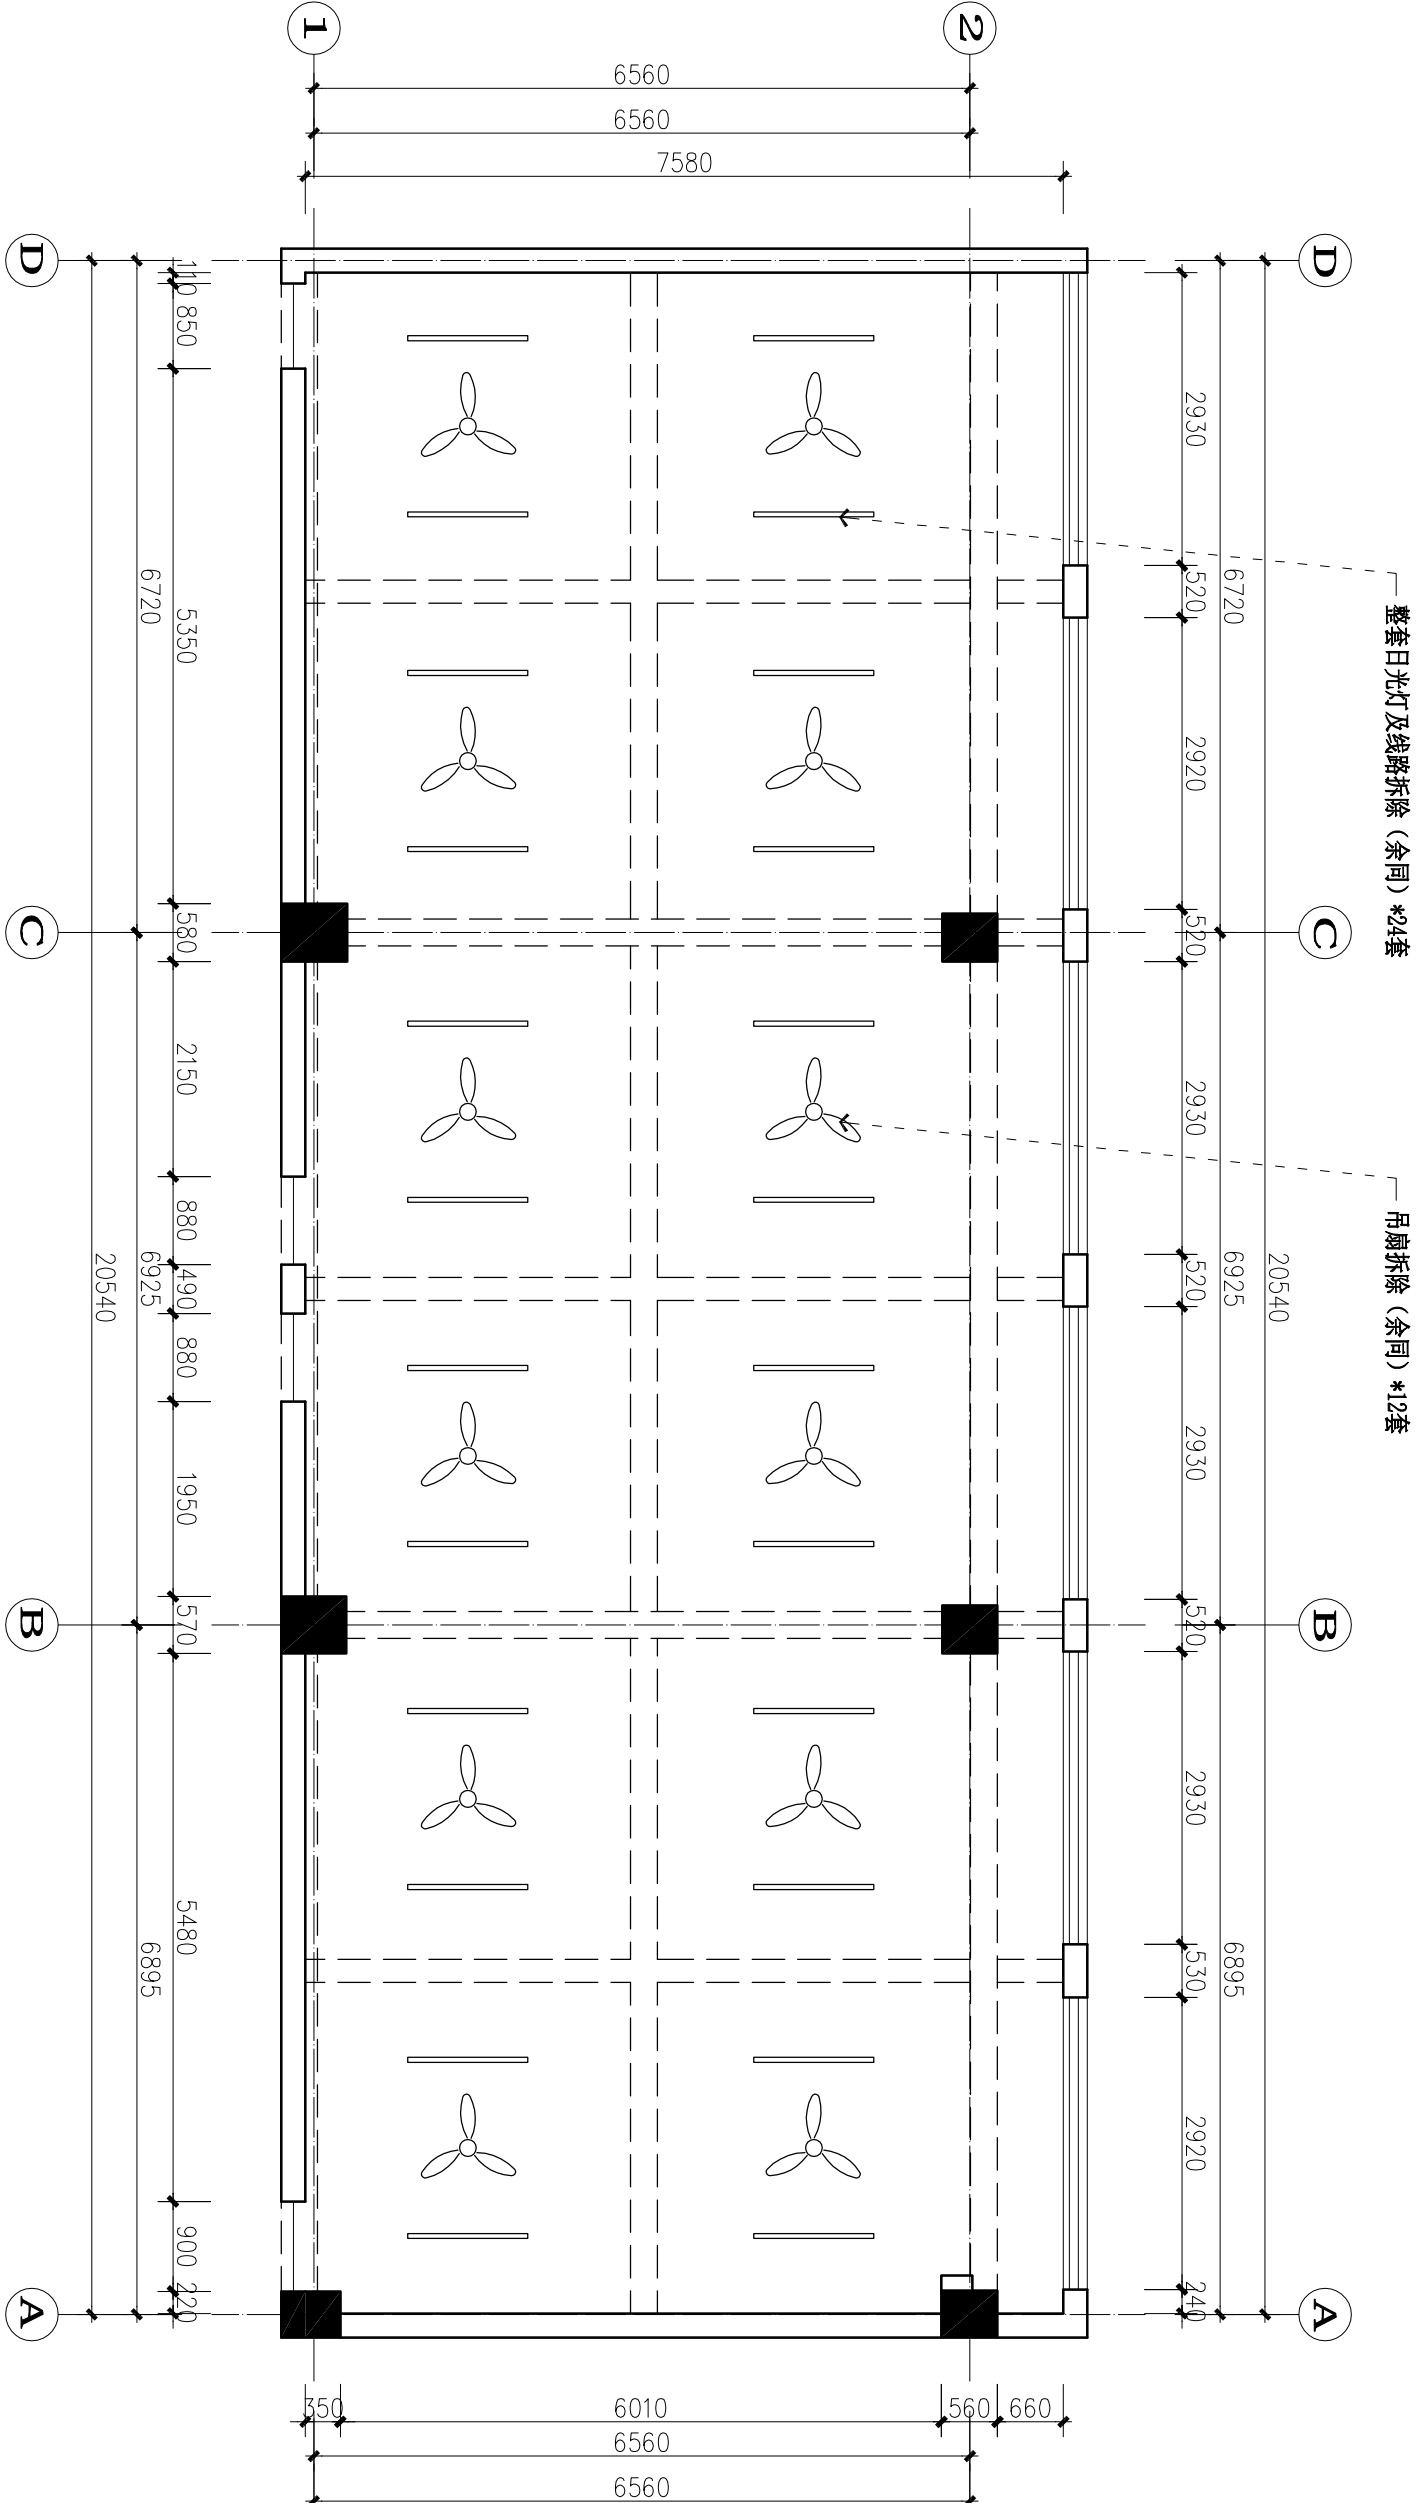

NOTES 备注
1、非得本公司设计师之书面批准，不得随意将任何部分翻印，切勿以比例量度此图，一切依图内数字所示为准，施工单位必须在工地核对图内所示数字之准确，如发现任何矛盾处，应通知设计师，方可施工，否则施工单位须承担所有责任。
2、设计方案一经发包方签字，即视为同意认可不得随意更改。若发包方推翻或更改已确认之设计方案，本公司将另行收取费用。

施工图审查批准单位:

施工图审查批准证书号:

图纸专用章:

备注:		部门	
版本	图幅	图档	浏览
3.0	A3	存档	许可
工程名称:		审核	审批

美容会所


建设单位:

审定	-	
工程师/设计人	-	
专业负责人	-	
审核	-	
校对	-	
设计	-	
制图	-	

图名: 天花拆除定位图

工程编号	-
图别	装饰
图号	IF-PL-04
日期	2025.06

专业	姓名	日期	专业	姓名	日期
建 筑			电 气		
结 构			暖 通		
水 卫					

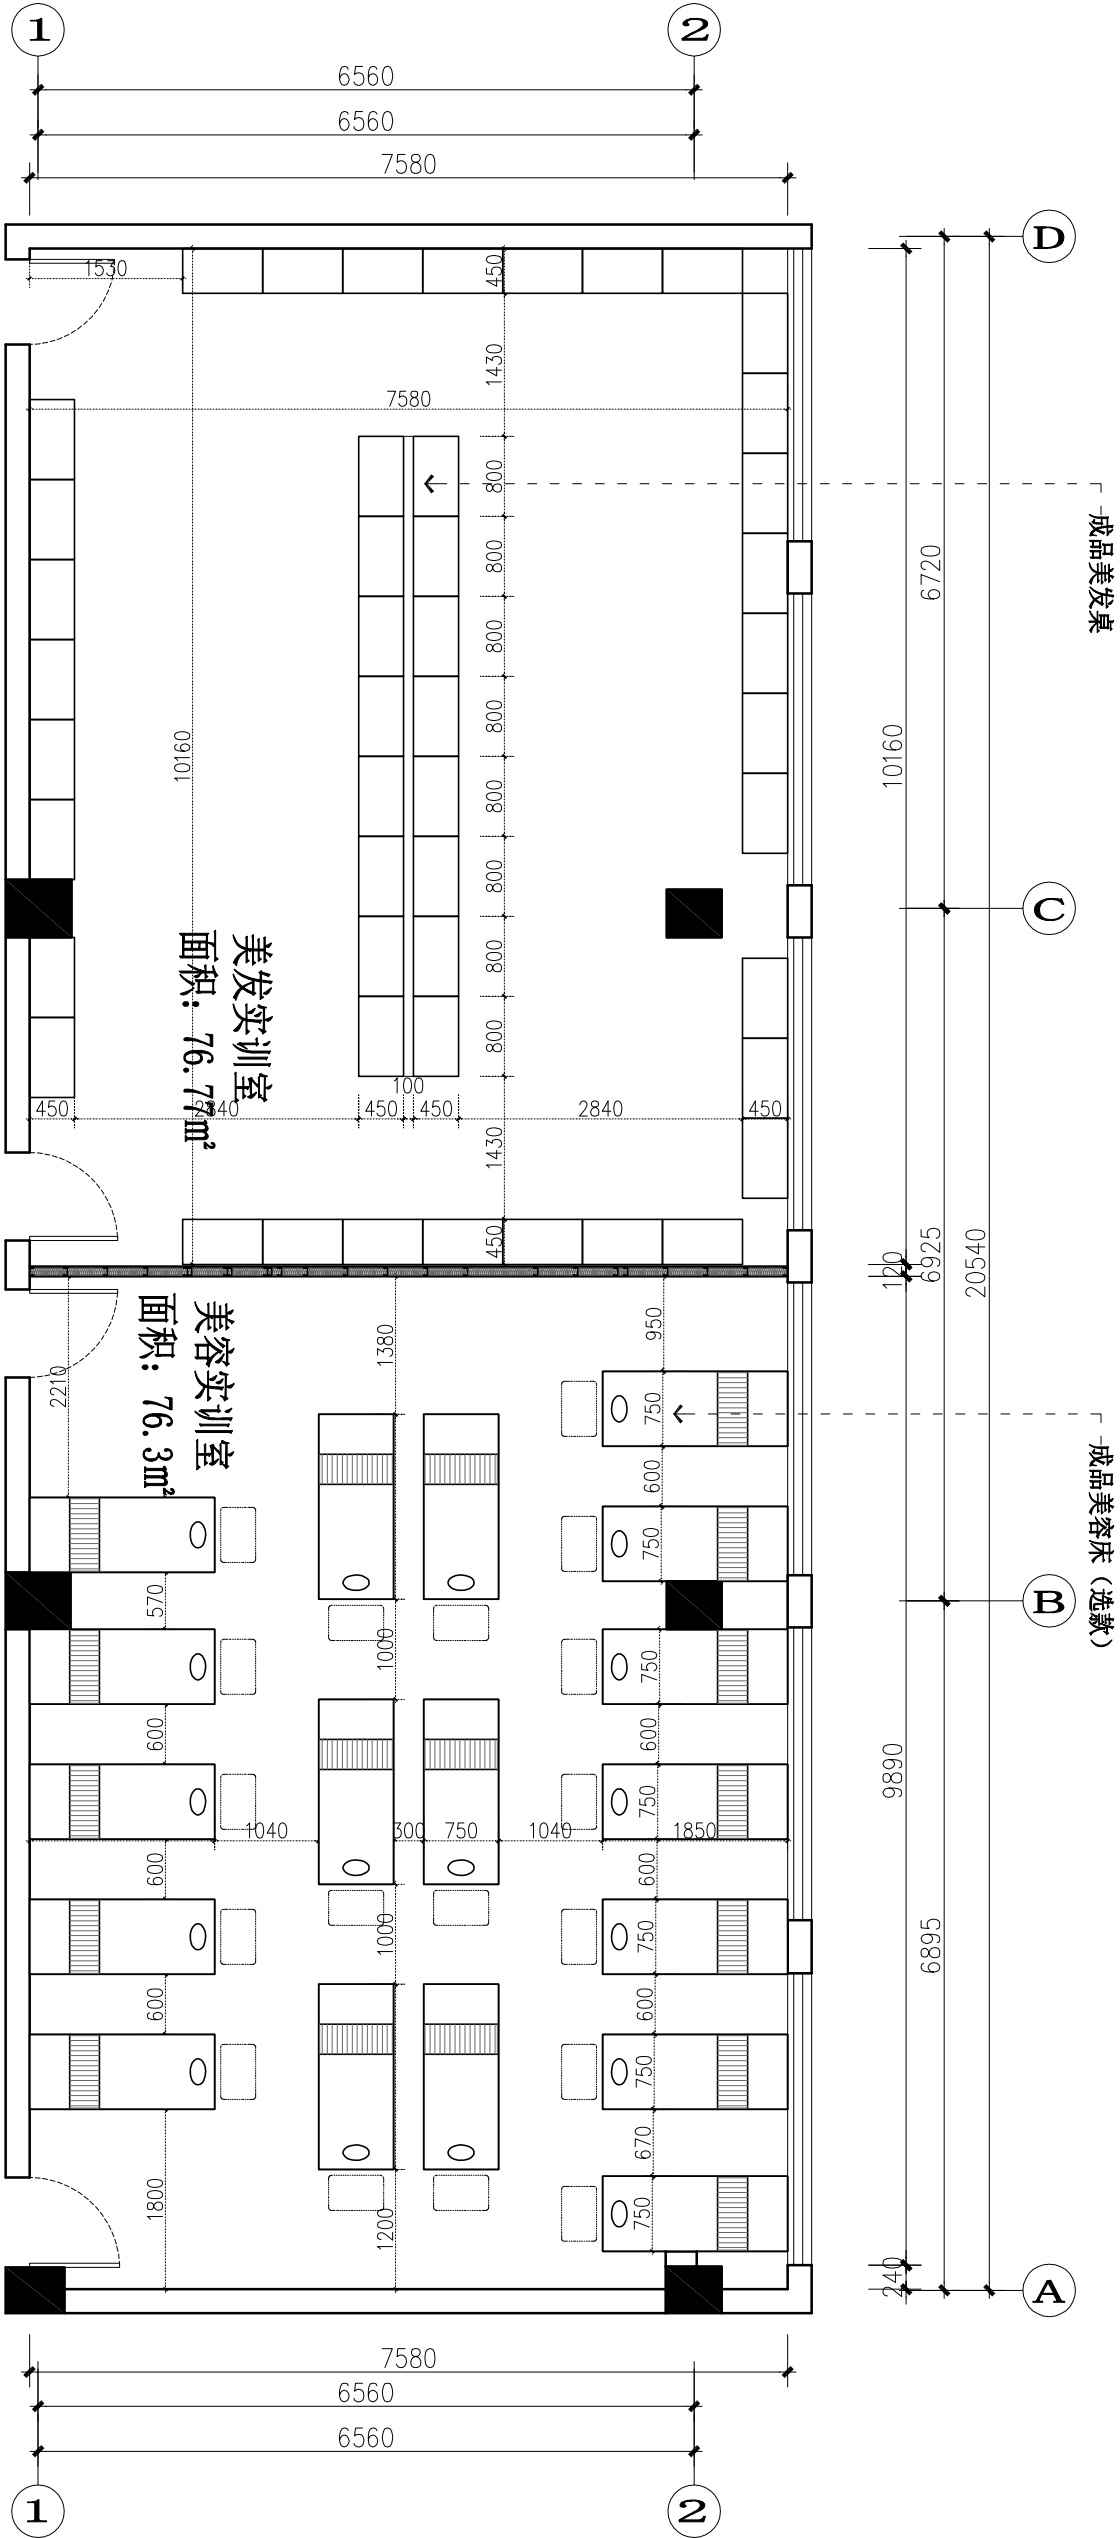

单位名称:



VISUAL FIELD DESIGN
视觉机构

NOTES 备注

1、非得本公司设计师之书面批准，不得随意将任何部分翻印，切勿以比例量度此图，一切依图内数字所示为准，施工单位必须在工地核对图内所示数字之准确，如发现任何矛盾处，应通知设计师，方可施工，否则施工单位须承担所有责任。
2、设计方案一经发包方签字，即视为同意认可不得随意更改。若发包方推翻或更改已确认之设计方案，本公司将另行收取费用。

施工图审查批准单位:

施工图审查批准书证号:

图纸专用章:

备注:		部门	
版本	图幅	图档	浏览
3.0	A3	存档	许可
工程名称:		下载	审批
美容会所		外派	审批

建设单位:


审 定	-	
工程负责人	-	
专业负责人	-	
审 核	-	
校 对	-	
设 计	-	
制 图	-	

图名:

平面方案布置图

工程编号	-
图 别	装饰
图 号	IF-PL-06
日 期	2025.06

专业	姓名	日期	专业	姓名	日期
建筑装饰			专业		
水电			暖通		

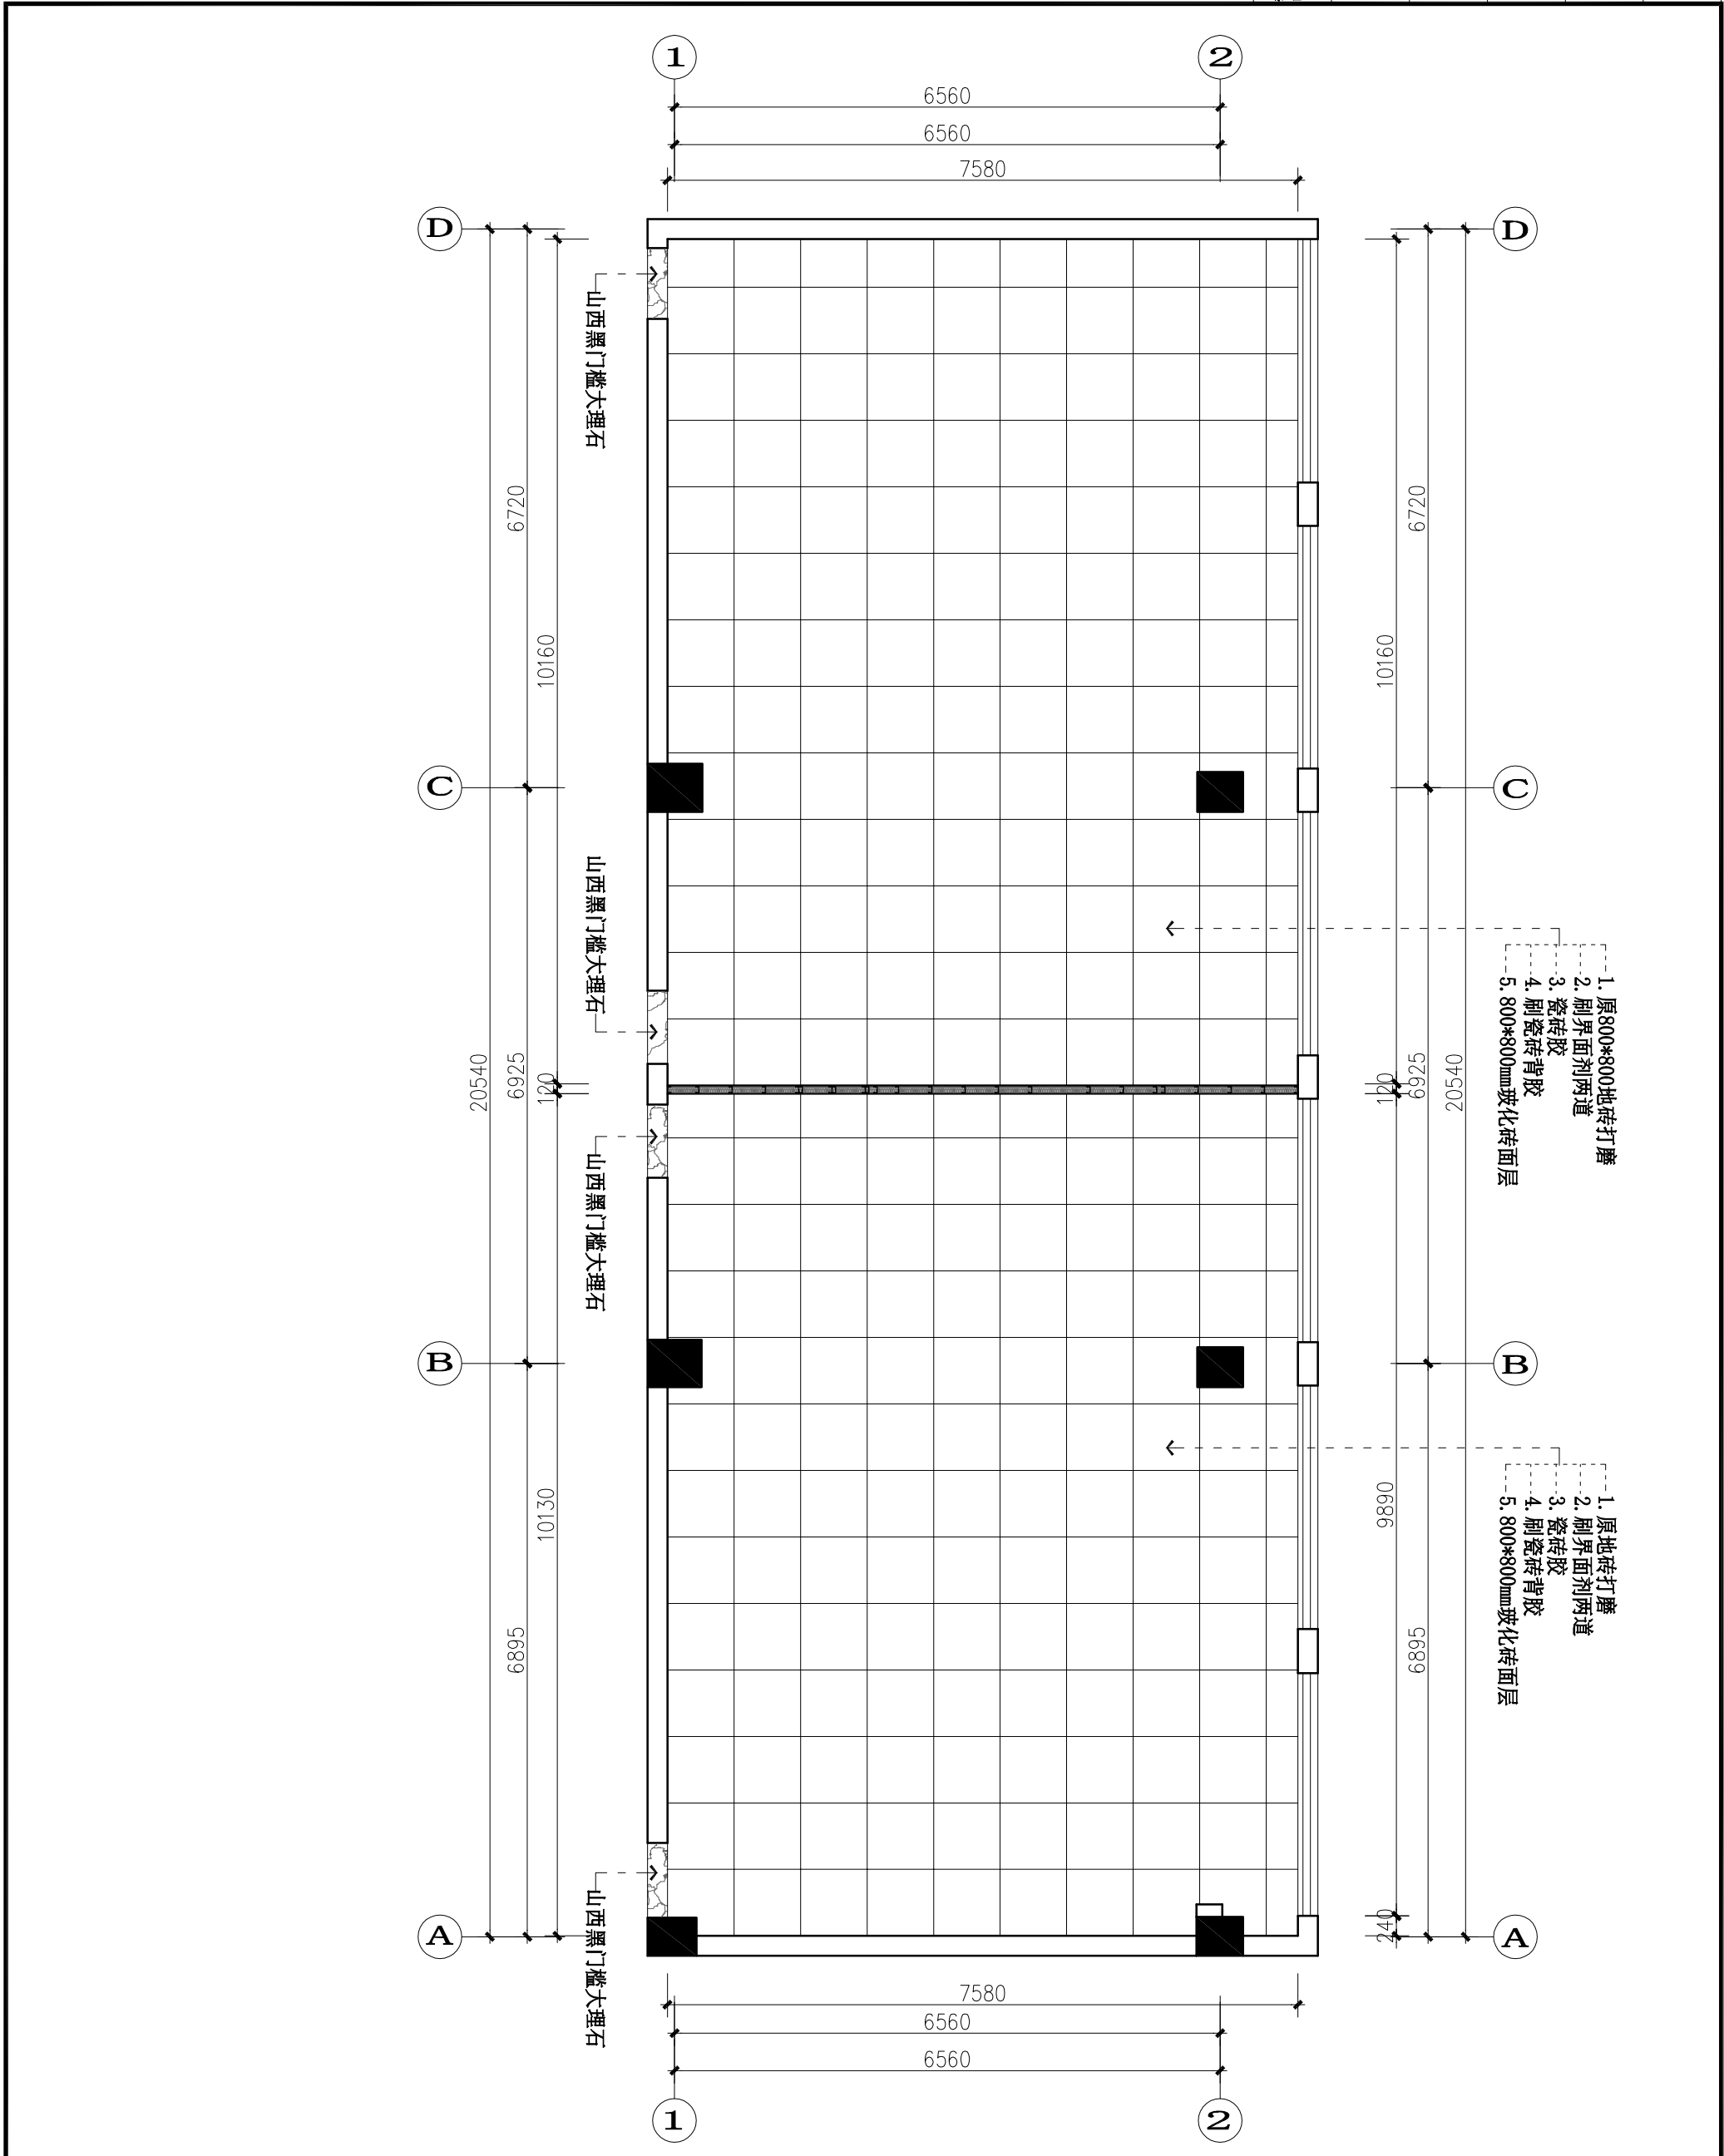

- 1. 原800*800地砖打磨
- 2. 刷界面剂两道
- 3. 瓷砖胶
- 4. 刷瓷砖背胶
- 5. 800*800mm玻化砖面层

- 1. 原地砖打磨
- 2. 刷界面剂两道
- 3. 瓷砖胶
- 4. 刷瓷砖背胶
- 5. 800*800mm玻化砖面层

单位名称:

视觉设计
视觉设计

NOTES 备注
1、非得本公司设计师之书面批准，不得随意将任何部分翻印，切勿以比例量度此图，一切依图内数字所示为准，施工单位必须在工地核对图内所示数字之准确，如发现任何矛盾处，应通知设计师，方可施工，否则施工单位须承担所有责任。
2、设计方案一经发包方签字，即视为同意认可不得随意更改。若发包方推翻或更改已确认之设计方案，本公司将另行收取费用。

施工图审查批准单位:

施工图审查批准书证号:

图纸专用章:

备注:		部门	
版本	图幅	图档	浏览
3.0	A3	存档	许可
工程名称:		审核	审批

工程名称:

建设单位:


审定	-	
工程负责人	-	
专业负责人	-	
审核	-	
校对	-	
设计	-	
制图	-	

图名:

地坪饰面图

工程编号	-
图别	装饰
图号	IF-PL-07
日期	2025.06

专业	姓名	日期	专业	姓名	日期
建筑			电气		
结构			暖通		
水卫					

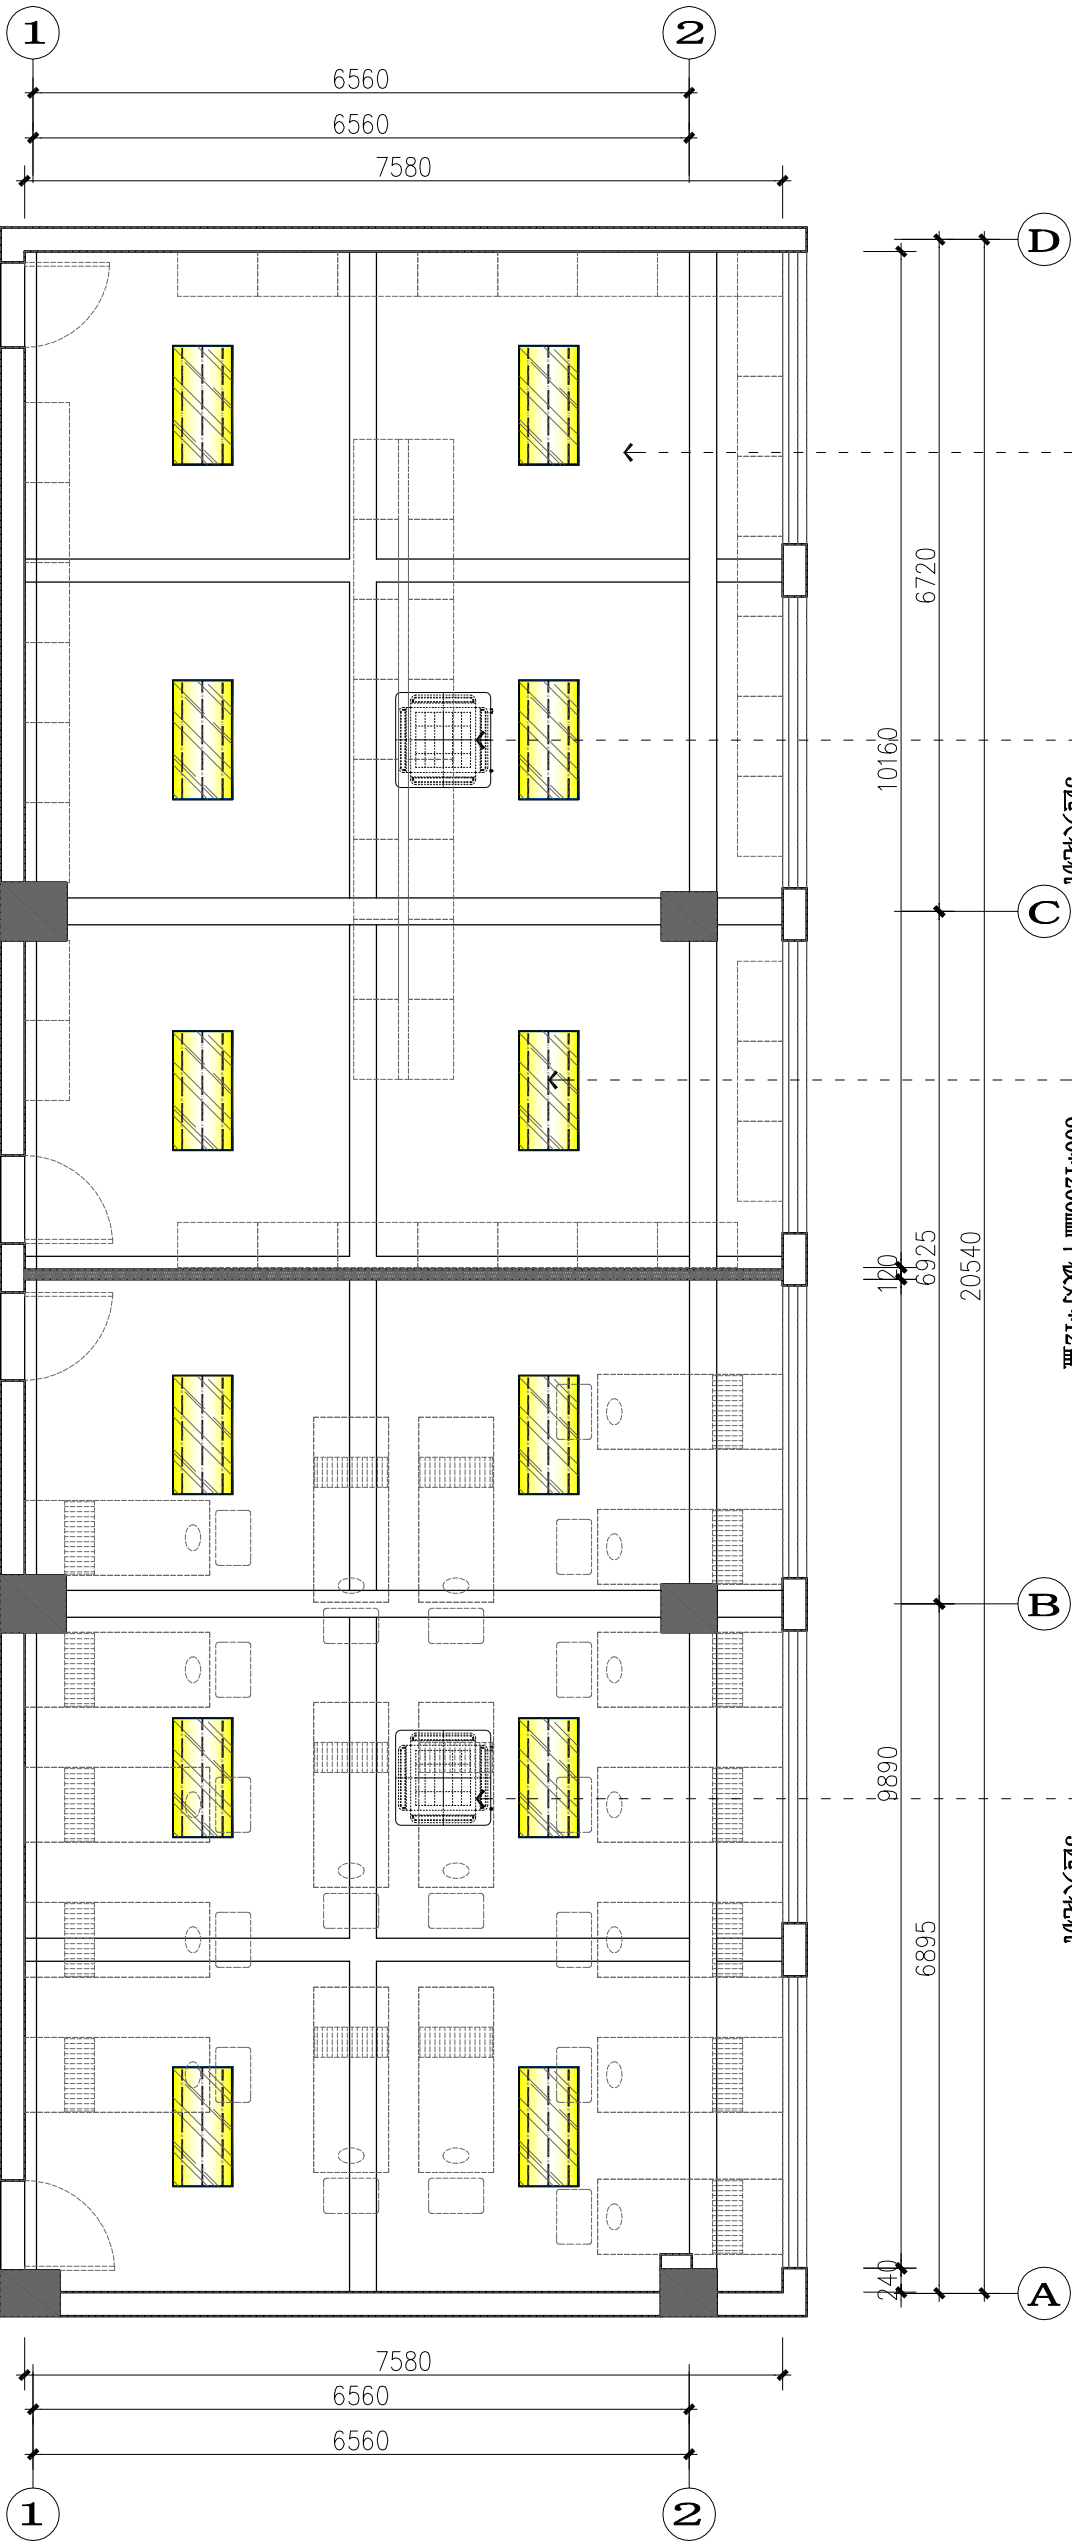


CH 3210
PT 01
白色无机涂料
(三底两面)

-5匹天花机

-600*1200mm平板灯*12盏

-5匹天花机

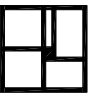单位名称: 

VISUAL FIELD DESIGN
视觉机构

NOTES 备注
1、非得本公司设计师之书面批准，不得随意将任何部分翻印，切勿以比例量度此图，一切依图内数字所示为准，施工单位必须在工地核对图内所示数字之准确，如发现任何矛盾处，应通知设计师，方可施工，否则施工单位须承担所有责任。
2、设计方案一经发包方签字，即视为同意认可不得随意更改。若发包方推翻或更改已确认之设计方案，本公司将另行收取费用。

施工图审查批准单位:

施工图审查批准书证号:

图纸专用章:

备注:		部门	
版本	图幅	图档	浏览
3.0	A3	存档	许可
			下载
			外流
			审批


工程名称:

美容会所

建设单位:

审定	-	
工程师/设计人	-	
专业负责人	-	
审核	-	
校对	-	
设计	-	
制图	-	
图名: 天花布置图		
工程编号	-	
图别	装饰	
图号	IF-PL-08	
日期	2025.06	

专业	姓名	日期	专业	姓名	日期
建筑			电气		
结构			暖通		
水卫					

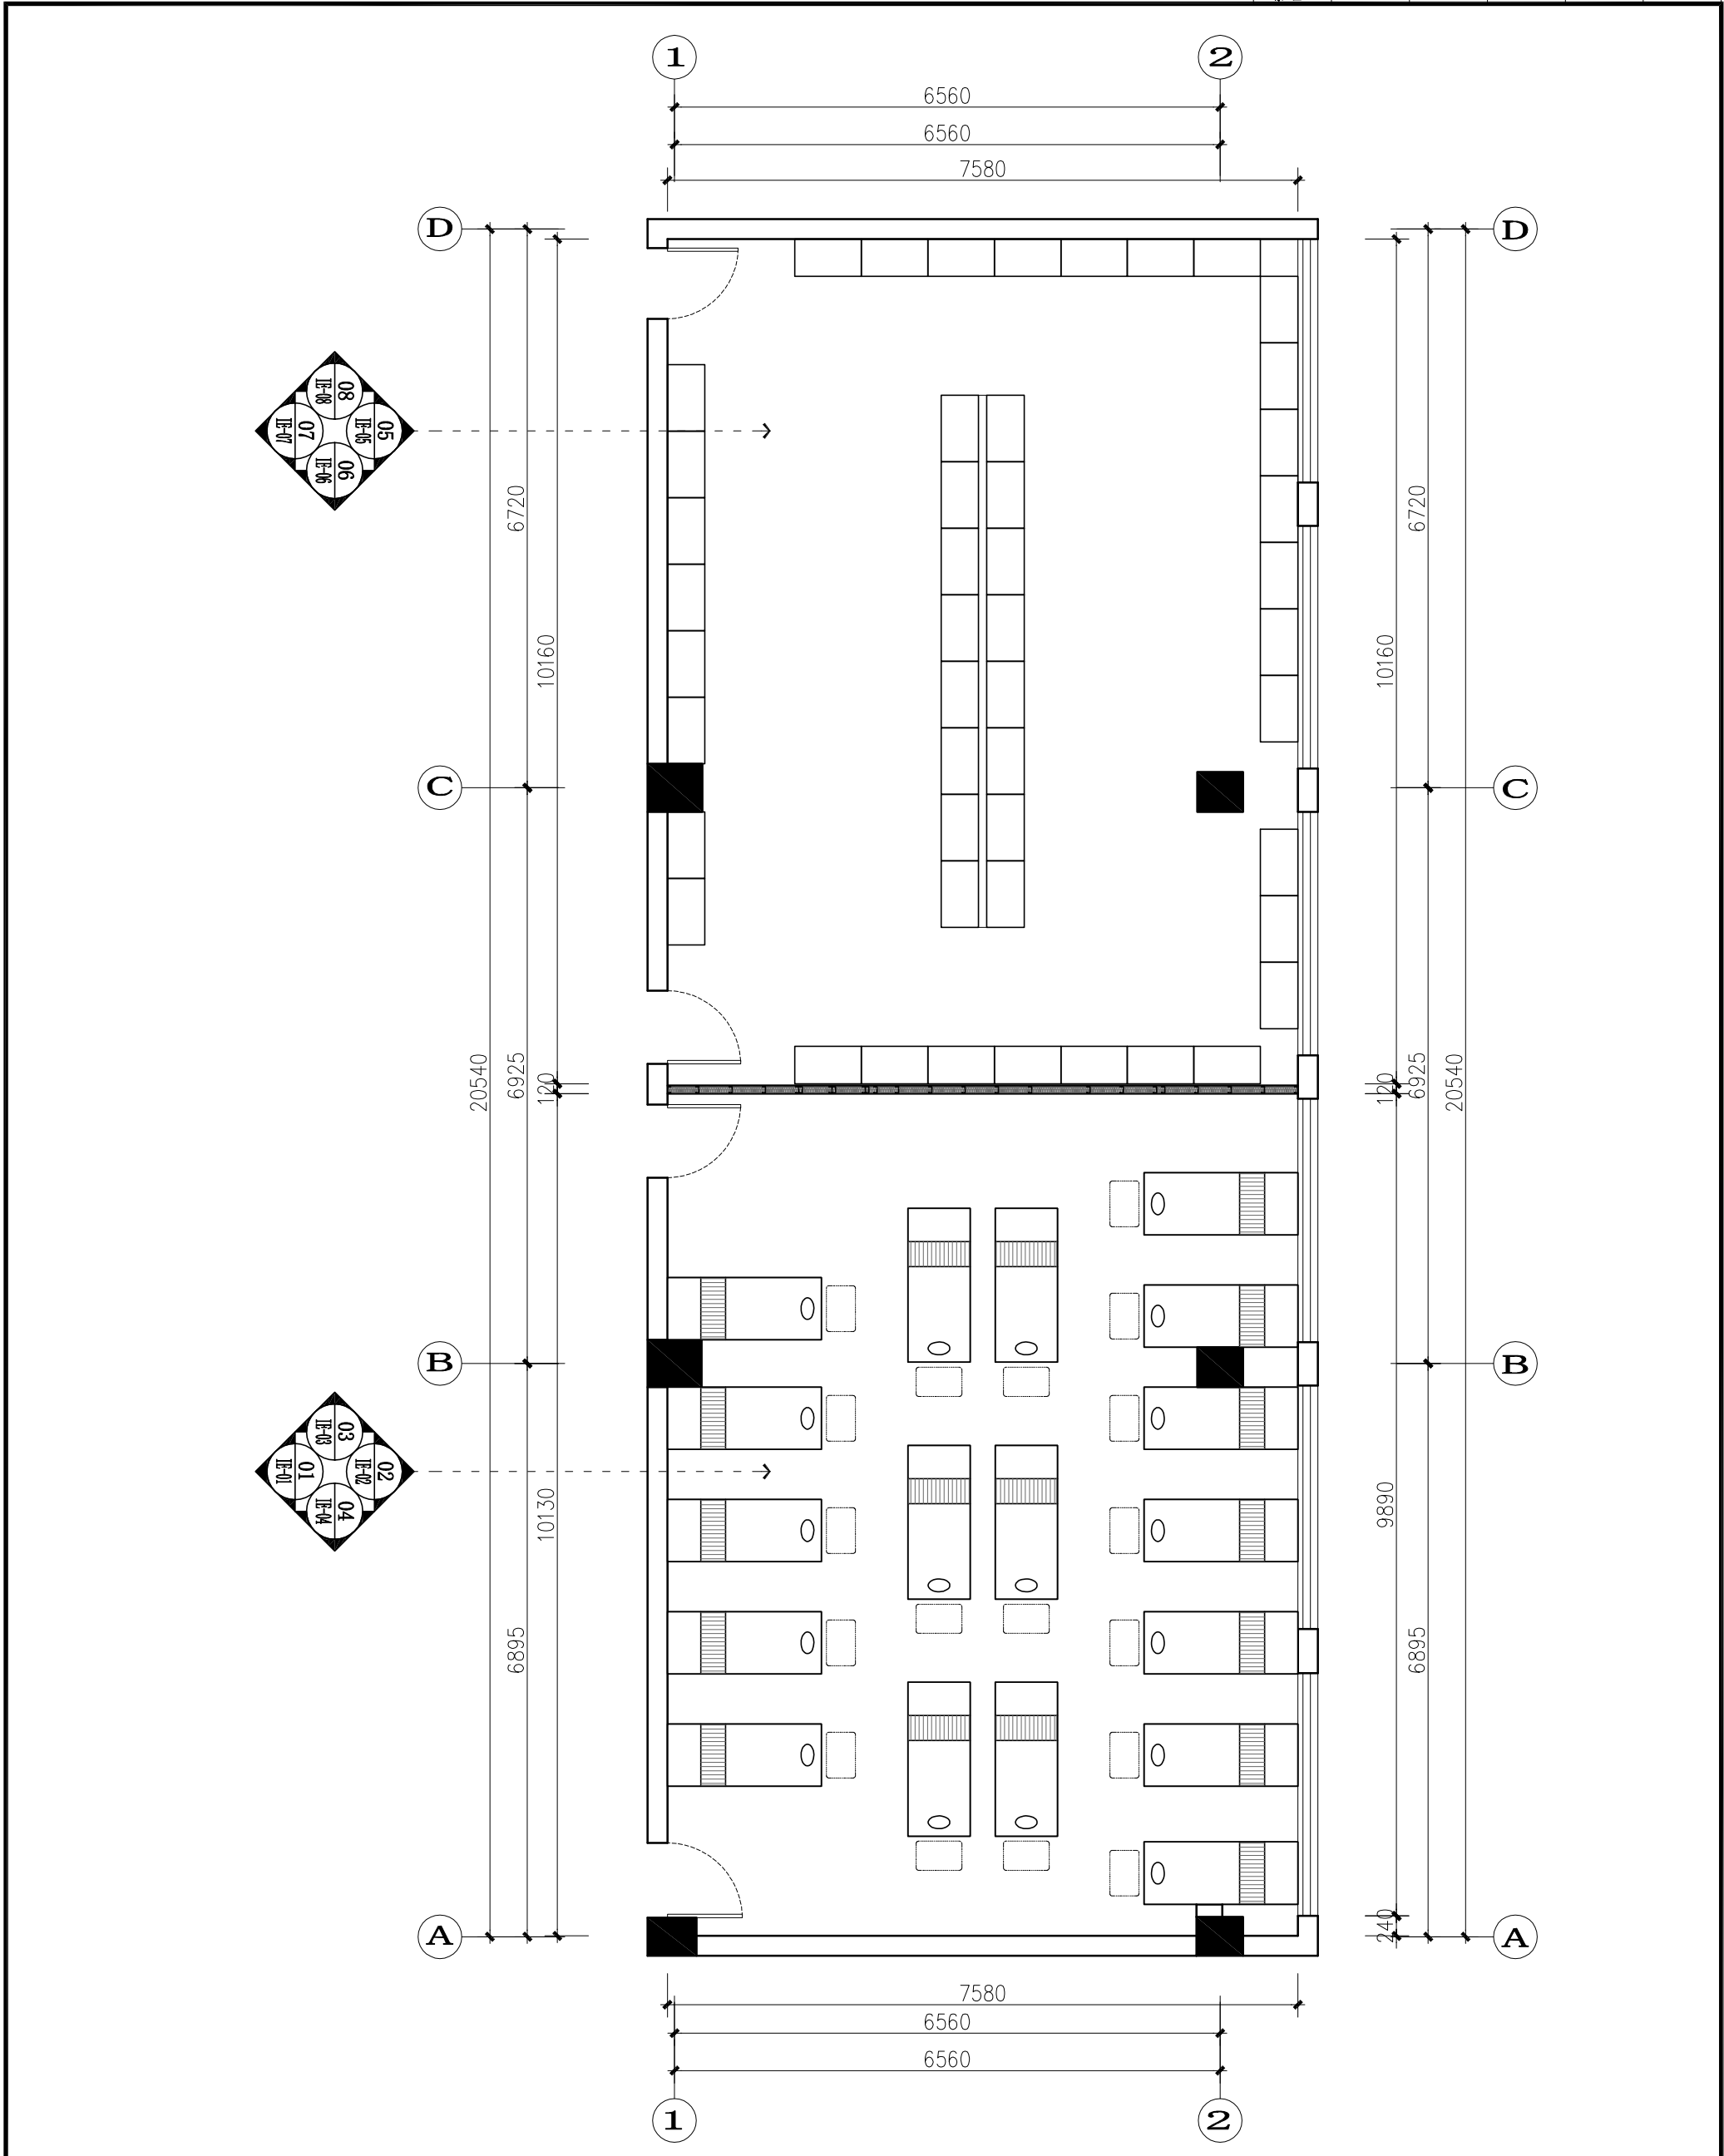

单位名称:



VISUAL FIELD DESIGN
视觉机构

NOTES 备注

1、非得本公司设计师之书面批准，不得随意将任何部分翻印，切勿以比例量度此图，一切依图内数字所示为准，施工单位必须在工地核对图内所示数字之准确，如发现任何矛盾处，应通知设计师，方可施工，否则施工单位须承担所有责任。
2、设计方案一经发包方签字，即视为同意认可不得随意更改。若发包方推翻或更改已确认之设计方案，本公司将另行收取费用。

施工图审查批准单位:

施工图审查批准书证号:

图纸专用章:

备注:		部门	
版本	图幅	图档	浏览
3.0	A3	存档	许可
工程名称:		审批	审批

工程名称: 美容会所

建设单位:


审 定	-	
工程负责人	-	
专业负责人	-	
审 核	-	
校 对	-	
设 计	-	
制 图	-	

图名:

立面索引图

工程编号	-
图 别	装饰
图 号	IF-PL-09
日 期	2025.06

专业	姓名	日期	专业	姓名	日期
建筑			电气		
结构			暖通		
水卫					

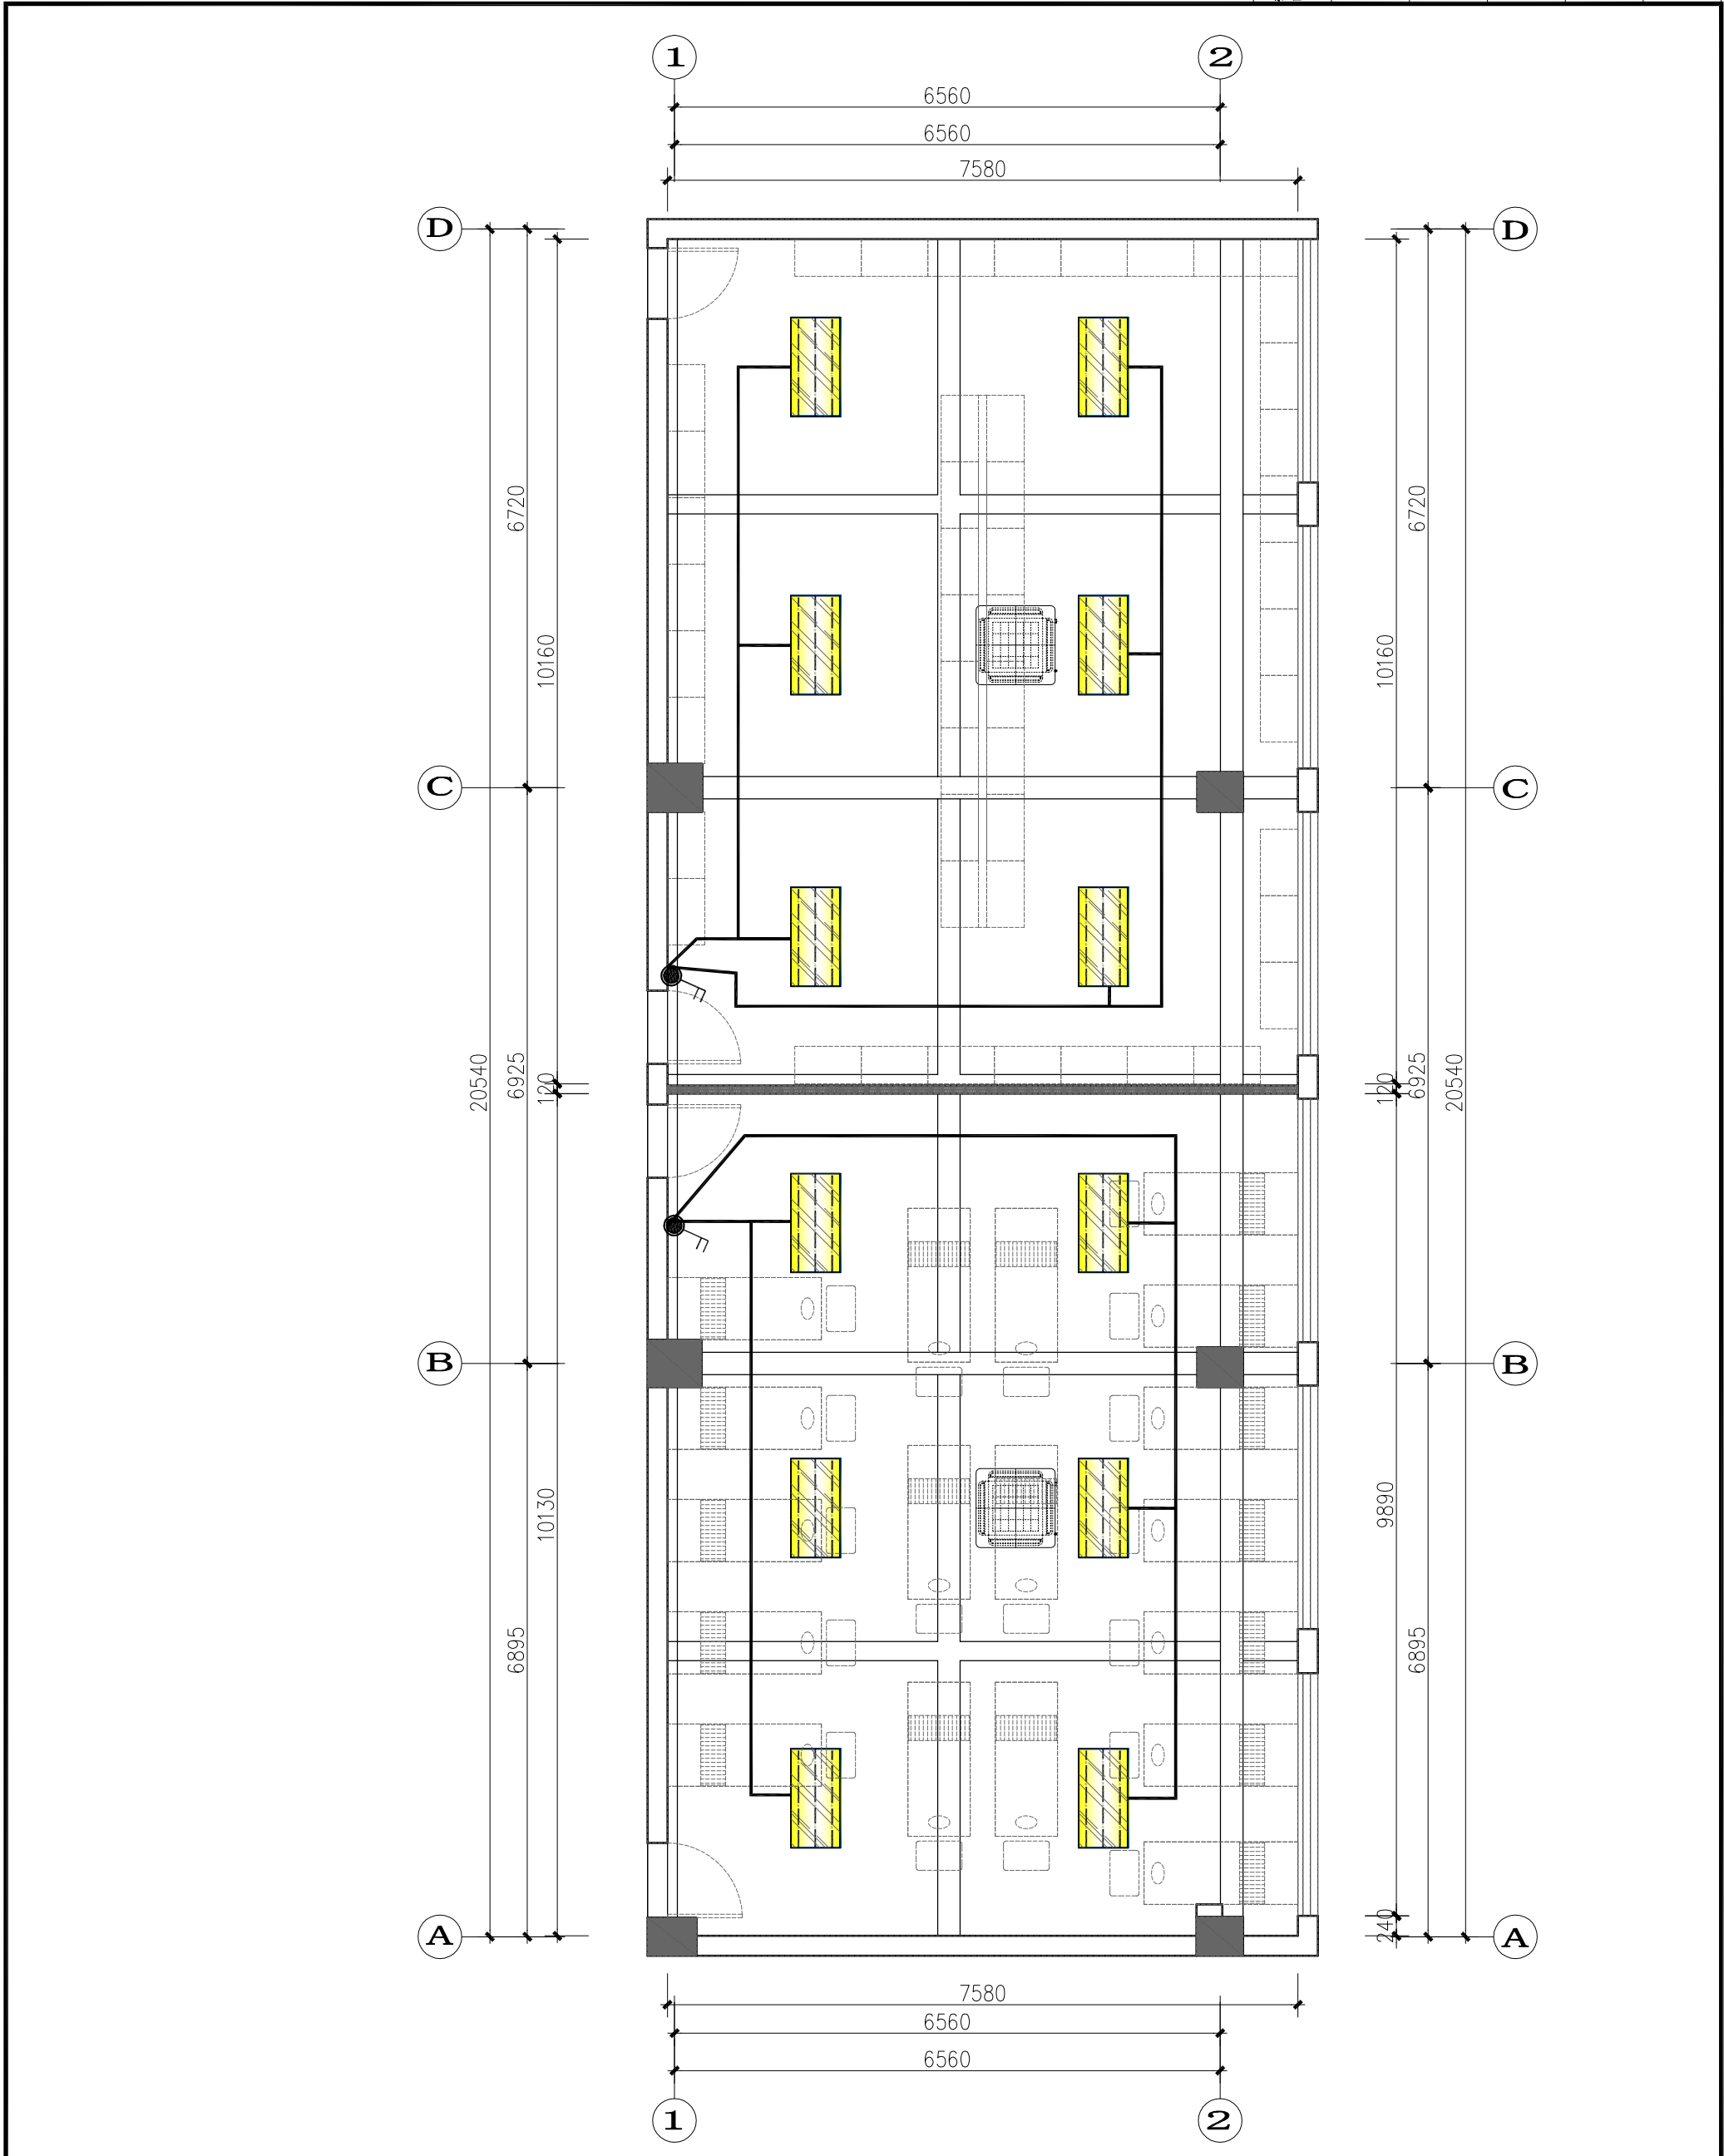

单位名称:



VISUAL FIELD DESIGN
视觉机构

NOTES 备注

1、非得本公司设计师之书面批准，不得随意将任何部分翻印，切勿以比例量度此图，一切依图内数字所示为准，施工单位必须在工地核对图内所示数字之准确，如发现任何矛盾处，应通知设计师，方可施工，否则施工单位须承担所有责任。
2、设计方案一经发包方签字，即视为同意认可不得随意更改。若发包方推翻或更改已确认之设计方案，本公司将另行收取费用。

施工图审查批准单位:

施工图审查批准书证号:

图纸专用章:

备注:	部门	
版本	图幅	图档
3.0	A3	存档
		浏览
		下载
		审批
		审批

工程名称:

美容会所

建设单位:

审 定

工程负责人

专业负责人

审 核

校 对

设 计

制 图

图名:

照明开关布置图

工程编号


图 别

图 号


日 期

2025.06

专业	姓名	日期	专业	姓名	日期
建筑			电气		
结构			暖通		
水卫					

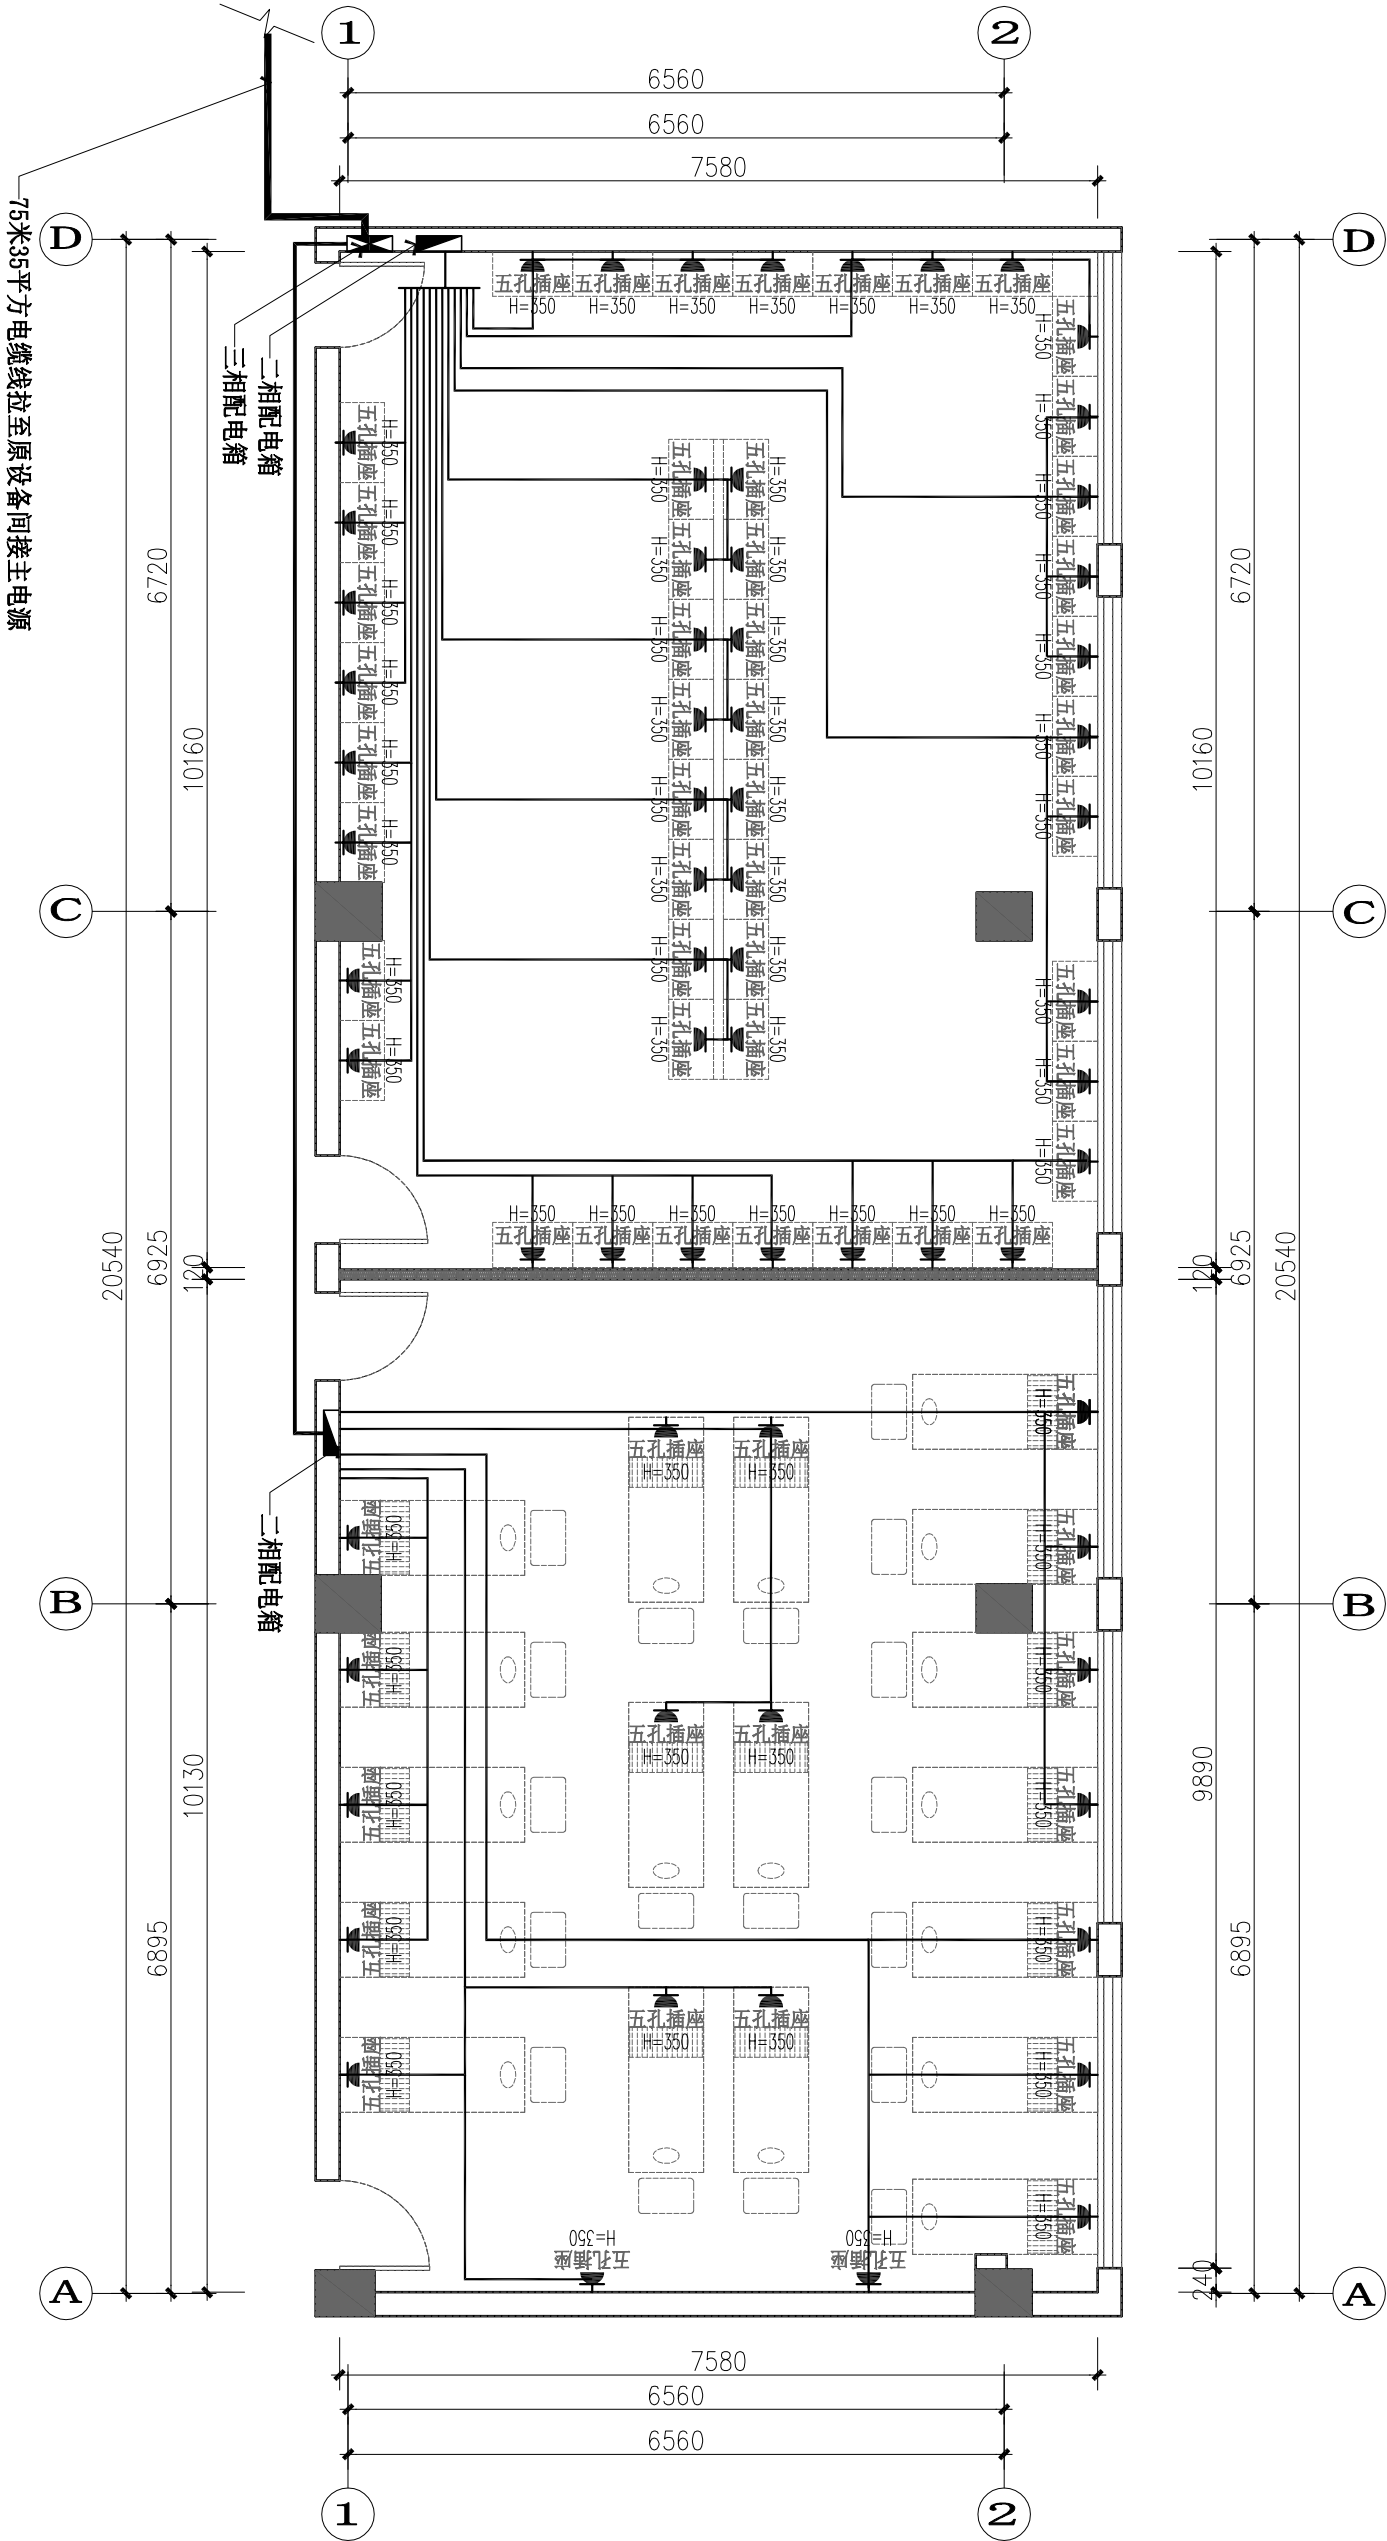

单位名称:

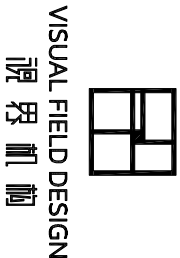

NOTES 备注

1、非得本公司设计师之书面批准，不得随意将任何部分翻印，切勿以比例量度此图，一切依图内数字所示为准，施工单位必须在工地核对图内所示数字之准确，如发现任何矛盾处，应通知设计师，方可施工，否则施工单位须承担所有责任。
2、设计方案一经发包方签字，即视为同意认可不得随意更改。若发包方推翻或更改已确认之设计方案，本公司将另行收取费用。

施工图审查批准单位:

施工图审查批准证书号:

图纸专用章:

备注:		部门	
版本	图幅	图档	浏览
3.0	A3	存档	许可
工程名称:		许可	审批
美容会所		审批	

建设单位:


审定	-	
工程师/设计人	-	
专业负责人	-	
审核	-	
校对	-	
设计	-	
制图	-	

图名:


强弱电点位定位图

工程编号	-
图别	装饰
图号	IF-PL-11
日期	2025.06

专业	姓名	日期	专业	姓名	日期
建筑			电气		
结构			暖通		
水卫					

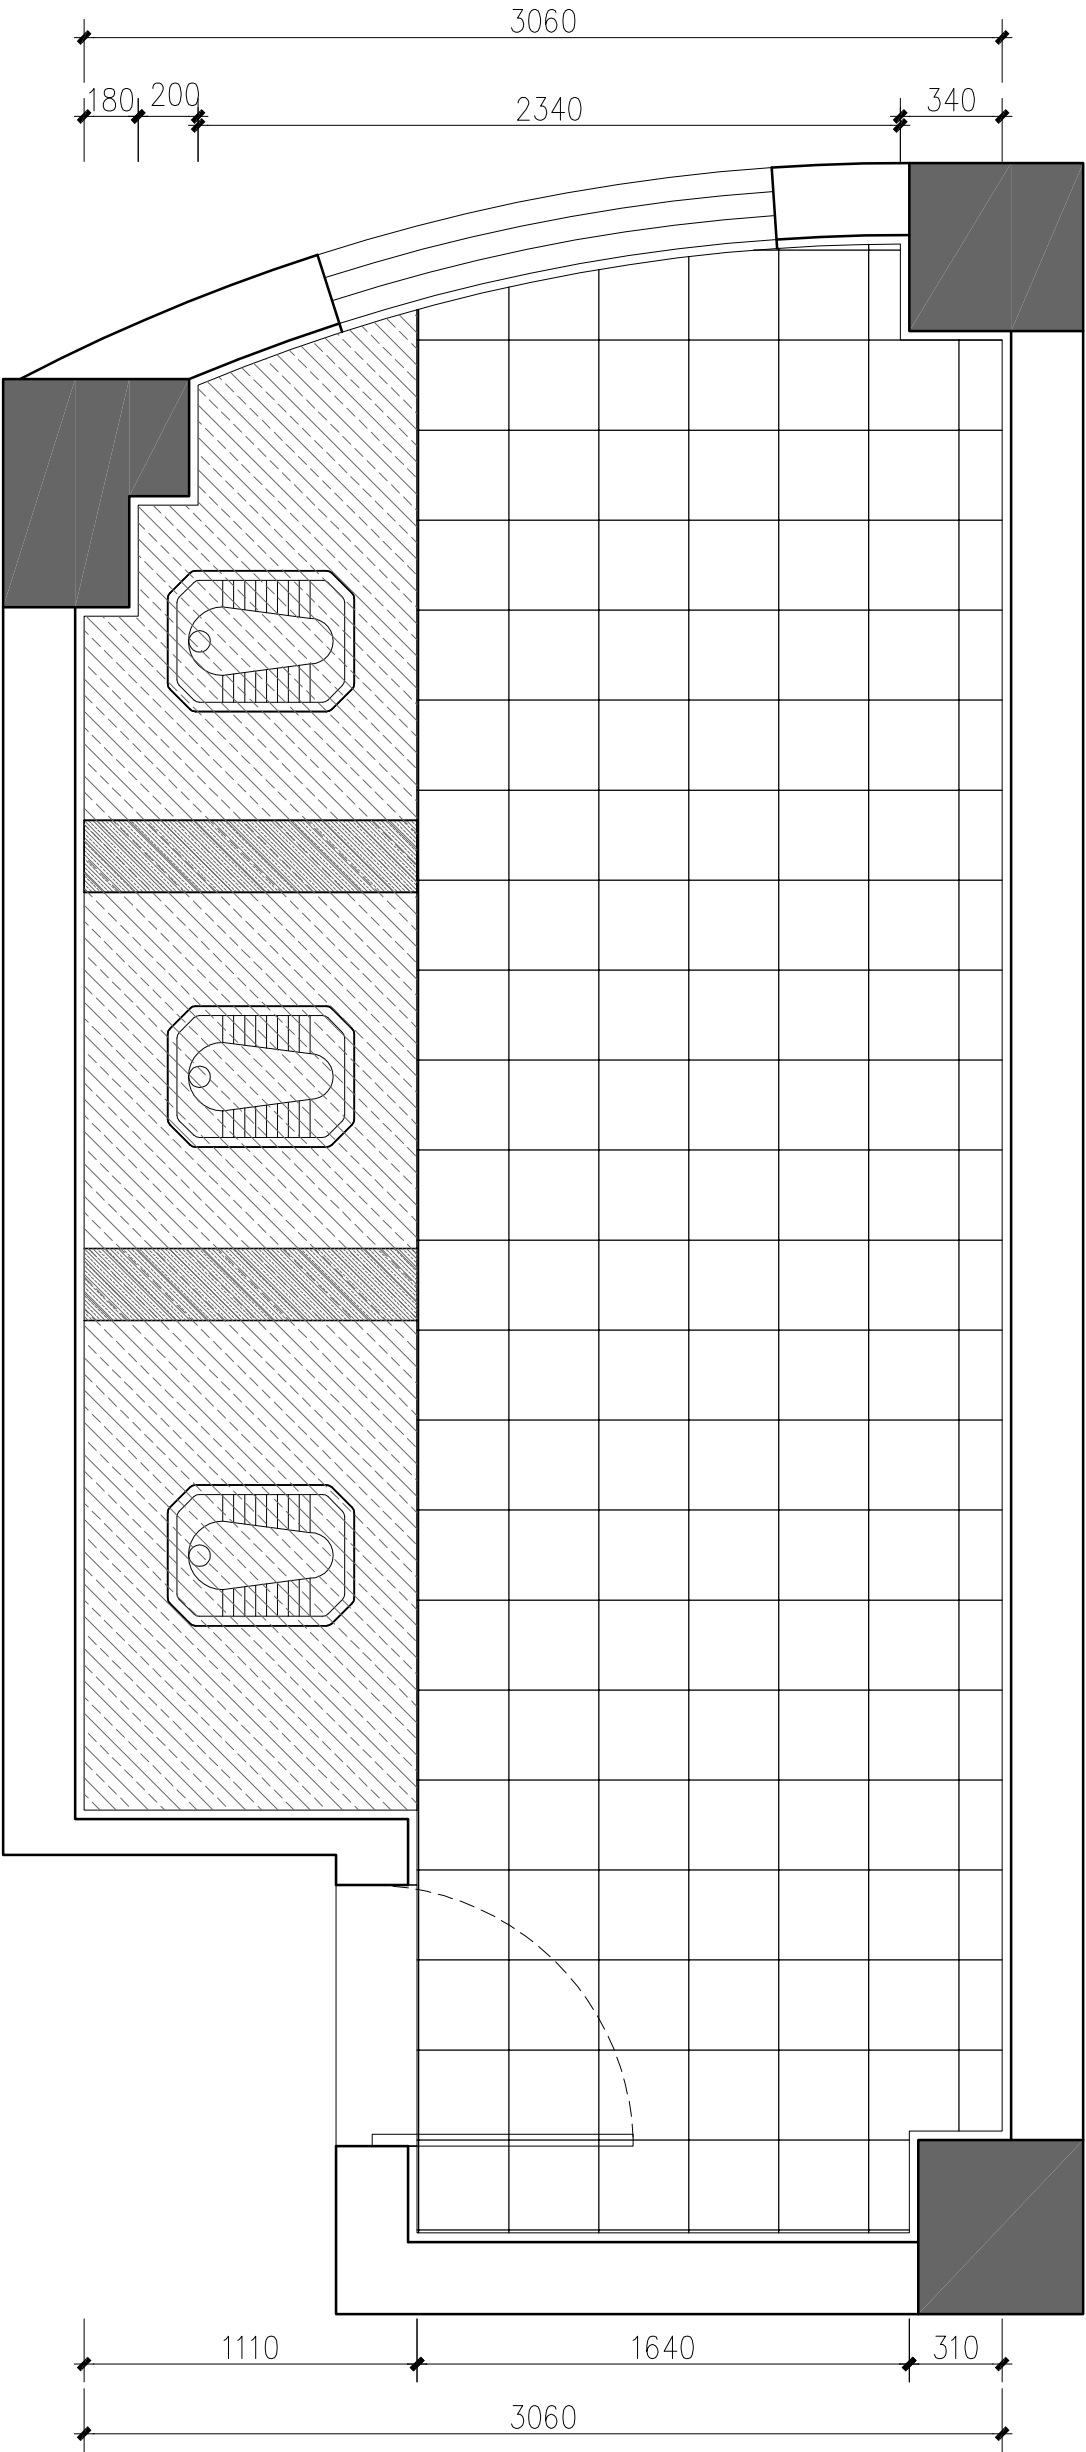

单位名称:

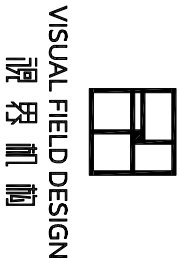

NOTES 备注

1、非得本公司设计师之书面批准，不得随意将任何部分翻印。切勿以比例量度此图，一切依图内数字所示为准。施工单位必须在工地核对图内所示数字之准确，如发现任何矛盾处，应通知设计师，方可施工，否则施工单位须承担所有责任。
2、设计方案一经发包方签字，即视为同意认可不得随意更改。若发包方推翻或更改已确认之设计方案，本公司将另行收取费用。

施工图审查批准单位:

施工图审查批准书证号:

图纸专用章:

备注:		部门		
版本	图幅	图档	浏览	下载
3.0	A3	存档	许可	审批

工程名称:

美容会所

建设单位:


审 定	-	
工程负责人	-	
专业负责人	-	
审 核	-	
校 对	-	
设 计	-	
制 图	-	

图名:


原建筑信息平面图

工程编号	-
图 别	装施
图 号	2F-PL-01
日 期	2025. 06

专业	姓名	日期	专业	姓名	日期
建筑			电气		
结构			暖通		
水卫					

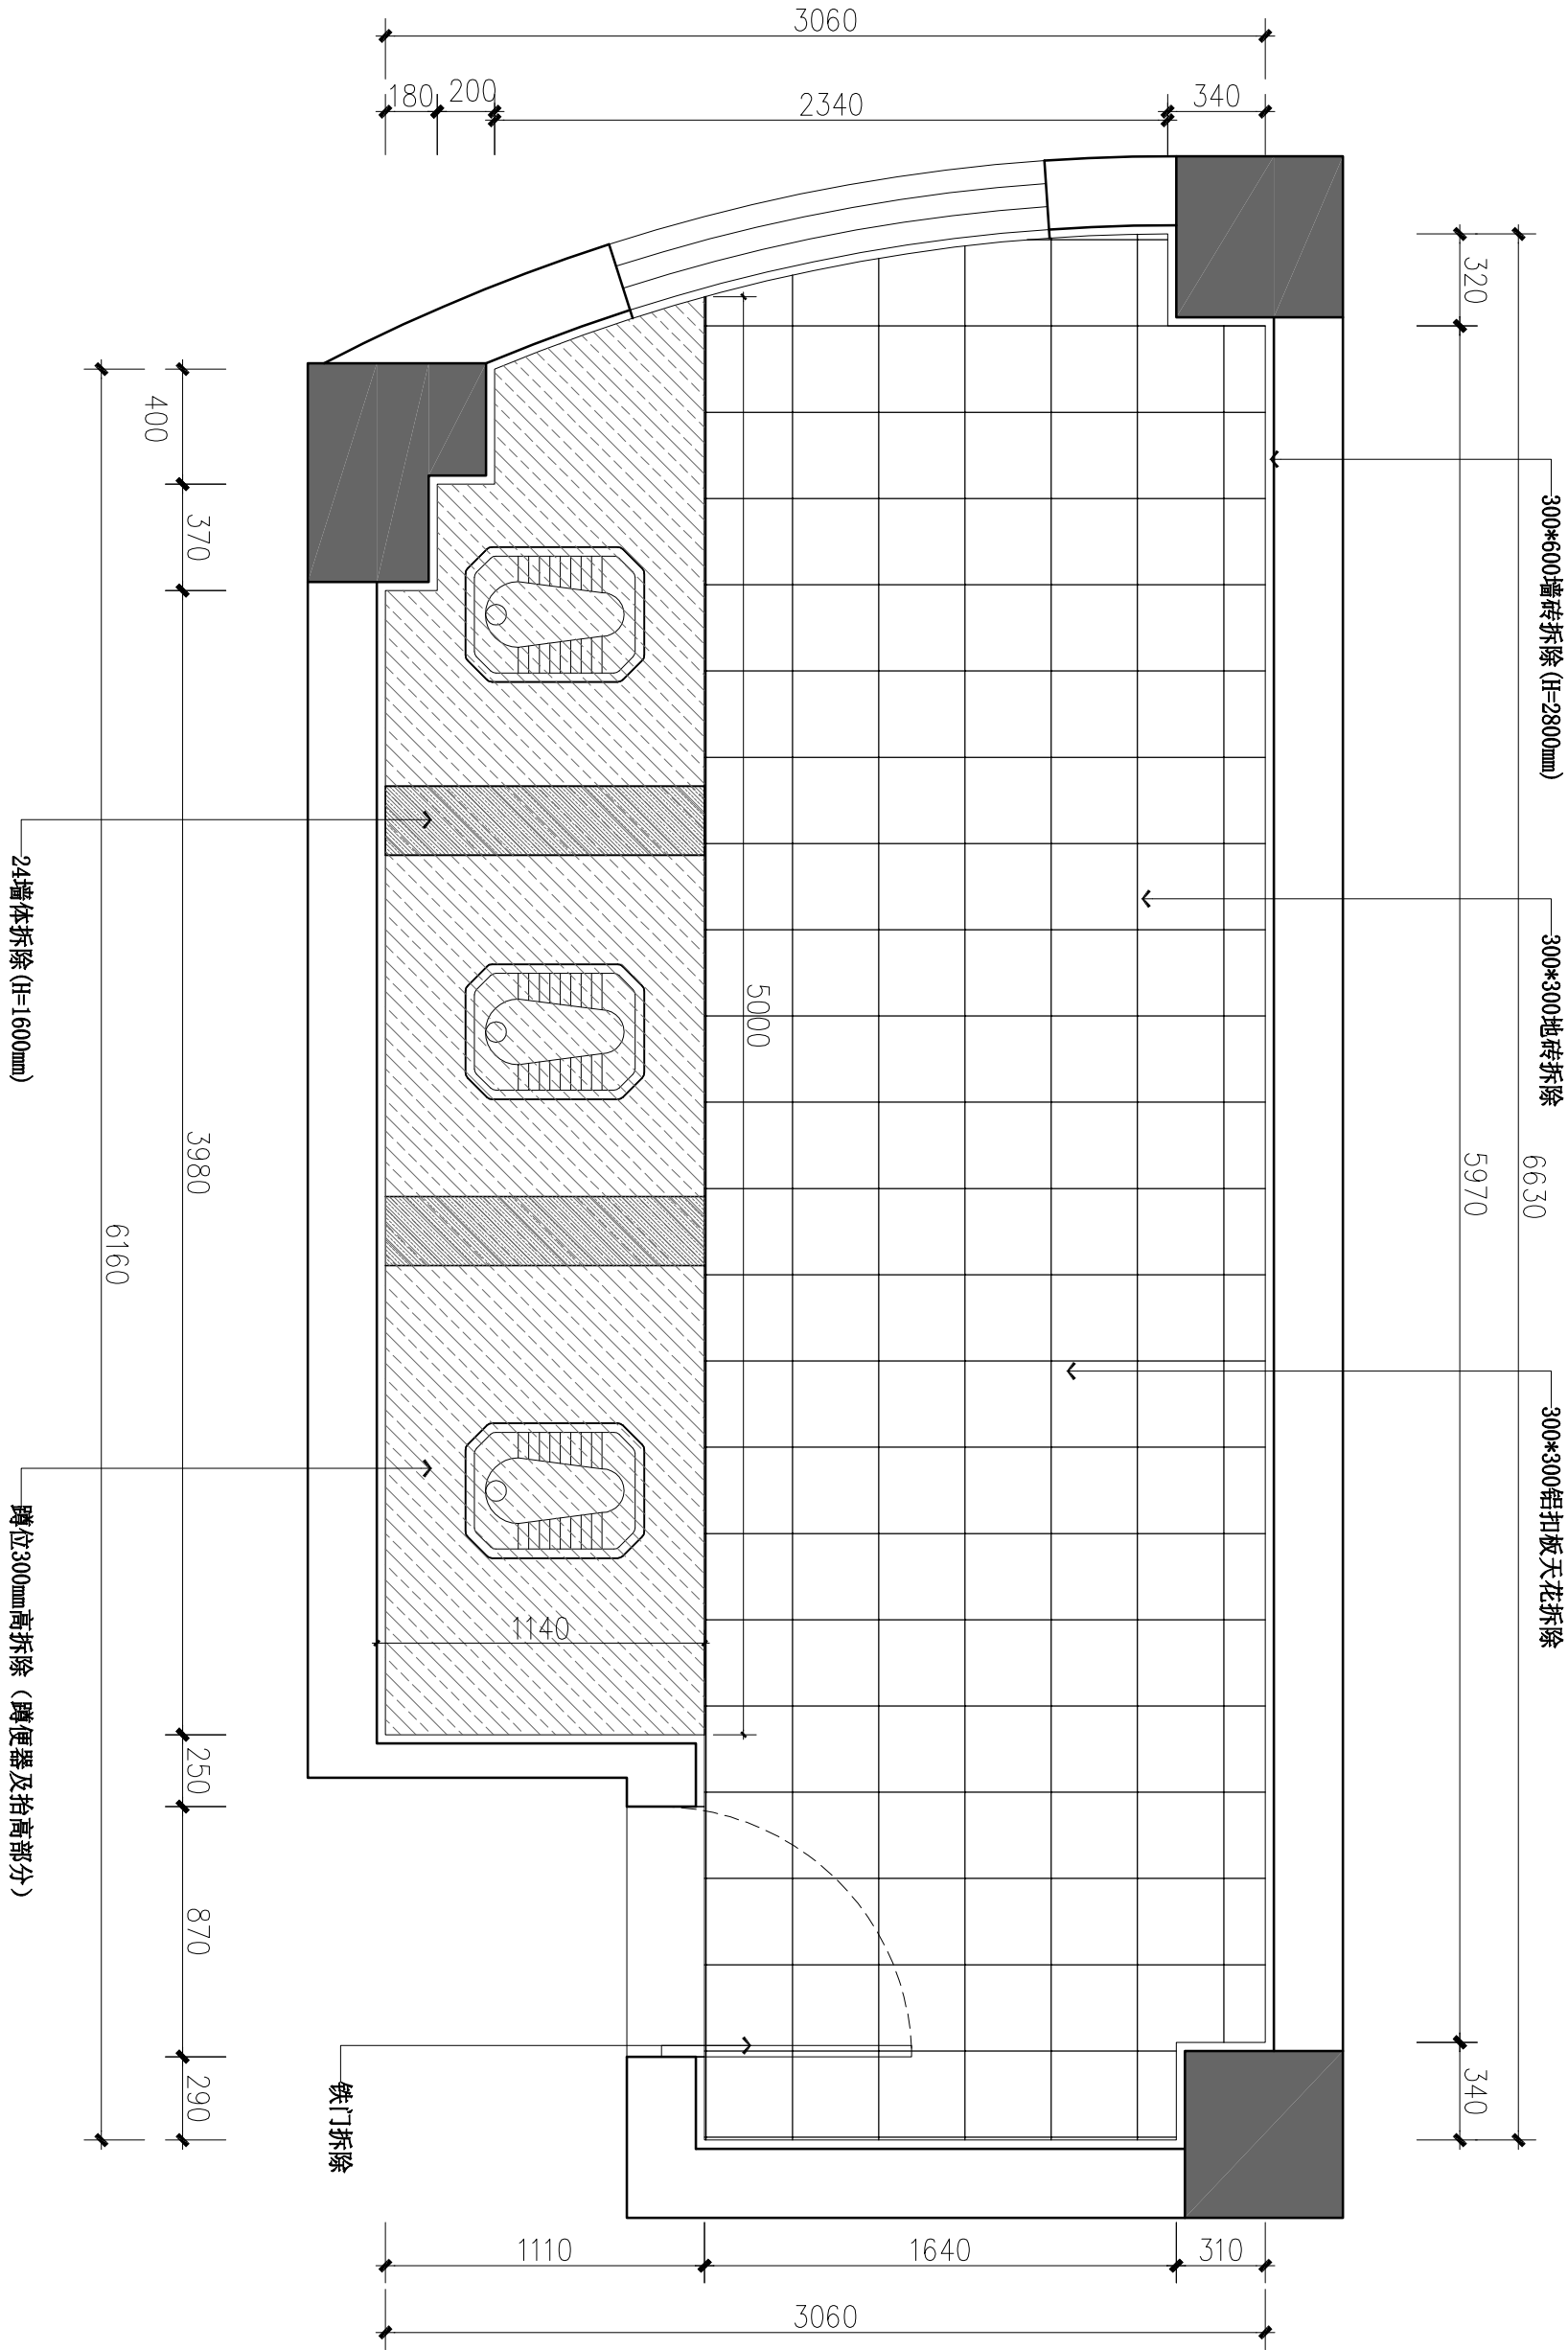

单位名称:

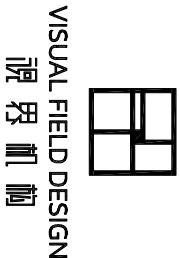

NOTES 备注

1、非得本公司设计师之书面批准，不得随意将任何部分翻印。切勿以比例量度此图，一切依图内数字所示为准。施工单位必须在工地核对图内所示数字之准确，如发现任何矛盾处，应通知设计师，方可施工，否则施工单位须承担所有责任。
2、设计方案一经发包方签字，即视为同意认可不得随意更改。若发包方推翻或更改已确认之设计方案，本公司将另行收取费用。

施工图审查批准单位:

施工图审查批准书证号:

图纸专用章:

备注:		部门	
版本	图幅	图档	浏览
3.0	A3	存档	许可
工程名称:		下载	外流
美容会所		审批	审批

建设单位:


审 定	-	
工程负责人	-	
专业负责人	-	
审 核	-	
校 对	-	
设 计	-	
制 图	-	

图名:

拆除定位图

工程编号	-
图 别	装饰
图 号	2F-PL-02
日 期	2025. 06

专业	姓名	日期	专业	姓名	日期
建筑			电气		
结构			暖通		
水卫					

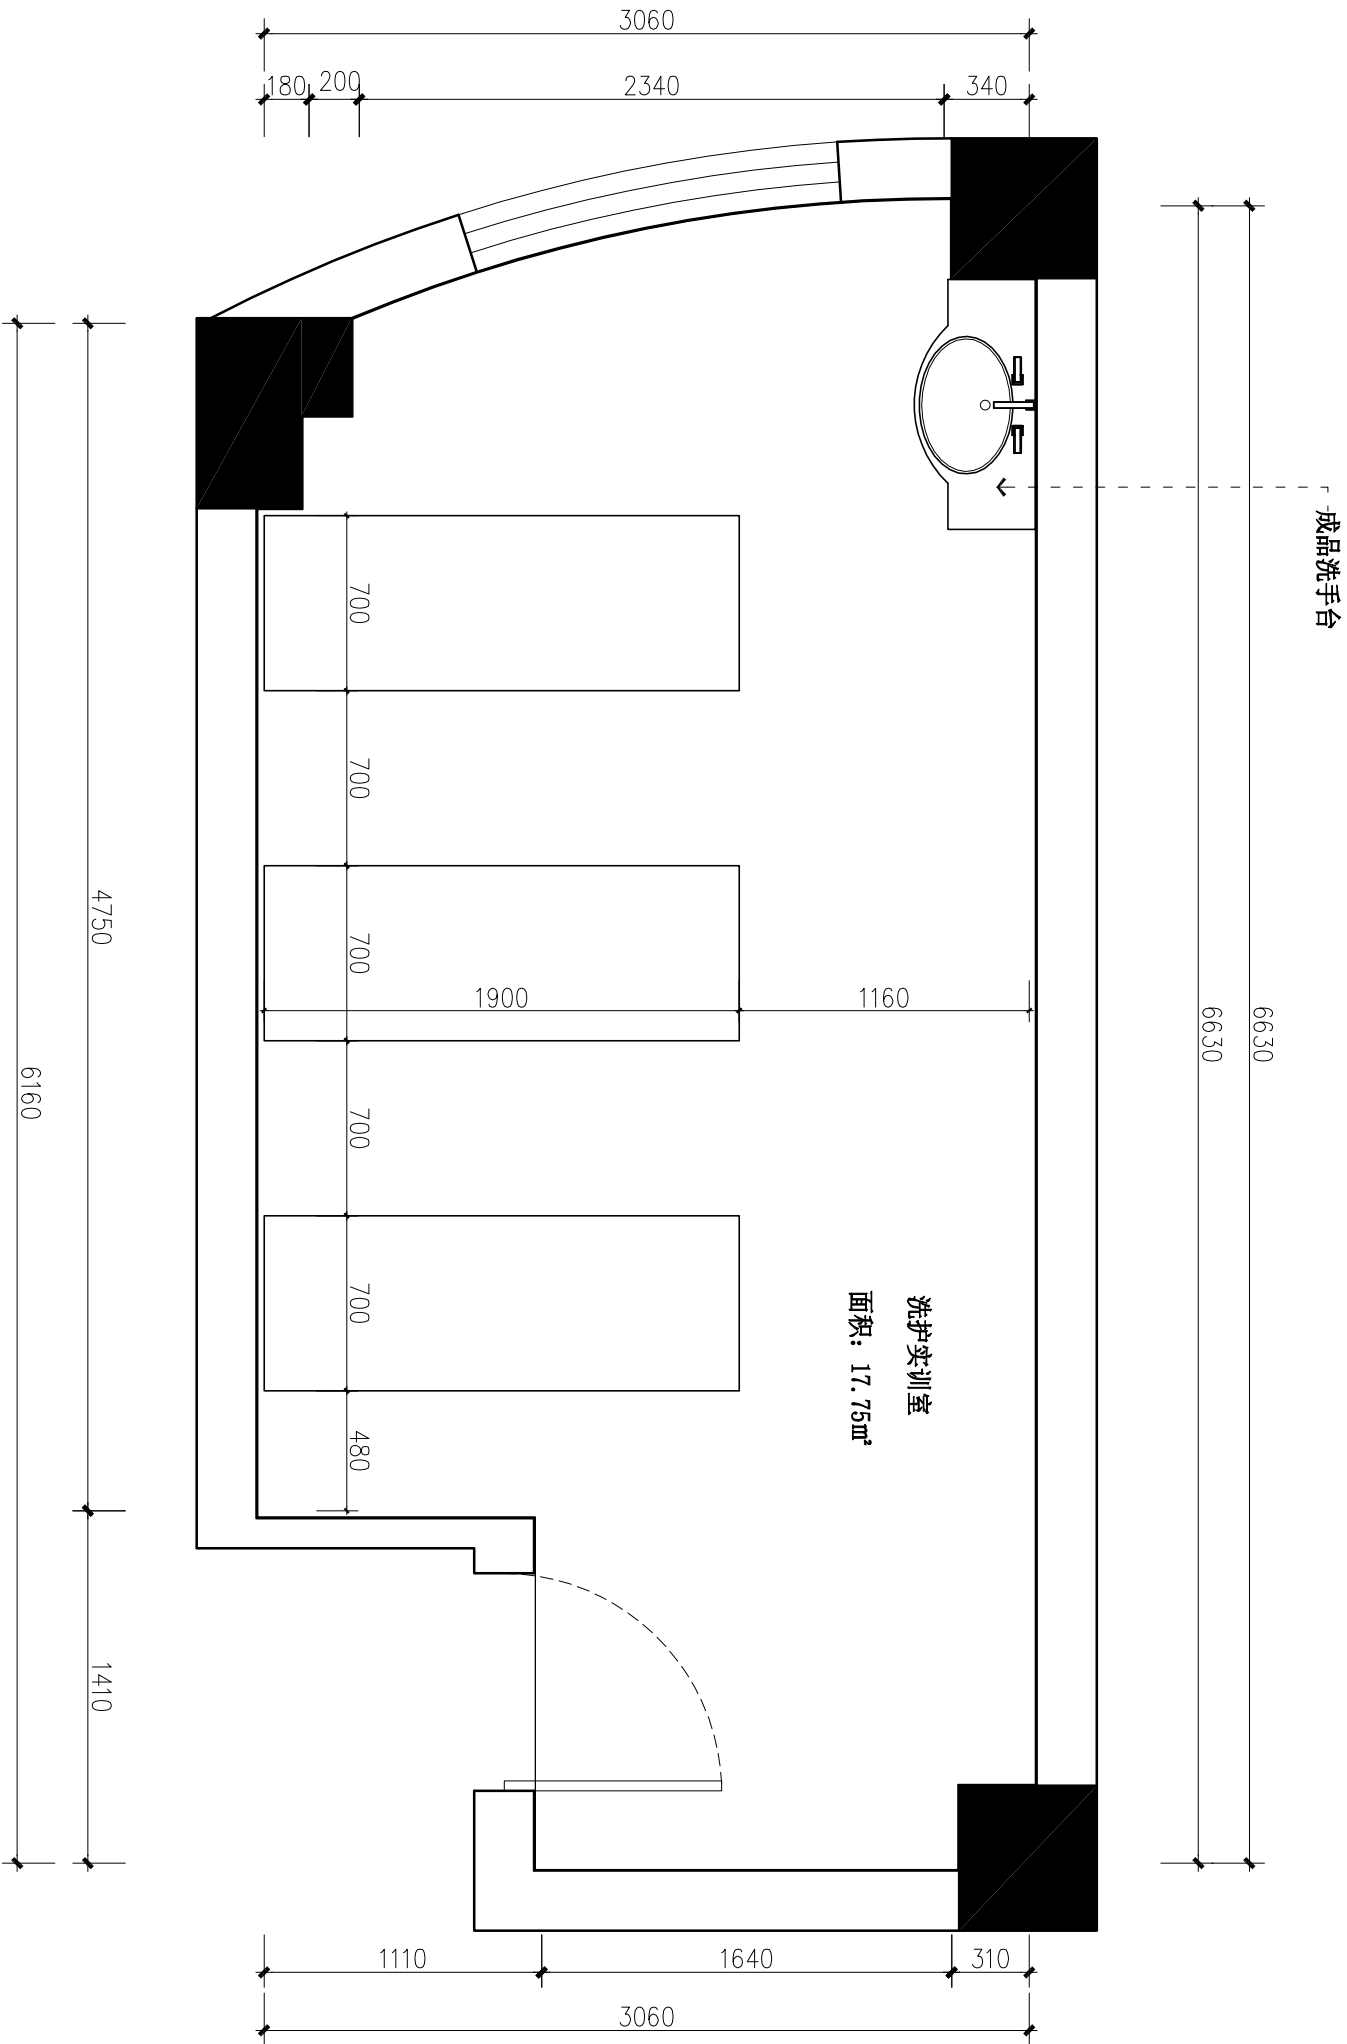

NOTES 备注
1、非得本公司设计师之书面批准，不得随意将任何部分翻印，切勿以比例量度此图，一切依图内数字所示为准，施工单位必须在工地核对图内所示数字之准确，如发现任何矛盾处，应通知设计师，方可施工，否则施工单位须承担所有责任。
2、设计方案一经发包方签字，即视为同意认可不得随意更改。若发包方推翻或更改已确认之设计方案，本公司将另行收取费用。

施工图审查批准单位:

施工图审查批准书证号:

图纸专用章:

备注:		部门	
版本	图幅	图档	浏览
3.0	A3	存档	许可
		审批	审批

工程名称:

美容会所

建设单位:


审 定	-	
工程师/设计人	-	
专业负责人	-	
审 核	-	
校 对	-	
设 计	-	
制 图	-	

图名:

平面方案布置图

工程编号	-
图 别	装饰
图 号	2F-PL-03
日 期	2025. 06

专业	姓名	日期	专业	姓名	日期
建筑装饰			电气工程		
水电			暖通		

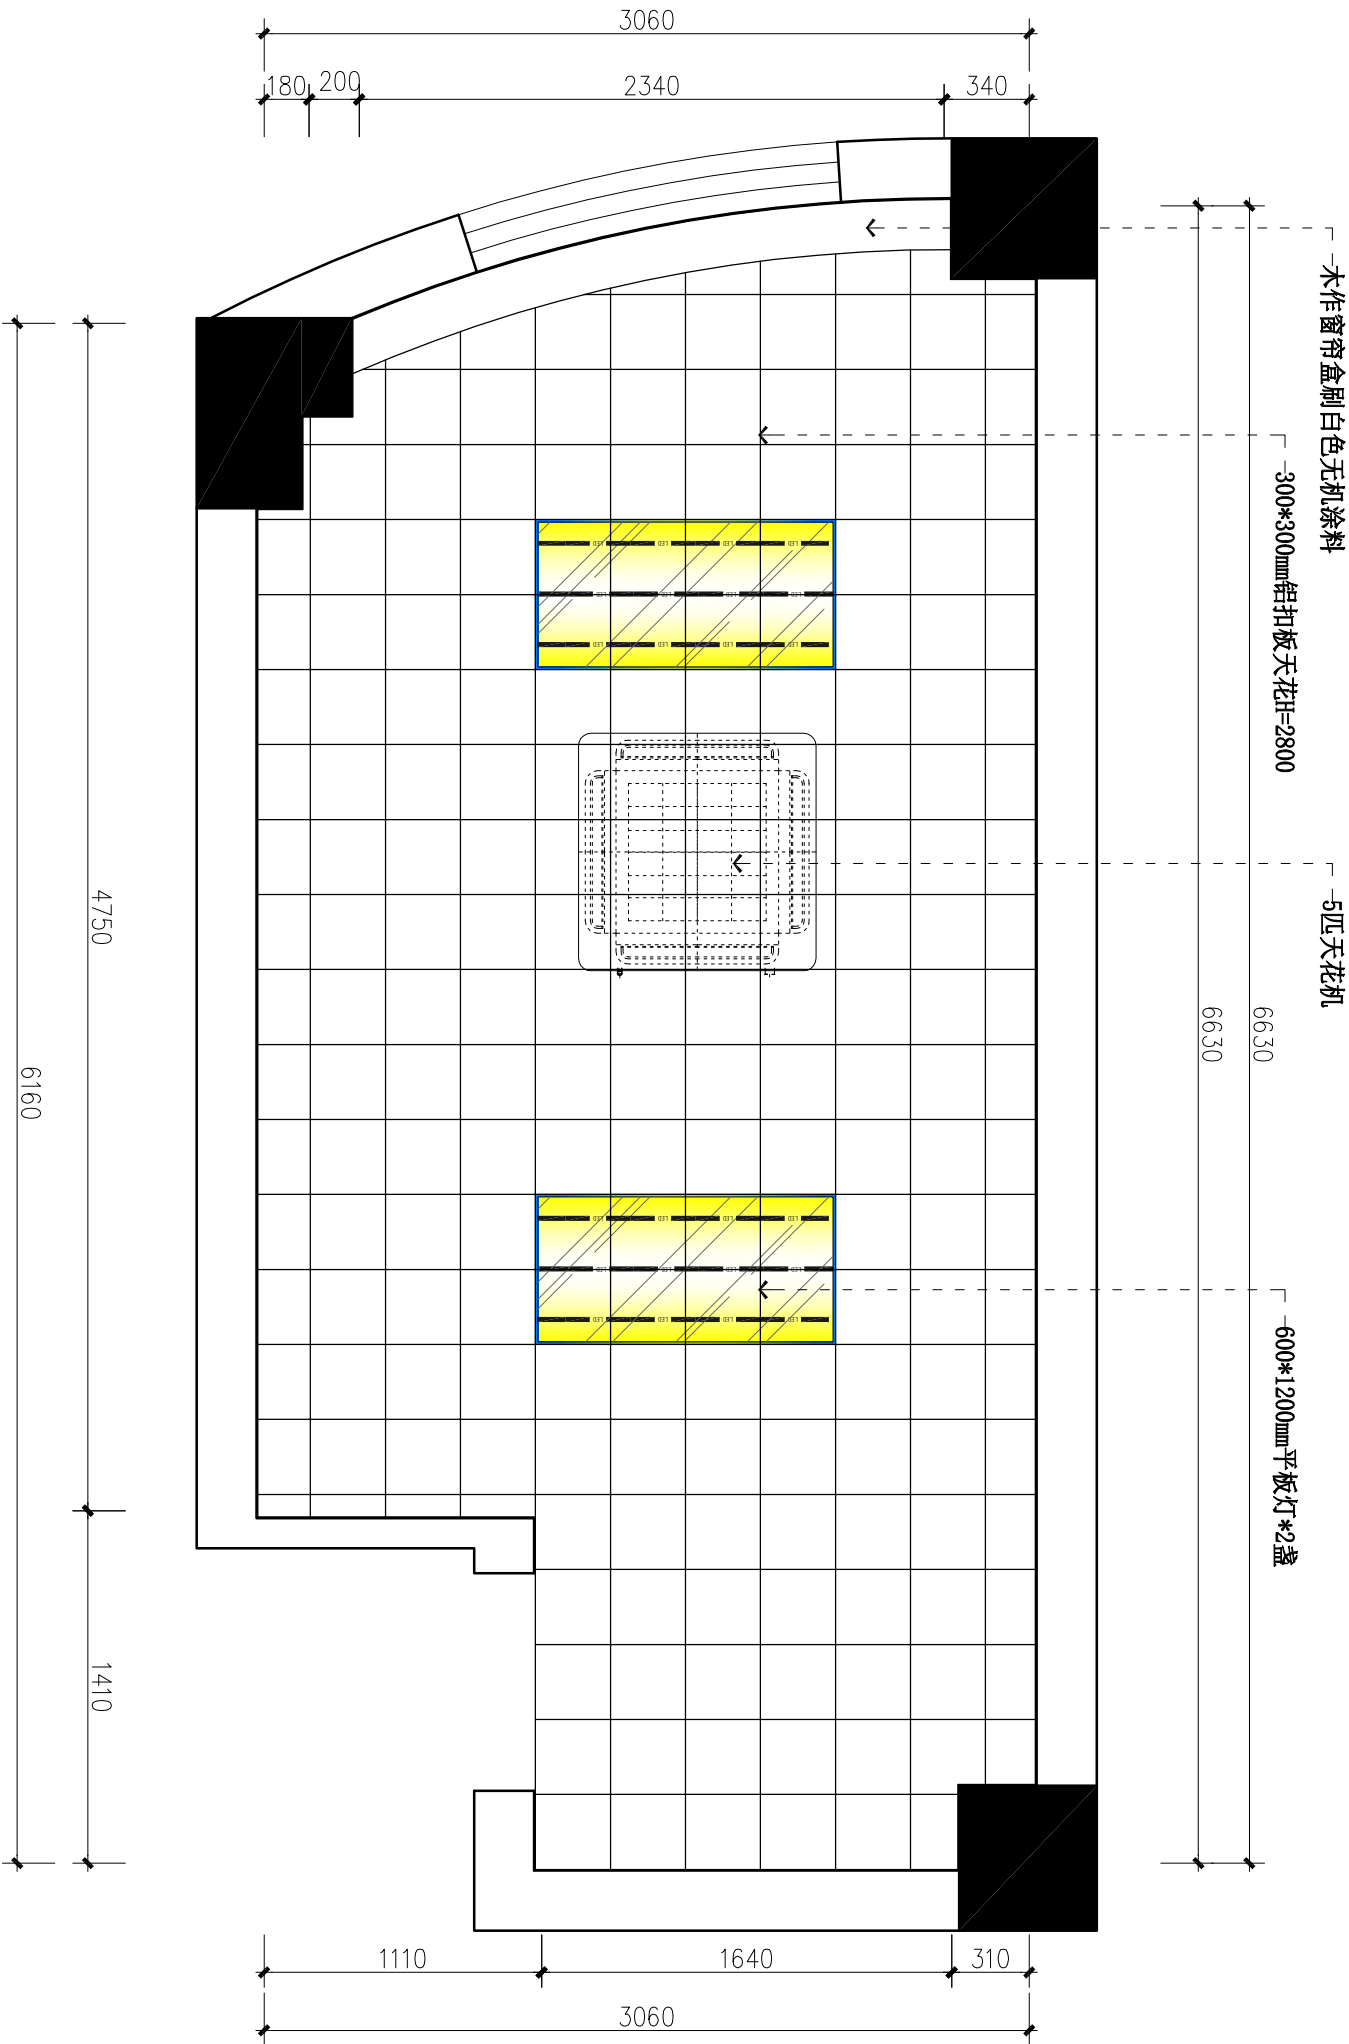

NOTES 备注
1、非得本公司设计师之书面批准，不得随意将任何部分翻印。切勿以比例量度此图，一切依图内数字所示为准。施工单位必须在工地核对图内所示数字之准确，如发现任何矛盾处，应通知设计师，方可施工，否则施工单位须承担所有责任。
2、设计方案一经发包方签字，即视为同意认可不得随意更改。若发包方推翻或更改已确认之设计方案，本公司将另行收取费用。

施工图审查批准单位:

施工图审查批准书证号:

图纸专用章:

备注:		部门	
版本	图幅	图档	浏览
3.0	A3	存档	许可
		许可	审批
		审批	审批

工程名称:

美容会所

建设单位:



审 定	-	
工程师/负责人	-	
专业负责人	-	
审 核	-	
校 对	-	
设 计	-	
制 图	-	

图名:


天花布置图

工程编号	-
图 别	装饰
图 号	2F-PL-05
日 期	2025. 06

专业	姓名	日期	专业	姓名	日期
建筑			电气		
结构			暖通		
水卫					

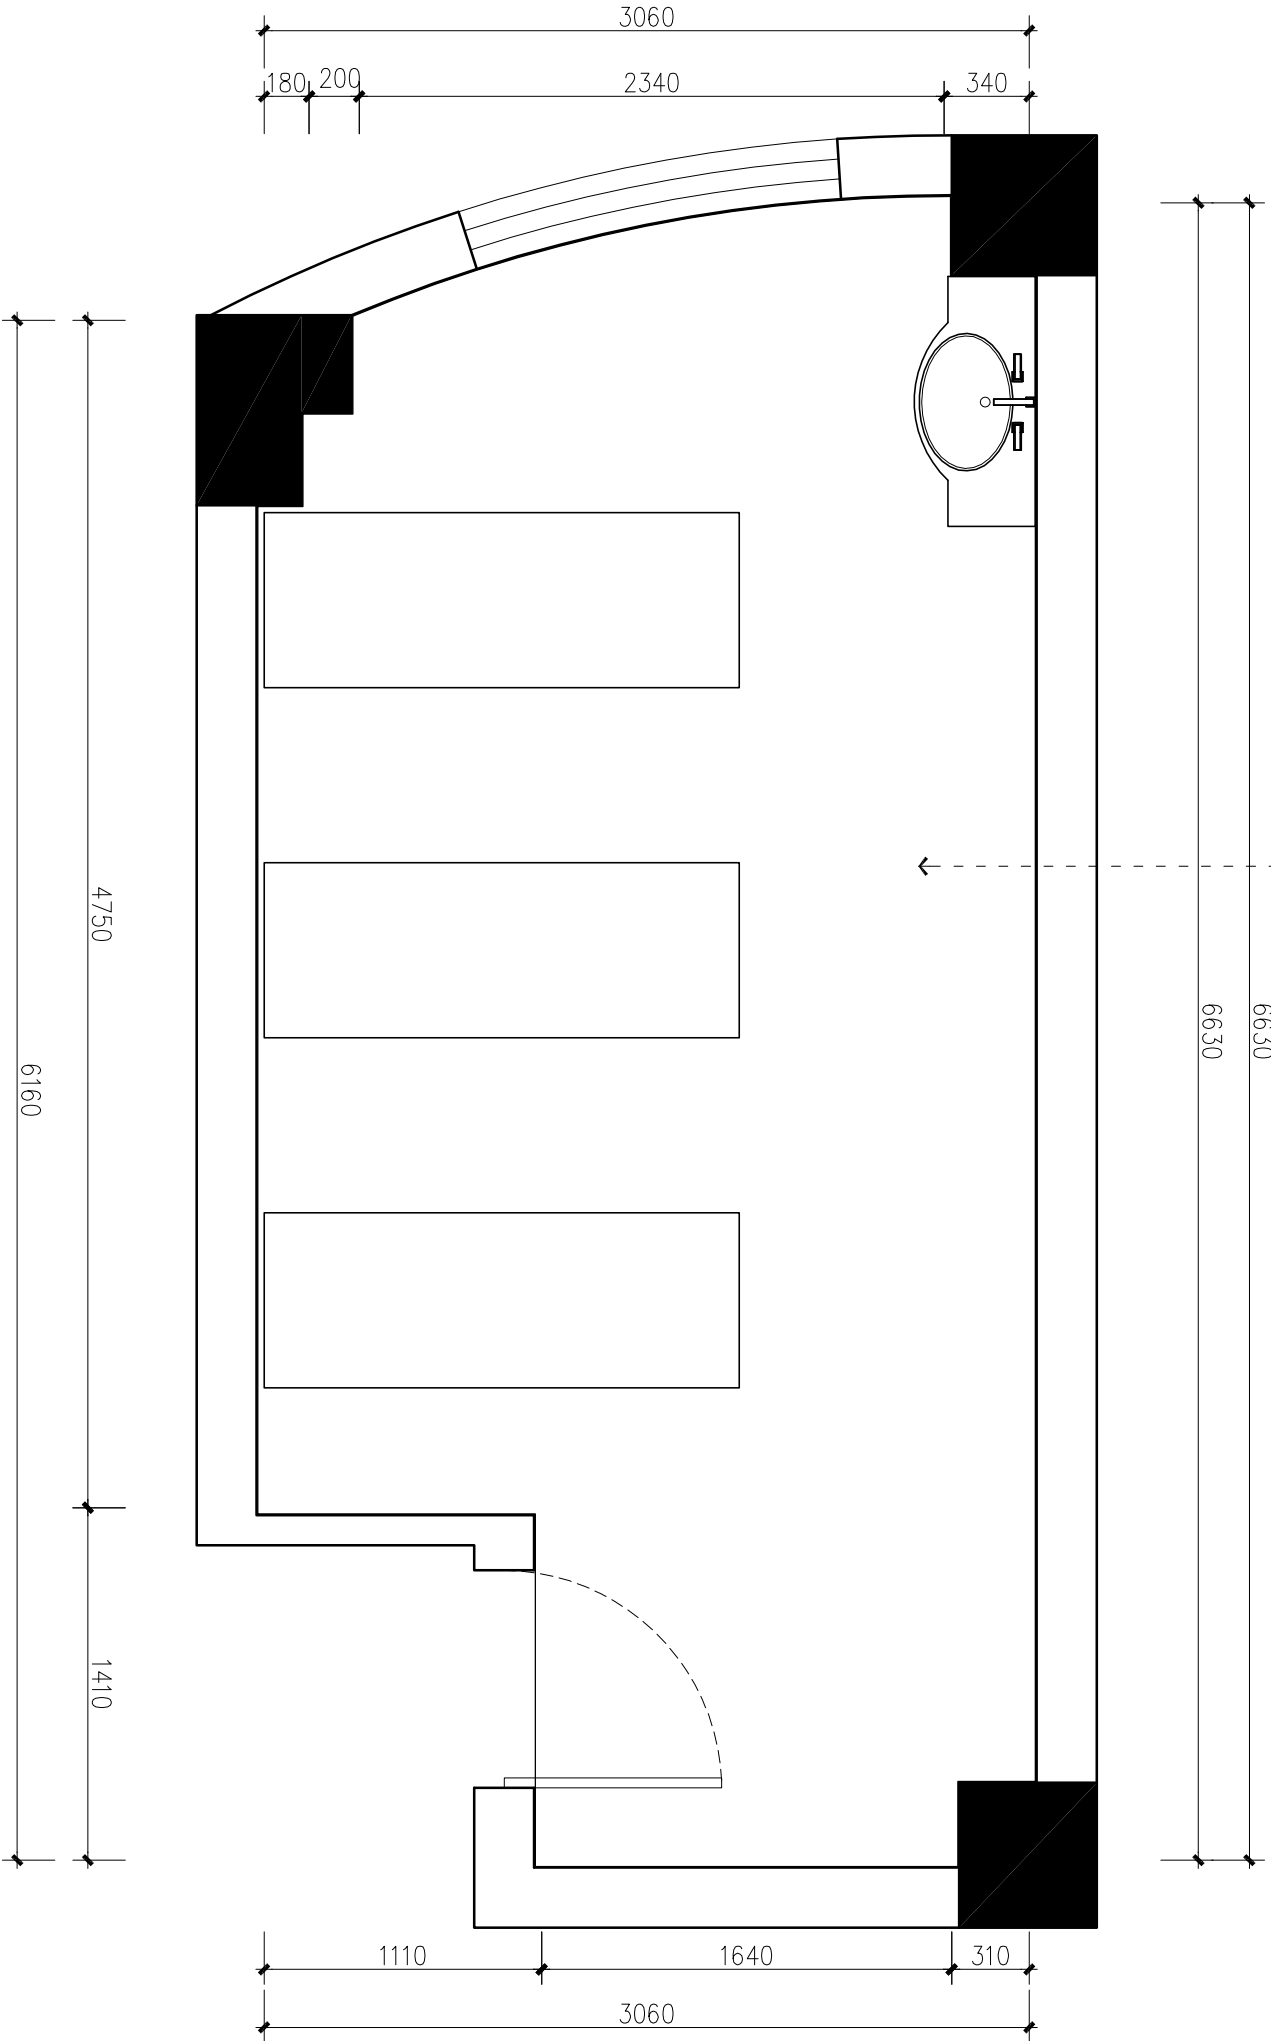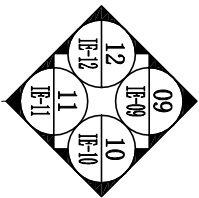

单位名称:

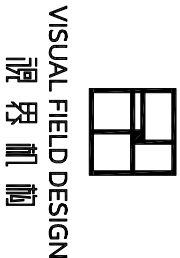

NOTES 备注
1、非得本公司设计师之书面批准，不得随意将任何部分翻印，切勿以比例量度此图，一切依图内数字所示为准，施工单位必须在工地核对图内所示数字之准确，如发现任何矛盾处，应通知设计师，方可施工，否则施工单位须承担所有责任。
2、设计方案一经发包方签字，即视为同意认可不得随意更改。若发包方推翻或更改已确认之设计方案，本公司将另行收取费用。

施工图审查批准单位:

施工图审查批准书证号:

图纸专用章:

备注:		部门	
版本	图幅	图档	浏览
3.0	A3	存档	许可
		审批	审批

工程名称:

美容会所

建设单位:


审 定	-	
工程师/负责人	-	
专业负责人	-	
审 核	-	
校 对	-	
设 计	-	
制 图	-	

图名:


立面索引图

工程编号	-
图 别	装饰
图 号	2F-PL-06
日 期	2025.06

专业	姓名	日期	专业	姓名	日期
建筑			电气		
结构			暖通		
水卫					

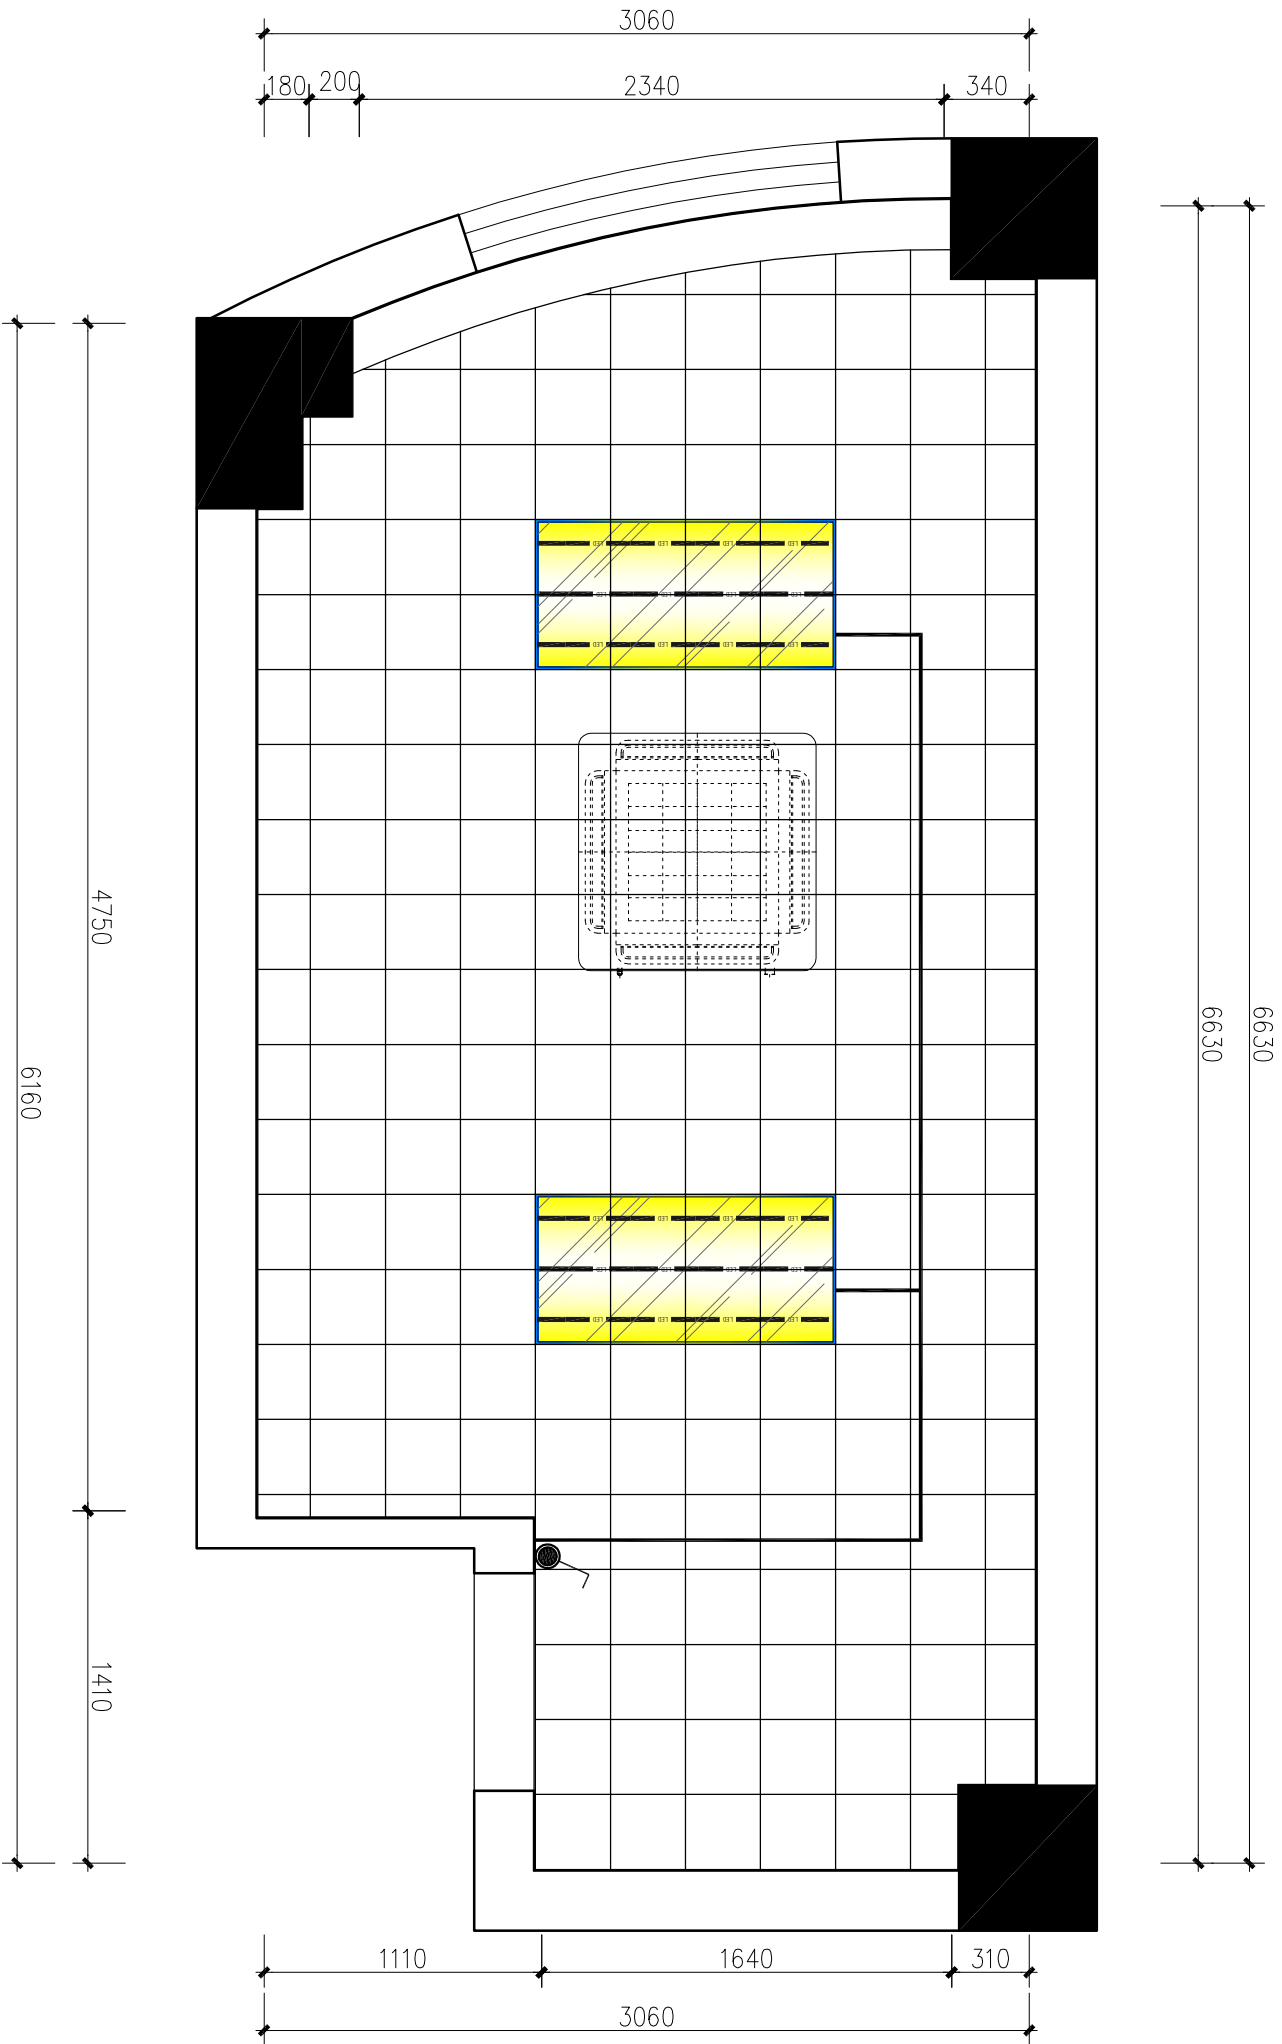

单位名称:

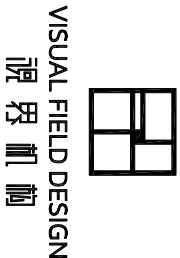

NOTES 备注
1、非得本公司设计师之书面批准，不得随意将任何部分翻印，切勿以比例量度此图，一切依图内数字所示为准，施工单位必须在工地核对图内所示数字之准确，如发现任何矛盾处，应通知设计师，方可施工，否则施工单位须承担所有责任。
2、设计方案一经发包方签字，即视为同意认可不得随意更改。若发包方推翻或更改已确认之设计方案，本公司将另行收取费用。

施工图审查批准单位:

施工图审查批准书证号:

图纸专用章:

备注:		部门	
版本	图幅	图档	浏览
3.0	A3	存档	许可
		审批	审批

工程名称:

美容会所

建设单位:


审 定	-	
工程师/设计人	-	
专业负责人	-	
审 核	-	
校 对	-	
设 计	-	
制 图	-	

图名:


照明开关布置图

工程编号	-
图 别	装饰
图 号	2F-PL-07
日 期	2025. 06

专业	姓名	日期	专业	姓名	日期
暖通			电气		
结构			暖通		
水卫					

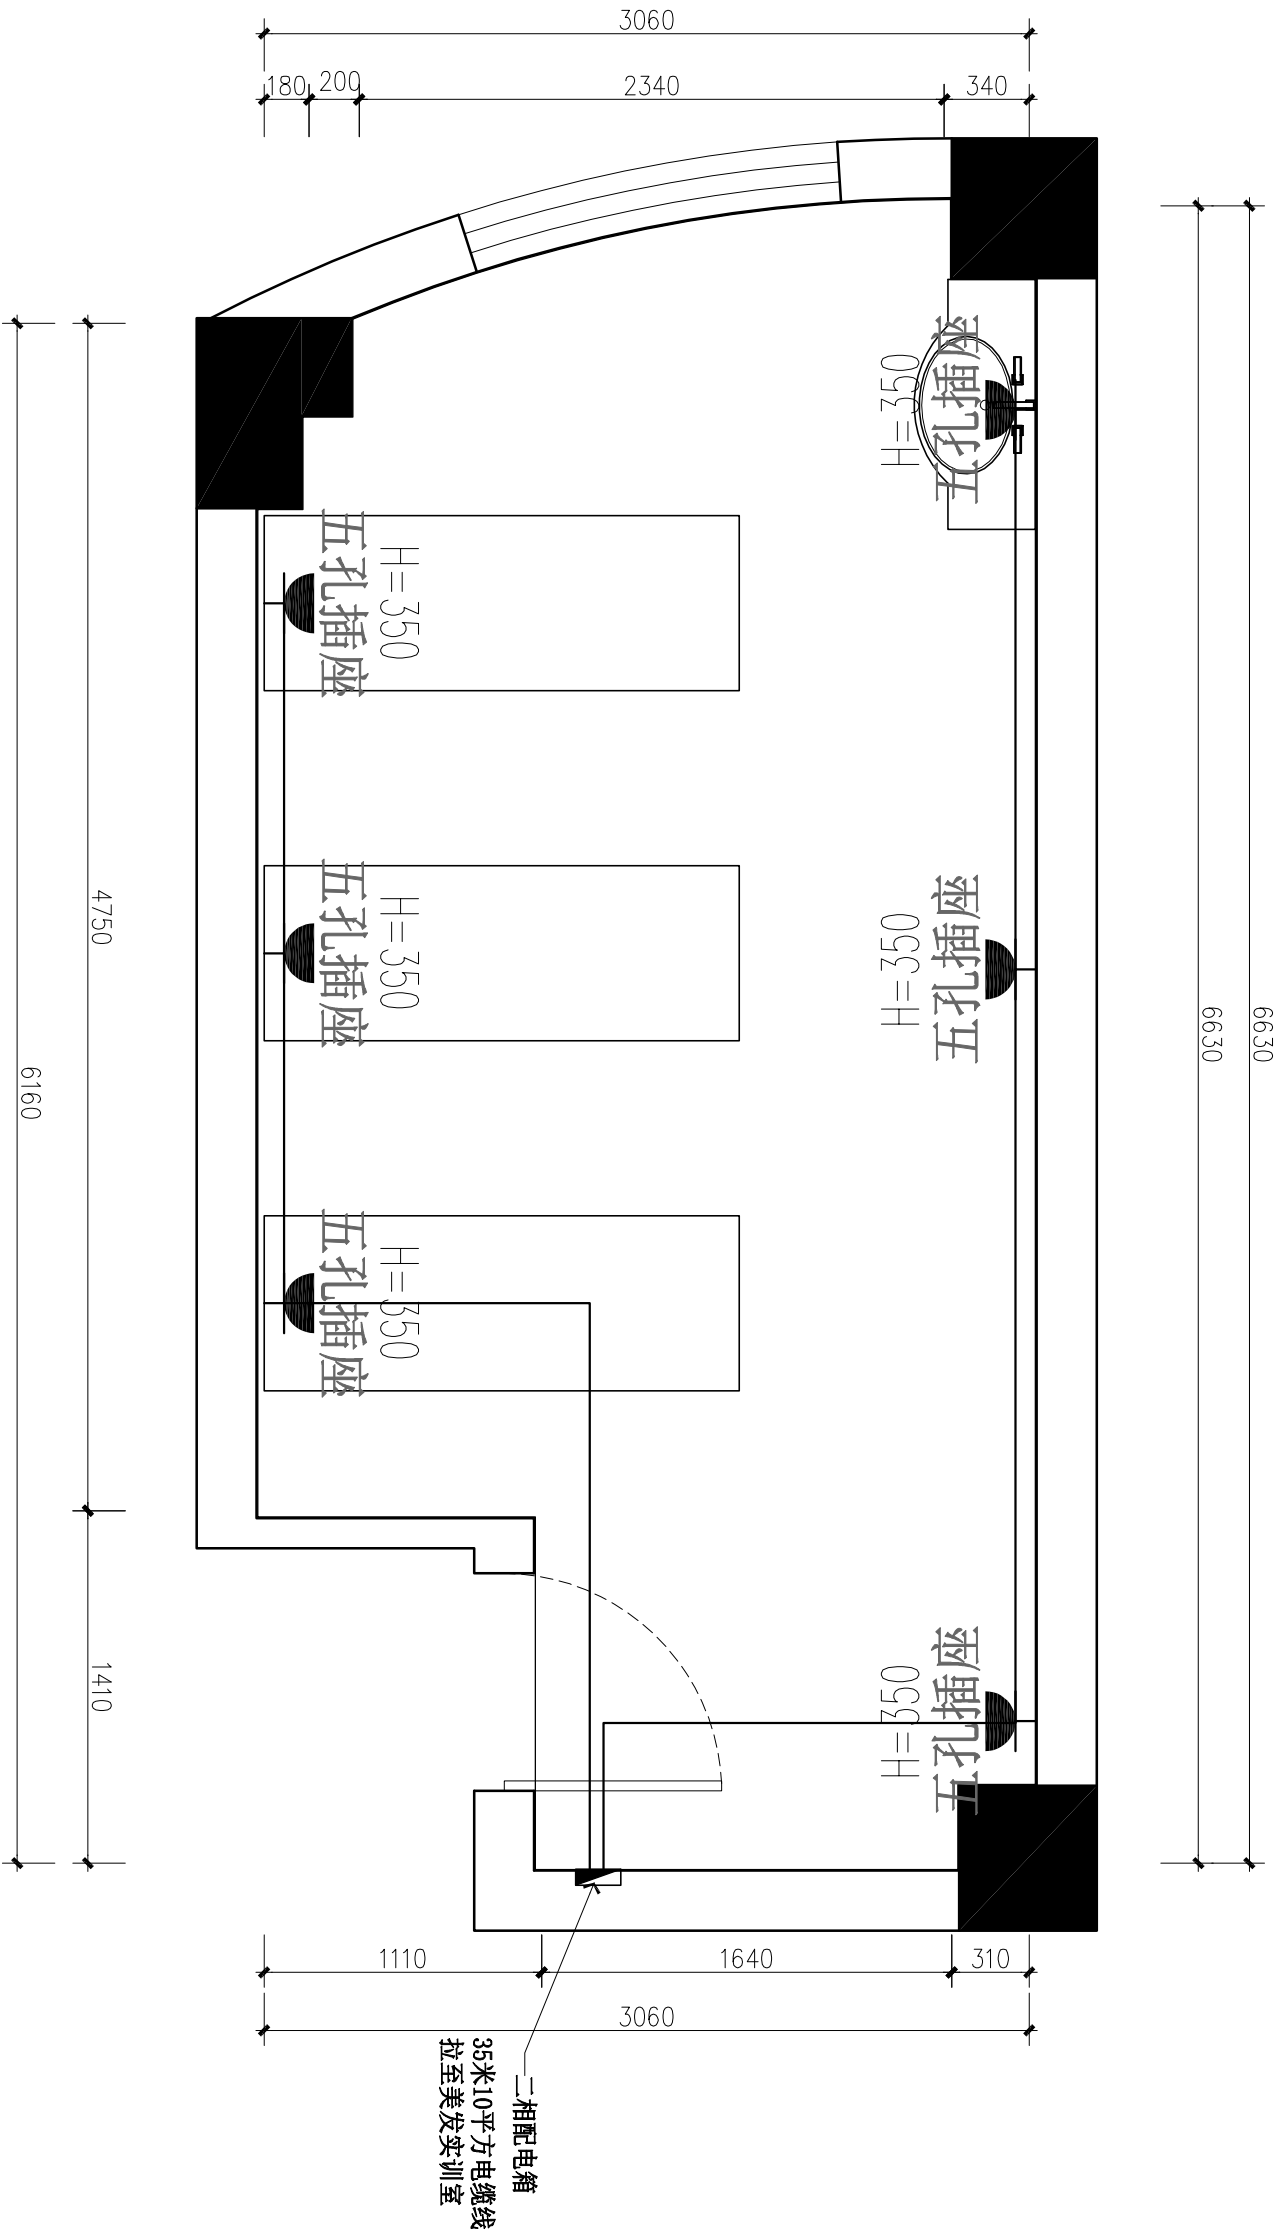

单位名称:

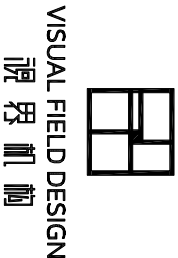

NOTES 备注
1、非得本公司设计师之书面批准，不得随意将任何部分翻印，切勿以比例量度此图，一切依图内数字所示为准，施工单位必须在工地核对图内所示数字之准确，如发现任何矛盾处，应通知设计师，方可施工，否则施工单位须承担所有责任。
2、设计方案一经发包方签字，即视为同意认可不得随意更改。若发包方推翻或更改已确认之设计方案，本公司将另行收取费用。

施工图审查批准单位:

施工图审查批准书证号:

图纸专用章:

备注:		部门	
版本	图幅	图档	浏览
3.0	A3	存档	许可

工程名称:

美容会所

建设单位:




审 定	-	
工程师/负责人	-	
专业负责人	-	
审 核	-	
校 对	-	
设 计	-	
制 图	-	

图名:

强弱电点定位图

工程编号	-
图 别	装饰
图 号	2F-PL-08
日 期	2025. 06

姓名	日期	专业	姓名	日期	专业
暖通		电气	暖通		电气
给排水		结构	给排水		结构
专业		专业	专业		专业

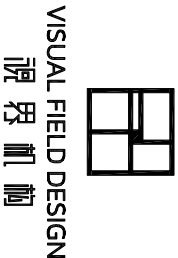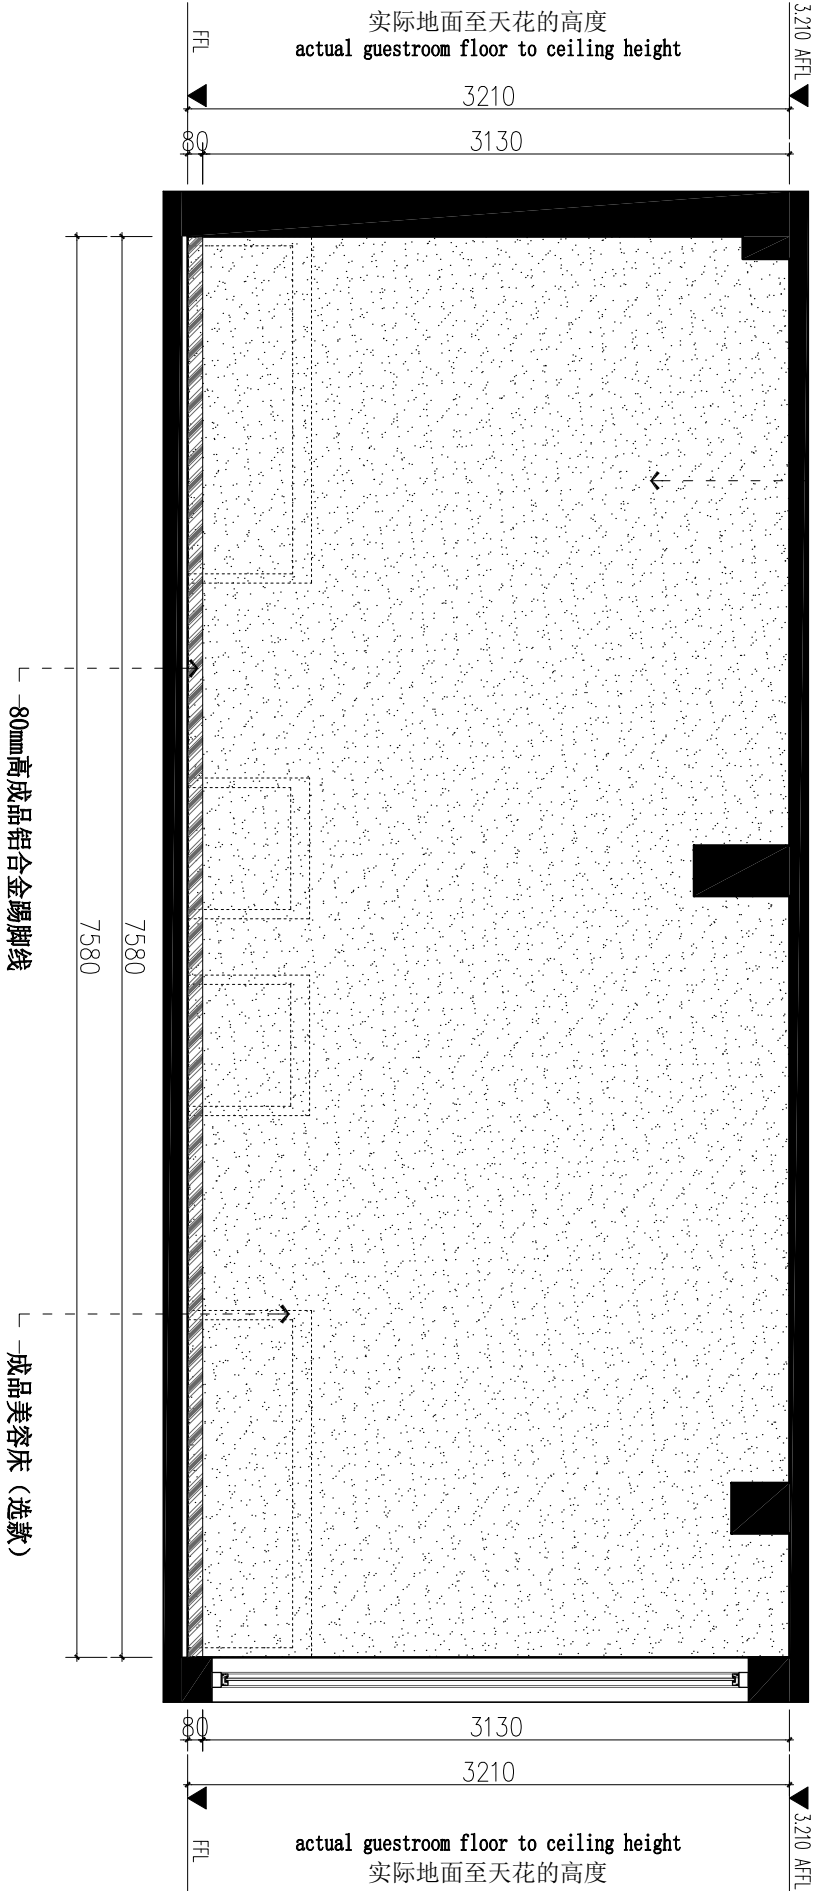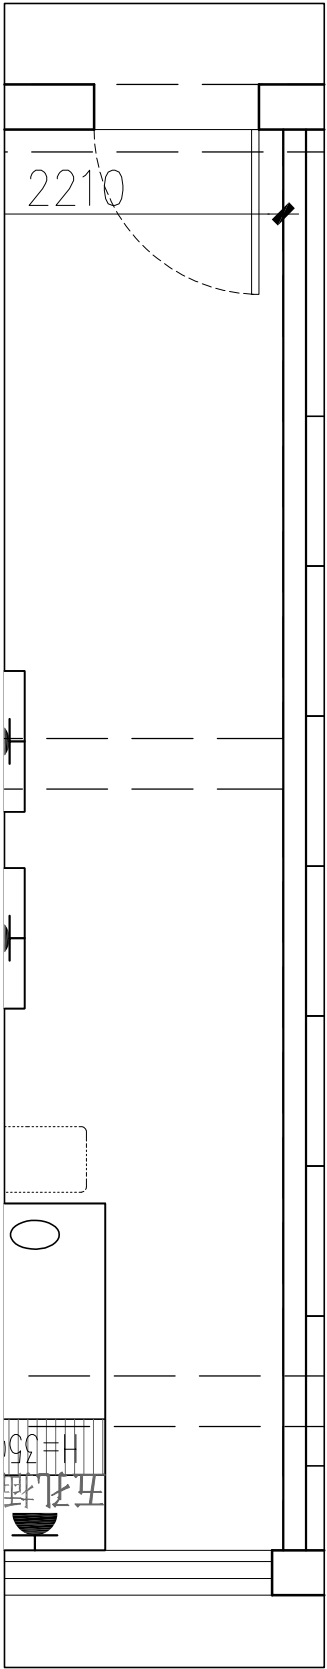

单位名称:

备注

1、非得本公司设计师之书面批准，不得随意将任何部分翻印，切勿以比例量度此图，一切依图内数字所示为准，施工单位必须在工地核对图内所示数字之准确，如发现任何矛盾处，应通知设计师，方可施工，否则施工单位须承担所有责任。

2、设计方案一经发包方签字，即视为同意认可不得随意更改。若发包方推翻或更改已确认之设计方案，本公司将另行收取费用。

施工图审查批准单位:

施工图审查批准书证号:

图纸专用章:

备注:	部门		
版本	图幅	图档	浏览
3.0	A3	存档	许可
工程名称:	美容会所	审批	审批

建设单位:

审定	-	
工程师/设计人	-	
专业负责人	-	
审核	-	
校对	-	
设计	-	
制图	-	

图名: 立面图



工程编号	-
------	---

图别	装饰
----	----

图号	IF-03
----	-------

日期	2025.06
----	---------

专业	姓名	日期	专业	姓名	日期
建筑			电气		
结构			暖通		
水卫					

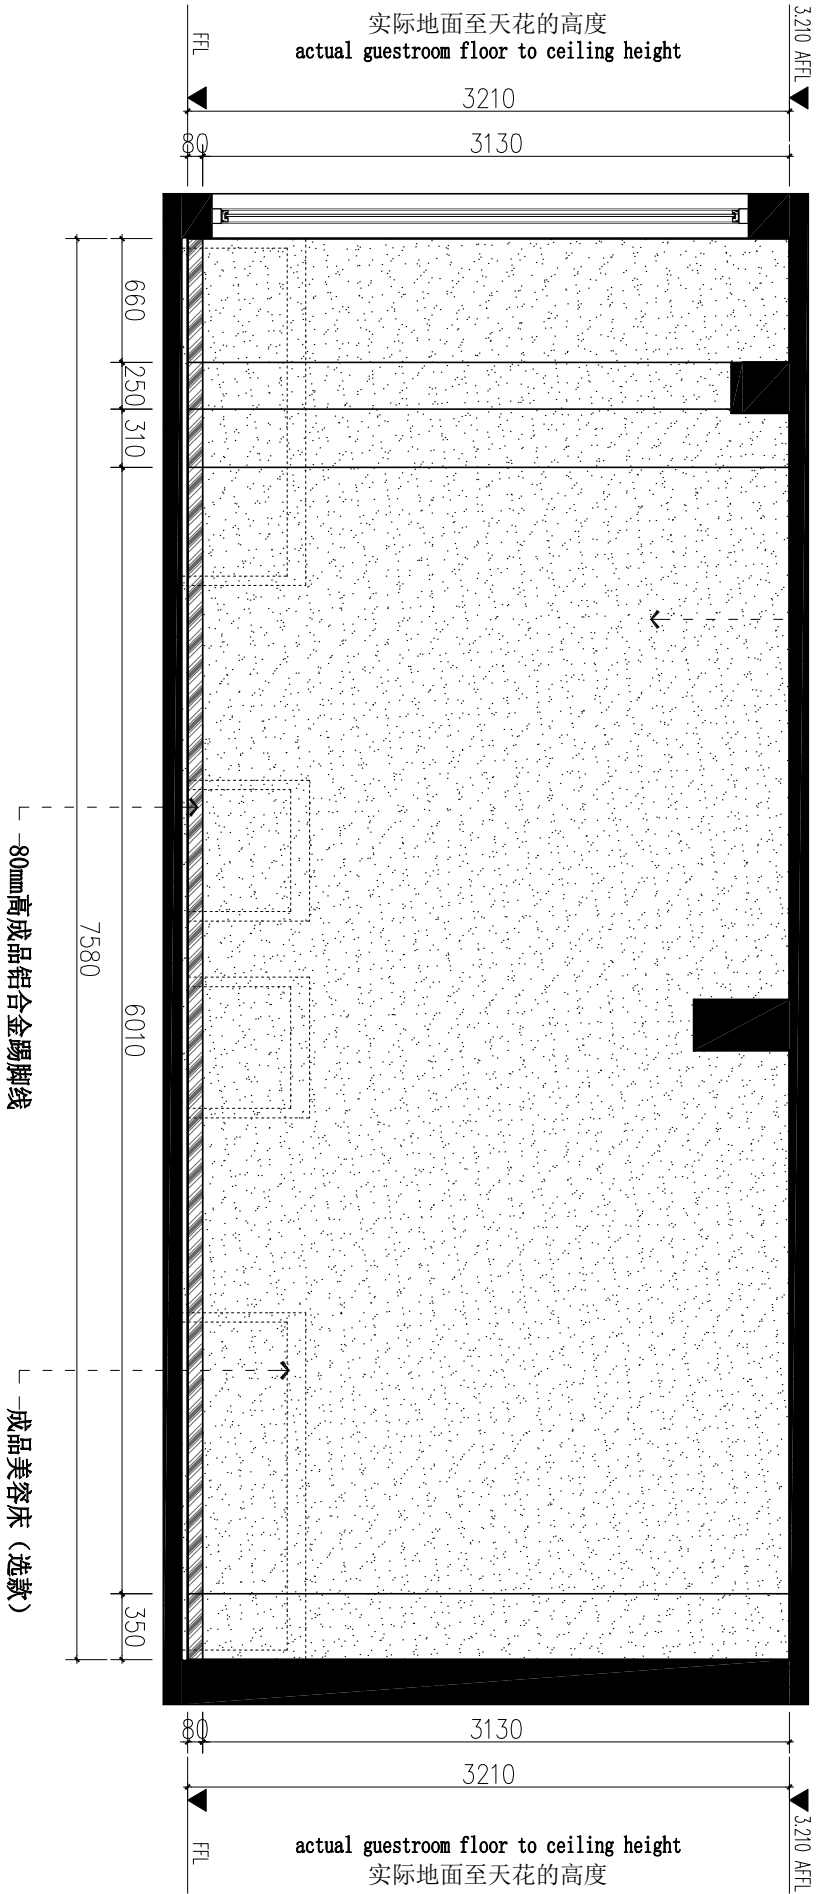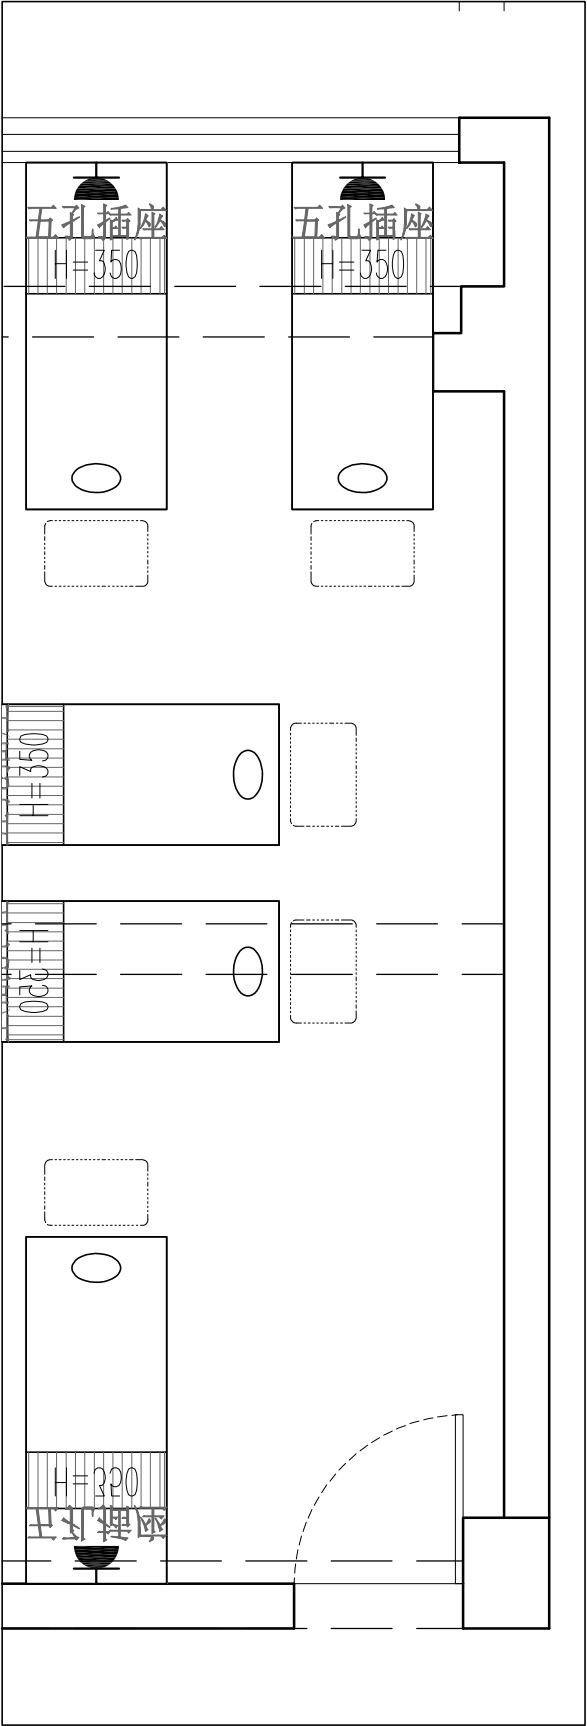

单位名称:



VISUAL FIELD DESIGN
视觉机构

NOTES 备注

1、非得本公司设计师之书面批准，不得随意将任何部分翻印，切勿以比例量度此图，一切依图内数字所示为准，施工单位必须在工地核对图内所示数字之准确，如发现任何矛盾处，应通知设计师，方可施工，否则施工单位须承担所有责任。
2、设计方案一经发包方签字，即视为同意认可不得随意更改。若发包方推翻或更改已确认之设计方案，本公司将另行收取费用。

施工图审查批准单位:

施工图审查批准书证号:

图纸专用章:

备注:		部门	
版本	图幅	图档	浏览
3.0	A3	存档	许可
		审批	审批

工程名称:

美容会所

建设单位:

审定

工程师

专业负责人

审核

校对

设计

制图

图名:

立面图

工程编号

图别

图号



日期

04

ELEVATION

立面图 SCALE 1:40

专业	姓名	日期	专业	姓名	日期
暖通			电气		
给排水			暖通		

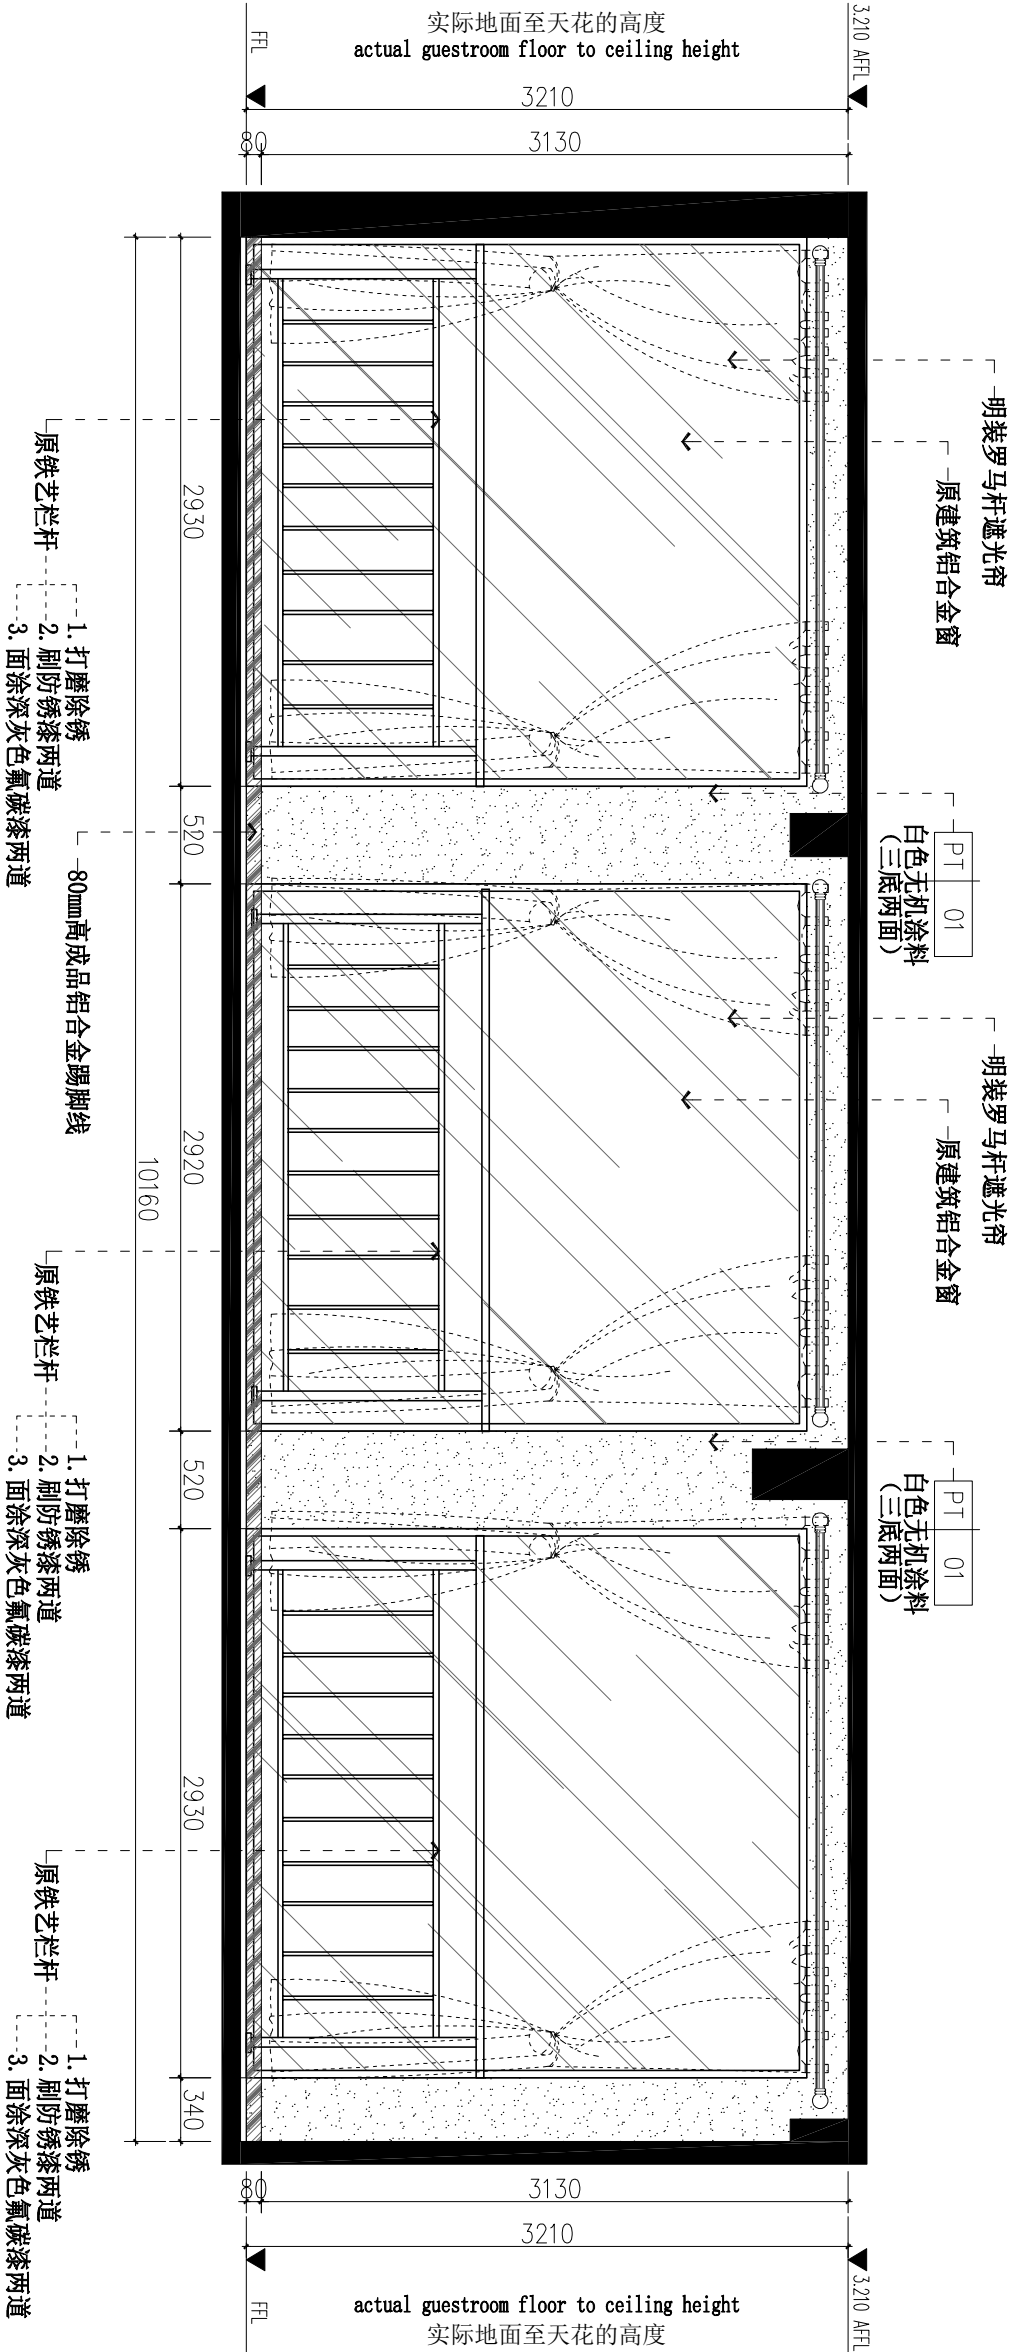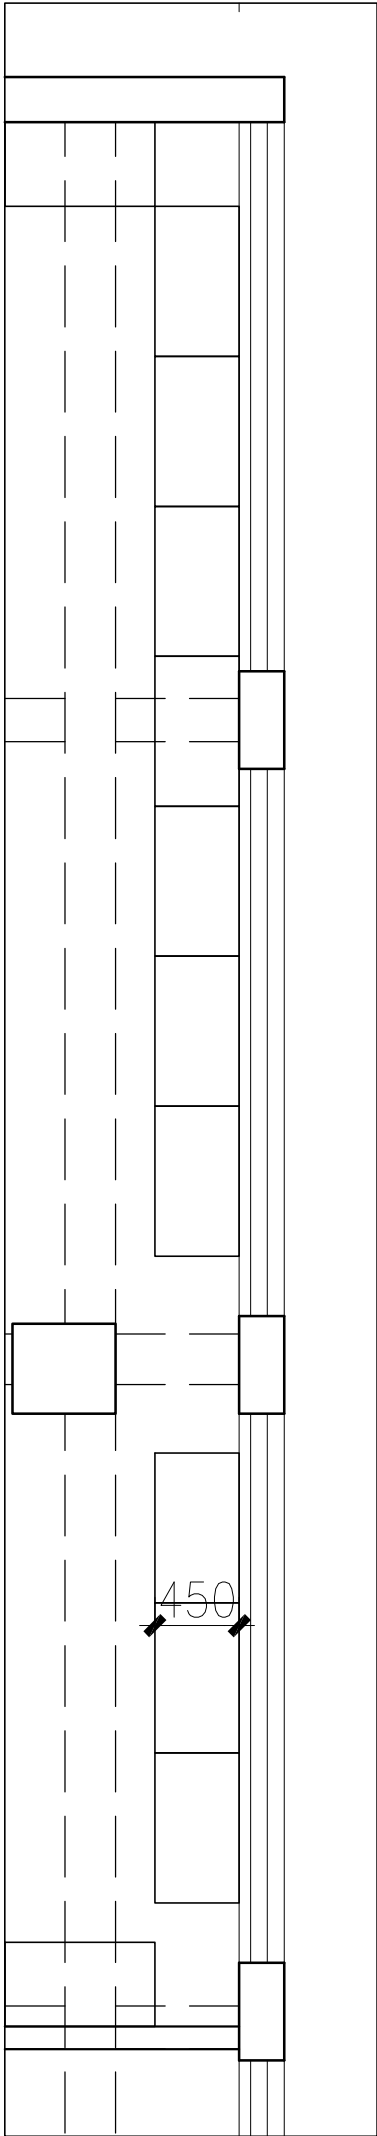

05 ELEVATION
立面图 SCALE 1:40

单位名称:



VISUAL FIELD DESIGN
视觉机构

NOTES 备注

1、非得本公司设计师之书面批准，不得随意将任何部分翻印，切勿以比例量度此图，一切依图内数字所示为准，施工单位必须在工地核对图内所示数字之准确，如发现任何矛盾处，应通知设计师，方可施工，否则施工单位须承担所有责任。
2、设计方案一经发包方签字，即视为同意认可不得随意更改。若发包方推翻或更改已确认之设计方案，本公司将另行收取费用。

施工图审查批准单位:

施工图审查批准书证号:

图纸专用章:

备注:		部门	
版本	图幅	图档	浏览
3.0	A3	存档	许可
工程名称:		审批	审批

美容会所

建设单位:

审 定	-	
工程师/负责人	-	
专业负责人	-	
审 核	-	
校 对	-	
设 计	-	
制 图	-	

图名:

立面图

工程编号	-
------	---

图 别

装施



图 号

IF-05


日 期

2025. 06

专业	姓名	日期	专业	姓名	日期
建筑			电气		
结构			暖通		
水卫					

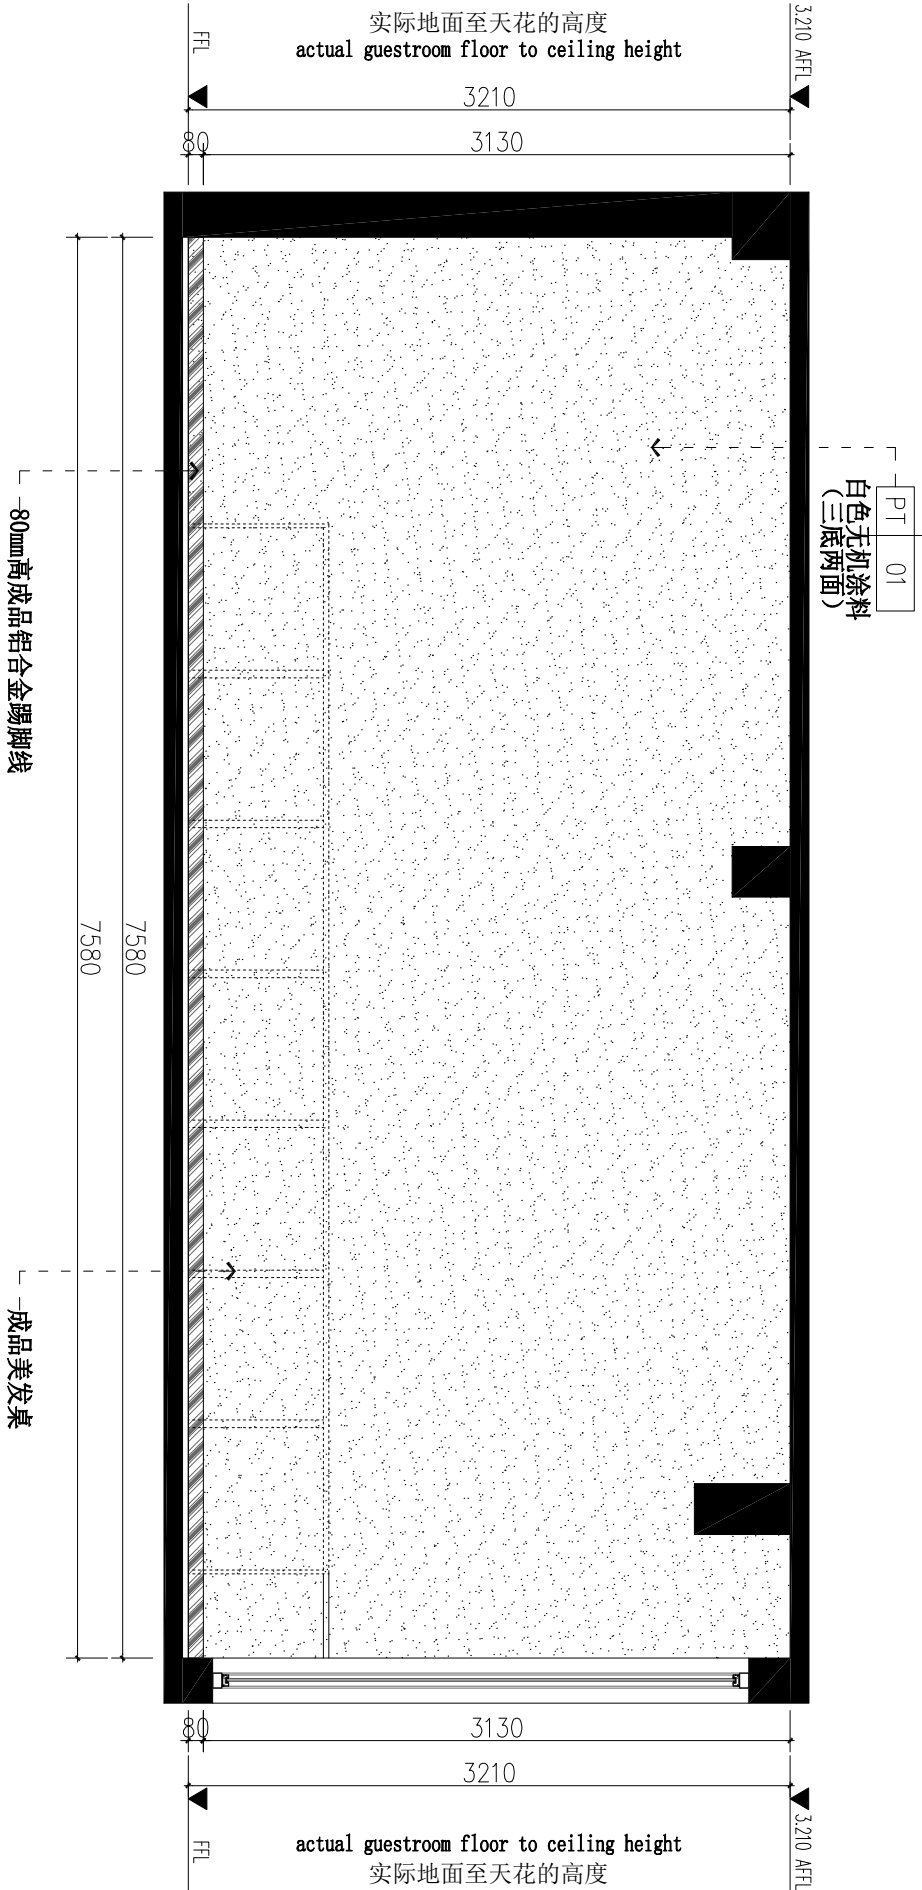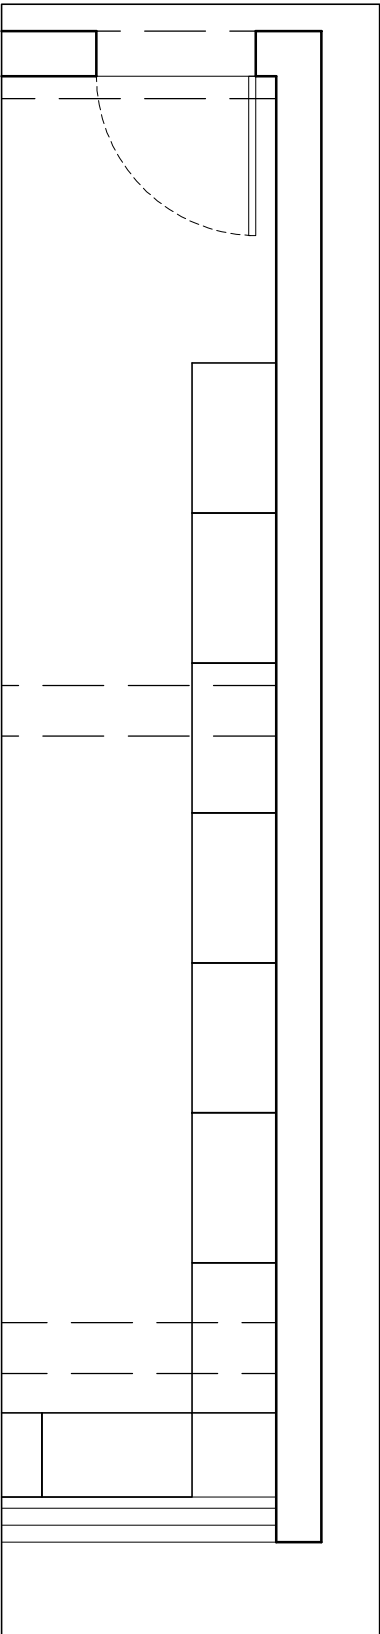

单位名称:


VISUAL FIELD DESIGN
视觉机构

NOTES 备注
1、非得本公司设计师之书面批准，不得随意将任何部分翻印，切勿以比例量度此图，一切依图内数字所示为准，施工单位必须在工地核对图内所示数字之准确，如发现任何矛盾处，应通知设计师，方可施工，否则施工单位须承担所有责任。
2、设计方案一经发包方签字，即视为同意认可不得随意更改。若发包方推翻或更改已确认之设计方案，本公司将另行收取费用。

施工图审查批准单位:

施工图审查批准书证号:

图纸专用章:

备注:		部门	
版本	图幅	图档	浏览
3.0	A3	存档	许可
		审批	审批

工程名称:

美容会所

建设单位:

审 定	-	
工程师/设计人	-	
专业负责人	-	
审 核	-	
校 对	-	
设 计	-	
制 图	-	

图名:

立面图

工程编号	-
------	---

图 别

装饰



图 号

1E-07

日 期

2025. 06

专业	姓名	日期	专业	姓名	日期
建筑			电气		
结构			暖通		
水卫					

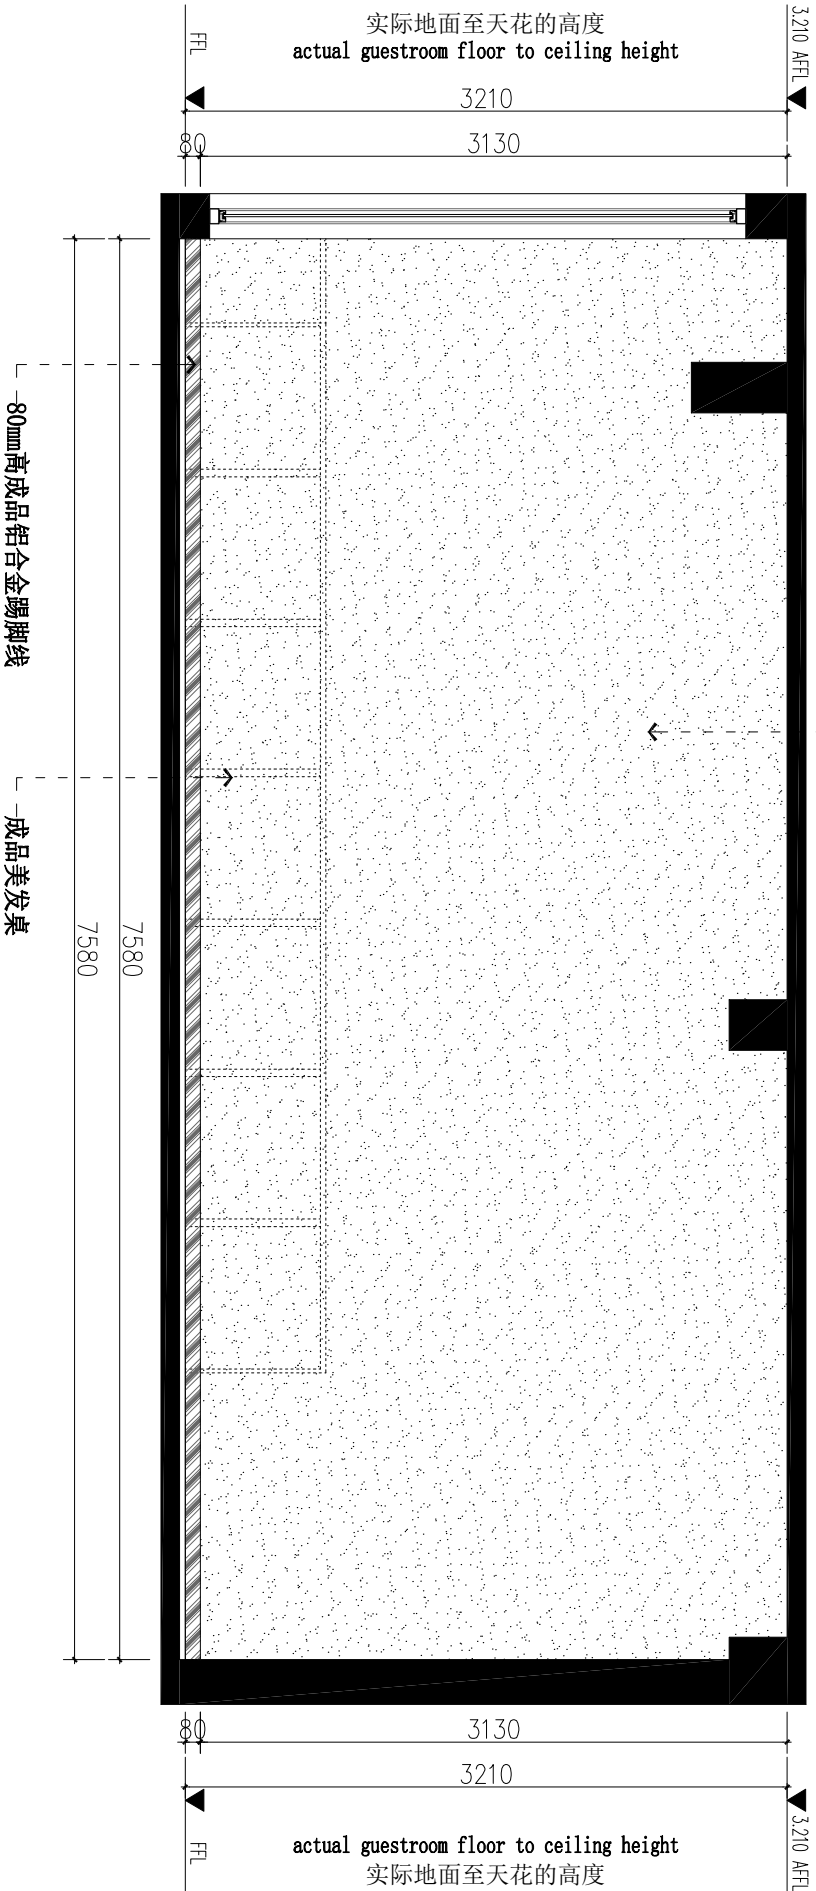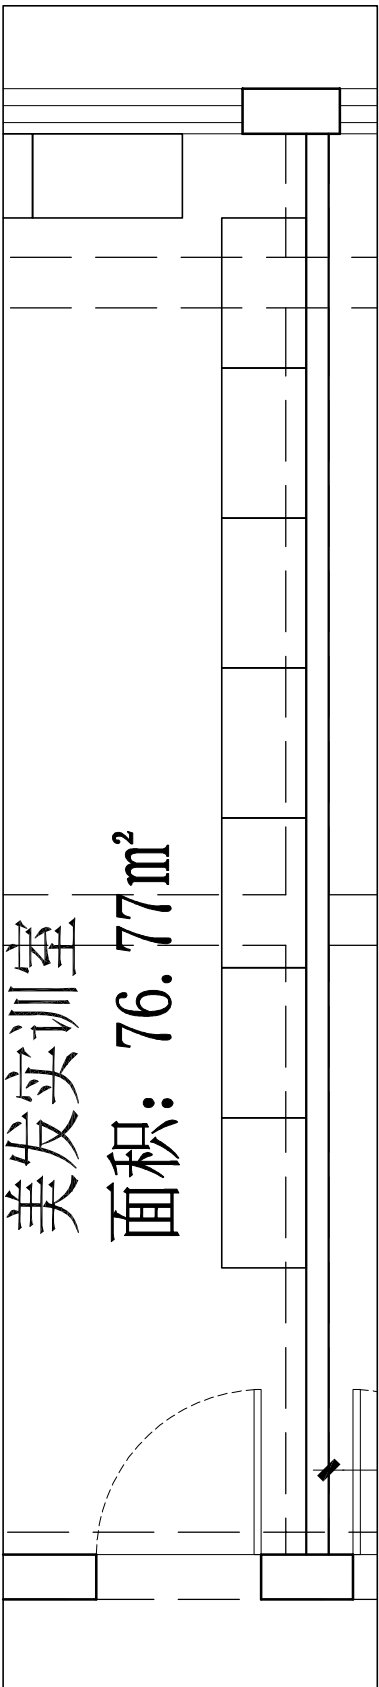

NOTES 备注
1、非得本公司设计师之书面批准，不得随意将任何部分翻印，切勿以比例量度此图，一切依图内数字所示为准，施工单位必须在工地核对图内所示数字之准确，如发现任何矛盾处，应通知设计师，方可施工，否则施工单位须承担所有责任。
2、设计方案一经发包方签字，即视为同意认可不得随意更改。若发包方推翻或更改已确认之设计方案，本公司将另行收取费用。

施工图审查批准单位:

施工图审查批准书证号:

图纸专用章:

备注:	部门	
版本	图幅	图档
3.0	A3	存档
		浏览
		下载
		审批
		审批

工程名称:

美容会所

建设单位:

审定	-	
工程师/设计人	-	
专业负责人	-	
审核	-	
校对	-	
设计	-	
制图	-	

图名:

立面图



工程编号	-
------	---

图别	装饰
----	----

图号	IF-08
----	-------

日期	2025.06
----	---------

专业	姓名	日期	专业	姓名	日期
暖通			暖通		
电气			电气		
给排水			给排水		

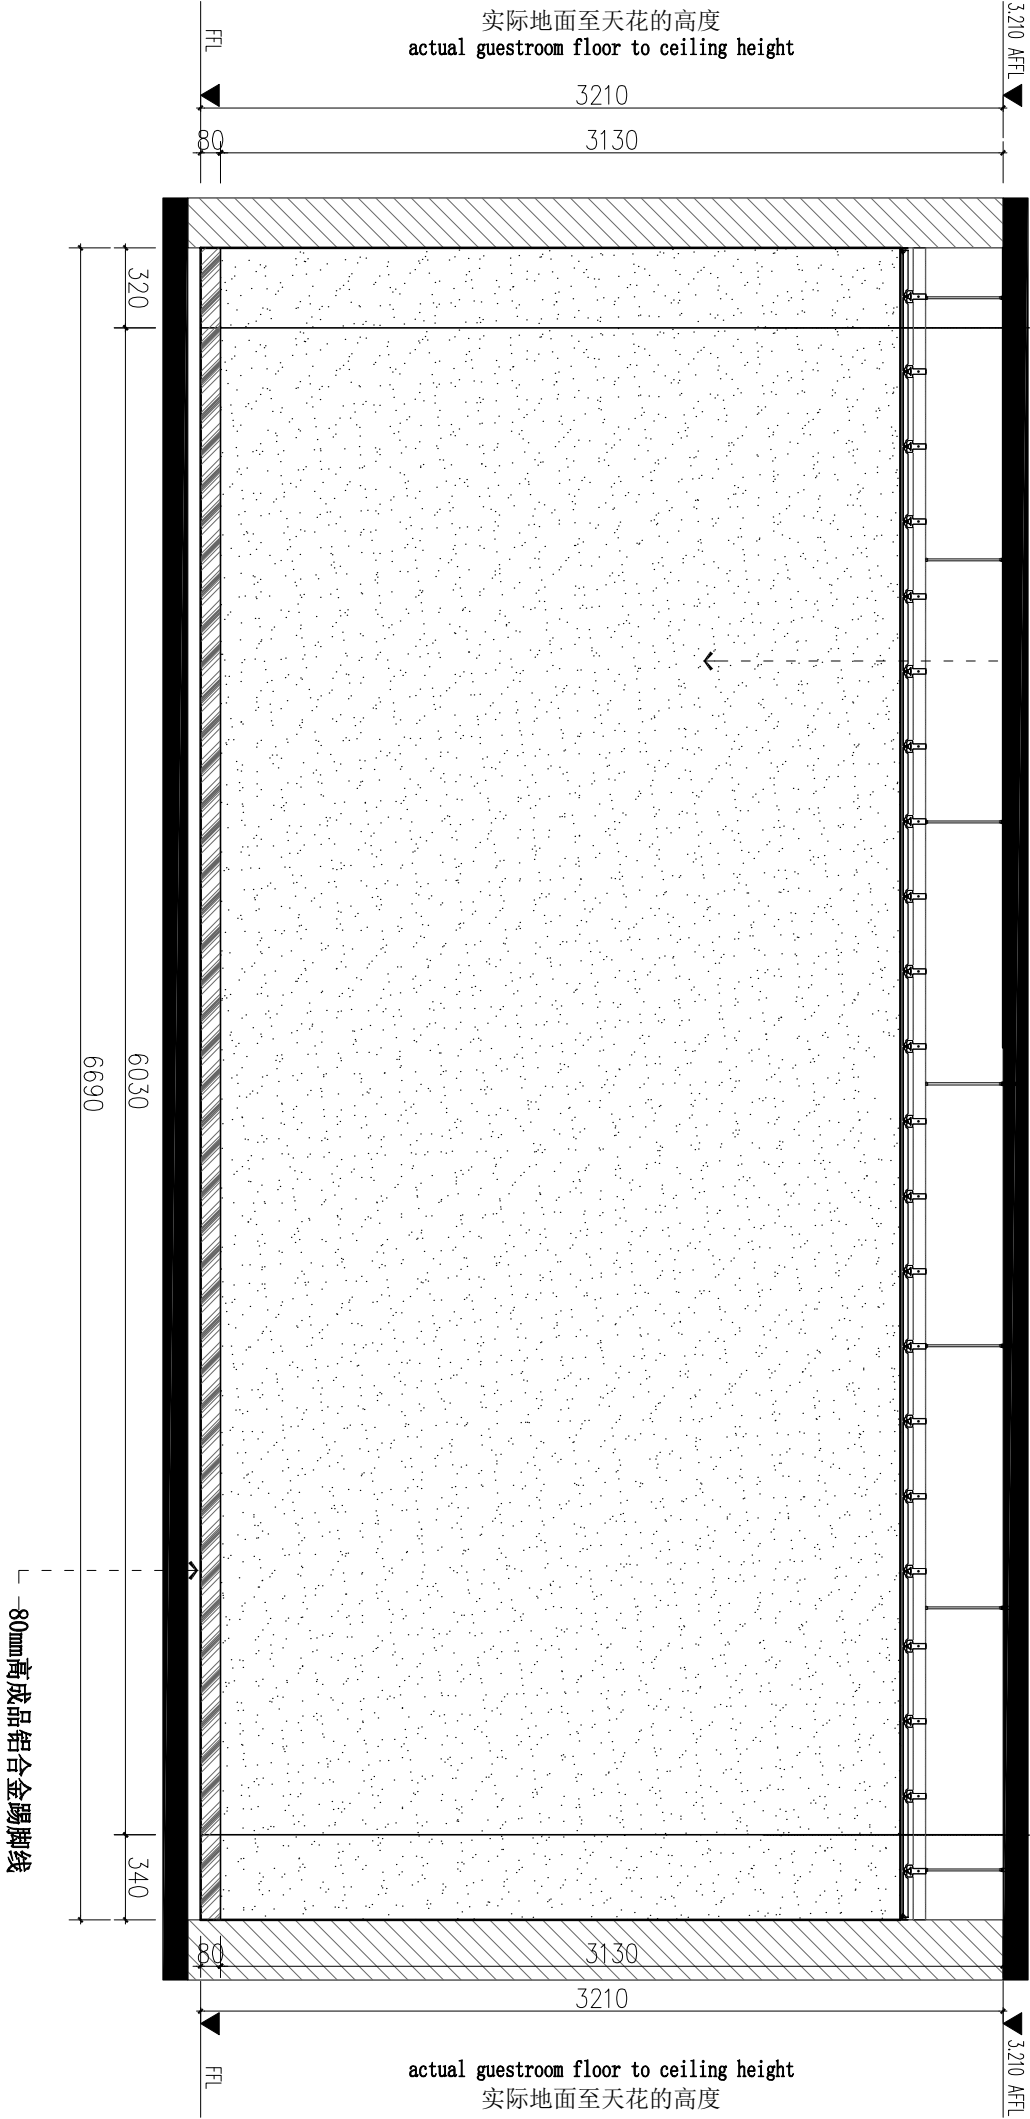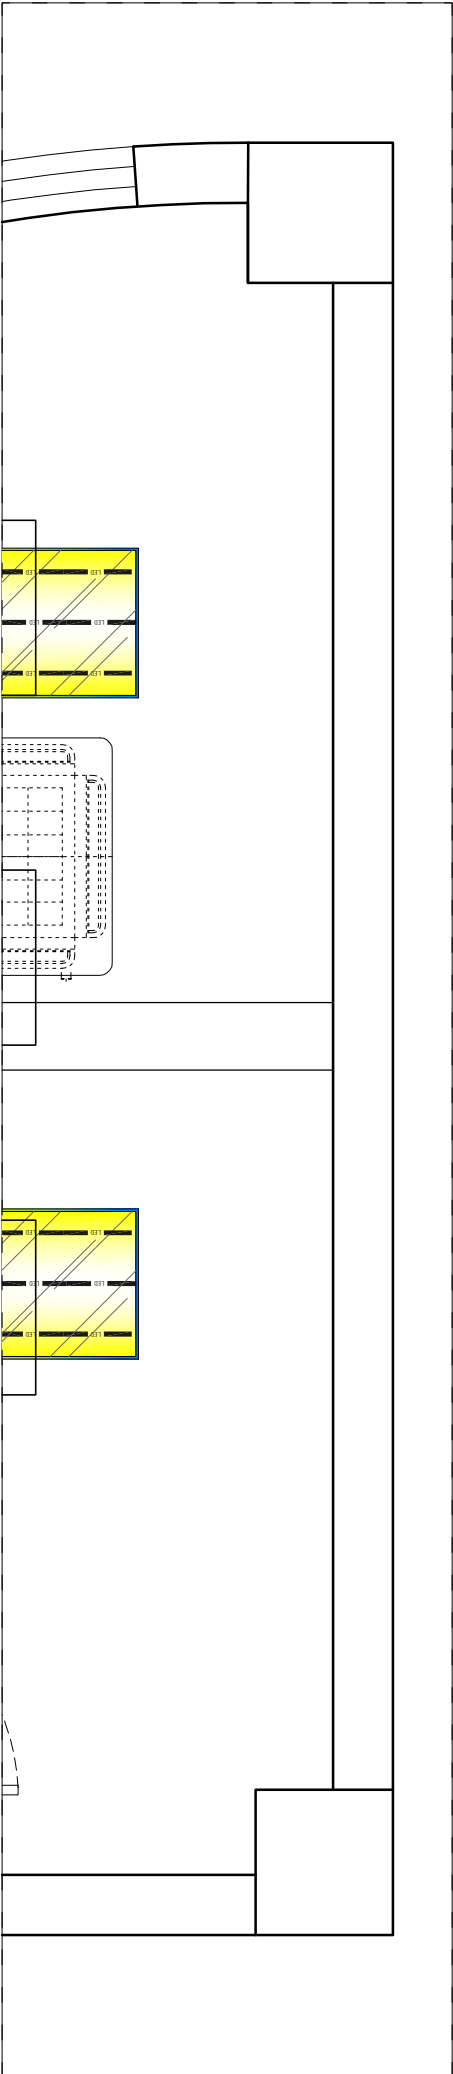

单位名称:



VISUAL FIELD DESIGN
视觉机构

NOTES 备注

1、非得本公司设计师之书面批准，不得随意将任何部分翻印，切勿以比例量度此图，一切依图内数字所示为准，施工单位必须在工地核对图内所示数字之准确，如发现任何矛盾处，应通知设计师，方可施工，否则施工单位须承担所有责任。
2、设计方案一经发包方签字，即视为同意认可不得随意更改。若发包方推翻或更改已确认之设计方案，本公司将另行收取费用。

施工图审查批准单位:

施工图审查批准书证号:

图纸专用章:

备注:	部门	
版本	图幅	图档
3.0	A3	存档
		许可
		审批
		审批

工程名称:

美容会所

建设单位:

审 定

工程负责人

专业负责人

审 核

校 对

设 计

制 图

图名:

立面图

工程编号

图 别

图 号



日 期

ELEVATION

09

立面图 SCALE 1:30


专业	姓名	日期	专业	姓名	日期
建筑			电气		
结构			暖通		
水卫					

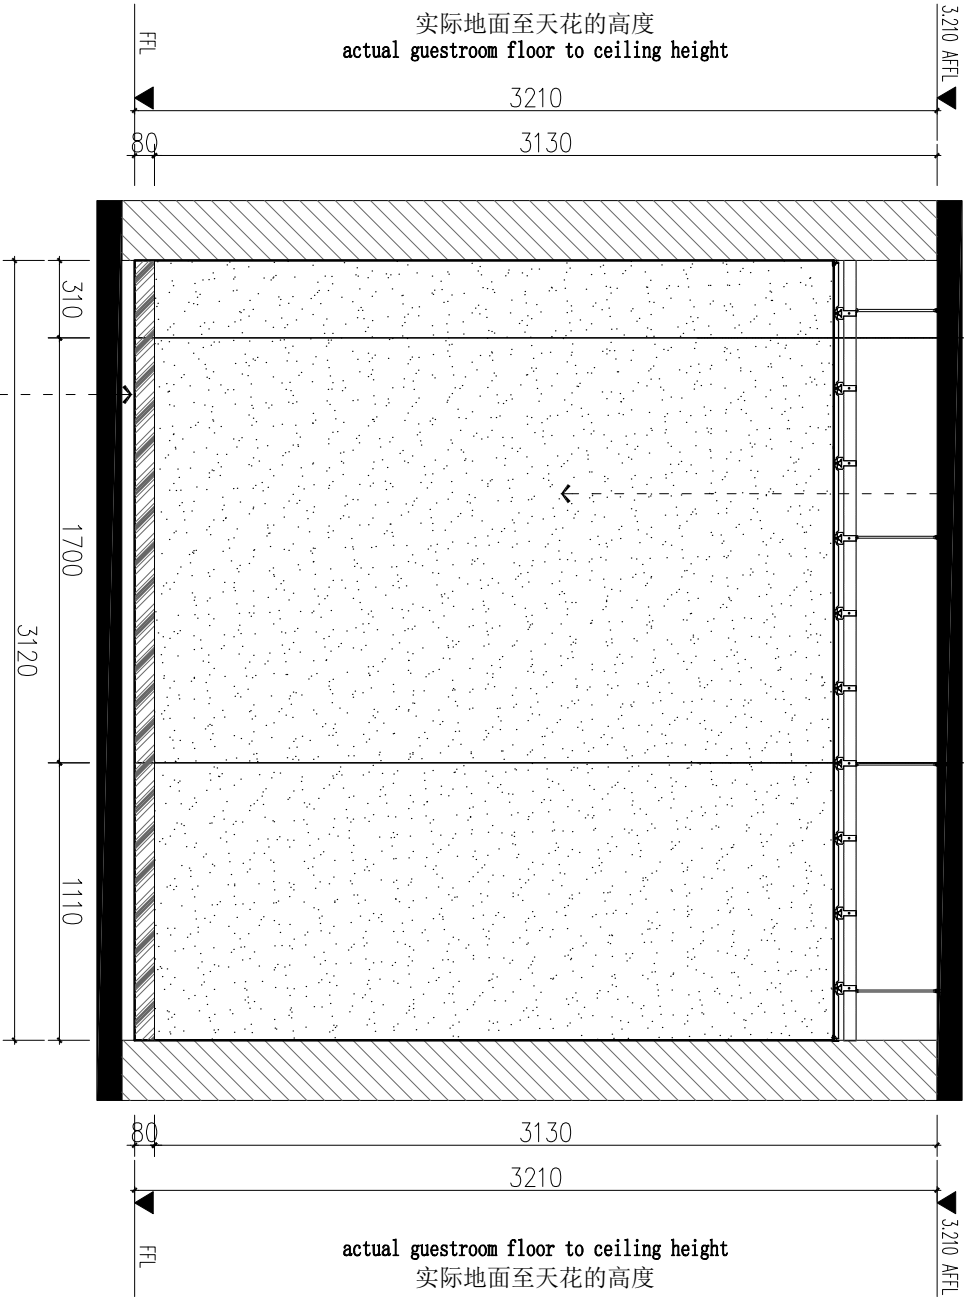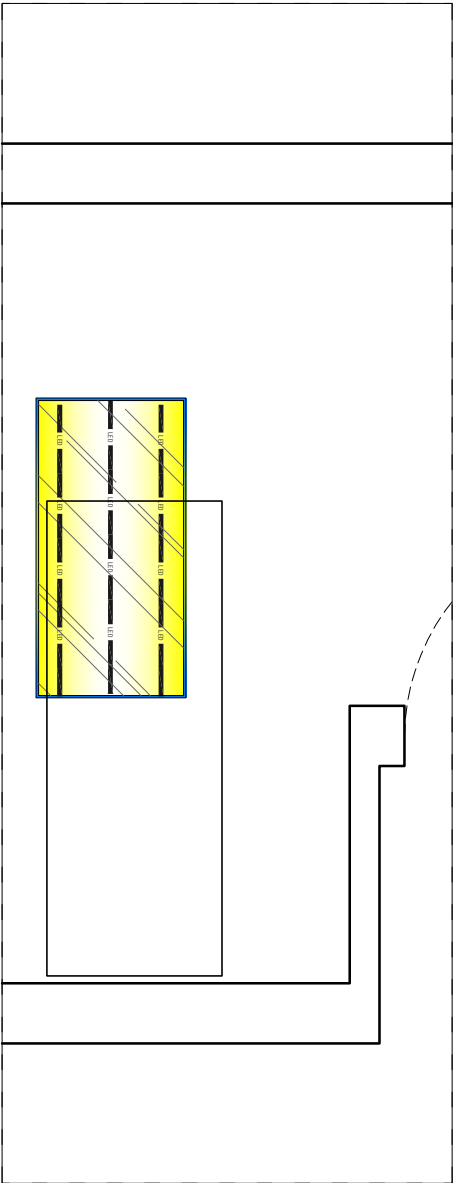

-80mm高成品铝合金踢脚线

10 ELEVATION
立面图 SCALE 1:30

单位名称:

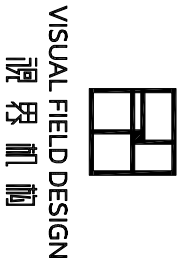

NOTES 备注

1、非得本公司设计师之书面批准，不得随意将任何部分翻印，切勿以比例量度此图，一切依图内数字所示为准，施工单位必须在工地核对图内所示数字之准确，如发现任何矛盾处，应通知设计师，方可施工，否则施工单位须承担所有责任。
2、设计方案一经发包方签字，即视为同意认可不得随意更改。若发包方推翻或更改已确认之设计方案，本公司将另行收取费用。

施工图审查批准单位:

施工图审查批准书证号:

图纸专用章:

备注:	部门	
版本	图幅	图档
3.0	A3	存档
		许可
		审批
		审批

工程名称:

美容会所

建设单位:

审 定

工程负责人

专业负责人

审 核

校 对

设 计

制 图

图名:

立面图

工程编号



图 别

图 号

日 期

2025. 06

专业	姓名	日期	专业	姓名	日期
建筑			电气		
结构			暖通		
水卫					

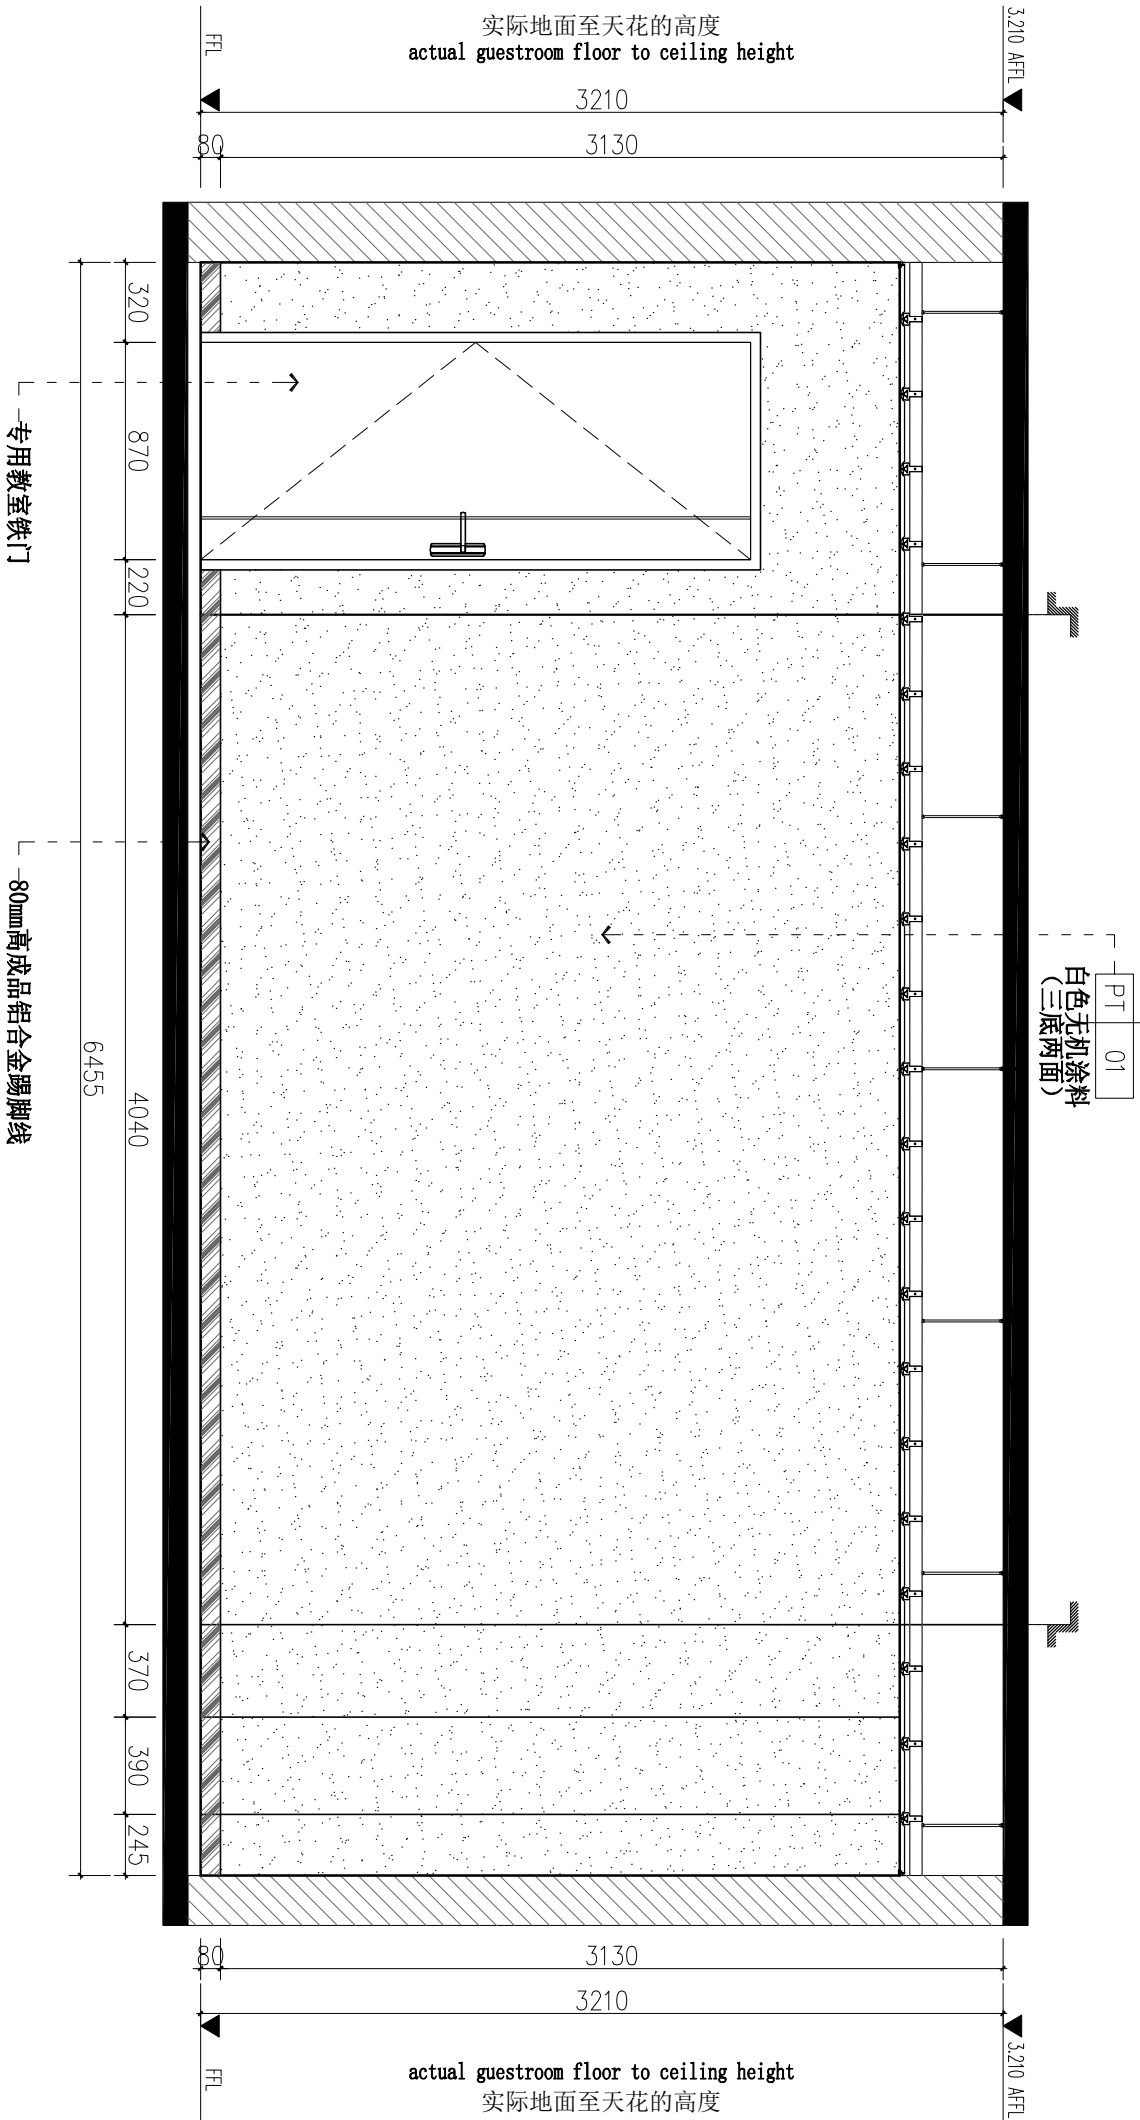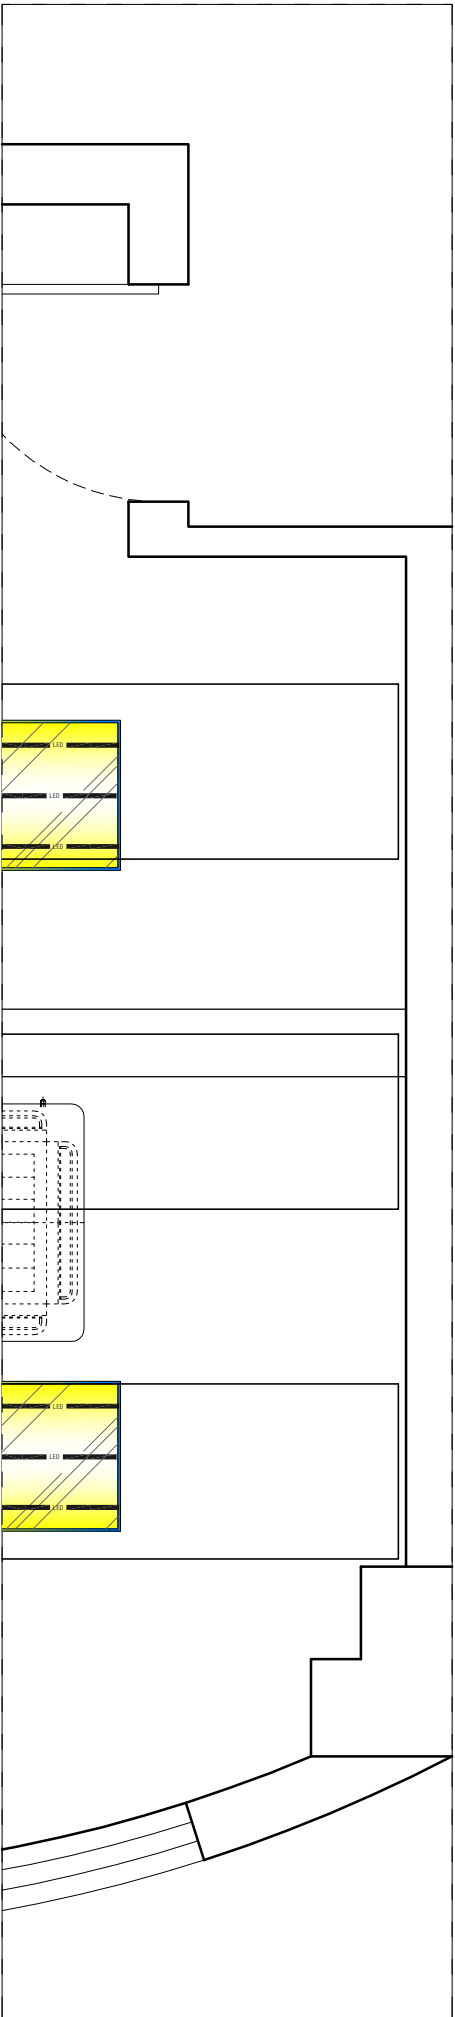

单位名称:



VISUAL FIELD DESIGN
视觉机构

NOTES 备注

1、非得本公司设计师之书面批准，不得随意将任何部分翻印，切勿以比例量度此图，一切依图内数字所示为准，施工单位必须在工地核对图内所示数字之准确，如发现任何矛盾处，应通知设计师，方可施工，否则施工单位须承担所有责任。
2、设计方案一经发包方签字，即视为同意认可不得随意更改。若发包方推翻或更改已确认之设计方案，本公司将另行收取费用。

施工图审查批准单位:

施工图审查批准书证号:

图纸专用章:

备注:		部门	
版本	图幅	图档	浏览
3.0	A3	存档	许可
		下载	审批
		外流	审批

工程名称:

美容会所

建设单位:

审定	-	
工程师/设计人	-	
专业负责人	-	
审核	-	
校对	-	
设计	-	
制图	-	

图名:

立面图

工程编号	-
图别	装饰
图号	IF-11
日期	2025.06

ELEVATION

11

立面图 SCALE 1:30

