



专业	姓名	日期
建筑		
结构		
水电		
暖通		
电气		
专业	姓名	日期
建筑		
结构		
水电		
暖通		
电气		

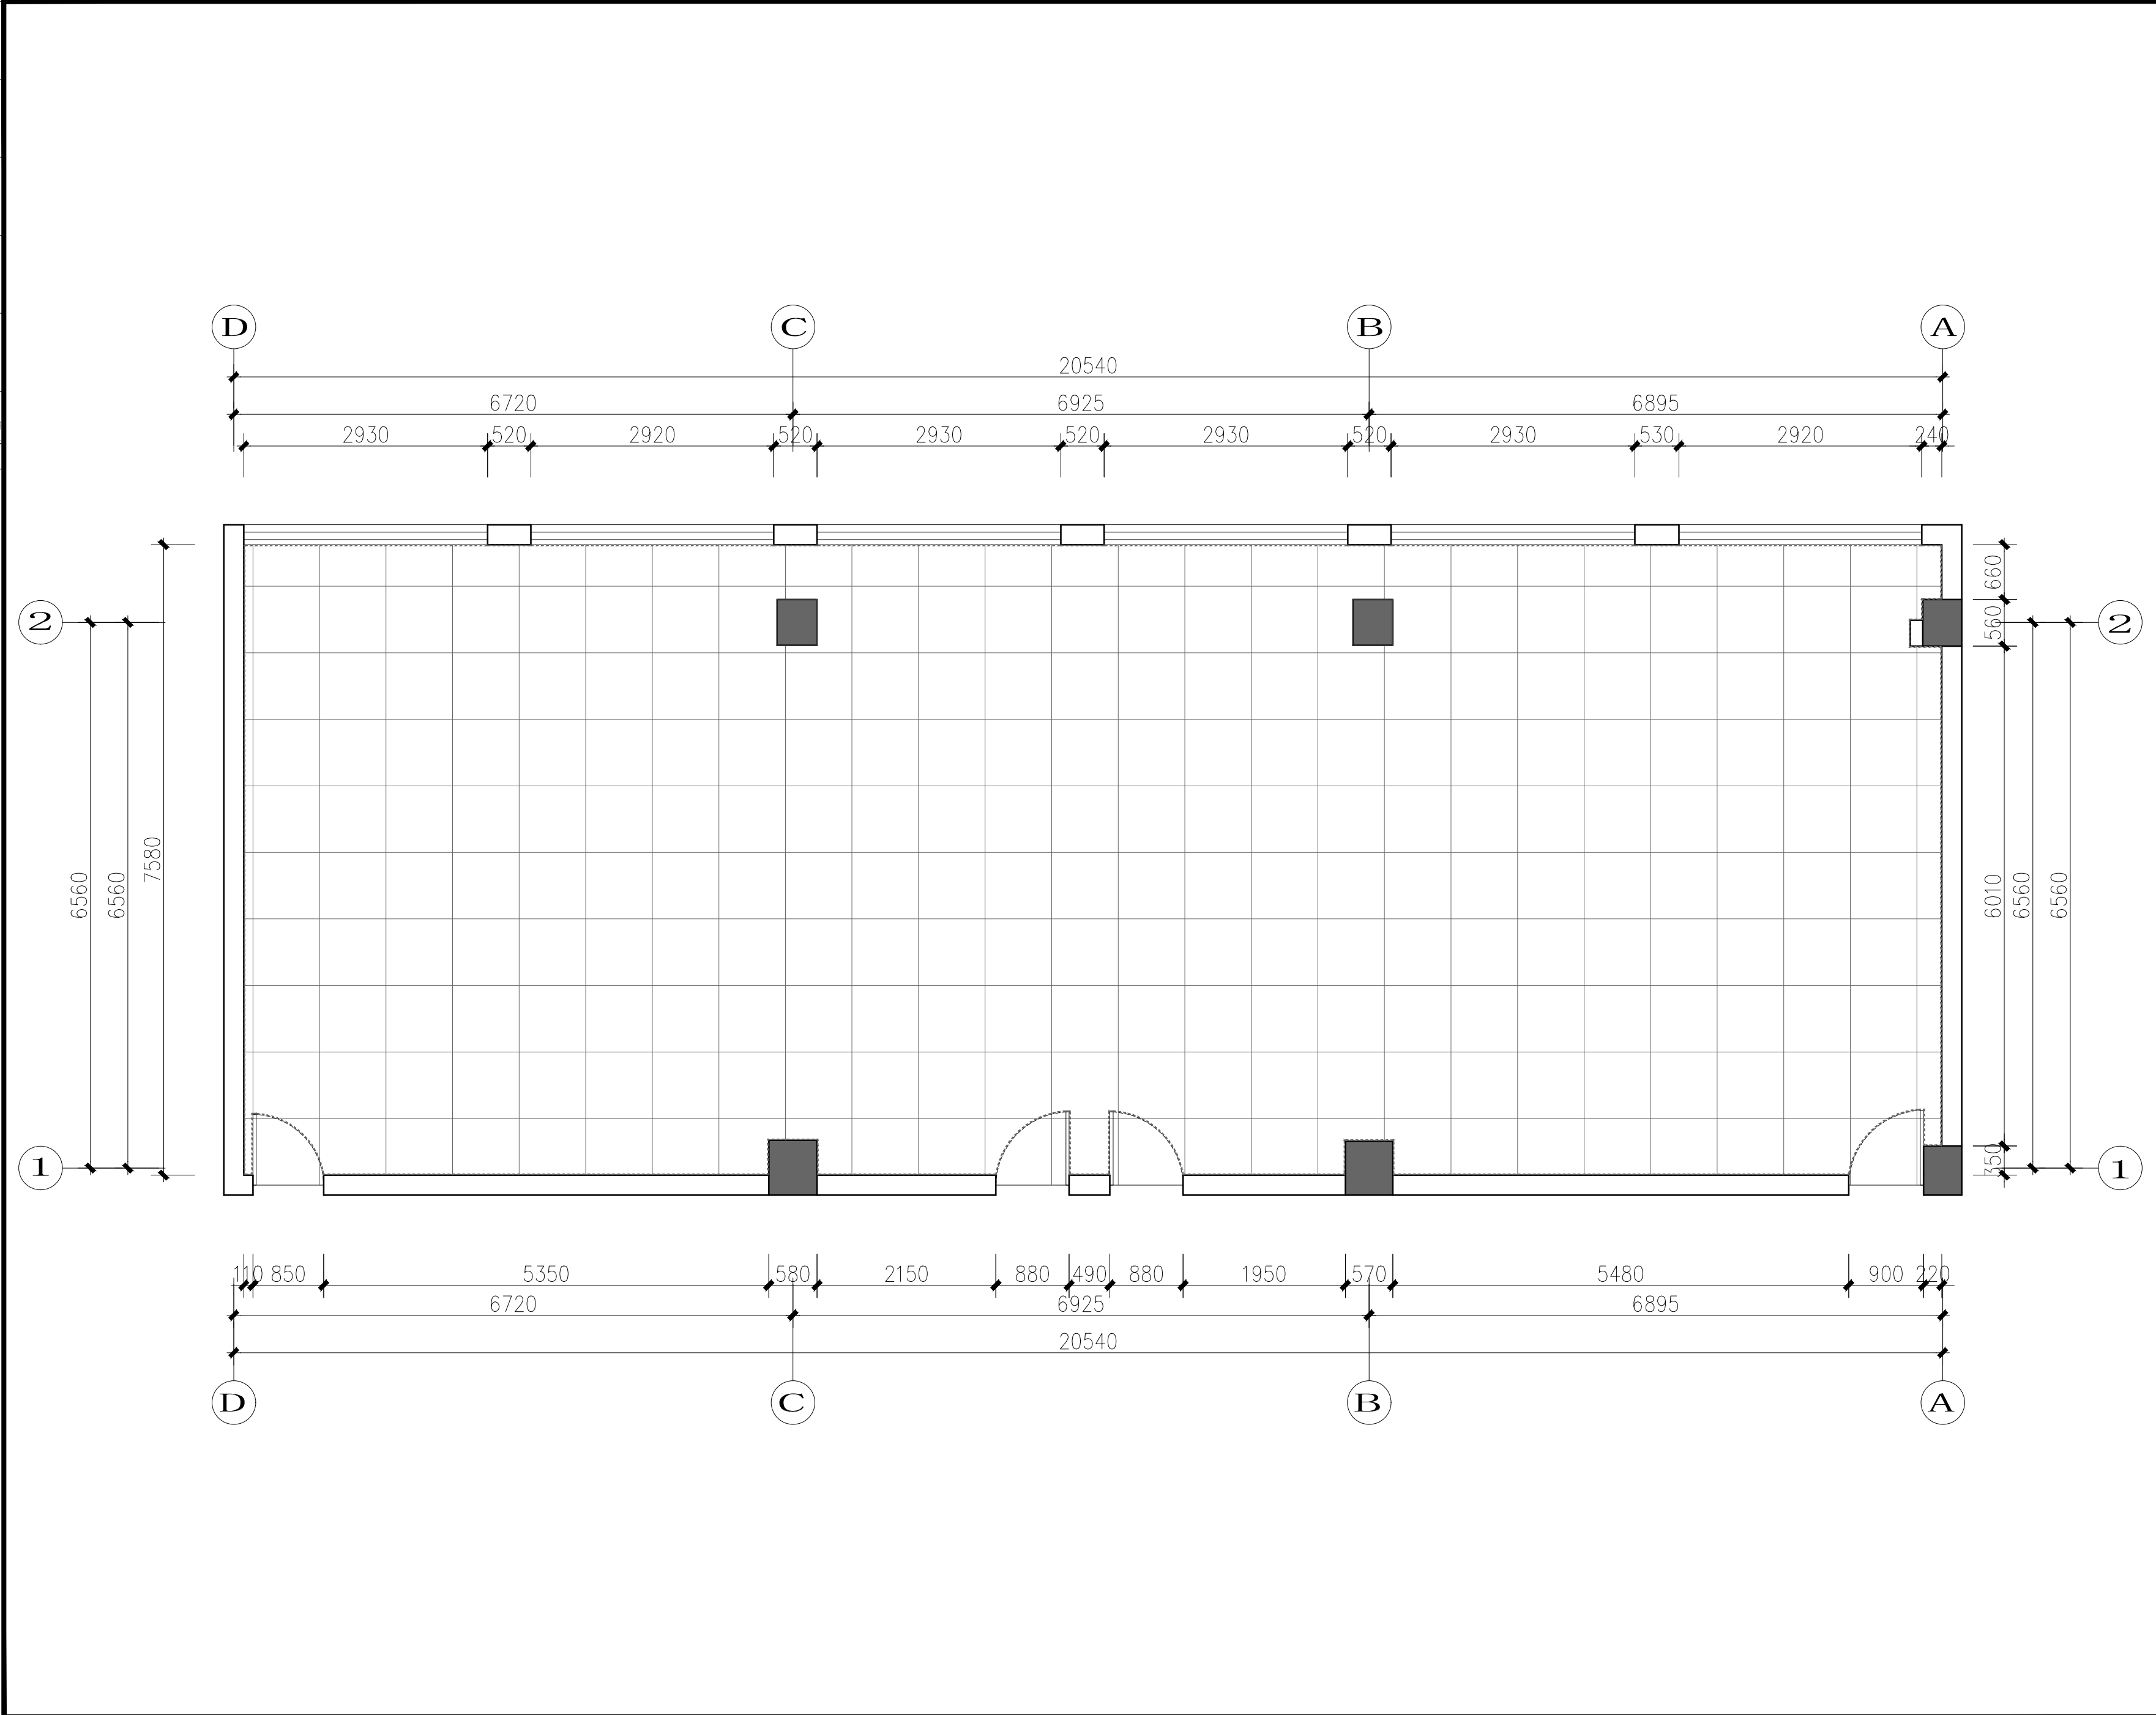

单位名称:



VISUAL FIELD DESIGN  
视界机构

NOTES 备注  
1、非得本公司设计师之书面批准，不得随意将任何部分翻印，切勿以比例量度此图，一切依图内数字所示为准，施工单位必须在工地核对图内所示数字之准确，如发现任何矛盾处，应通知设计师，方可施工，否则施工单位须承担所有责任。  
2、设计方案一经发包方签字，即视为同意认可不得随意更改。若发包方推翻或更改已确认之设计方案，本公司将另行收取费用。

施工图审查批准单位:

施工图审查批准书证号:

图纸专用章:

备 注:			部门		
版本	图幅	图档	浏览	下载	外流
3.0	A3	存档	许可	审批	审批

工程名称:  
福建省第二高级技工学校

建设单位:

审 定	-	
工程负责人	-	
专业负责人	-	
审 核	-	
校 对	-	
设 计	-	
制 图	-	

图名:  
原建筑信息平面图

工程编号	-
图 别	装施
图 号	1F-PL-01
日 期	2025.06

专业	姓名	日期	专业	姓名	日期
建筑			电气		
结构			暖通		
土木					

单位名称:

VISUAL FIELD DESIGN  
视界机构

1、非得本公司设计师之书面批准，不得随意将任何部分翻印，切勿以比例量度此图，一切依图内数字所示为准，施工单位必须在工地核对图内所示数字之准确，如发现任何矛盾处，应通知设计师，方可施工，否则施工单位须承担所有责任。

2、设计方案一经发包方签字，即视为同意认可不得随意更改。若发包方推翻或更改已确认之设计方案，本公司将另行收取费用。

施工图审查批准书证号:

图纸专用章:

备 注:			部门		
版本	图幅	图档	浏览	下载	外流
3.0	A3	存档	许可	审批	审批


福建省第二高级技工学校

审 定	-	
工程负责人	-	
专业负责人	-	
审 核	-	
校 对	-	
设 计	-	
制 图	-	

原建筑天花图


图 别	装施
图 号	1F-PL-02
日 期	2025.06

专业	姓名	日期
建筑		
结构		
水电		
暖通		
电气		
专业	姓名	日期
建筑		
结构		
水电		
暖通		
电气		

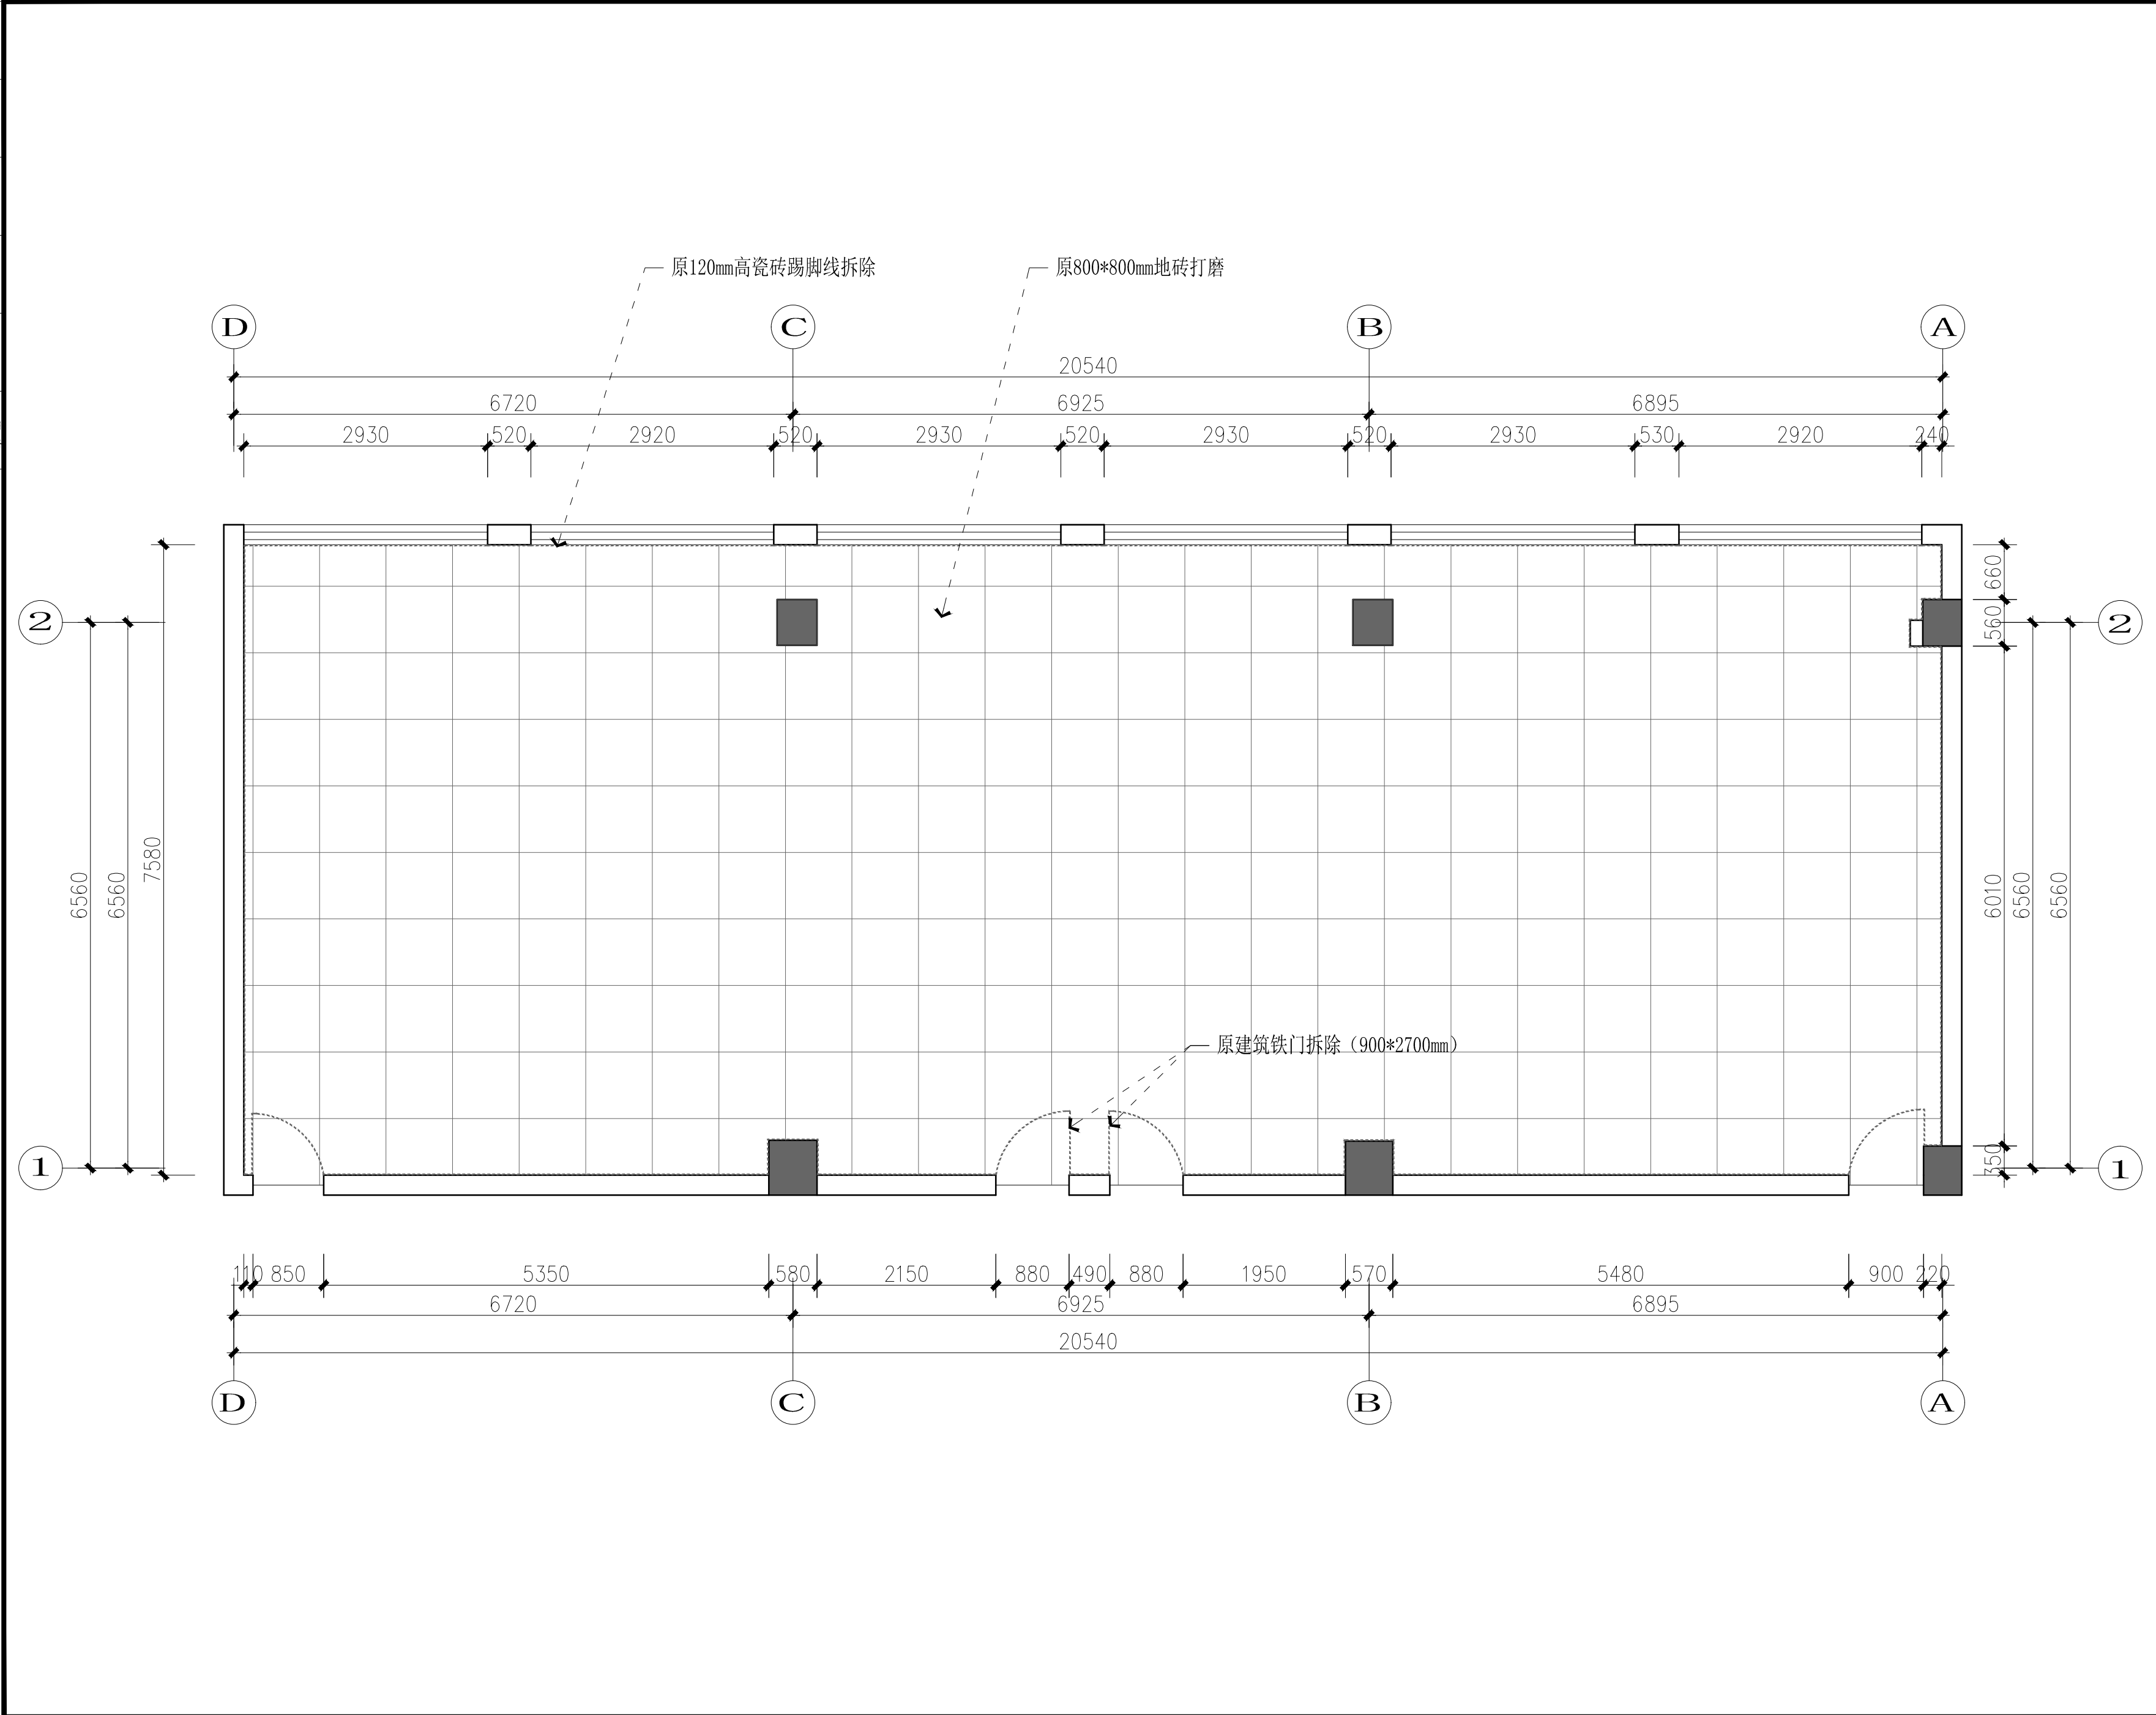


单位名称:					
<div><div></div><div>VISUAL FIELD DESIGN</div><div>视界机构</div></div>					
NOTES 备注 1、非得本公司设计师之书面批准，不得随意将任何部分翻印，切勿以比例量度此图，一切依图内数字所示为准，施工单位必须在工地核对图内所示数字之准确，如发现任何矛盾处，应通知设计师，方可施工，否则施工单位须承担所有责任。 2、设计方案一经发包方签字，即视为同意认可不得随意更改。若发包方推翻或更改已确认之设计方案，本公司将另行收取费用。					
施工图审查批准单位:					
施工图审查批准书证号:					
图纸专用章:					
备 注:					
版本			部门		
图幅	图档	浏览	下载	外流	
3.0	A3	存档	许可	审批	审批
工程名称:					
福建省第二高级技工学校					
建设单位:					
审 定	-				
工程负责人	-				
专业负责人	-				
审 核	-				
校 对	-				
设 计	-				
制 图	-				
图名:					
地面拆除定位图					
工程编号	-				
图 别	装施				
图 号	1F-PL-03				
日 期	2025.06				

专业	姓名	日期
建筑		
结构		
水电		
暖通		
电气		
专业	姓名	日期
暖通		
电气		
建筑		
结构		
水电		

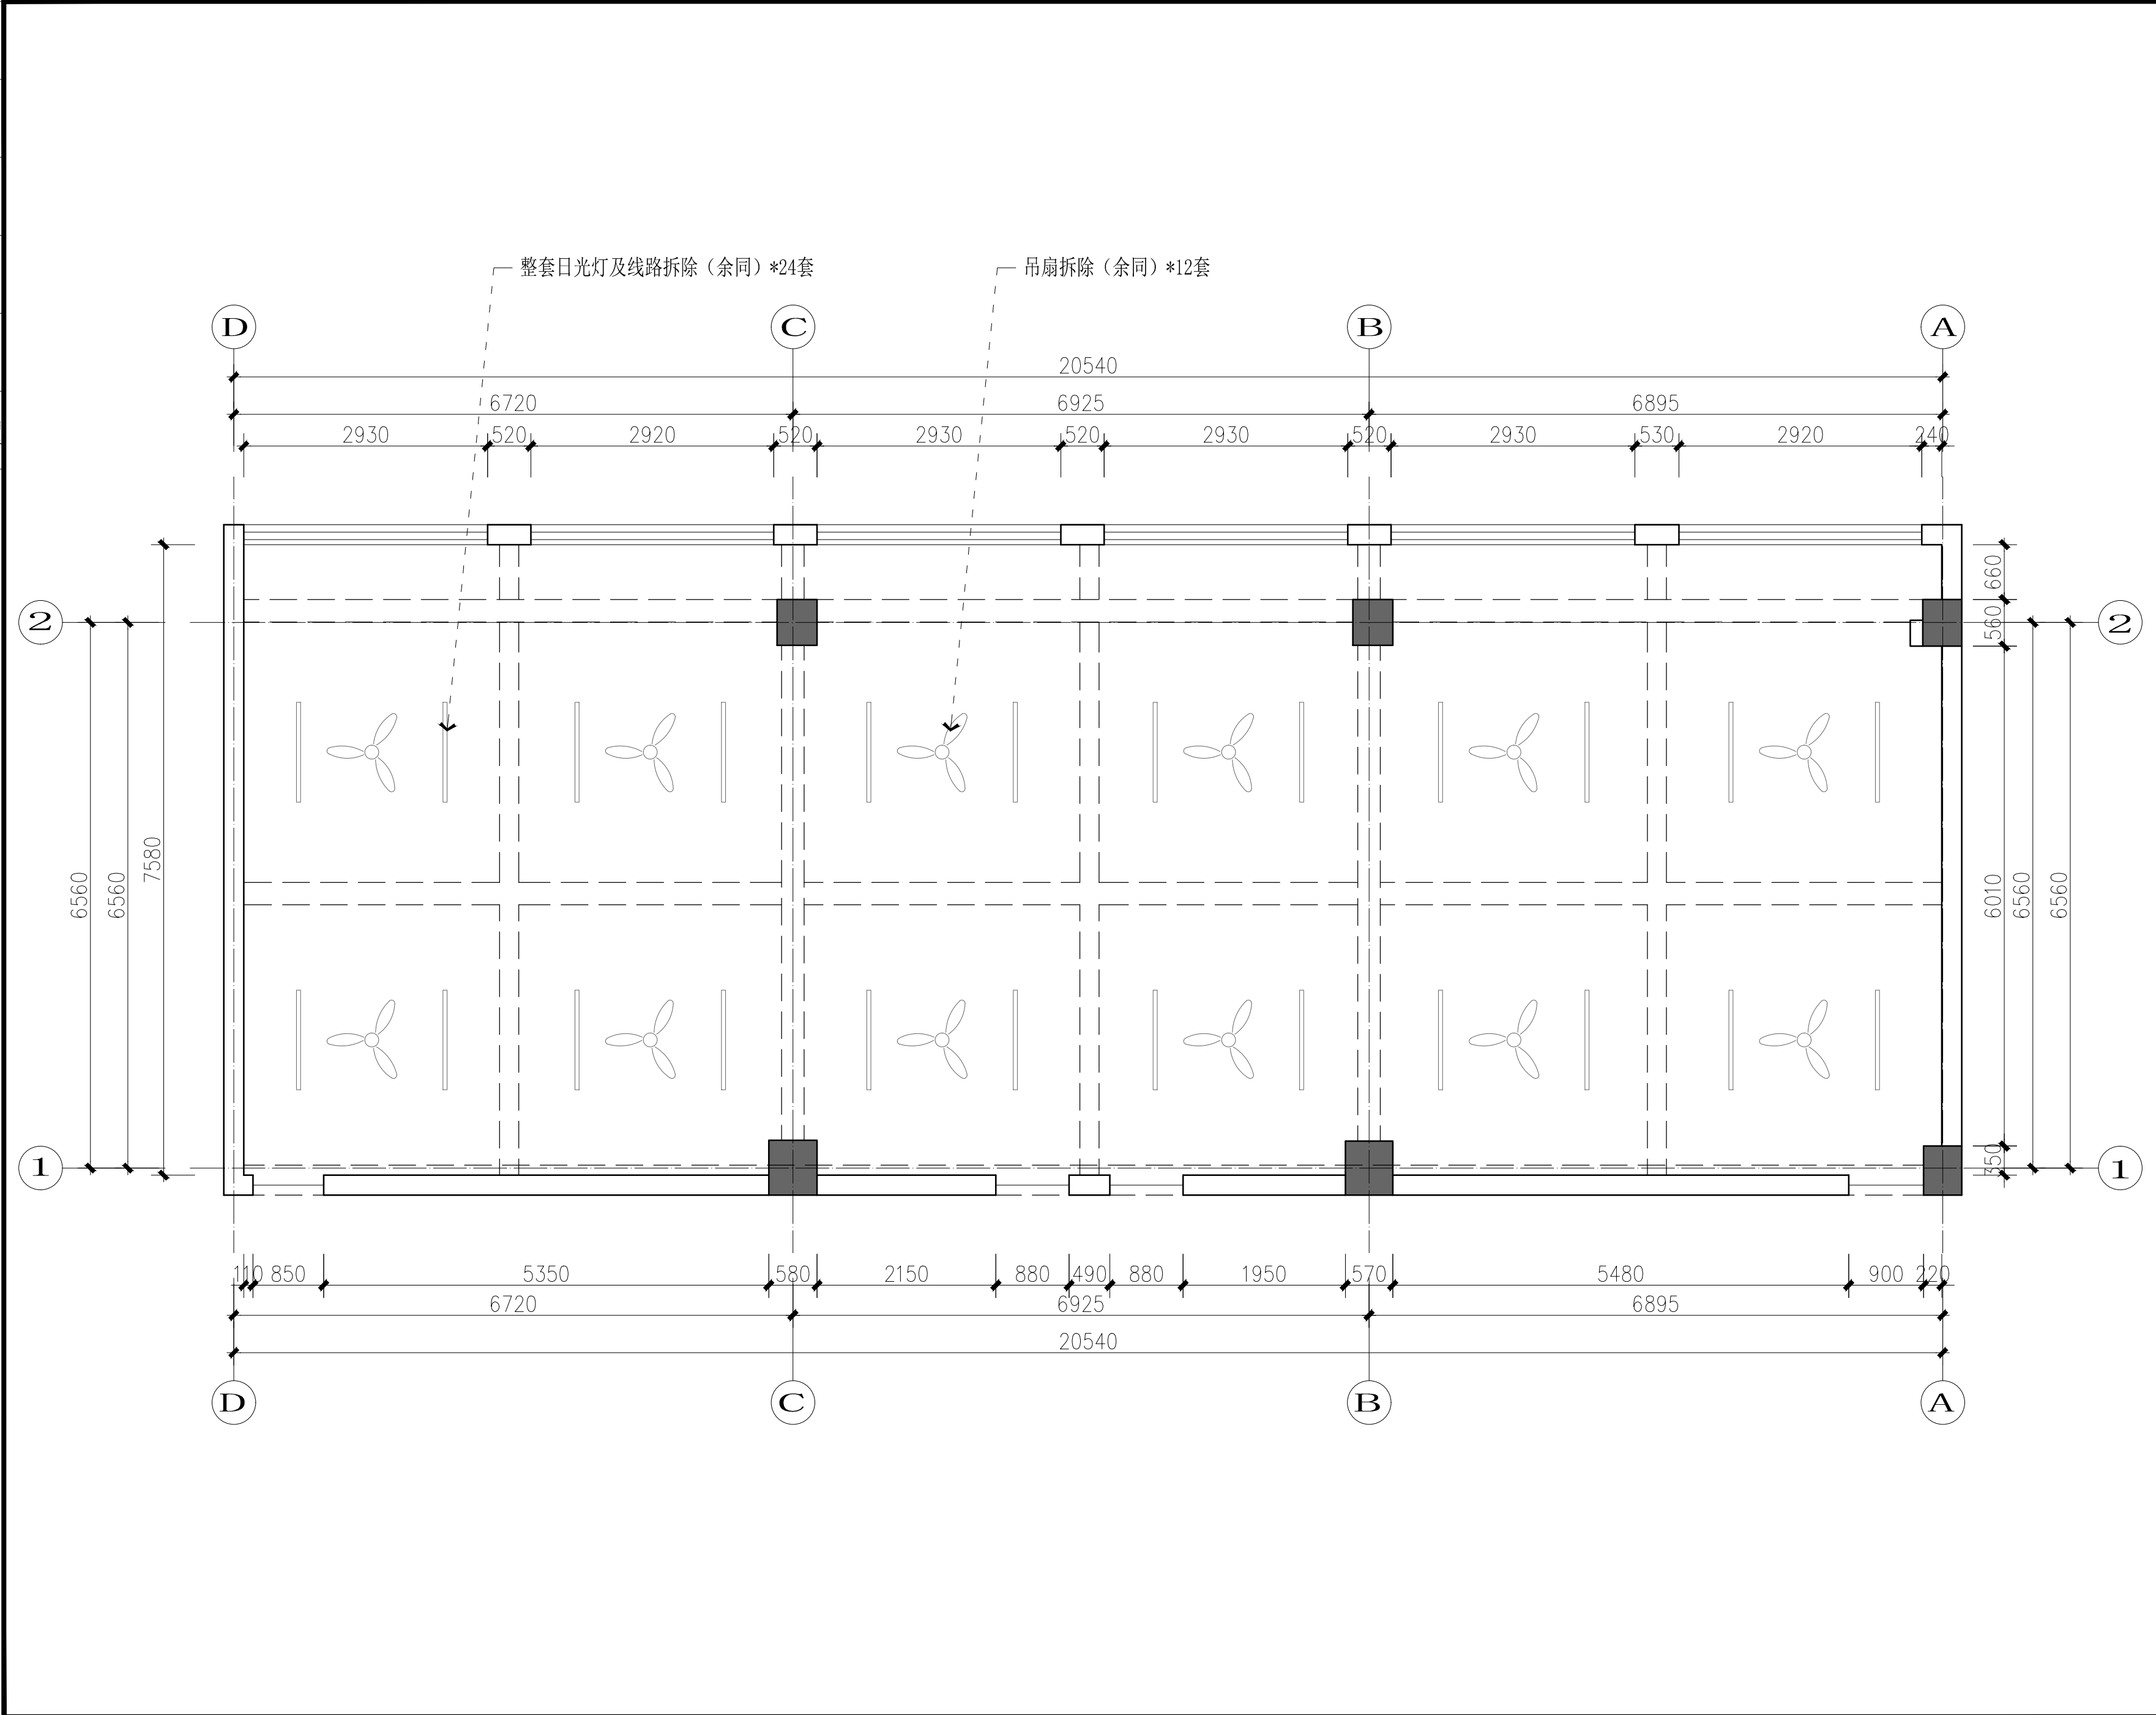

单位名称:



VISUAL FIELD DESIGN  
视界机构

NOTES 备注  
1、非得本公司设计师之书面批准，不得随意将任何部分翻印，切勿以比例量度此图，一切依图内数字所示为准，施工单位必须在工地核对图内所示数字之准确，如发现任何矛盾处，应通知设计师，方可施工，否则施工单位须承担所有责任。  
2、设计方案一经发包方签字，即视为同意认可不得随意更改。若发包方推翻或更改已确认之设计方案，本公司将另行收取费用。

施工图审查批准单位:

施工图审查批准证书号:

图纸专用章:

备 注:			部门		
版本	图幅	图档	浏览	下载	外流
3.0	A3	存档	许可	审批	审批

工程名称:  
福建省第二高级技工学校

建设单位:


审 定	-	
工程负责人	-	
专业负责人	-	
审 核	-	
校 对	-	
设 计	-	
制 图	-	

图名:  
天花拆除定位图

工程编号	-
图 别	装施
图 号	1F-PL-04
日 期	2025.06



专业	姓名	日期	专业	姓名	日期
建筑			电气		
结构			暖通		
水电					

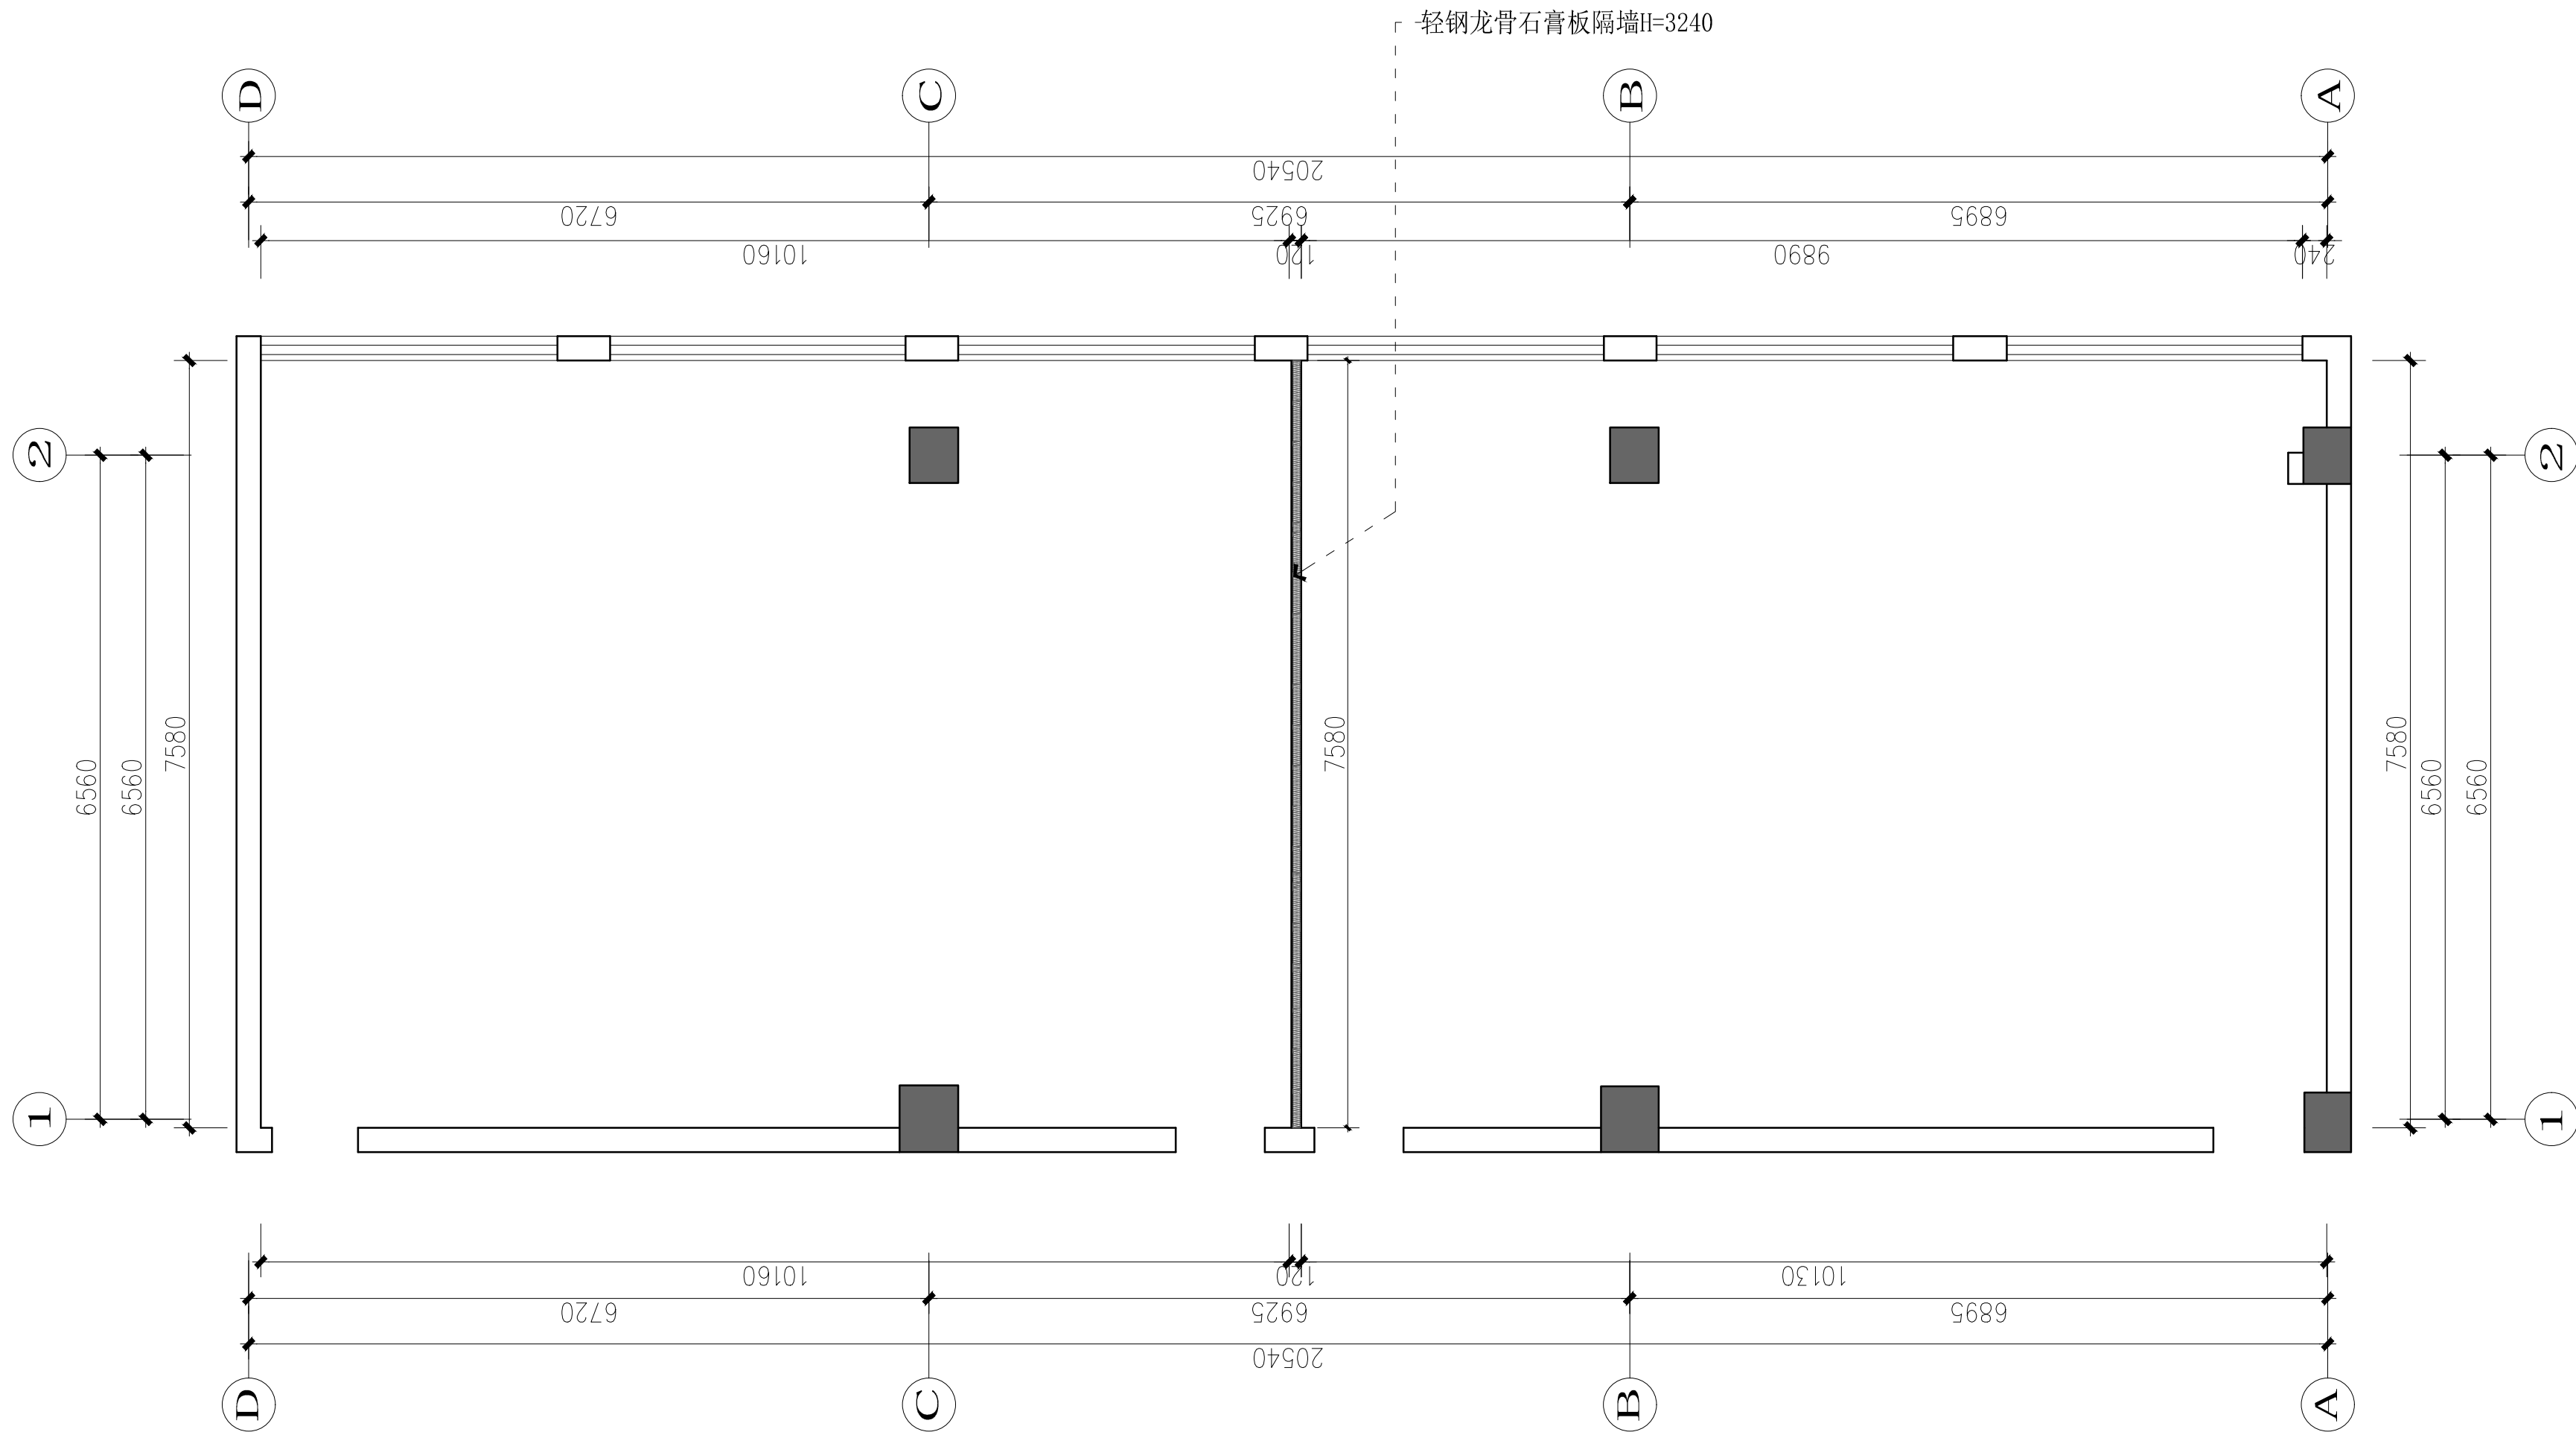

单位名称:



VISUAL FIELD DESIGN  
视界机构

NOTES 备注

、非得本公司设计师之书面批准,不得随意将任何部分翻印,切勿以比例量度此图,一切依图内数字所示为准,施工单位必须在工地核对图内所示数字之准确,如发现任何矛盾处,应通知设计师,方可施工,否则施工单位须承担所有责任。

2、设计方案一经发包方签字,即视为同意认可不得随意更改。若发包方推翻或更改已确认之设计方案,本公司将另行收取费用。

施工图审查批准单位:

施工图审查批准书证号:

图纸专用章:

备 注:			部门		
版本	图幅	图档	浏览	下载	外流
3.0	A3	存档	许可	审批	审批

工程名称:

福建省第二高级技工学校

建设单位:


审 定	-	
工程负责人	-	
专业负责人	-	
审 核	-	
校 对	-	
设 计	-	
制 图	-	

图名:

### 新建墙体定位图


工程编号	-
图 别	装施
图 号	1F-PL-05
日 期	2025.06

专业	姓名	日期	专业	姓名	日期
建筑			电气		
结构			暖通		
水卫					

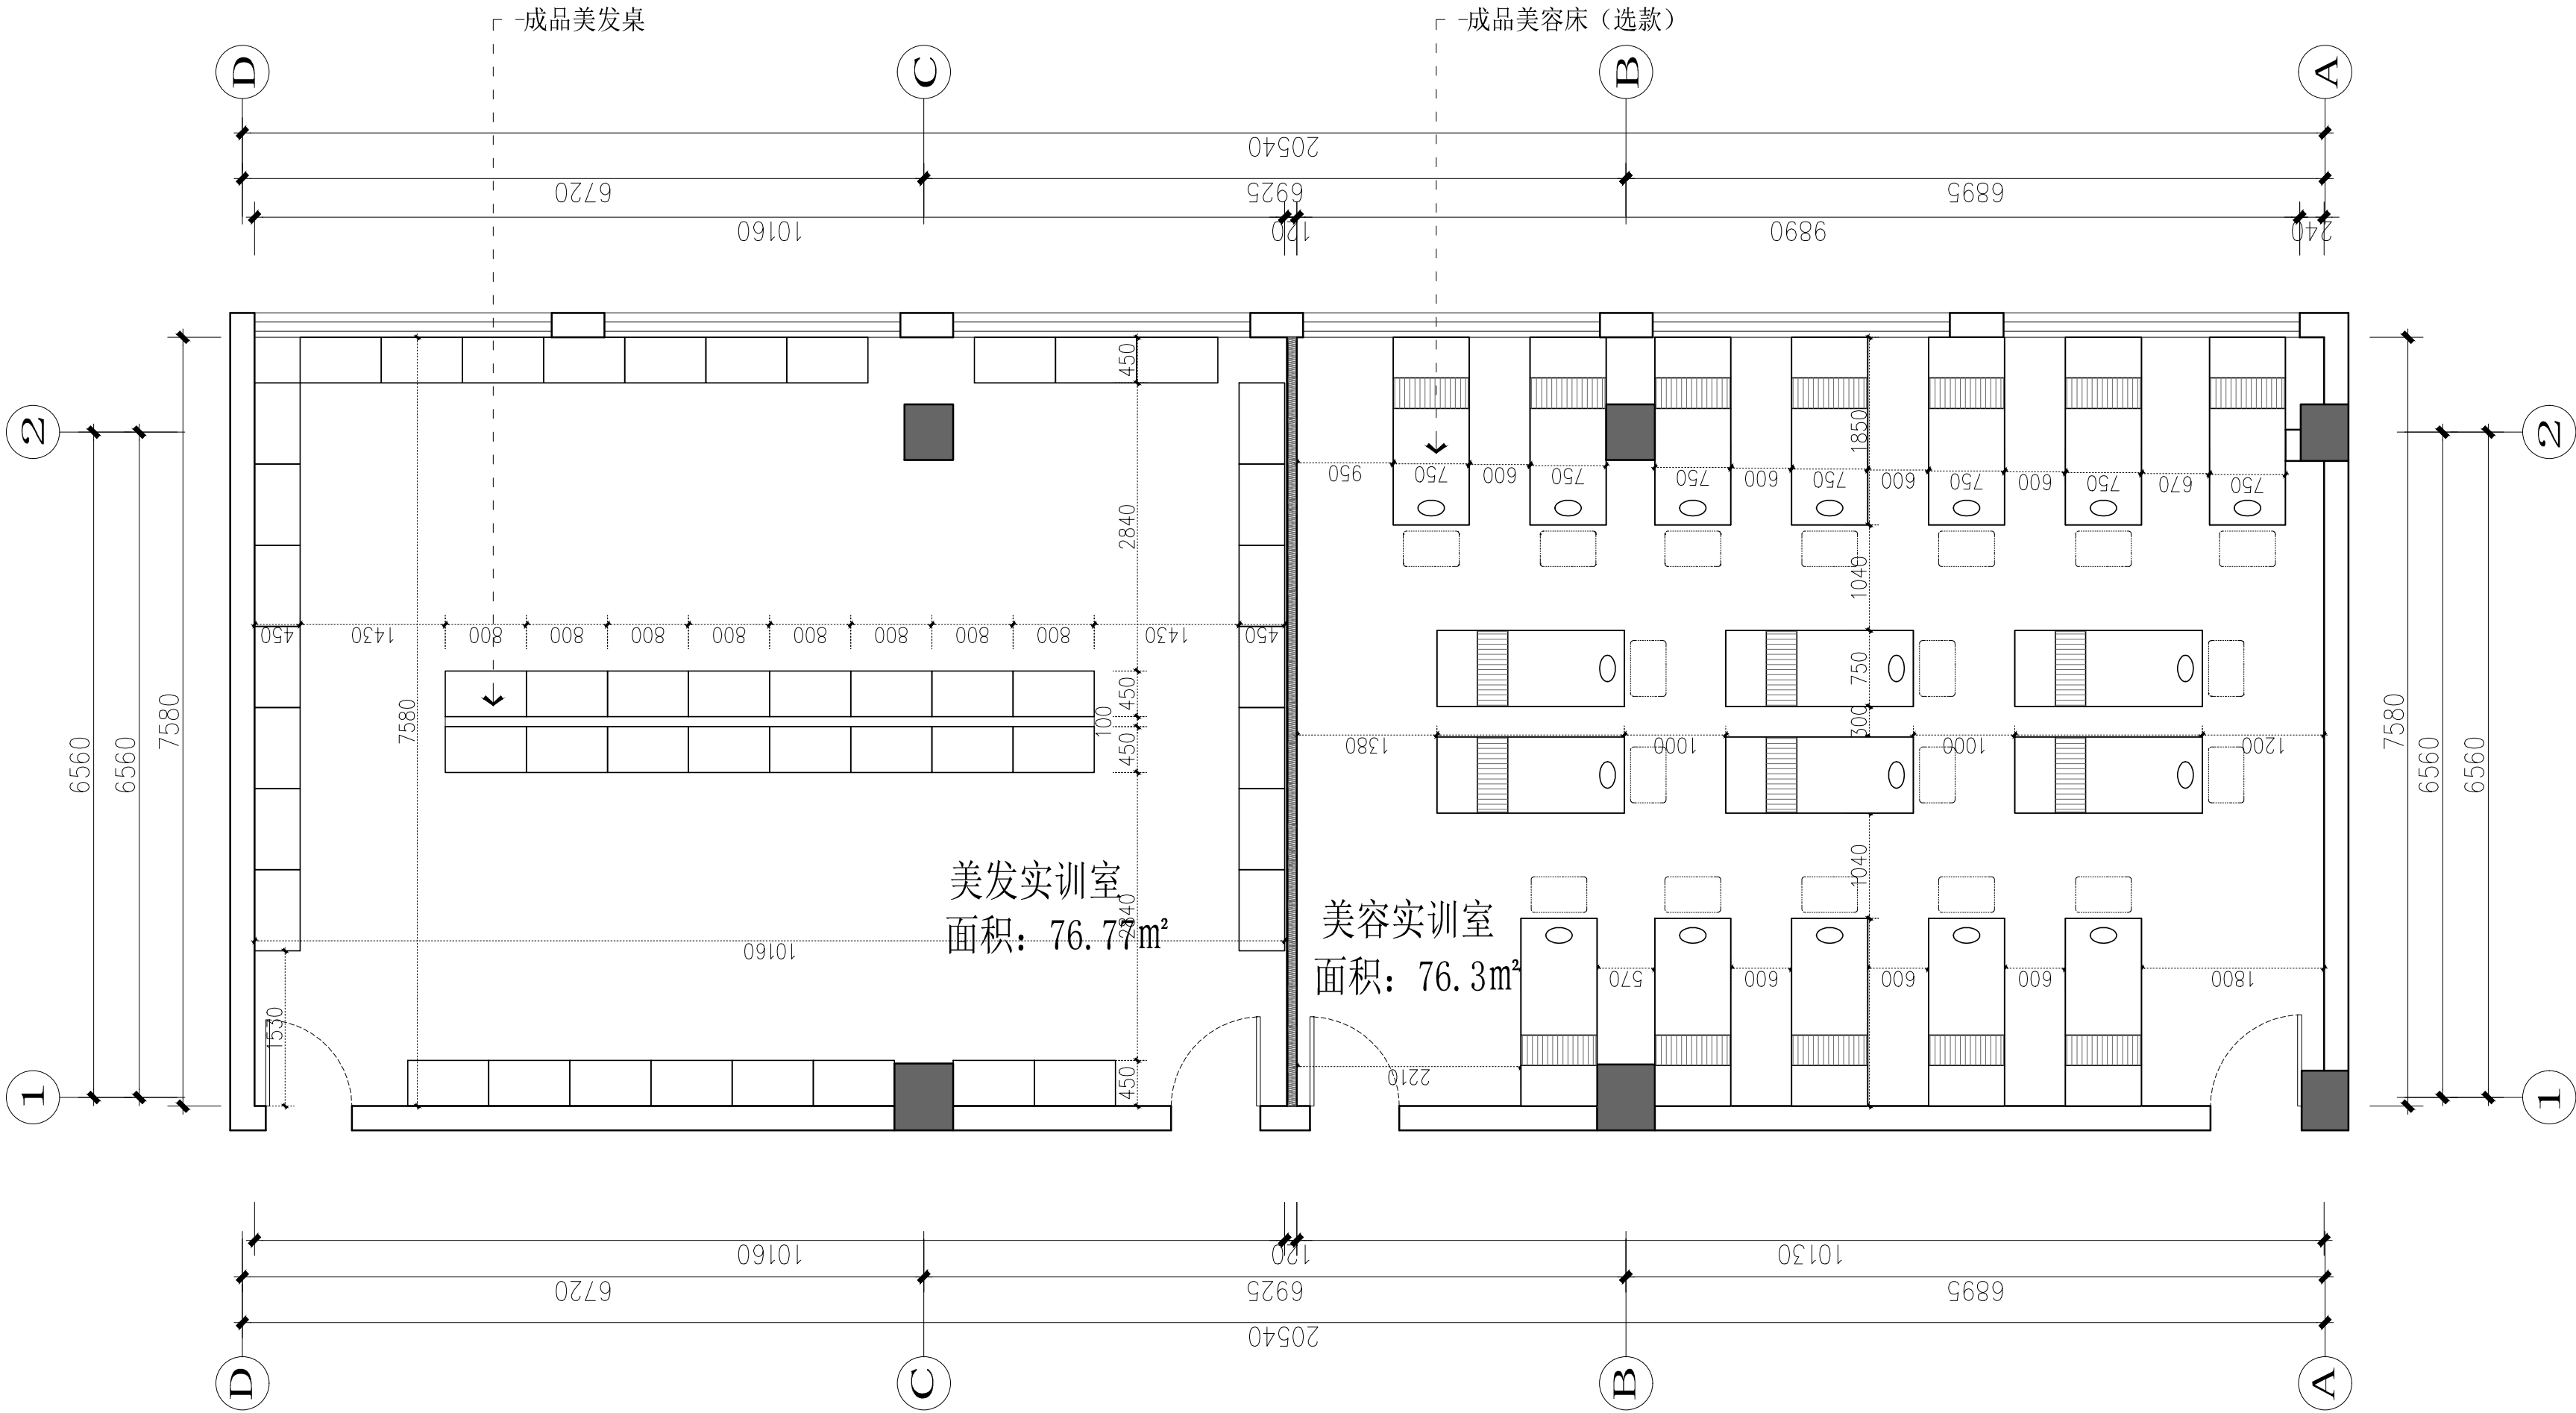


单位名称:					
<div><div></div><div>VISUAL FIELD DESIGN</div><div>视界机构</div></div>					
<div>NOTES 备注</div> <div>1、非得本公司设计师之书面批准，不得随意将任何部分翻印，切勿以比例量度此图，一切依图内数字所示为准，施工单位必须在工地核对图内所示数字之准确，如发现任何矛盾处，应通知设计师，方可施工，否则施工单位须承担所有责任。</div> <div>2、设计方案一经发包方签字，即视为同意认可不得随意更改。若发包方推翻或更改已确认之设计方案，本公司将另行收取费用。</div>					
施工图审查批准单位:					
施工图审查批准证书号:					
图纸专用章:					
备 注:			部门		
版本	图幅	图档	浏览	下载	外流
3.0	A3	存档	许可	审批	审批
工程名称:					
福建省第二高级技工学校					
建设单位:					
审 定	-				
工程负责人	-				
专业负责人	-				
审 核	-				
校 对	-				
设 计	-				
制 图	-				
图名:					
平面方案布置图					
工程编号	-				
图 别	装施				
图 号	1F-PL-06				
日 期	2025.06				

专业	姓名	日期	专业	姓名	日期
建筑			电气		
结构			暖通		
水卫					

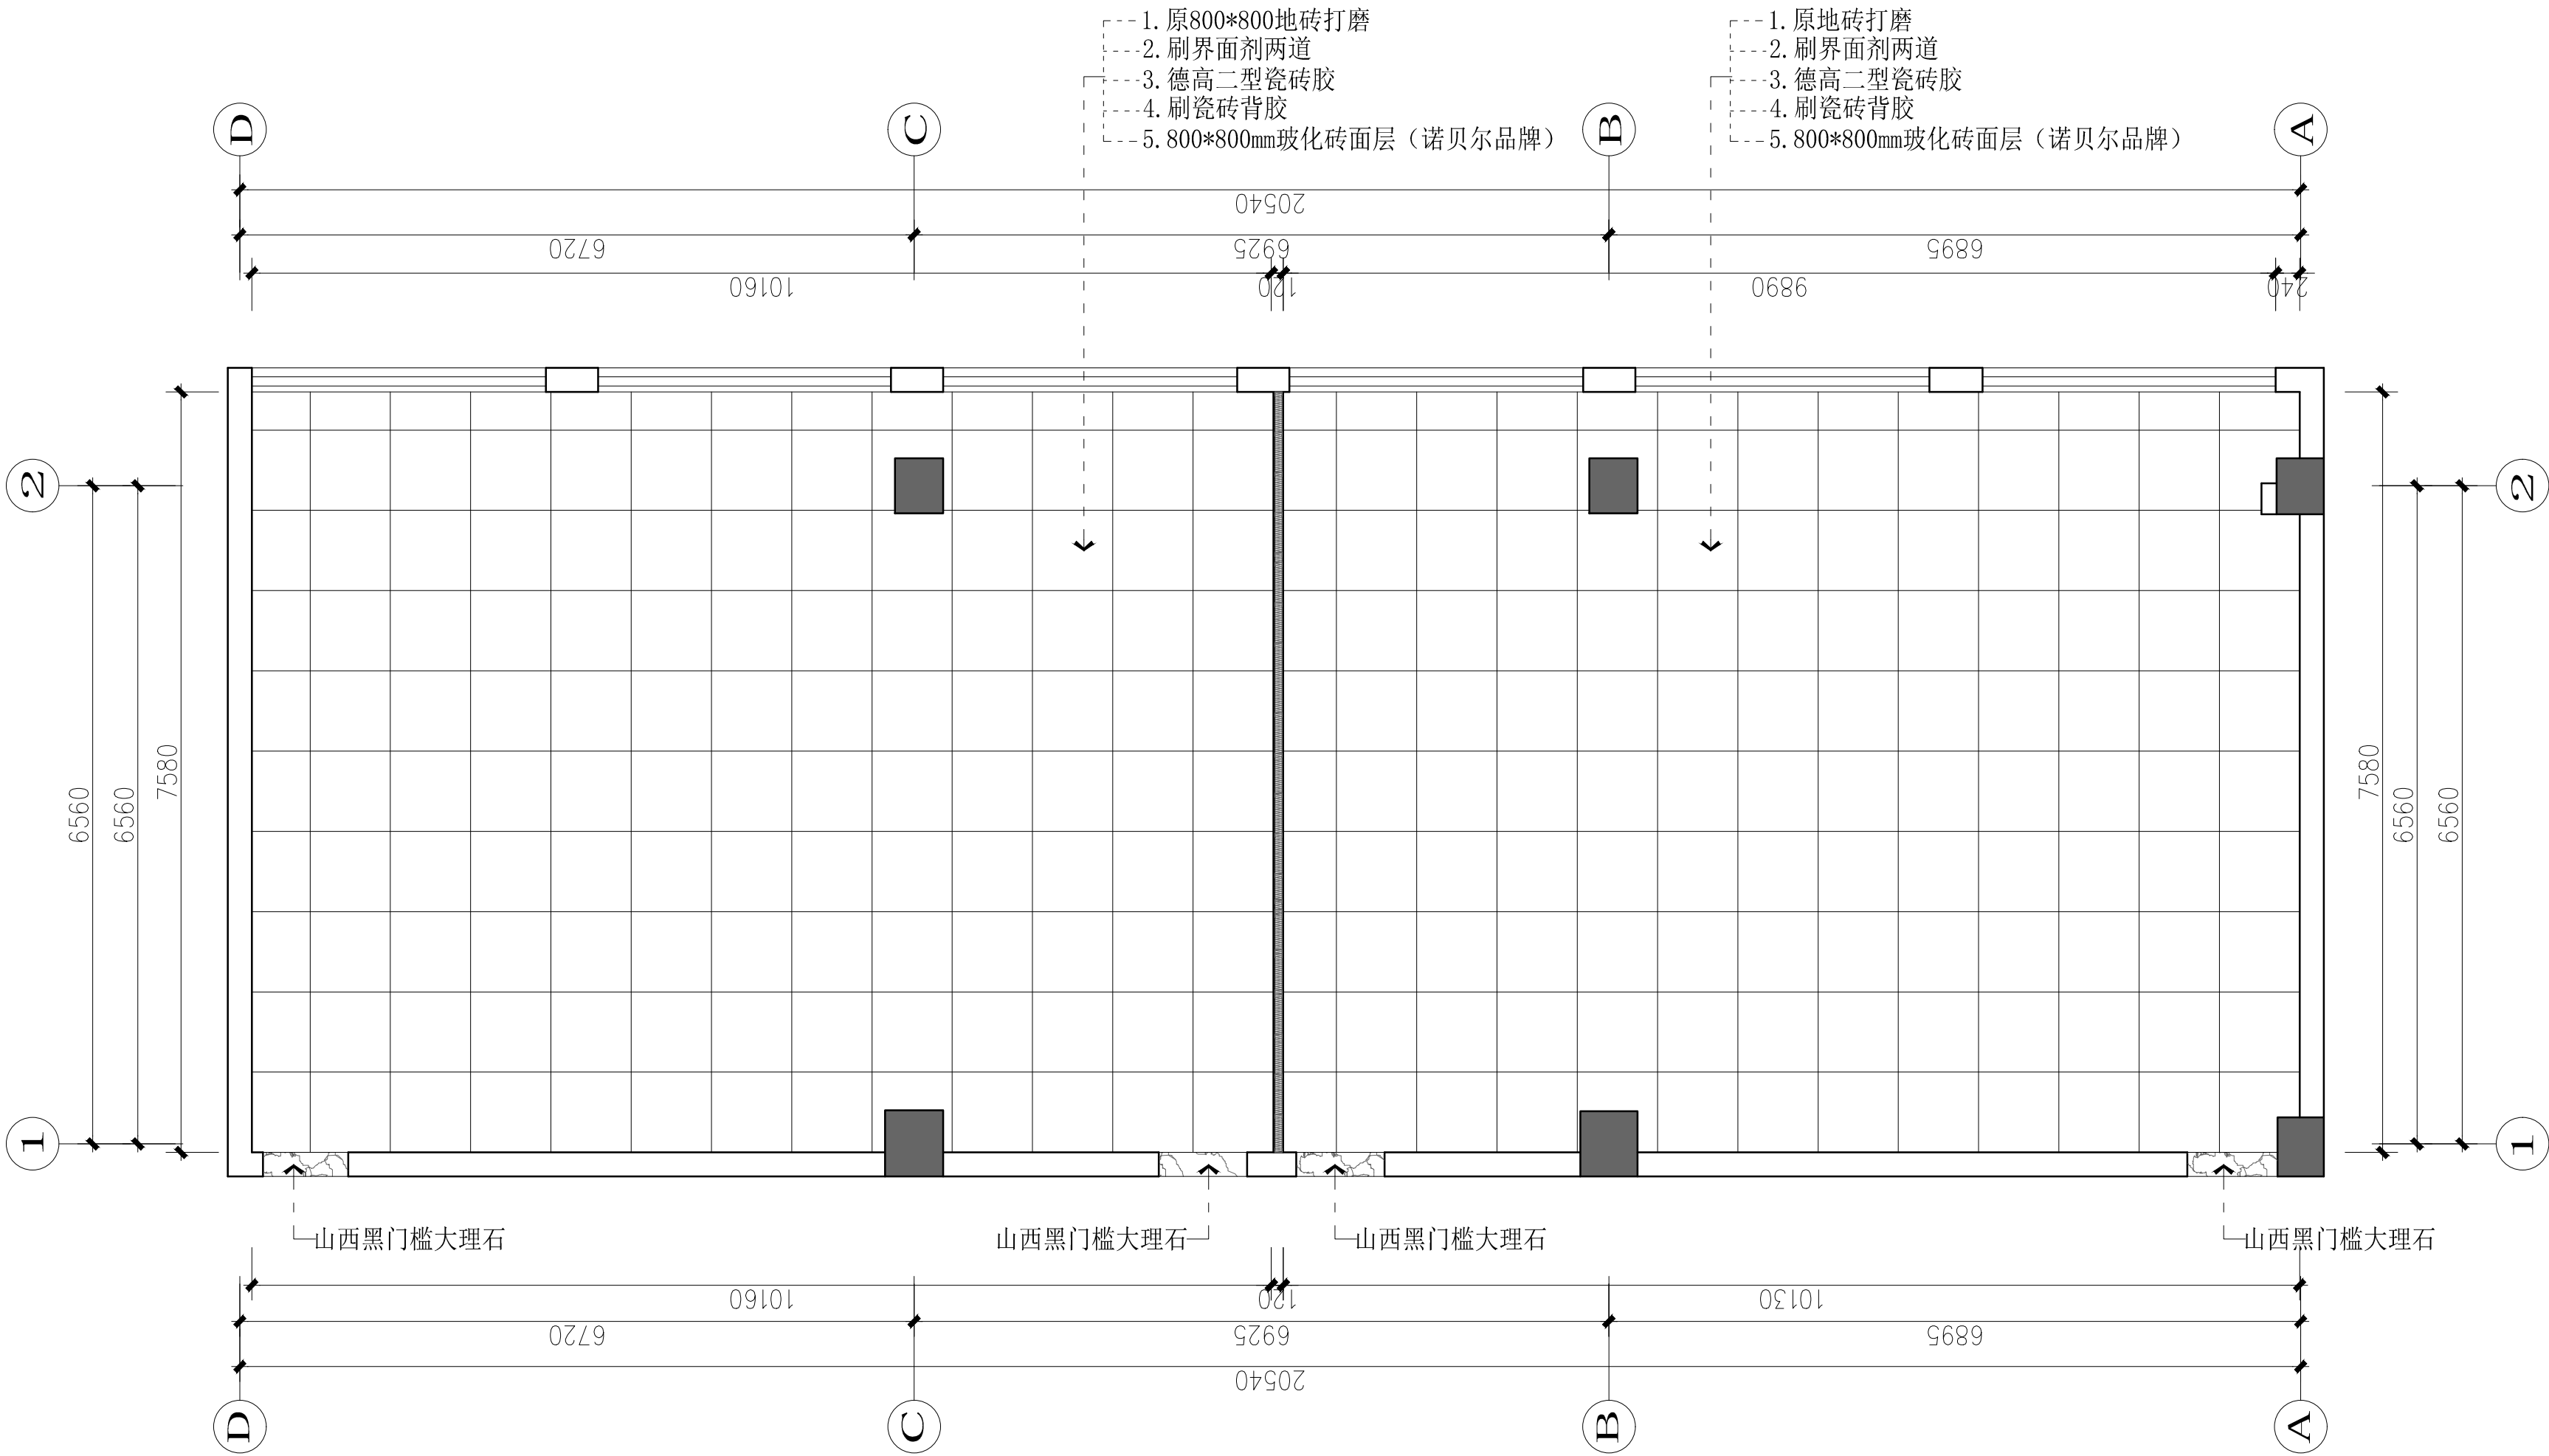


单位名称:					
<div>视觉机构</div>					
<div>NOTES 备注</div> <div>1、非得本公司设计师之书面批准，不得随意将任何部分翻印，切勿以比例量度此图，一切依图内数字所示为准，施工单位必须在工地核对图内所示数字之准确，如发现任何矛盾处，应通知设计师，方可施工，否则施工单位须承担所有责任。</div> <div>2、设计方案一经发包方签字，即视为同意认可不得随意更改。 若发包方推翻或更改已确认之设计方案，本公司将另行收取费用。</div>					
施工图审查批准单位:					
施工图审查批准书证号:					
图纸专用章:					
备 注:			部 门		
版本	图幅	图档	浏览	下载	外流
3.0	A3	存档	许可	审批	审批
工程名称:					
福建省第二高级技工学校					
建设单位:					
审 定	-				
工程负责人	-				
专业负责人	-				
审 核	-				
校 对	-				
设 计	-				
制 图	-				
图名:					
地坪饰面图					
工程编号	-				
图 别	装施				
图 号	1F-PL-07				
日 期	2025.06				

日期	姓名	专业	日期	姓名	专业
		电气			暖通
		建筑			结构
		水电			

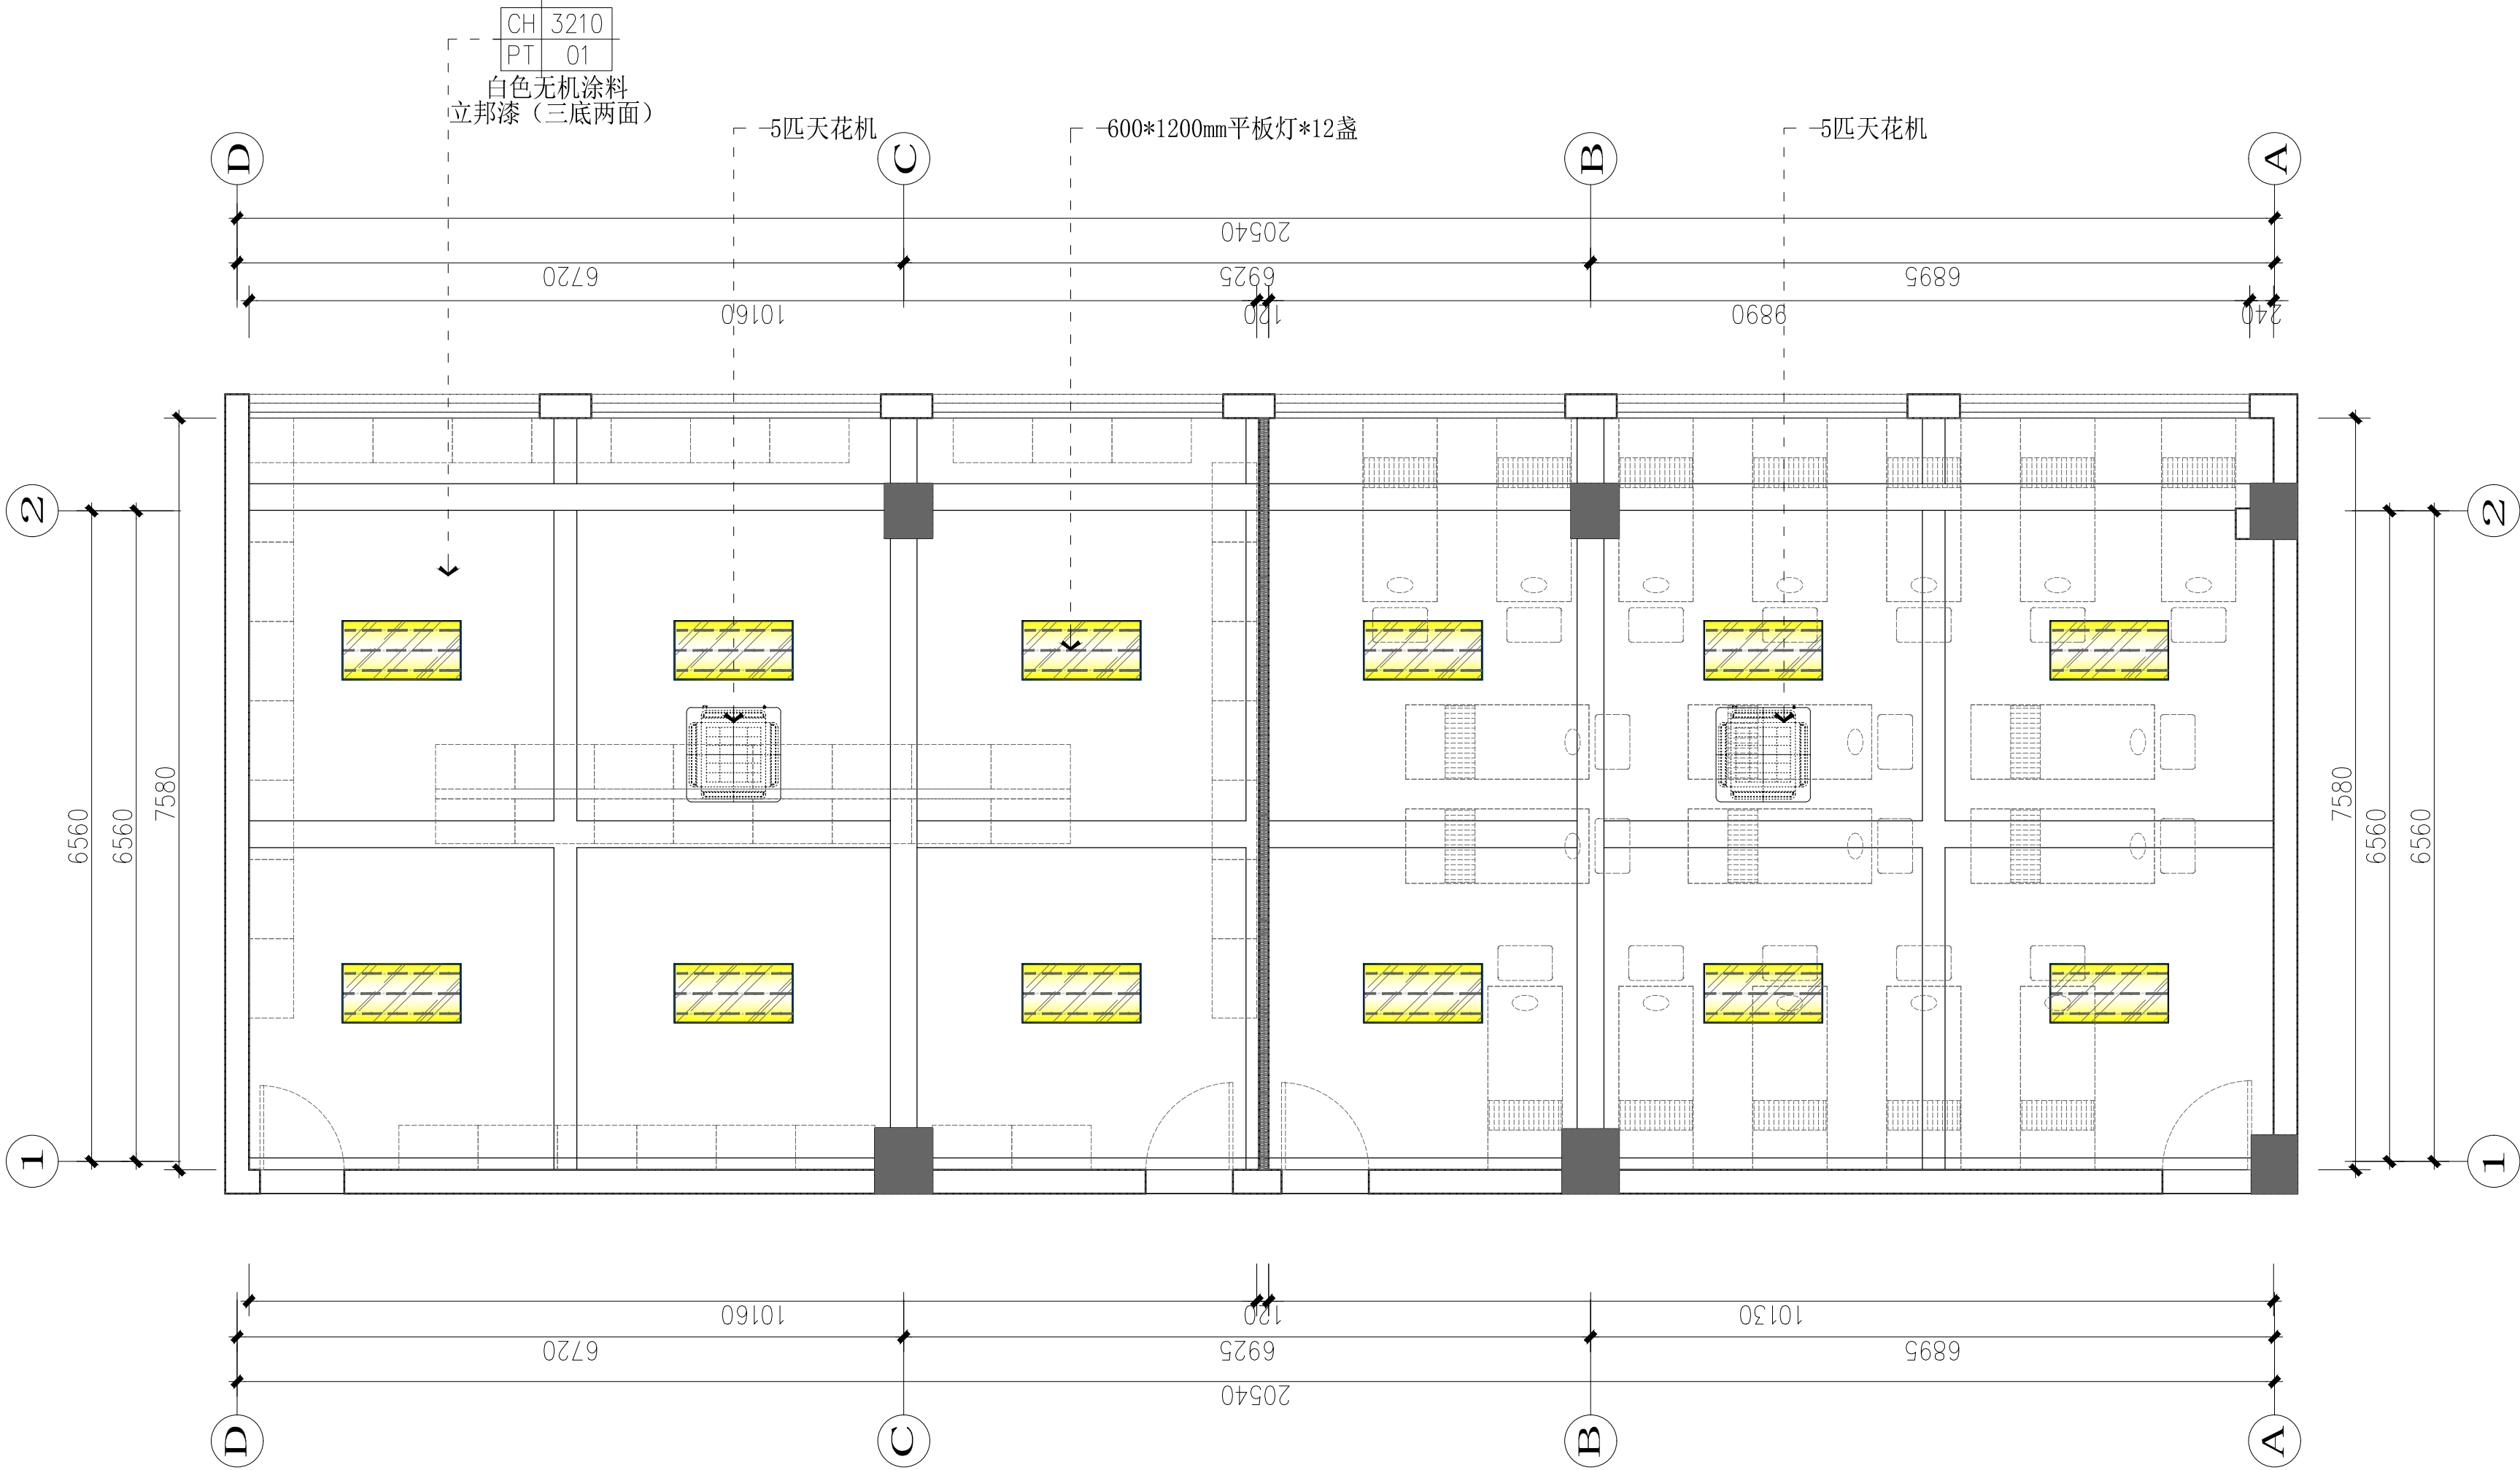


单位名称:					
<div>VISUAL FIELD DESIGN 视界机构</div>					
<p>NOTES 备注</p> <p>1、非得本公司设计师之书面批准，不得随意将任何部分翻印，切勿以比例量度此图，一切依图内数字所示为准，施工单位必须在工地核对图内所示数字之准确，如发现任何矛盾处，应通知设计师，方可施工，否则施工单位须承担所有责任。</p> <p>2、设计方案一经发包方签字，即视为同意认可不得随意更改。若发包方推翻或更改已确认之设计方案，本公司将另行收取费用。</p>					
施工图审查批准单位:					
施工图审查批准证书号:					
图纸专用章:					
备 注:			部门		
版本	图幅	图档	浏览	下载	外流
3.0	A3	存档	许可	审批	审批
工程名称:					
福建省第二高级技工学校					
建设单位:					
审 定	-				
工程负责人	-				
专业负责人	-				
审 核	-				
校 对	-				
设 计	-				
制 图	-				
图名:					
天花布置图					
工程编号	-				
图 别	装施				
图 号	1F-PL-08				
日 期	2025.06				

专业	姓名	日期	专业	姓名	日期
建筑			电气		
结构			暖通		
水卫					

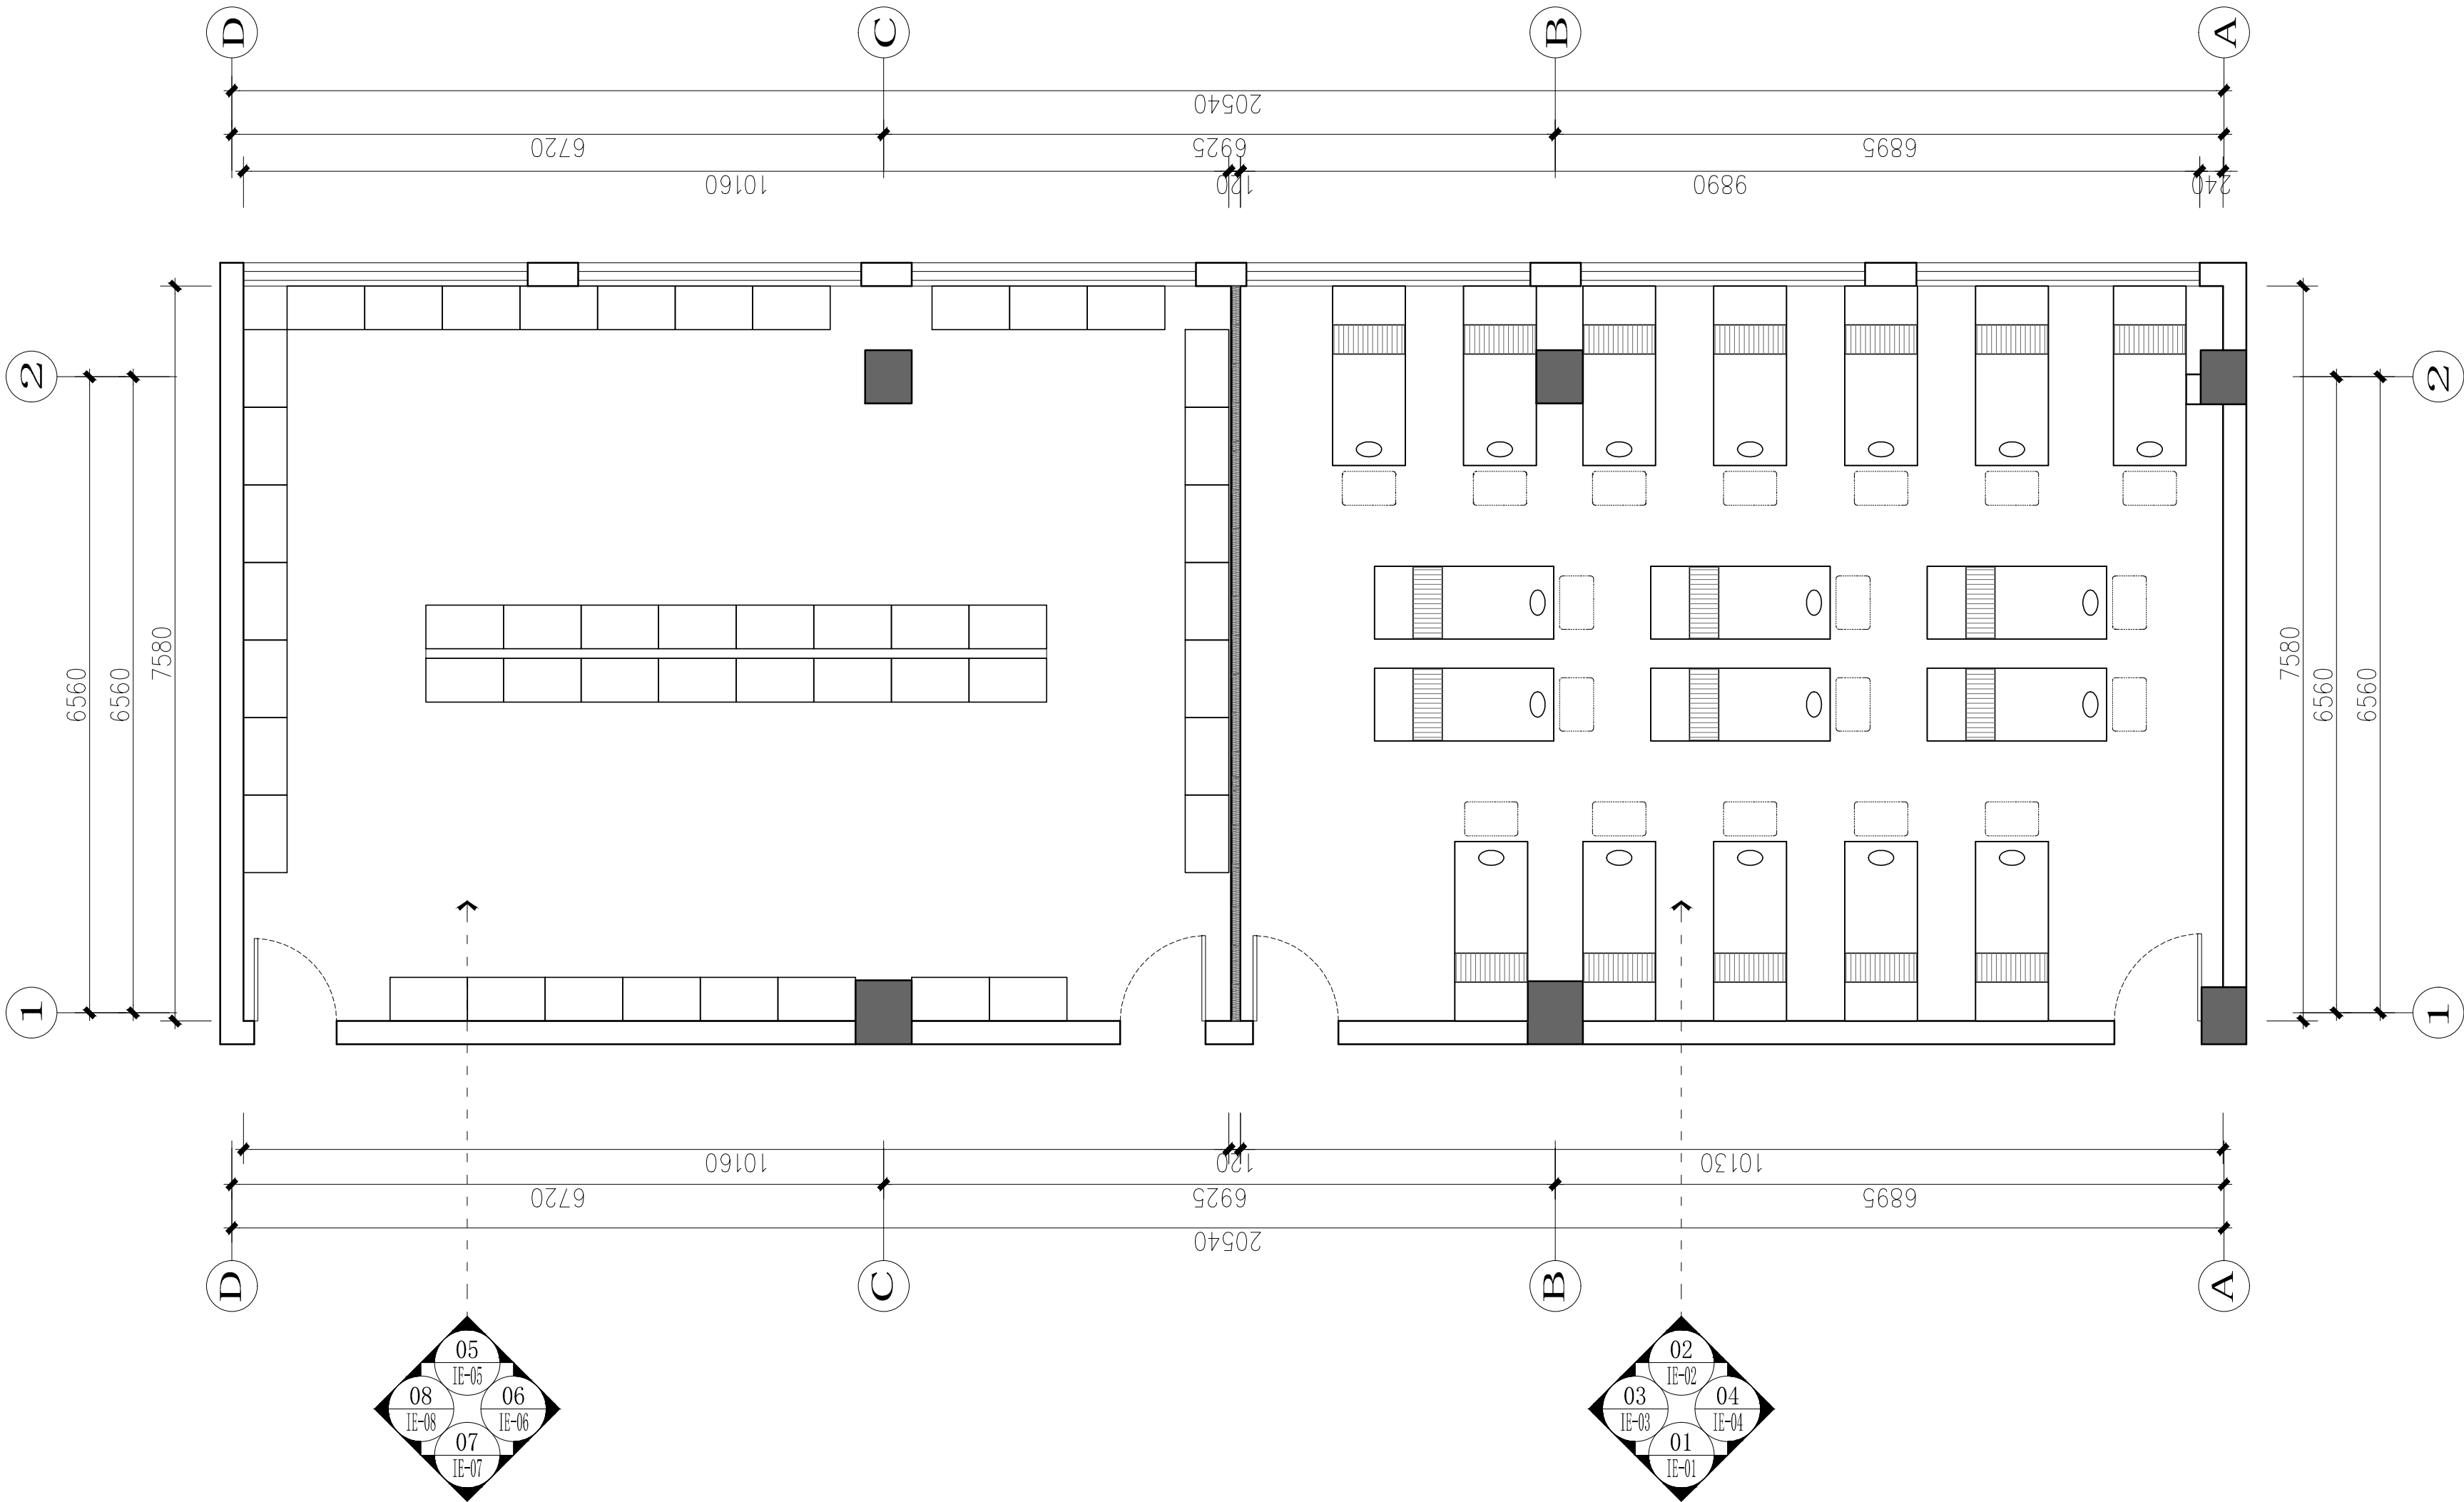

单位名称:

**VISUAL FIELD DESIGN**  
视界机构

NOTES 备注  
1、非得本公司设计师之书面批准，不得随意将任何部分翻印，切勿以比例量度此图，一切依图内数字所示为准，施工单位必须在工地核对图内所示数字之准确，如发现任何矛盾处，应通知设计师，方可施工，否则施工单位须承担所有责任。  
2、设计方案一经发包方签字，即视为同意认可不得随意更改。若发包方推翻或更改已确认之设计方案，本公司将另行收取费用。

施工图审查批准单位:

施工图审查批准书证号:

图纸专用章:

备 注:			部门		
版本	图幅	图档	浏览	下载	外流
3.0	A3	存档	许可	审批	审批

工程名称:  
福建省第二高级技工学校


建设单位:

审 定	-	
工程负责人	-	
专业负责人	-	
审 核	-	
校 对	-	
设 计	-	
制 图	-	


图名:  
立面索引图

工程编号	-
图 别	装施
图 号	1F-PL-09
日 期	2025.06

专业	姓名	日期	专业	姓名	日期
建筑			电气		
结构			暖通		
水卫					

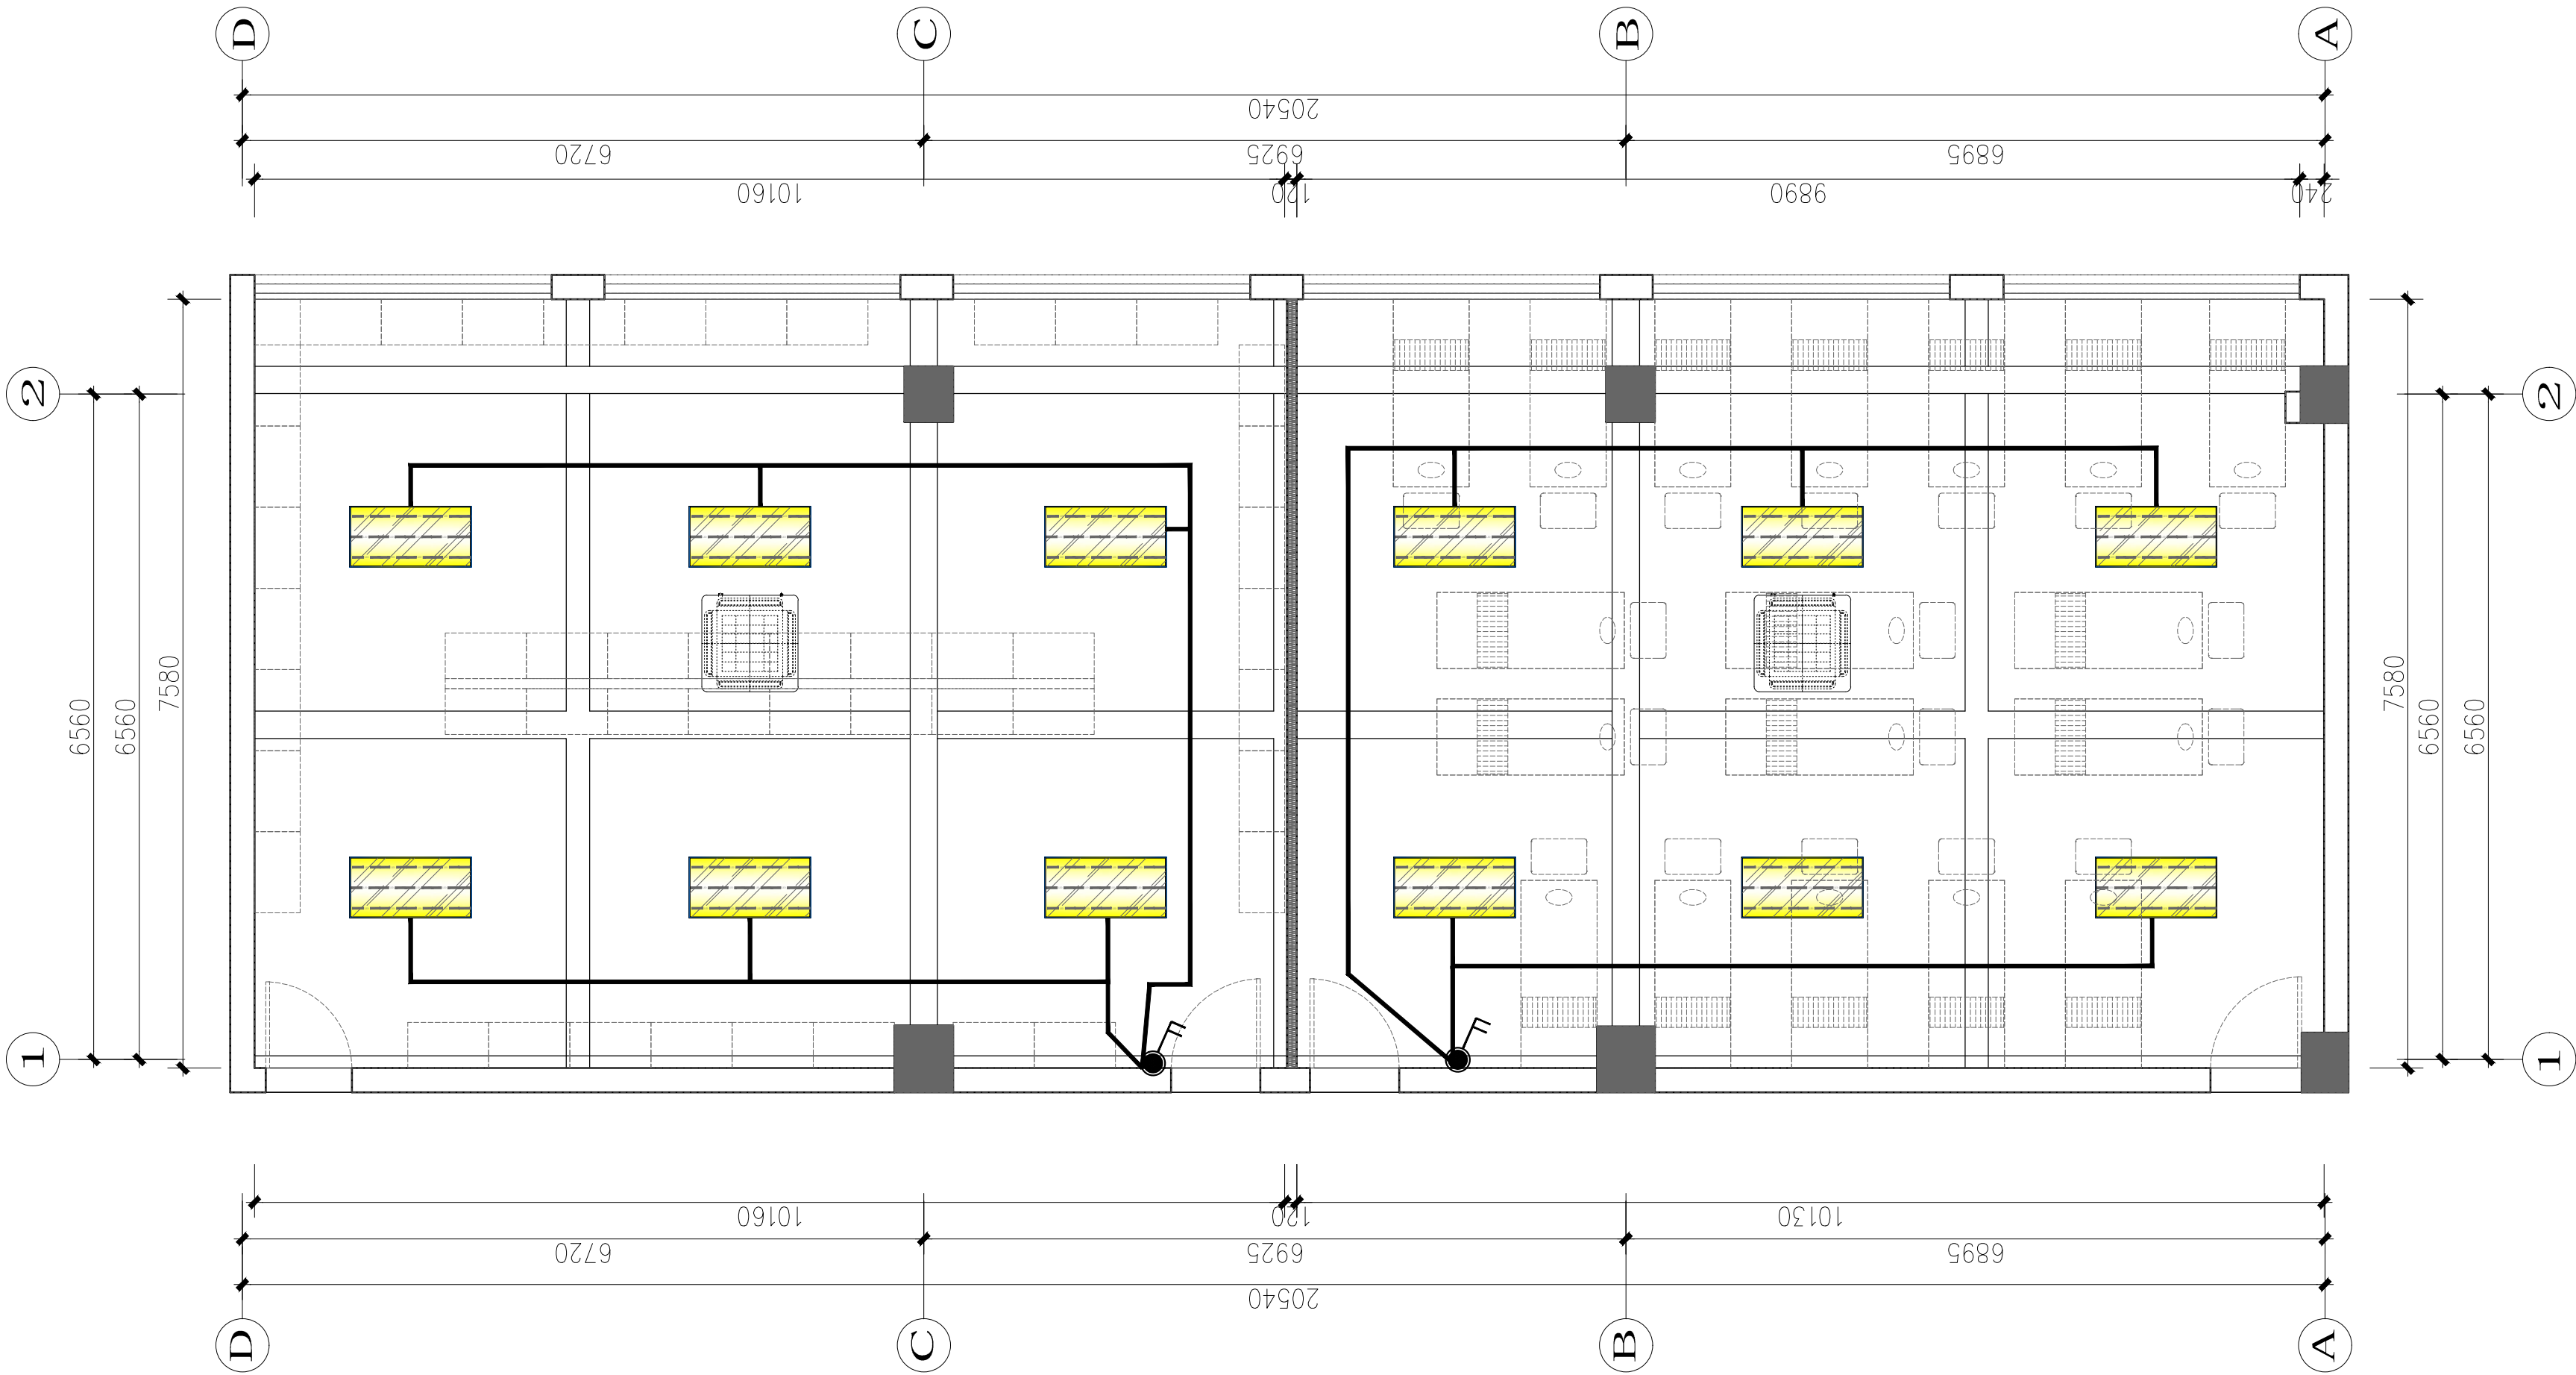

单位名称:

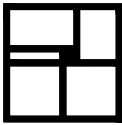

VISUAL FIELD DESIGN  
视界机构

NOTES 备注

1、非得本公司设计师之书面批准，不得随意将任何部分翻印，切勿以比例量度此图，一切依图内数字所示为准，施工单位必须在工地核对图内所示数字之准确，如发现任何矛盾处，应通知设计师，方可施工，否则施工单位须承担所有责任。  
2、设计方案一经发包方签字，即视为同意认可不得随意更改。若发包方推翻或更改已确认之设计方案，本公司将另行收取费用。

施工图审查批准单位:

施工图审查批准书证号:

图纸专用章:

备 注:

部门

版本

图幅

图档

浏览

下载

外流

3.0

A3

存档

许可

审批

审批

工程名称:

福建省第二高级技工学校

建设单位:

审 定

-

工程负责人

-

专业负责人

-

审 核

-

校 对

-

设 计

-

制 图

-

图名:

照明开关布置图

工程编号

-

图 别

装施


图 号

1F-PL-10

日 期

2025.06

专业	姓名	日期	专业	姓名	日期
建筑			电气		
结构			暖通		
水卫					

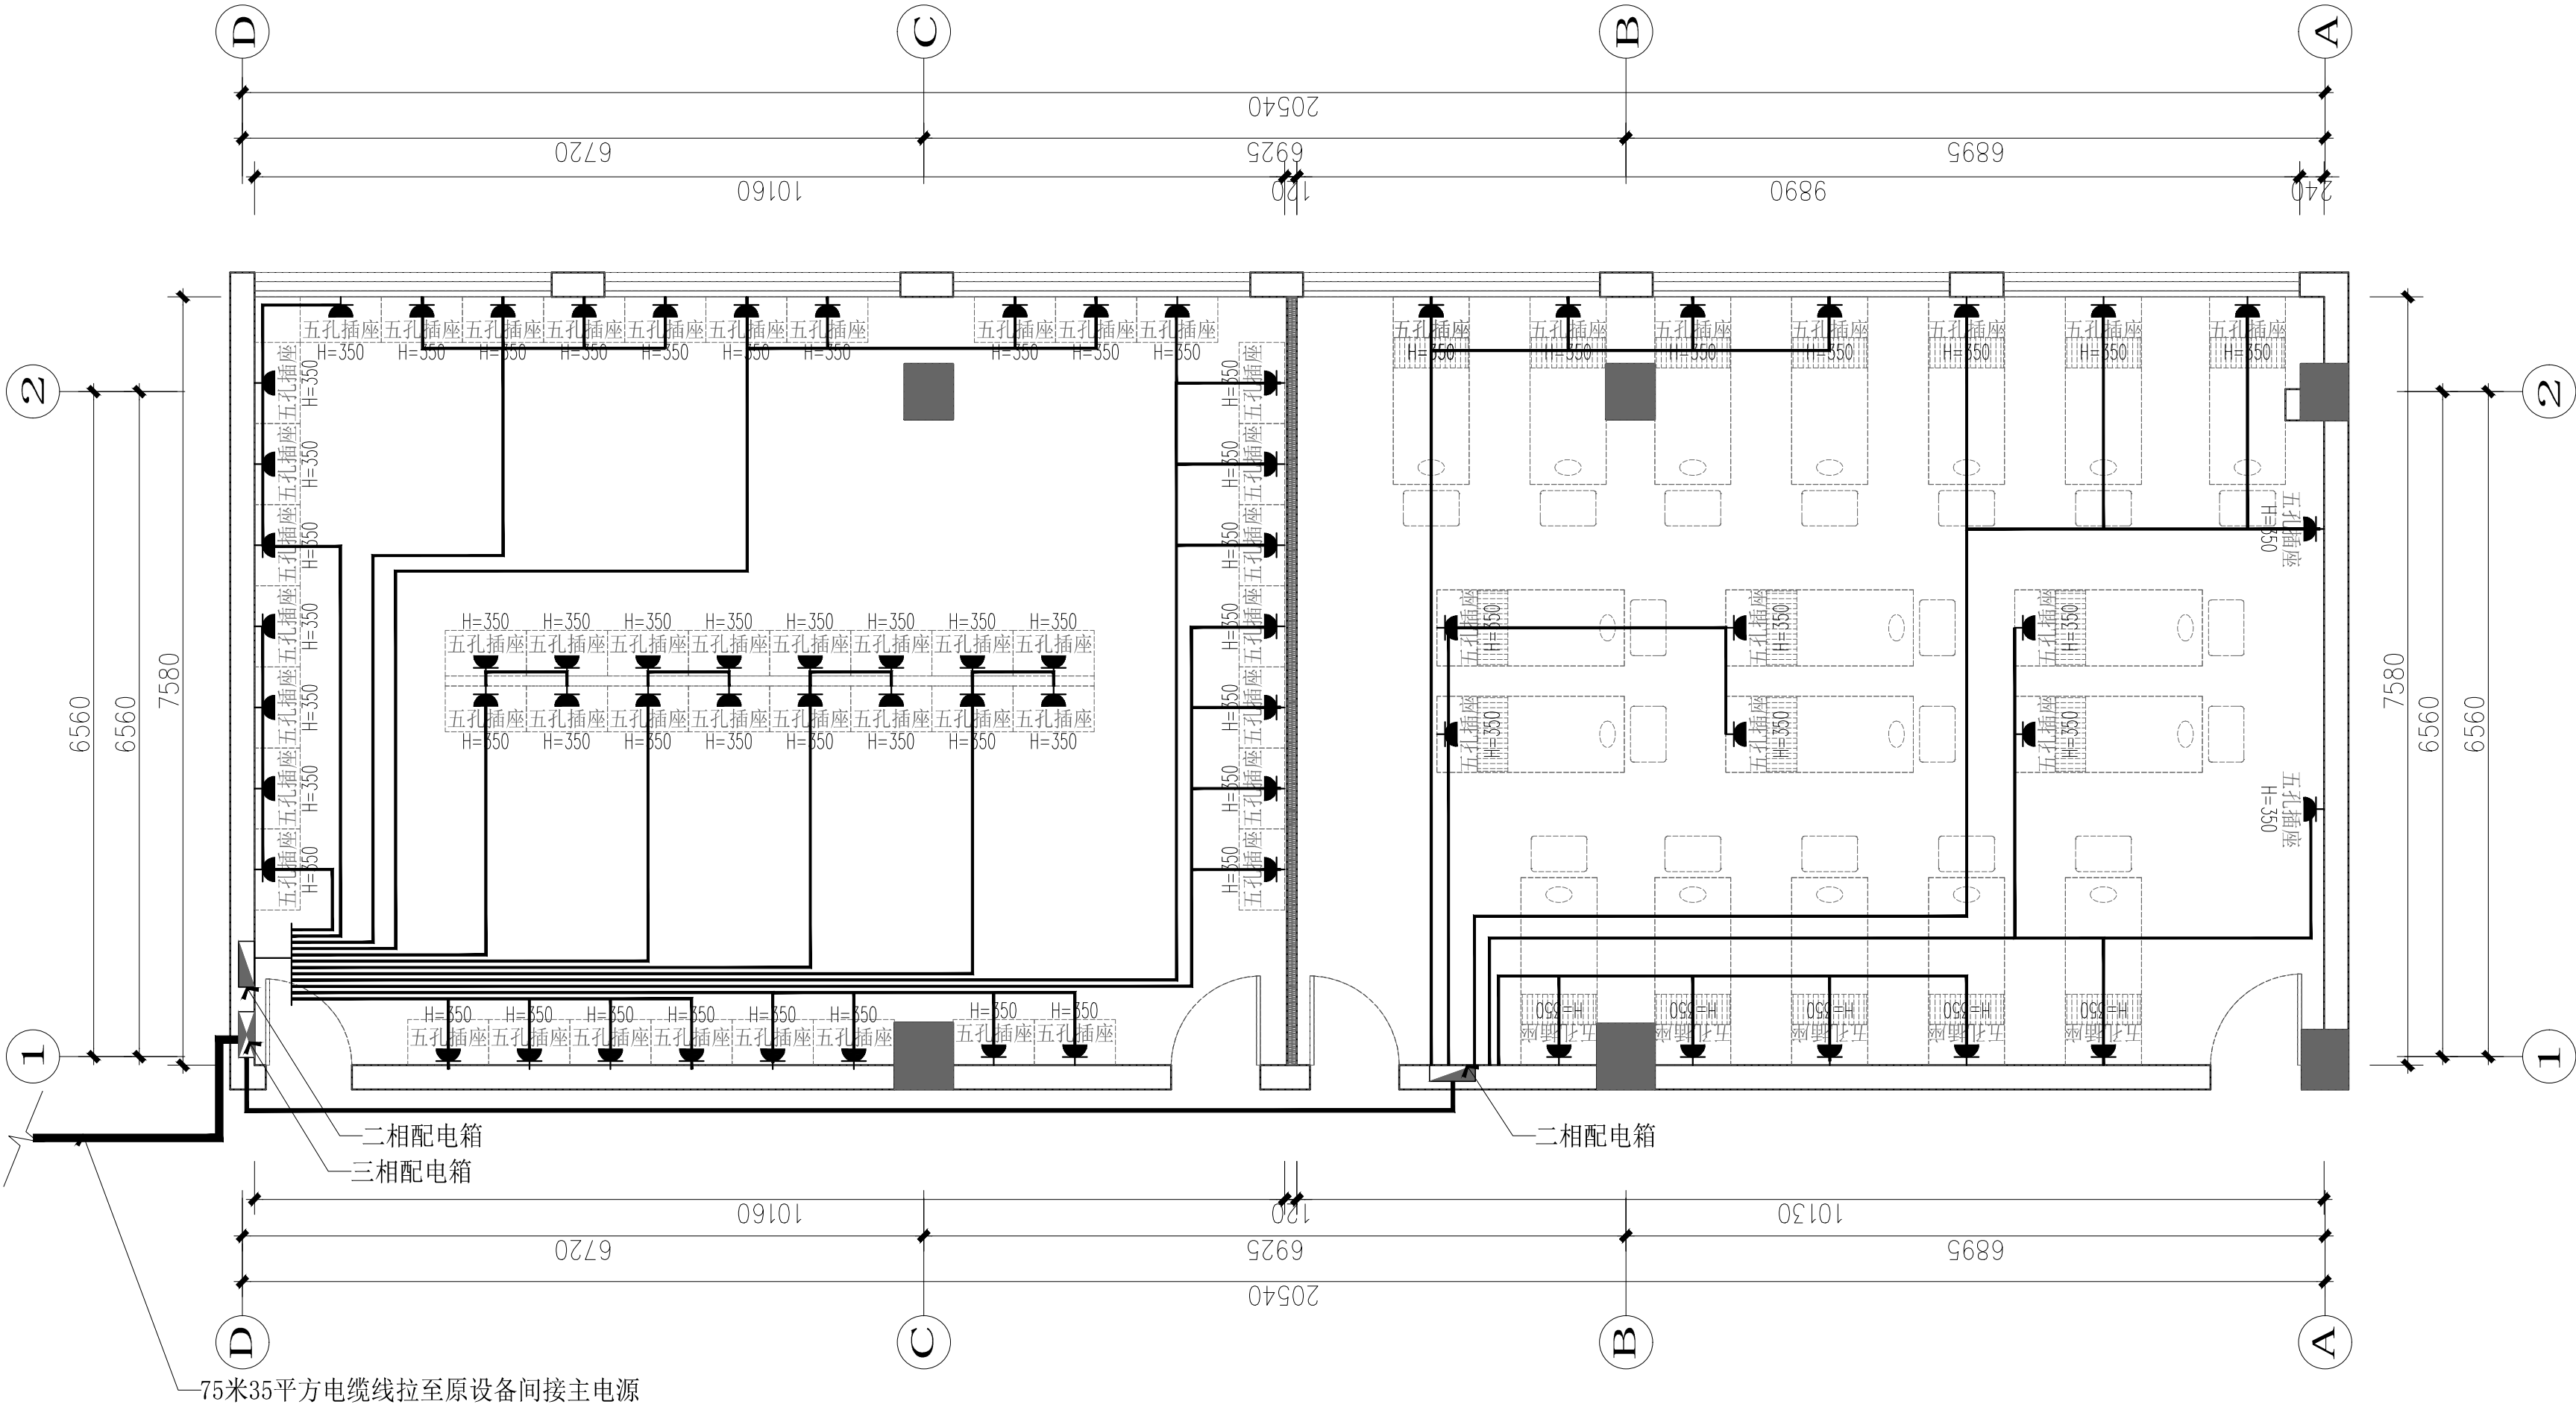

单位名称:

NOTES 备注  
1、非得本公司设计师之书面批准，不得随意将任何部分翻印，切勿以比例量度此图，一切依图内数字所示为准，施工单位必须在工地核对图内所示数字之准确，如发现任何矛盾处，应通知设计师，方可施工，否则施工单位须承担所有责任。  
2、设计方案一经发包方签字，即视为同意认可不得随意更改。若发包方推翻或更改已确认之设计方案，本公司将另行收取费用。

施工图审查批准单位:

施工图审查批准书证号:

图纸专用章:

备 注:			部 门		
版本	图幅	图档	浏览	下载	外流
3.0	A3	存档	许可	审批	审批

工程名称:  
福建省第二高级技工学校


建设单位:

审 定	-	
工程负责人	-	
专业负责人	-	
审 核	-	
校 对	-	
设 计	-	
制 图	-	


图名:  
强弱电点位定位图

工程编号	-
图 别	装施
图 号	1F-PL-11
日 期	2025.06

专业	姓名	日期
建筑		
结构		
水电		
暖通		
电气		
专业	姓名	日期
暖通		
电气		
专业	姓名	日期
暖通		
电气		

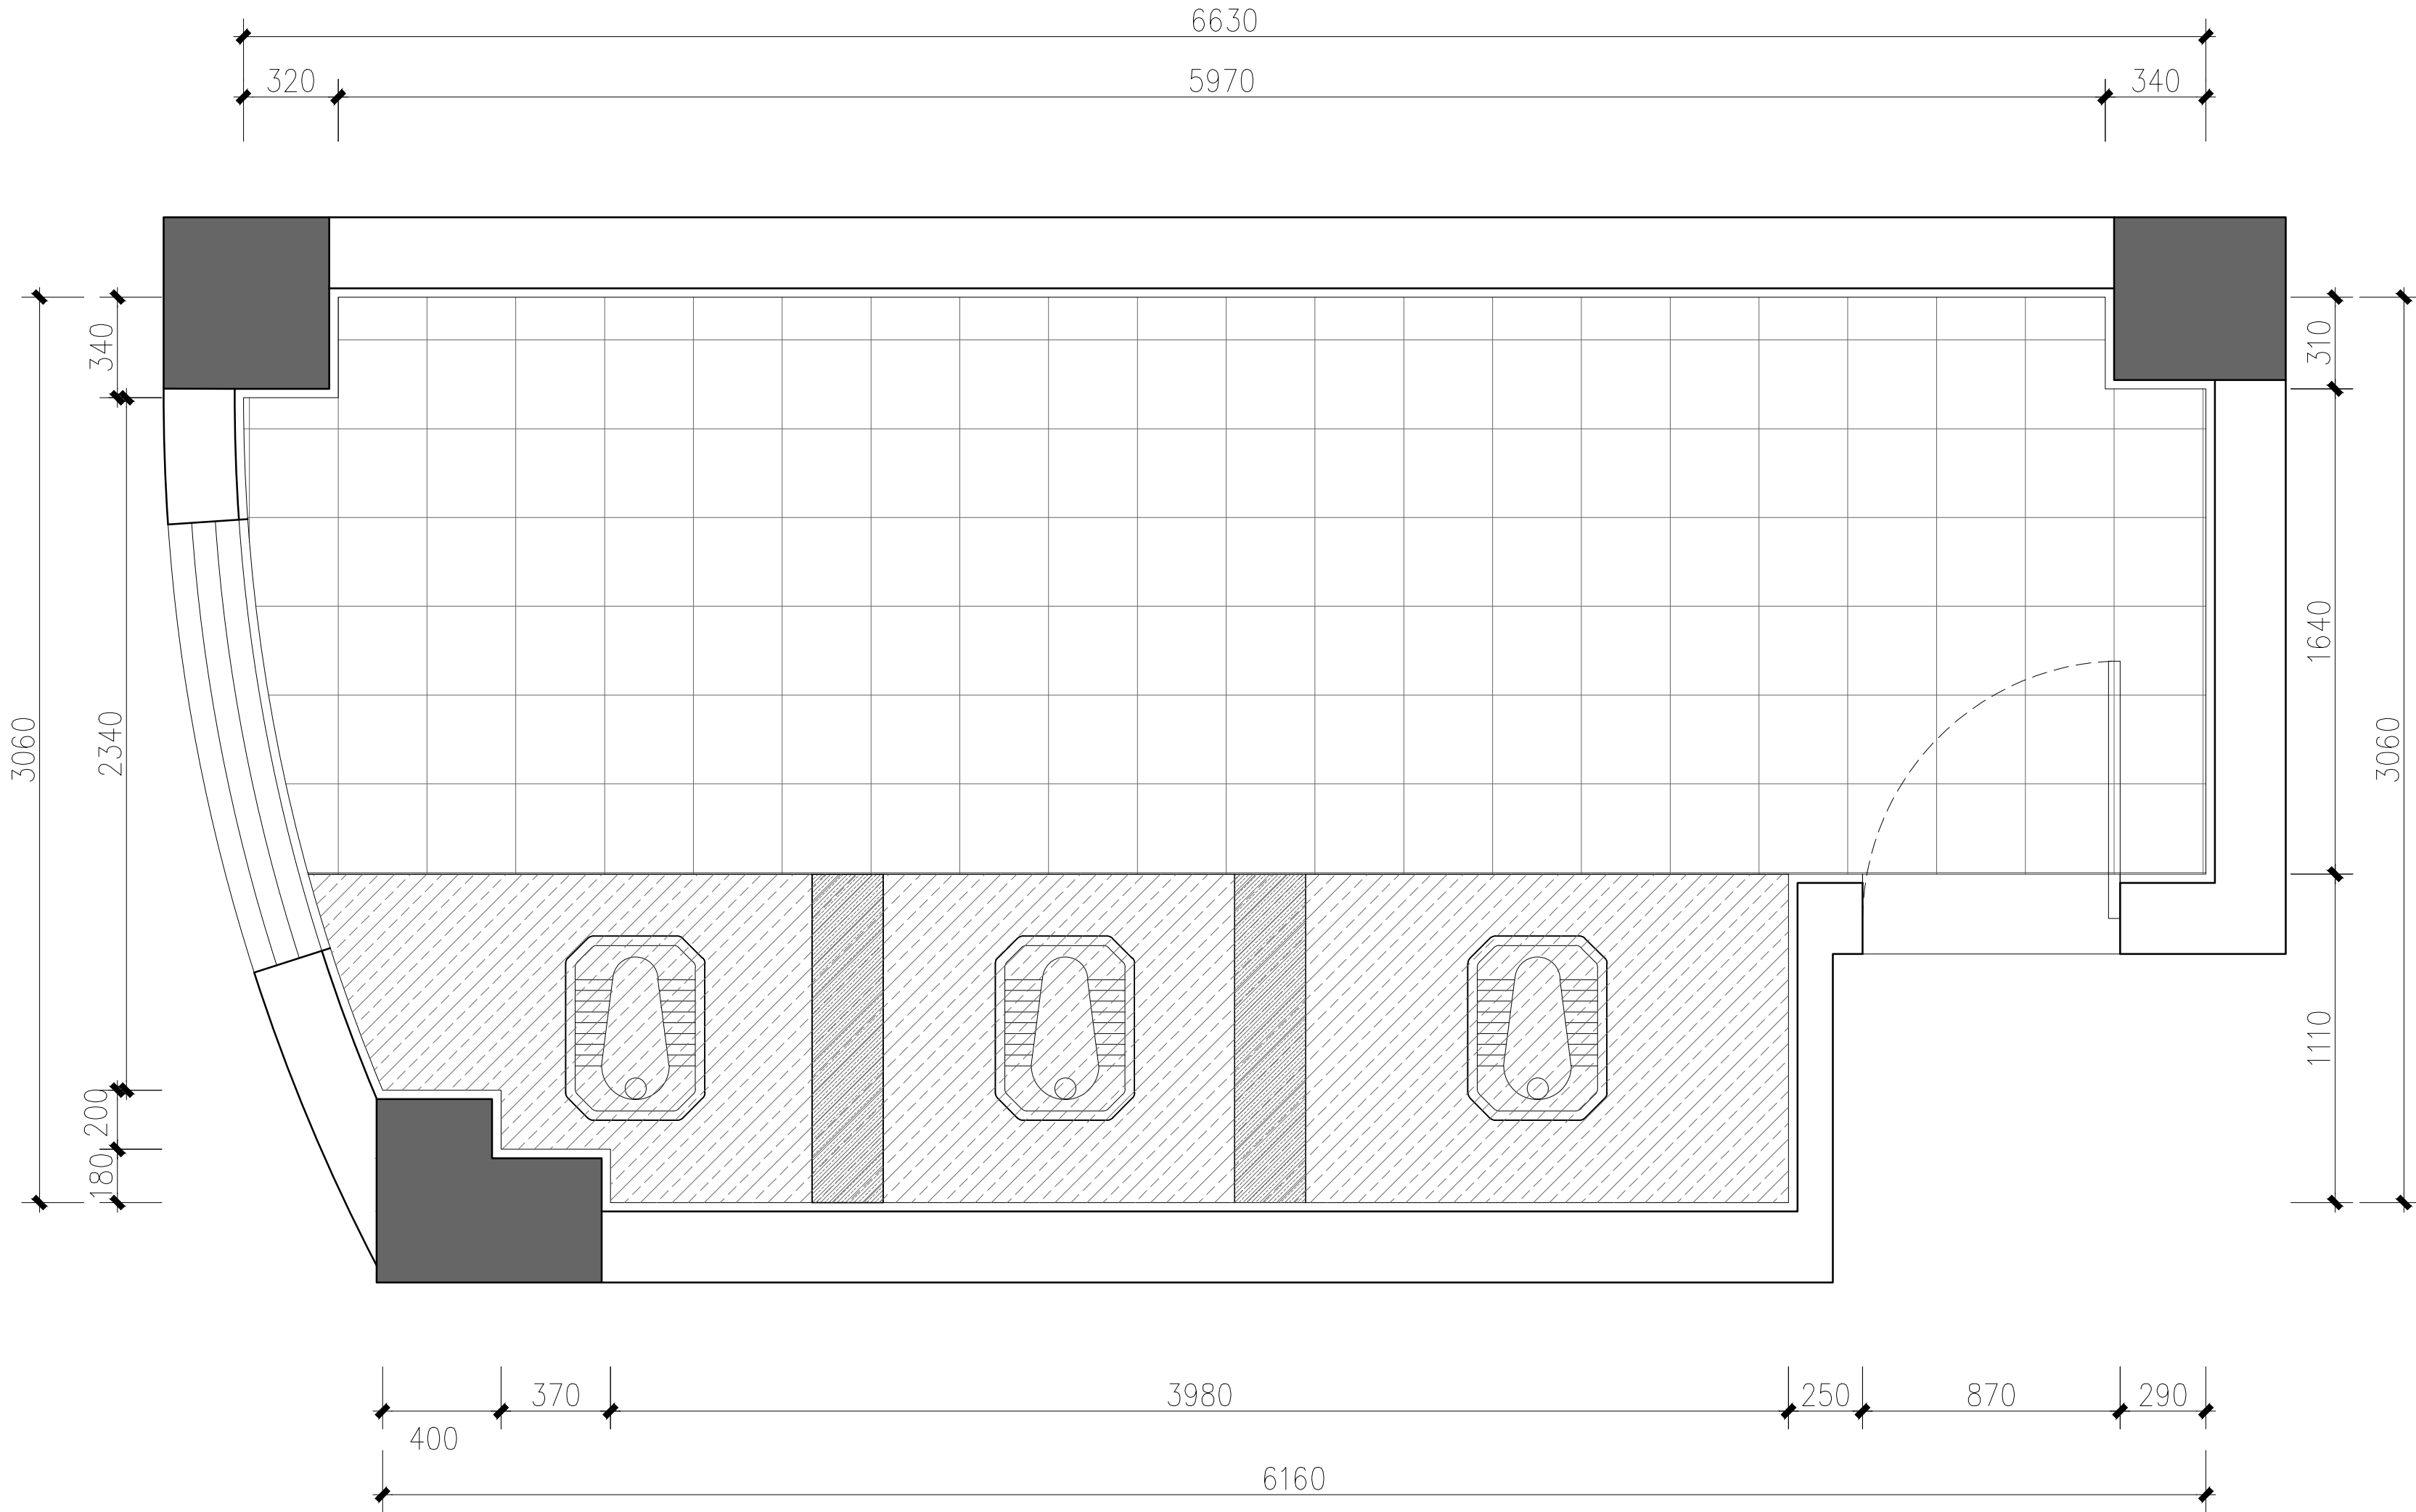

单位名称:

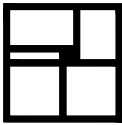

VISUAL FIELD DESIGN  
视界机构

NOTES 备注

1、非得本公司设计师之书面批准，不得随意将任何部分翻印，切勿以比例量度此图，一切依图内数字所示为准，施工单位必须在工地核对图内所示数字之准确，如发现任何矛盾处，应通知设计师，方可施工，否则施工单位须承担所有责任。  
2、设计方案一经发包方签字，即视为同意认可不得随意更改。若发包方推翻或更改已确认之设计方案，本公司将另行收取费用。

施工图审查批准单位:

施工图审查批准书证号:

图纸专用章:

备 注:

部门

版本

图幅

图档

浏览

下载

外流

3.0

A3

存档

许可

审批

审批

工程名称:

福建省第二高级技工学校

建设单位:

审 定

-

工程负责人

-

专业负责人

-

审 核

-

校 对

-

设 计

-

制 图

-

图名:

原建筑信息平面图

工程编号

-

图 别

装施

图 号


2F-PL-01

日 期


2025.06



专业	姓名	日期
建筑		
结构		
水电		
暖通		
电气		
专业	姓名	日期
暖通		
电气		
专业	姓名	日期
暖通		
电气		

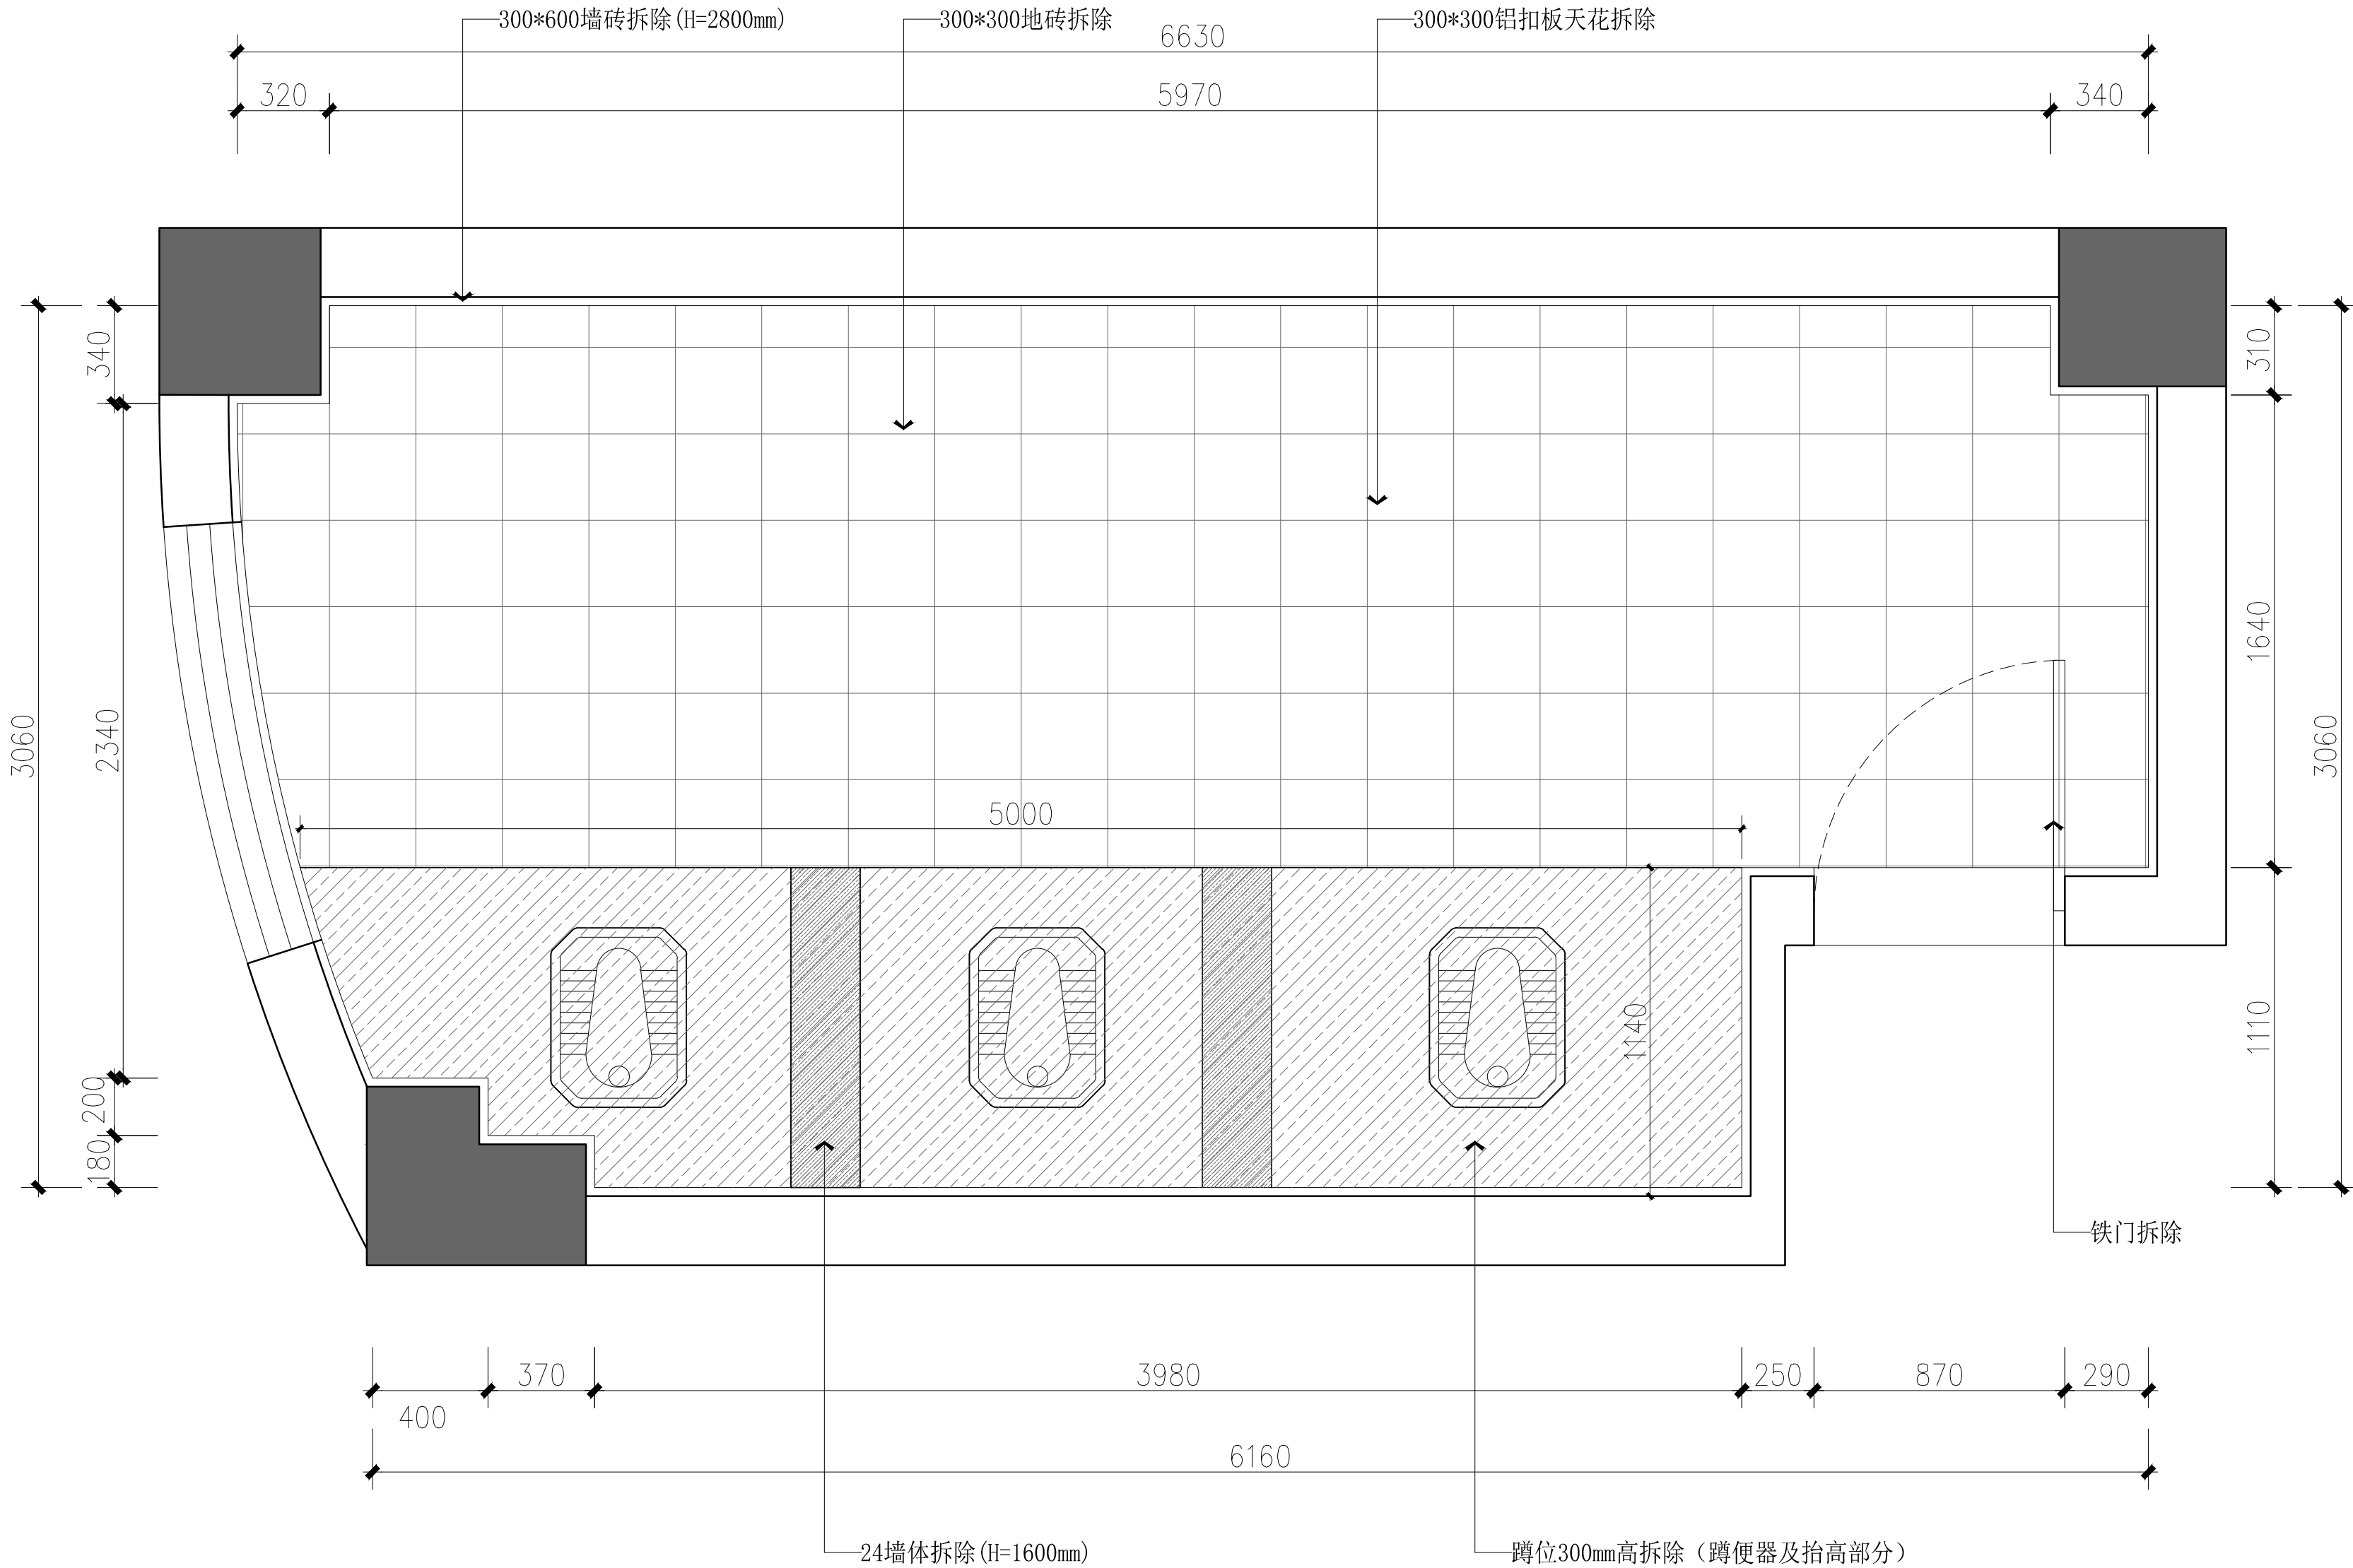

单位名称:

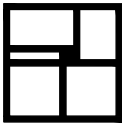

VISUAL FIELD DESIGN  
视界机构

NOTES 备注

1、非得本公司设计师之书面批准，不得随意将任何部分翻印，切勿以比例量度此图，一切依图内数字所示为准，施工单位必须在工地核对图内所示数字之准确，如发现任何矛盾处，应通知设计师，方可施工，否则施工单位须承担所有责任。  
2、设计方案一经发包方签字，即视为同意认可不得随意更改。若发包方推翻或更改已确认之设计方案，本公司将另行收取费用。

施工图审查批准单位:

施工图审查批准书证号:

图纸专用章:

备 注:

部门

版本

图幅

图档

浏览

下载

外流

3.0

A3

存档

许可

审批

审批

工程名称:

福建省第二高级技工学校

建设单位:

审 定

-

工程负责人

-

专业负责人

-

审 核

-

校 对

-

设 计

-

制 图

-

图名:

拆除定位图

工程编号

-

图 别

装施


图 号

2F-PL-02


日 期

2025.06

专业	姓名	日期	专业	姓名	日期
建筑			电气		
结构			暖通		
卫生					

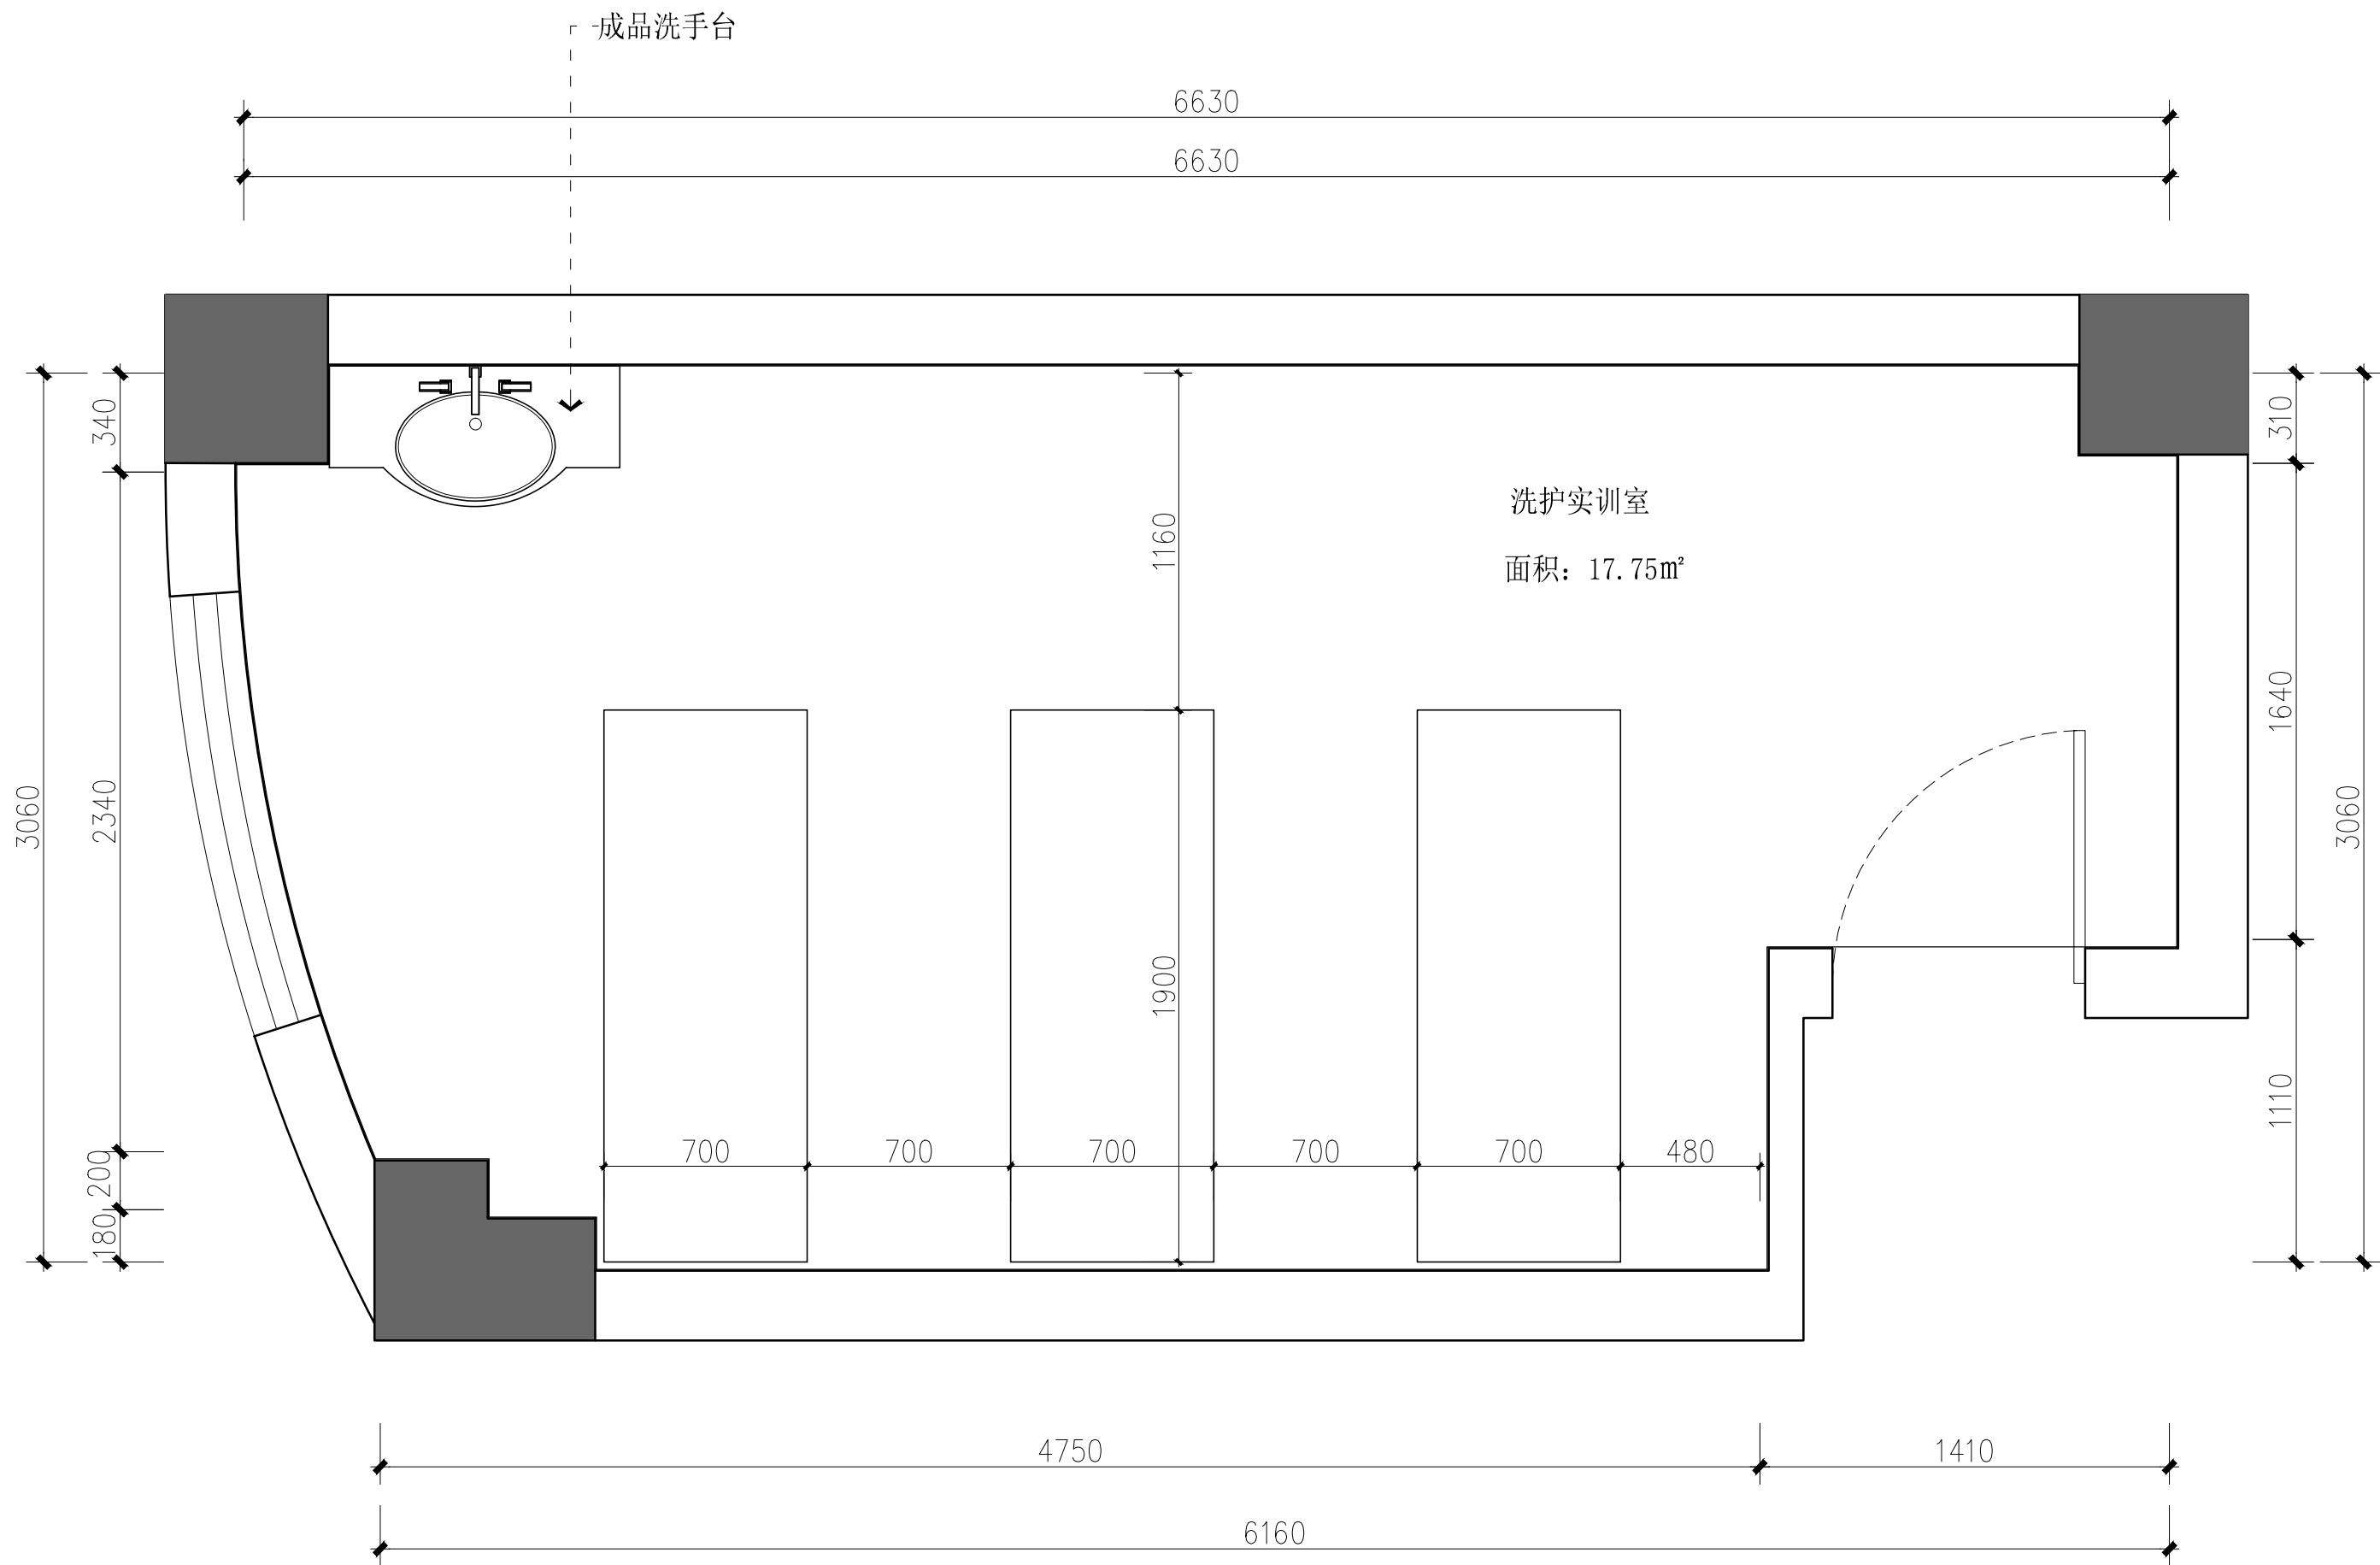

单位名称:

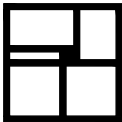

VISUAL FIELD DESIGN  
视界机构

NOTES 备注

1、非得本公司设计师之书面批准，不得随意将任何部分翻印，切勿以比例量度此图，一切依图内数字所示为准，施工单位必须在工地核对图内所示数字之准确，如发现任何矛盾处，应通知设计师，方可施工，否则施工单位须承担所有责任。  
2、设计方案一经发包方签字，即视为同意认可不得随意更改。若发包方推翻或更改已确认之设计方案，本公司将另行收取费用。

施工图审查批准单位:

施工图审查批准书证号:

图纸专用章:

备 注:

部门

版本

图幅

图档

浏览

下载

外流

3.0

A3

存档

许可

审批

审批

工程名称:

福建省第二高级技工学校

建设单位:

审 定

-

工程负责人

-

专业负责人

-

审 核

-

校 对

-

设 计

-

制 图

-

图名:

平面方案布置图

工程编号

-

图 别

装施


图 号

2F-PL-03


日 期

2025.06

专业	姓名	日期
建筑		
结构		
水电		
暖通		
电气		
专业	姓名	日期
暖通		
电气		
专业	姓名	日期
暖通		
电气		

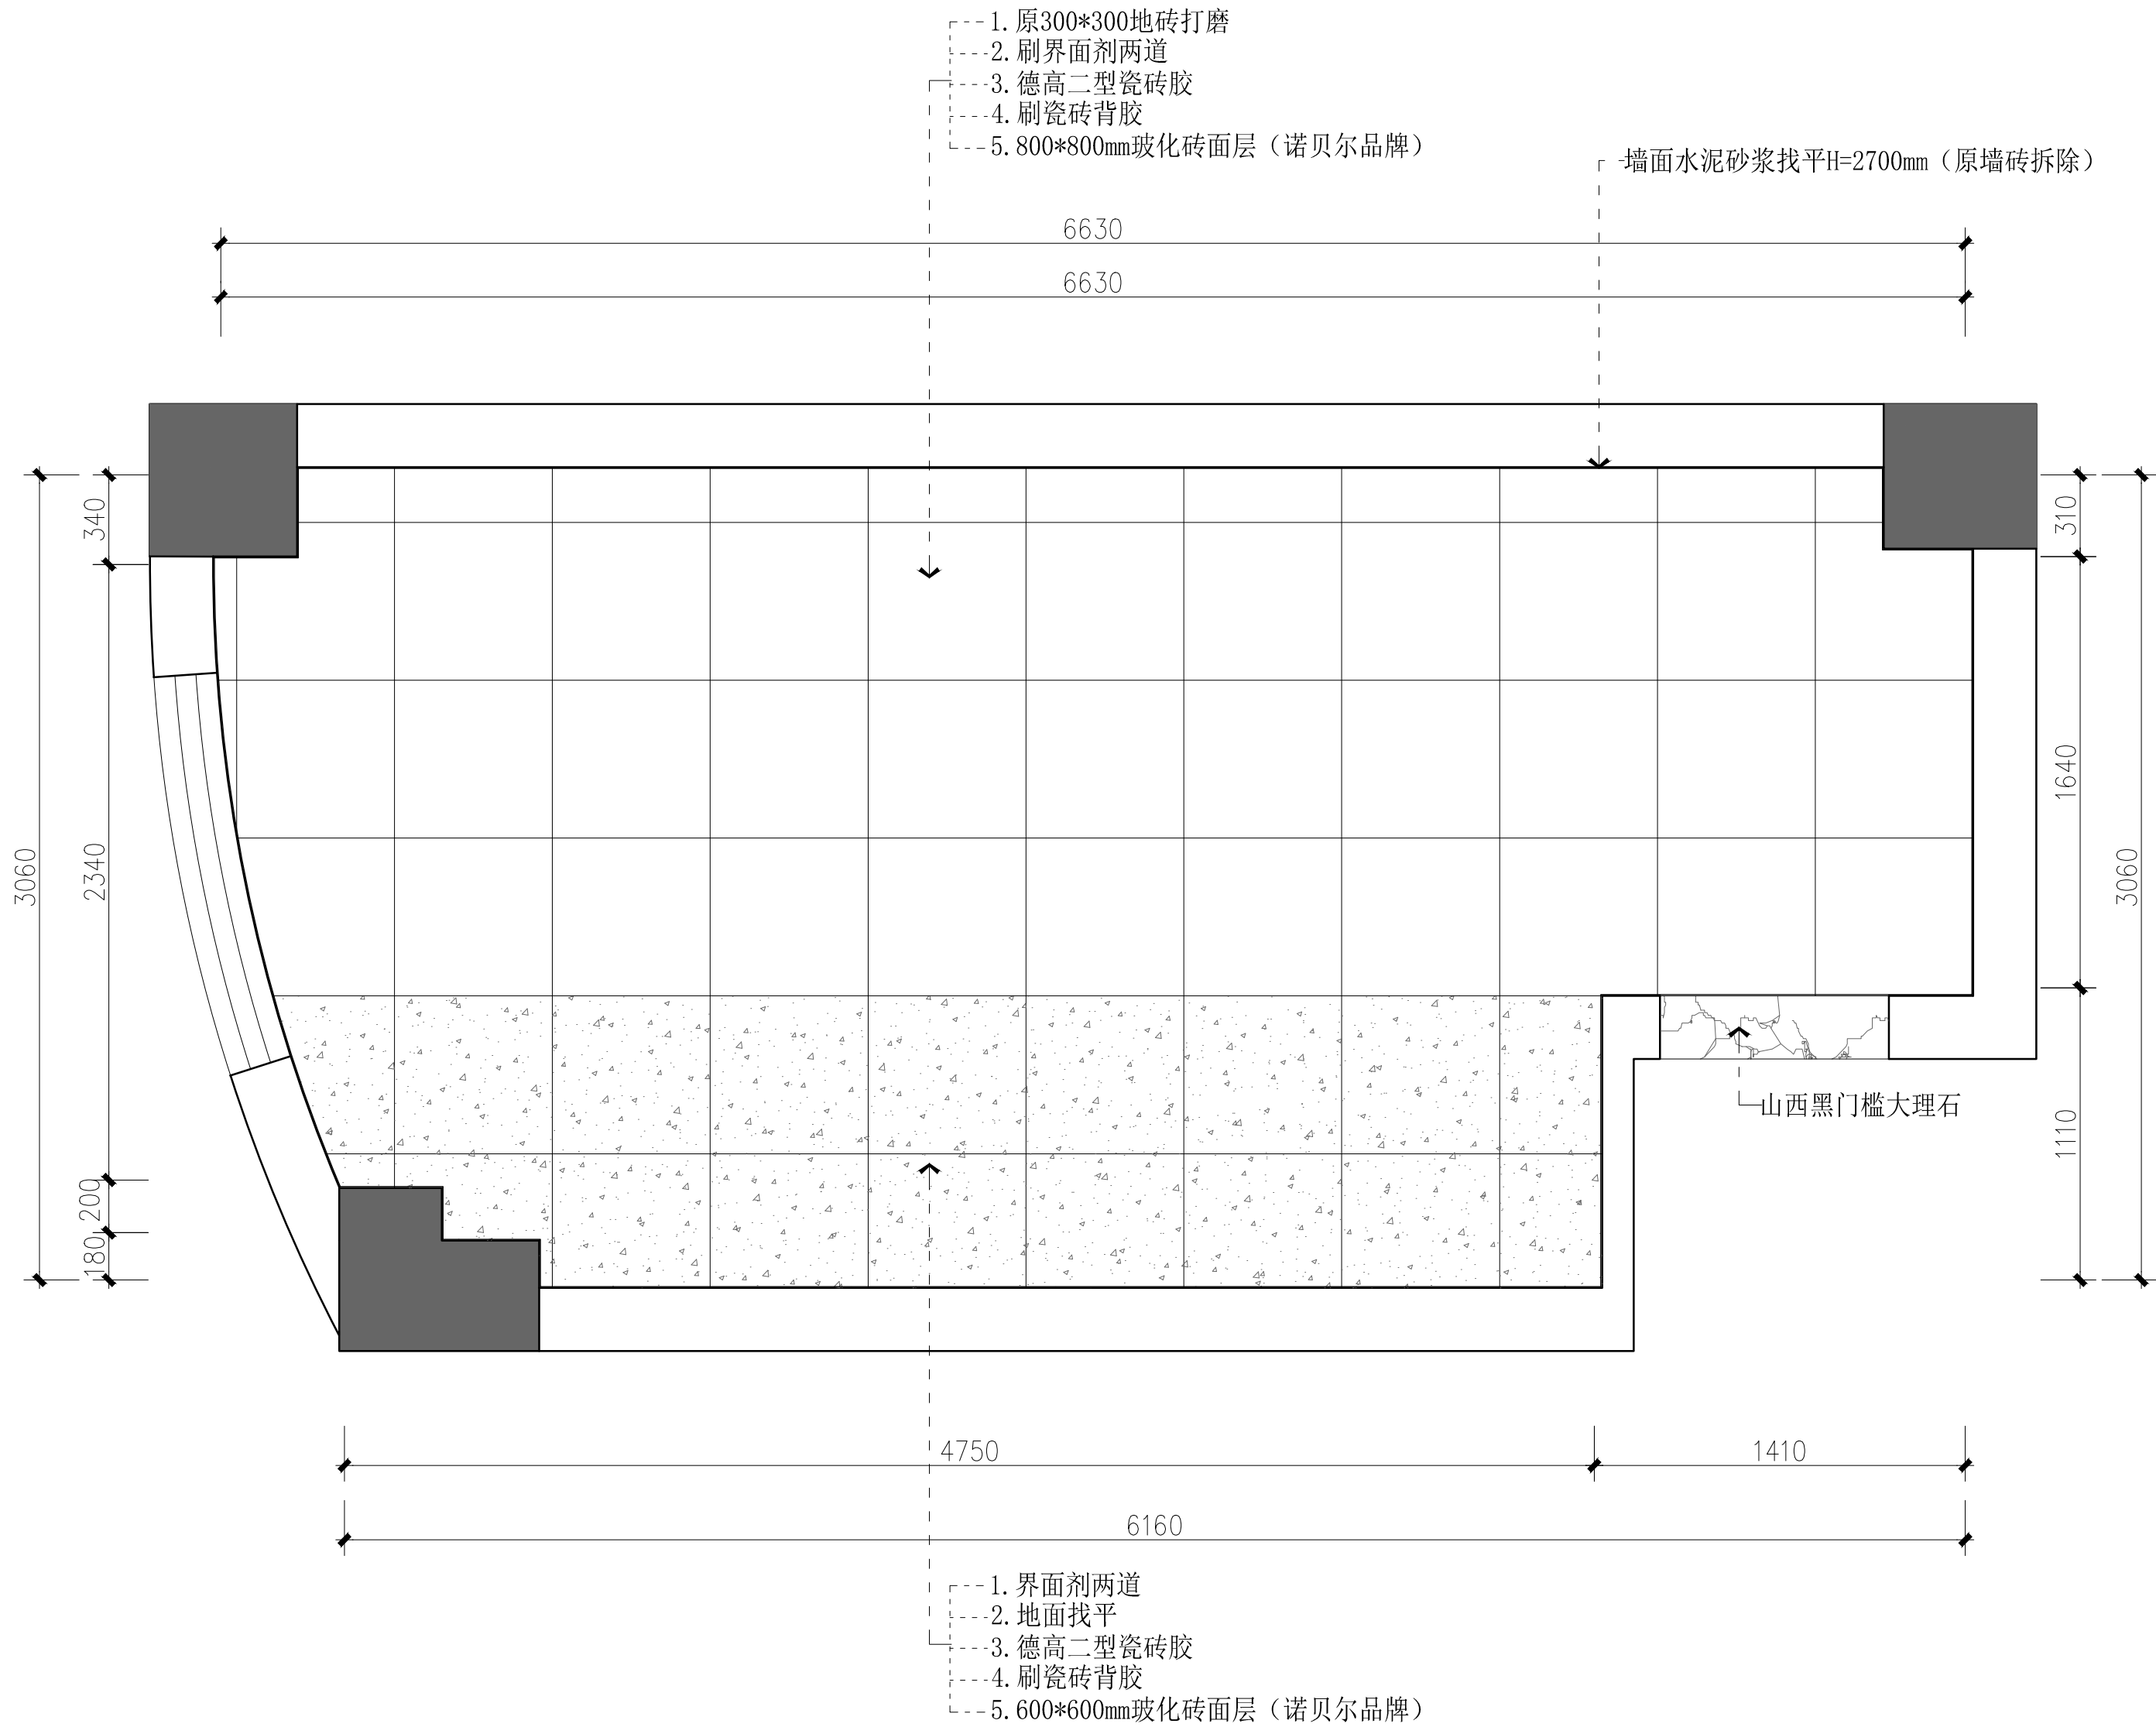

单位名称:

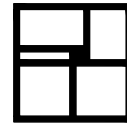

VISUAL FIELD DESIGN  
视界机构

NOTES 备注

1、非得本公司设计师之书面批准，不得随意将任何部分翻印，切勿以比例量度此图，一切依图内数字所示为准，施工单位必须在工地核对图内所示数字之准确，如发现任何矛盾处，应通知设计师，方可施工，否则施工单位须承担所有责任。

2、设计方案一经发包方签字，即视为同意认可不得随意更改。若发包方推翻或更改已确认之设计方案，本公司将另行收取费用。

施工图审查批准单位:

施工图审查批准书证号:

图纸专用章:

备 注:

部门

版本

图幅

图档

浏览

下载

外流

3.0

A3

存档

许可

审批

审批

工程名称:

福建省第二高级技工学校

建设单位:

审 定

-

工程负责人

-

专业负责人

-

审 核

-

校 对

-

设 计

-

制 图

-

图名:

地坪饰面图

工程编号

-

图 别

装施


图 号

2F-PL-04


日 期

2025.06

专业	姓名	日期	专业	姓名	日期
建筑			电气		
结构			暖通		
水卫					

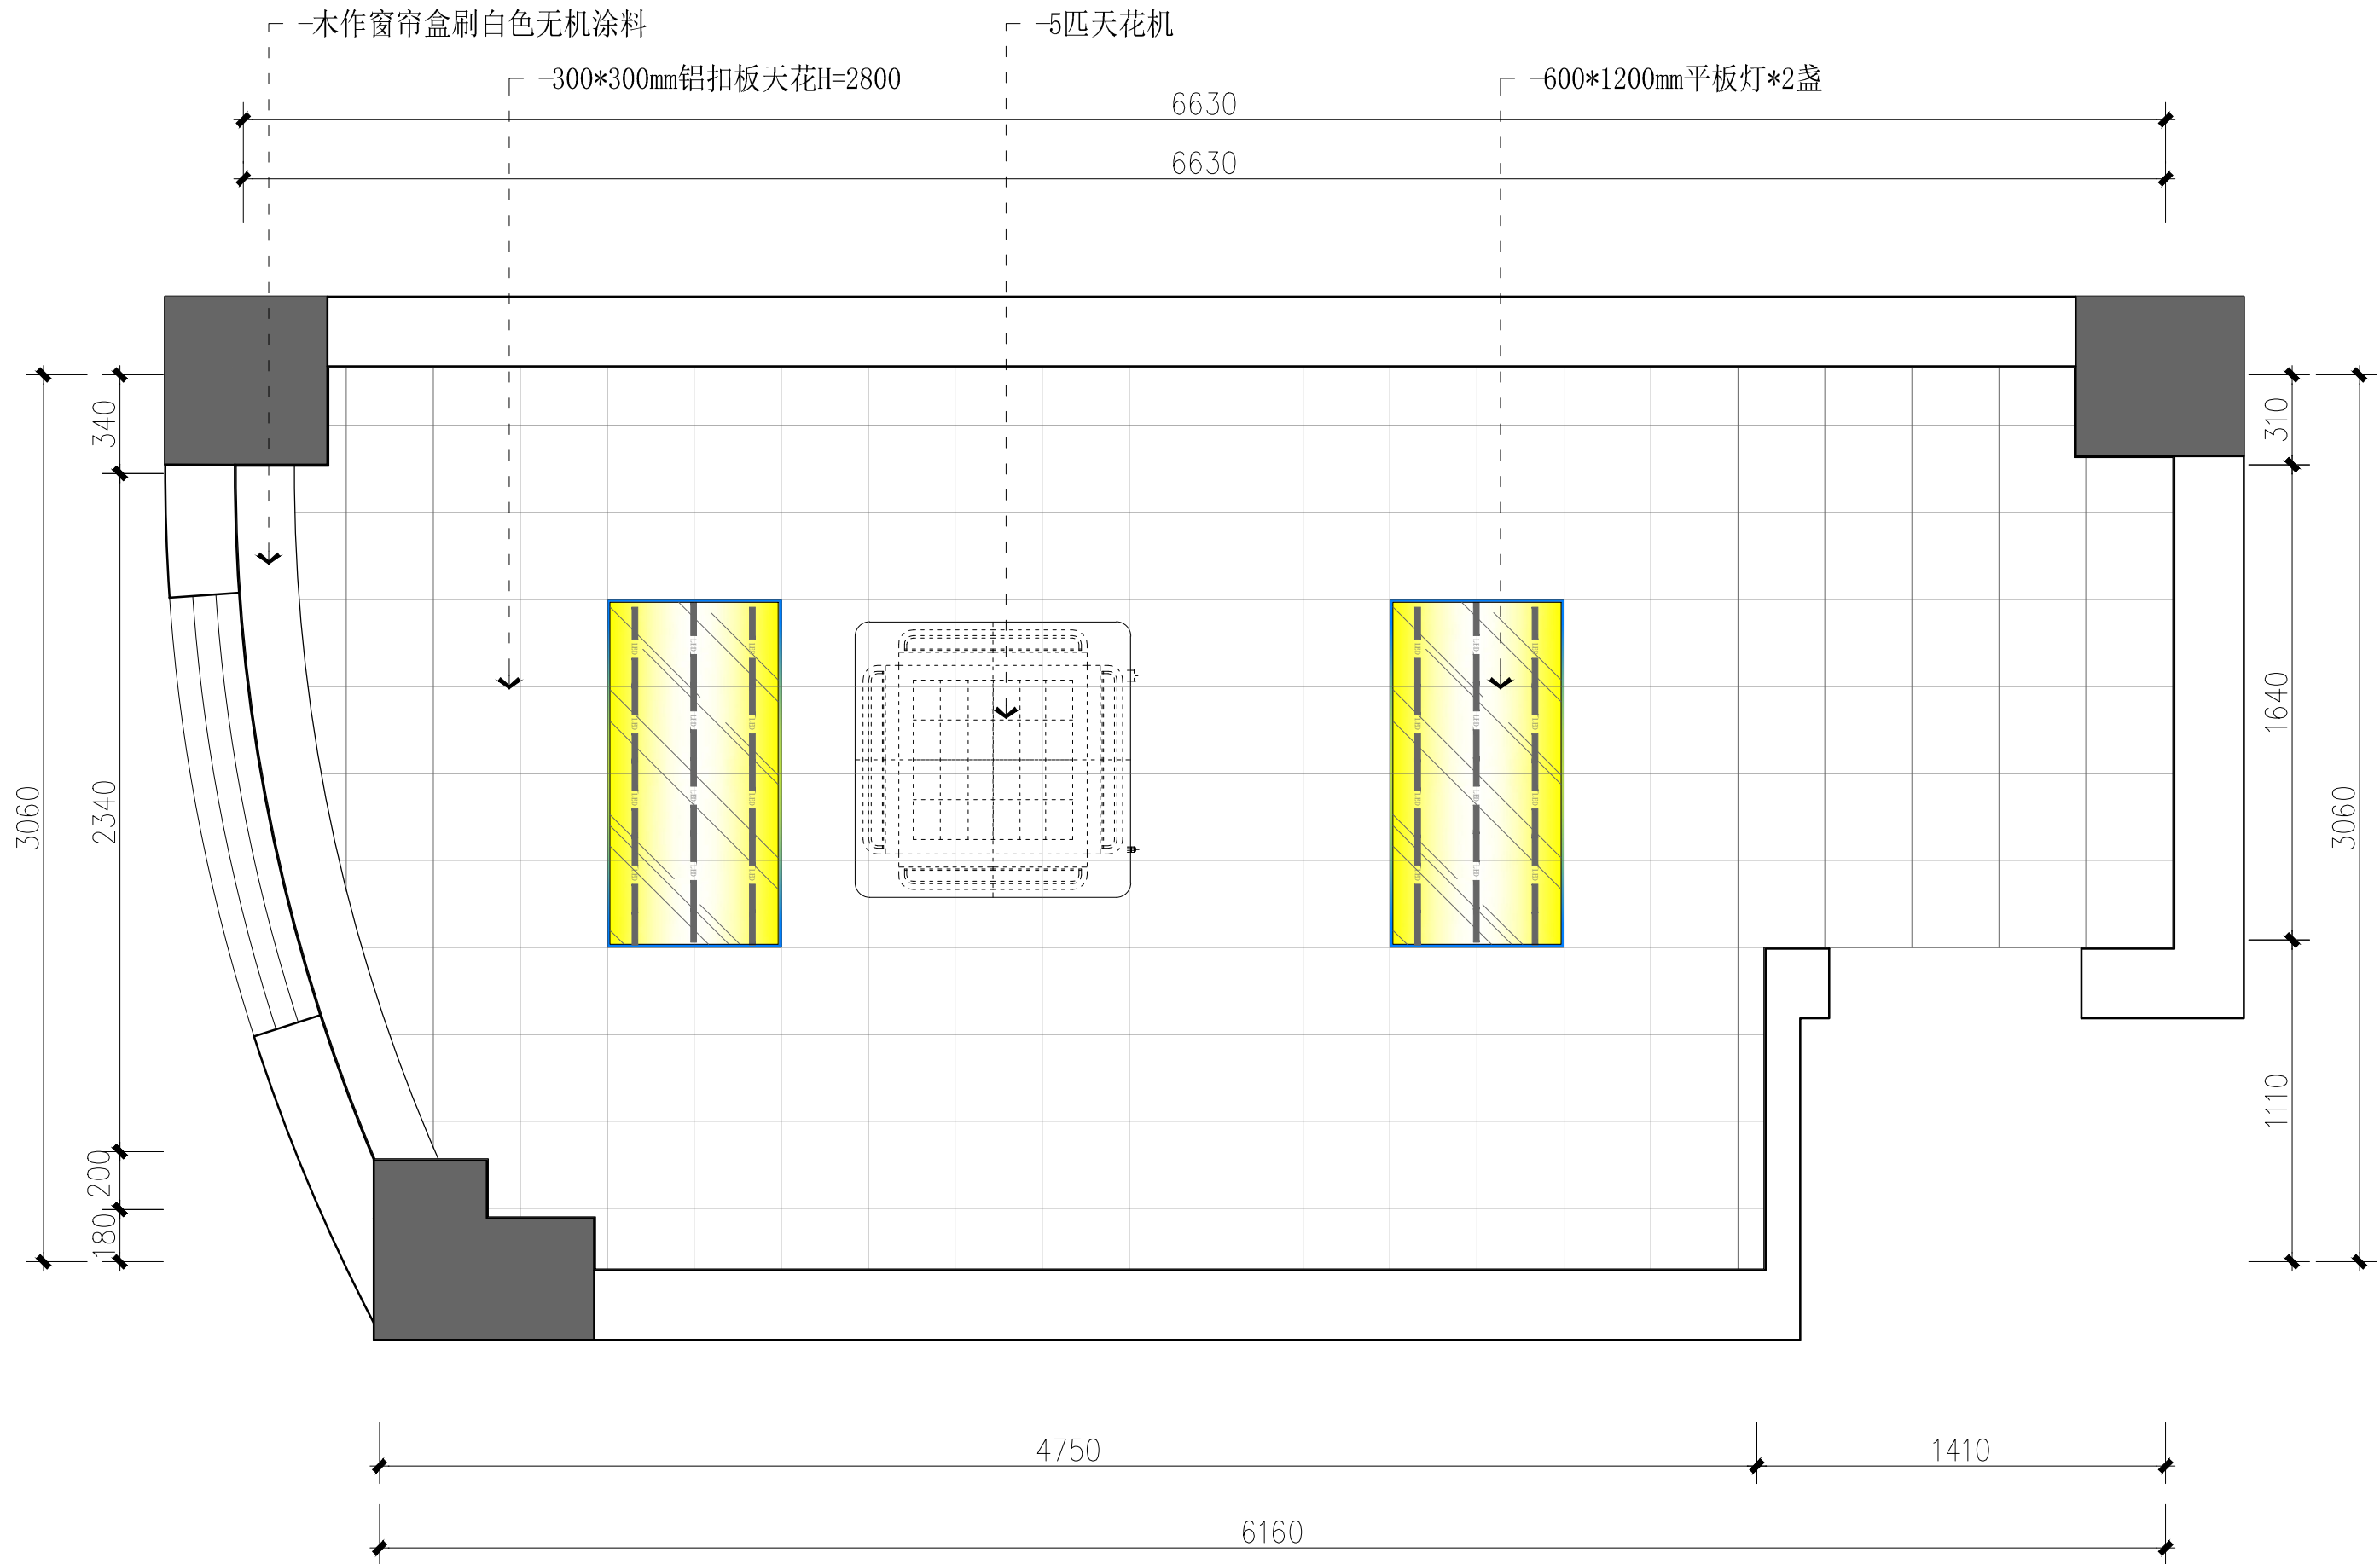

单位名称:

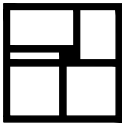

VISUAL FIELD DESIGN  
视界机构

NOTES 备注

1、非得本公司设计师之书面批准，不得随意将任何部分翻印，切勿以比例量度此图，一切依图内数字所示为准，施工单位必须在工地核对图内所示数字之准确，如发现任何矛盾处，应通知设计师，方可施工，否则施工单位须承担所有责任。  
2、设计方案一经发包方签字，即视为同意认可不得随意更改。若发包方推翻或更改已确认之设计方案，本公司将另行收取费用。

施工图审查批准单位:

施工图审查批准书证号:

图纸专用章:

备 注:

部门

版本

图幅

图档

浏览

下载

外流

3.0

A3

存档

许可

审批

审批

工程名称:

福建省第二高级技工学校

建设单位:

审 定

-

工程负责人

-

专业负责人

-

审 核

-

校 对

-

设 计

-

制 图

-

图名:

天花布置图

工程编号

-

图 别

装施


图 号

2F-PL-05


日 期

2025.06

专业	姓名	日期	专业	姓名	日期
建筑			电气		
结构			暖通		
水卫					

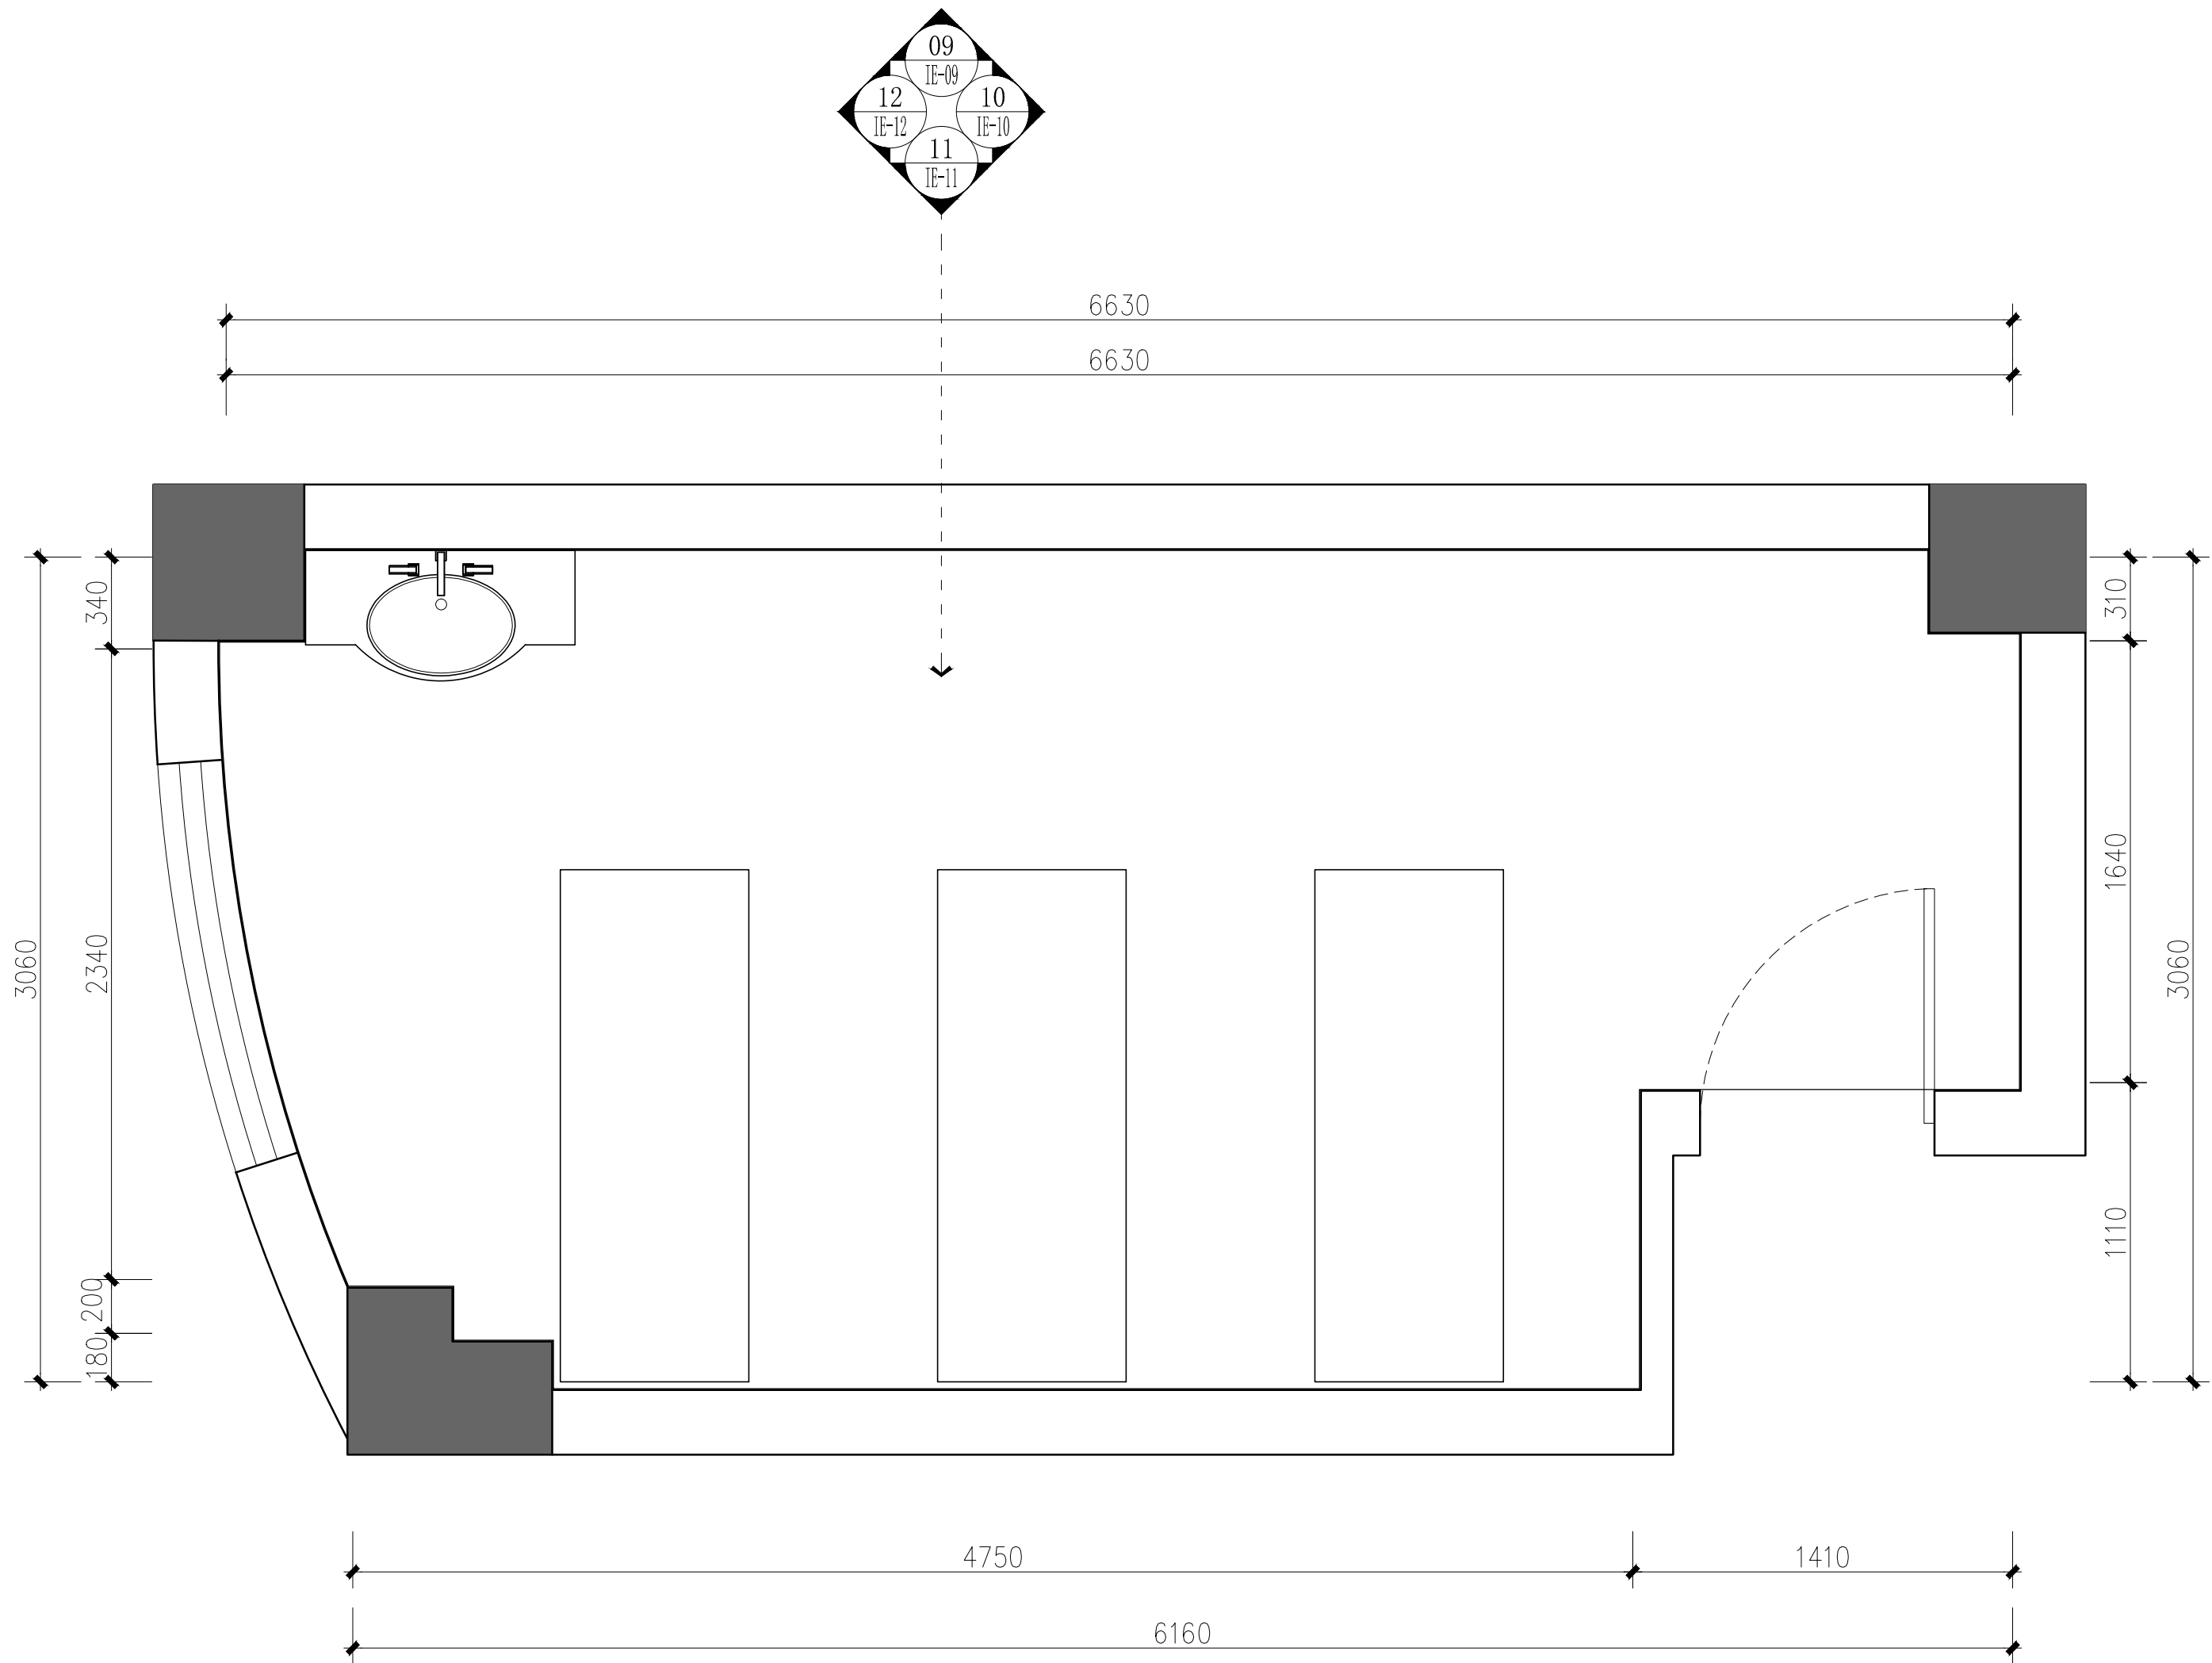

单位名称:



**VISUAL FIELD DESIGN**  
视界机构

NOTES 备注  
1、非得本公司设计师之书面批准，不得随意将任何部分翻印，切勿以比例量度此图，一切依图内数字所示为准，施工单位必须在工地核对图内所示数字之准确，如发现任何矛盾处，应通知设计师，方可施工，否则施工单位须承担所有责任。  
2、设计方案一经发包方签字，即视为同意认可不得随意更改。 若发包方推翻或更改已确认之设计方案，本公司将另行收取费用。

施工图审查批准单位:

施工图审查批准书证号:

图纸专用章:

备 注:			部 门		
版本	图幅	图档	浏览	下载	外流
3.0	A3	存档	许可	审批	审批

工程名称:  
福建省第二高级技工学校


建设单位:

审 定	-	
工程负责人	-	
专业负责人	-	
审 核	-	
校 对	-	
设 计	-	
制 图	-	


图名:  
立面索引图

工程编号	-
图 别	装施
图 号	2F-PL-06
日 期	2025.06

专业	姓名	日期	专业	姓名	日期
建筑			电气		
结构			暖通		
水卫					

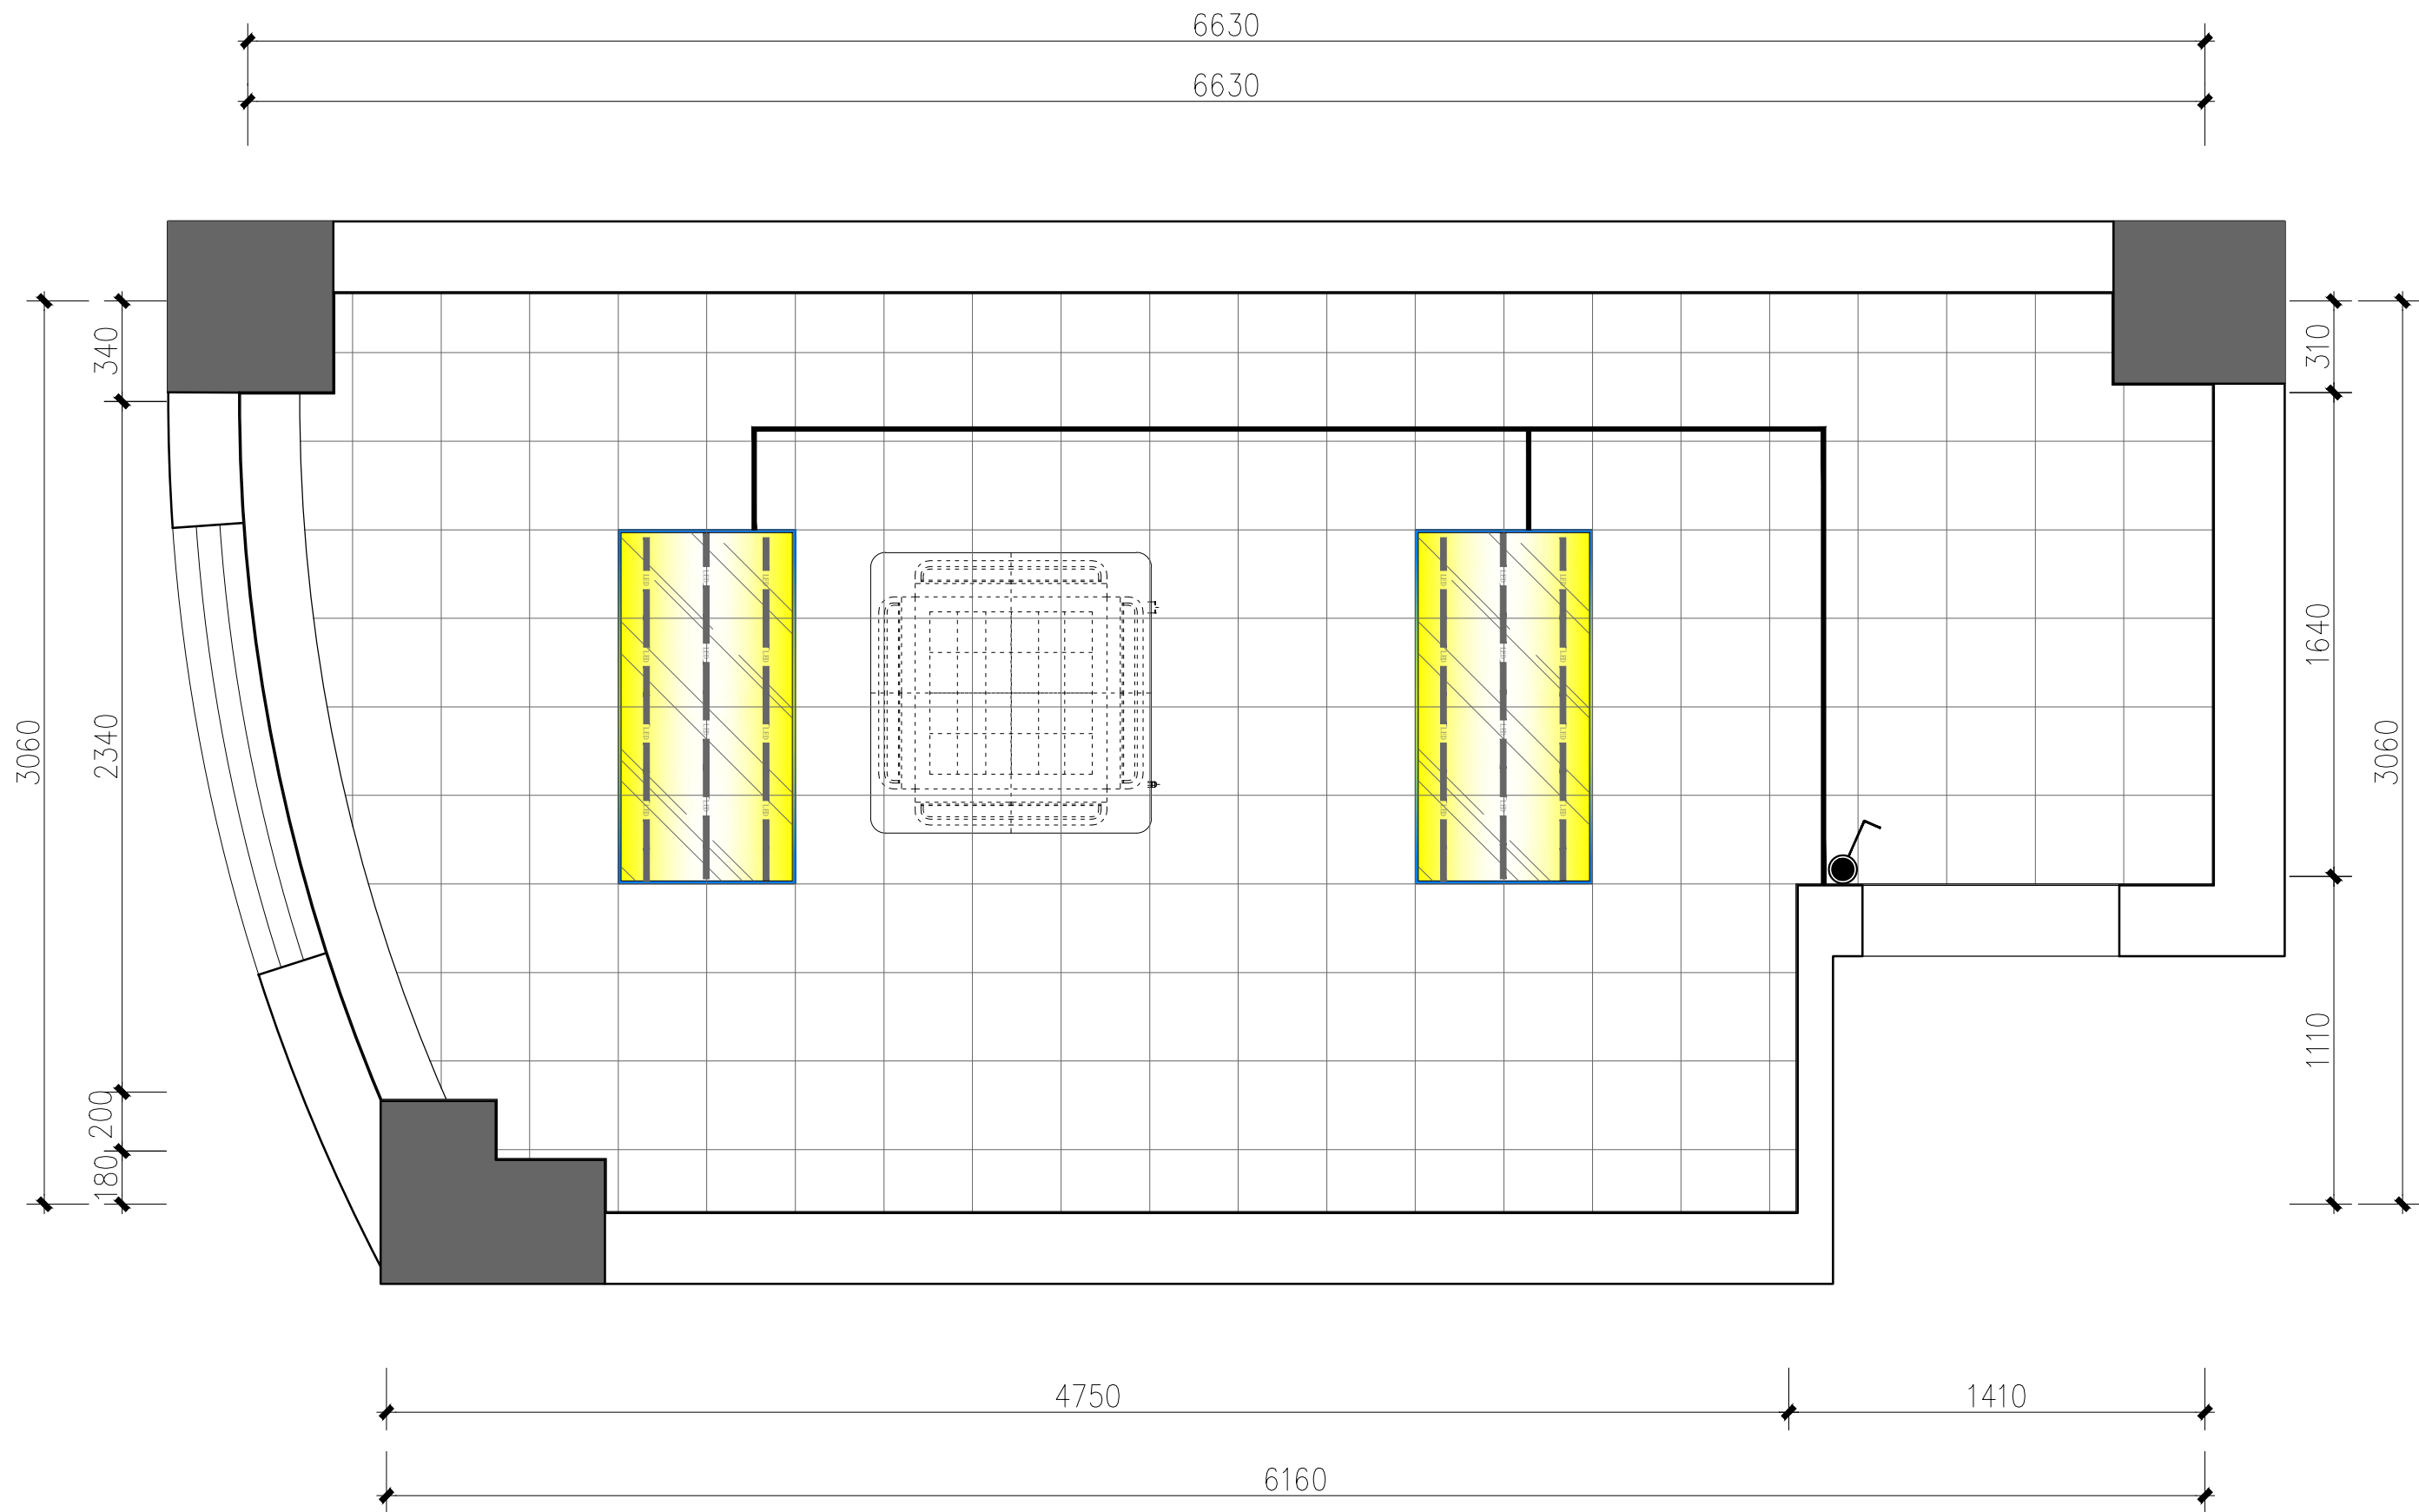

单位名称:

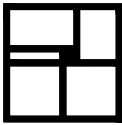

VISUAL FIELD DESIGN  
视界机构

NOTES 备注

1、非得本公司设计师之书面批准，不得随意将任何部分翻印，切勿以比例量度此图，一切依图内数字所示为准，施工单位必须在工地核对图内所示数字之准确，如发现任何矛盾处，应通知设计师，方可施工，否则施工单位须承担所有责任。

2、设计方案一经发包方签字，即视为同意认可不得随意更改。 若发包方推翻或更改已确认之设计方案，本公司将另行收取费用。

施工图审查批准单位:

施工图审查批准书证号:

图纸专用章:

备 注:

部门

版本

图幅

图档

浏览

下载

外流

3.0

A3

存档

许可

审批

审批

工程名称:

福建省第二高级技工学校

建设单位:

审 定

-

工程负责人

-

专业负责人

-

审 核

-

校 对

-

设 计

-

制 图

-

图名:

照明开关布置图

工程编号

-

图 别

装施


图 号

2F-PL-07

日 期

2025.06

专业	姓名	日期	专业	姓名	日期
建筑			电气		
结构			暖通		
水卫					

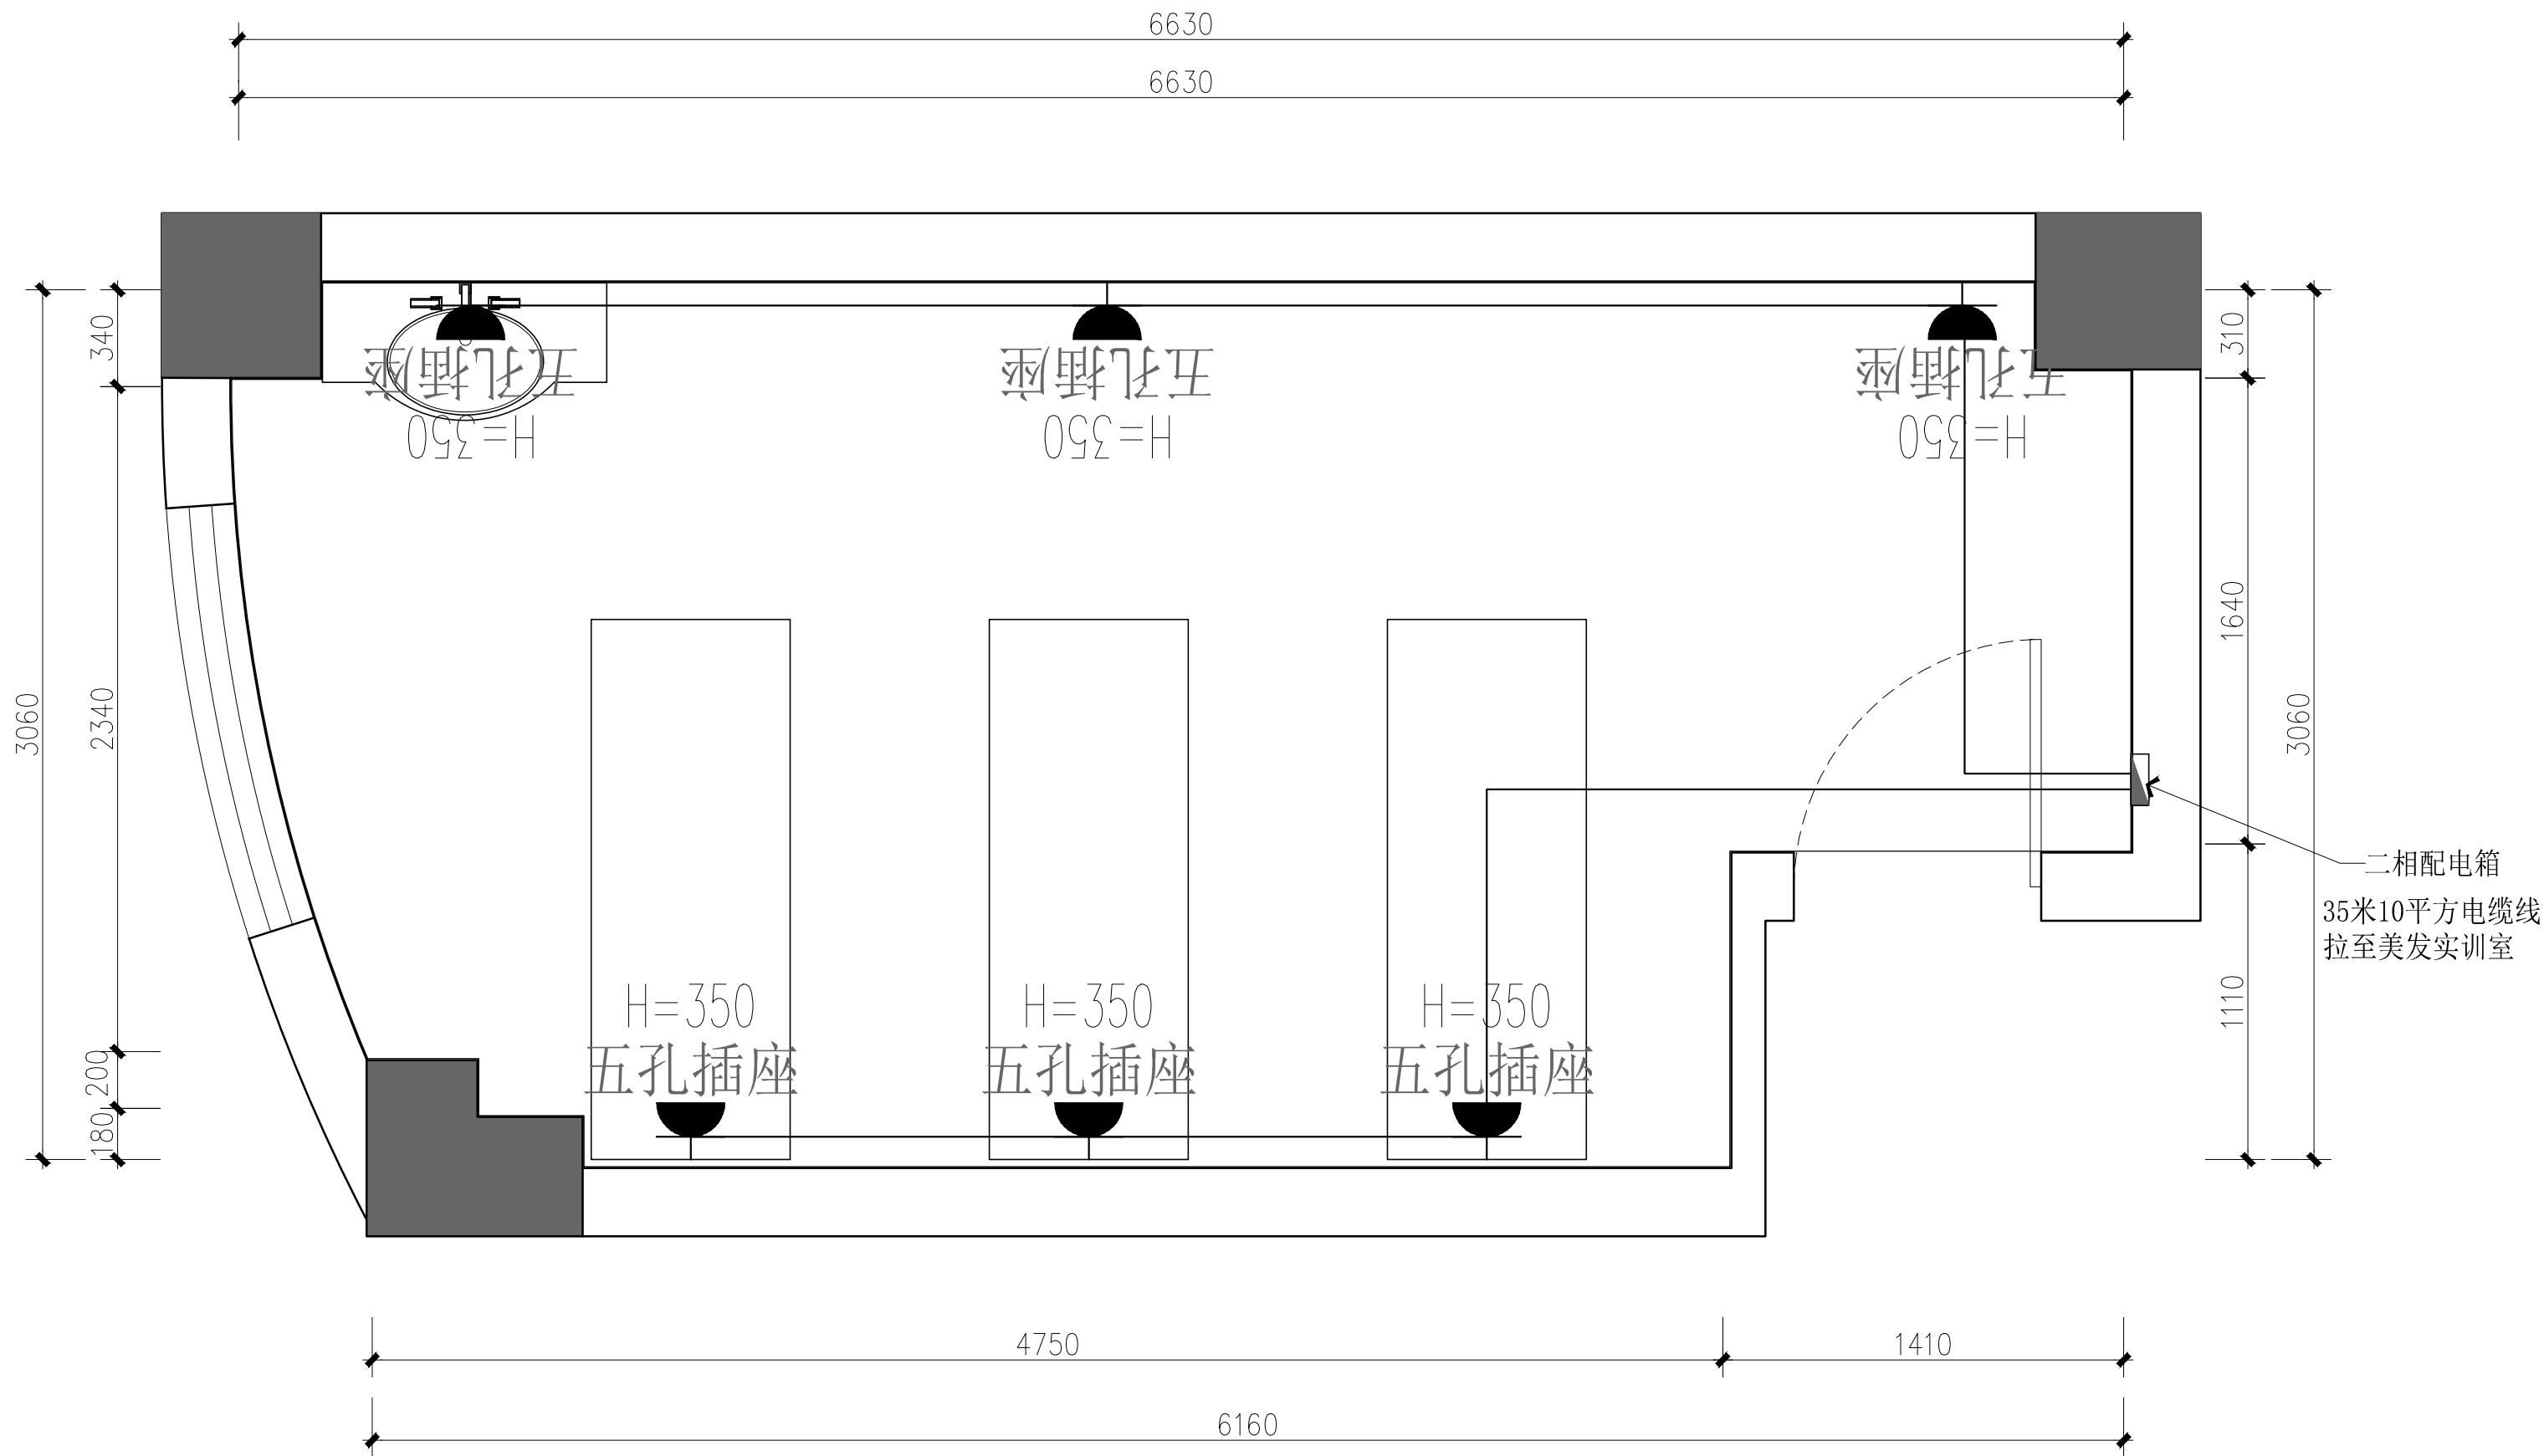

单位名称:

VISUAL FIELD DESIGN

视界机构

NOTES 备注

1、非得本公司设计师之书面批准，不得随意将任何部分翻印，切勿以比例量度此图，一切依图内数字所示为准，施工单位必须在工地核对图内所示数字之准确，如发现任何矛盾处，应通知设计师，方可施工，否则施工单位须承担所有责任。

2、设计方案一经发包方签字，即视为同意认可不得随意更改。 若发包方推翻或更改已确认之设计方案，本公司将另行收取费用。

施工图审查批准单位:

施工图审查批准书证号:

图纸专用章:

备 注:			部门		
版本	图幅	图档	浏览	下载	外流
3.0	A3	存档	许可	审批	审批

工程名称:

福建省第二高级技工学校

建设单位:


审 定	-	
工程负责人	-	
专业负责人	-	
审 核	-	
校 对	-	
设 计	-	
制 图	-	

图名:

强弱电点位定位图


工程编号	-
图 别	装施
图 号	2F-PL-08
日 期	2025.06

专业	姓名	日期	专业	姓名	日期
建筑			电气		
结构			暖通		
水卫					

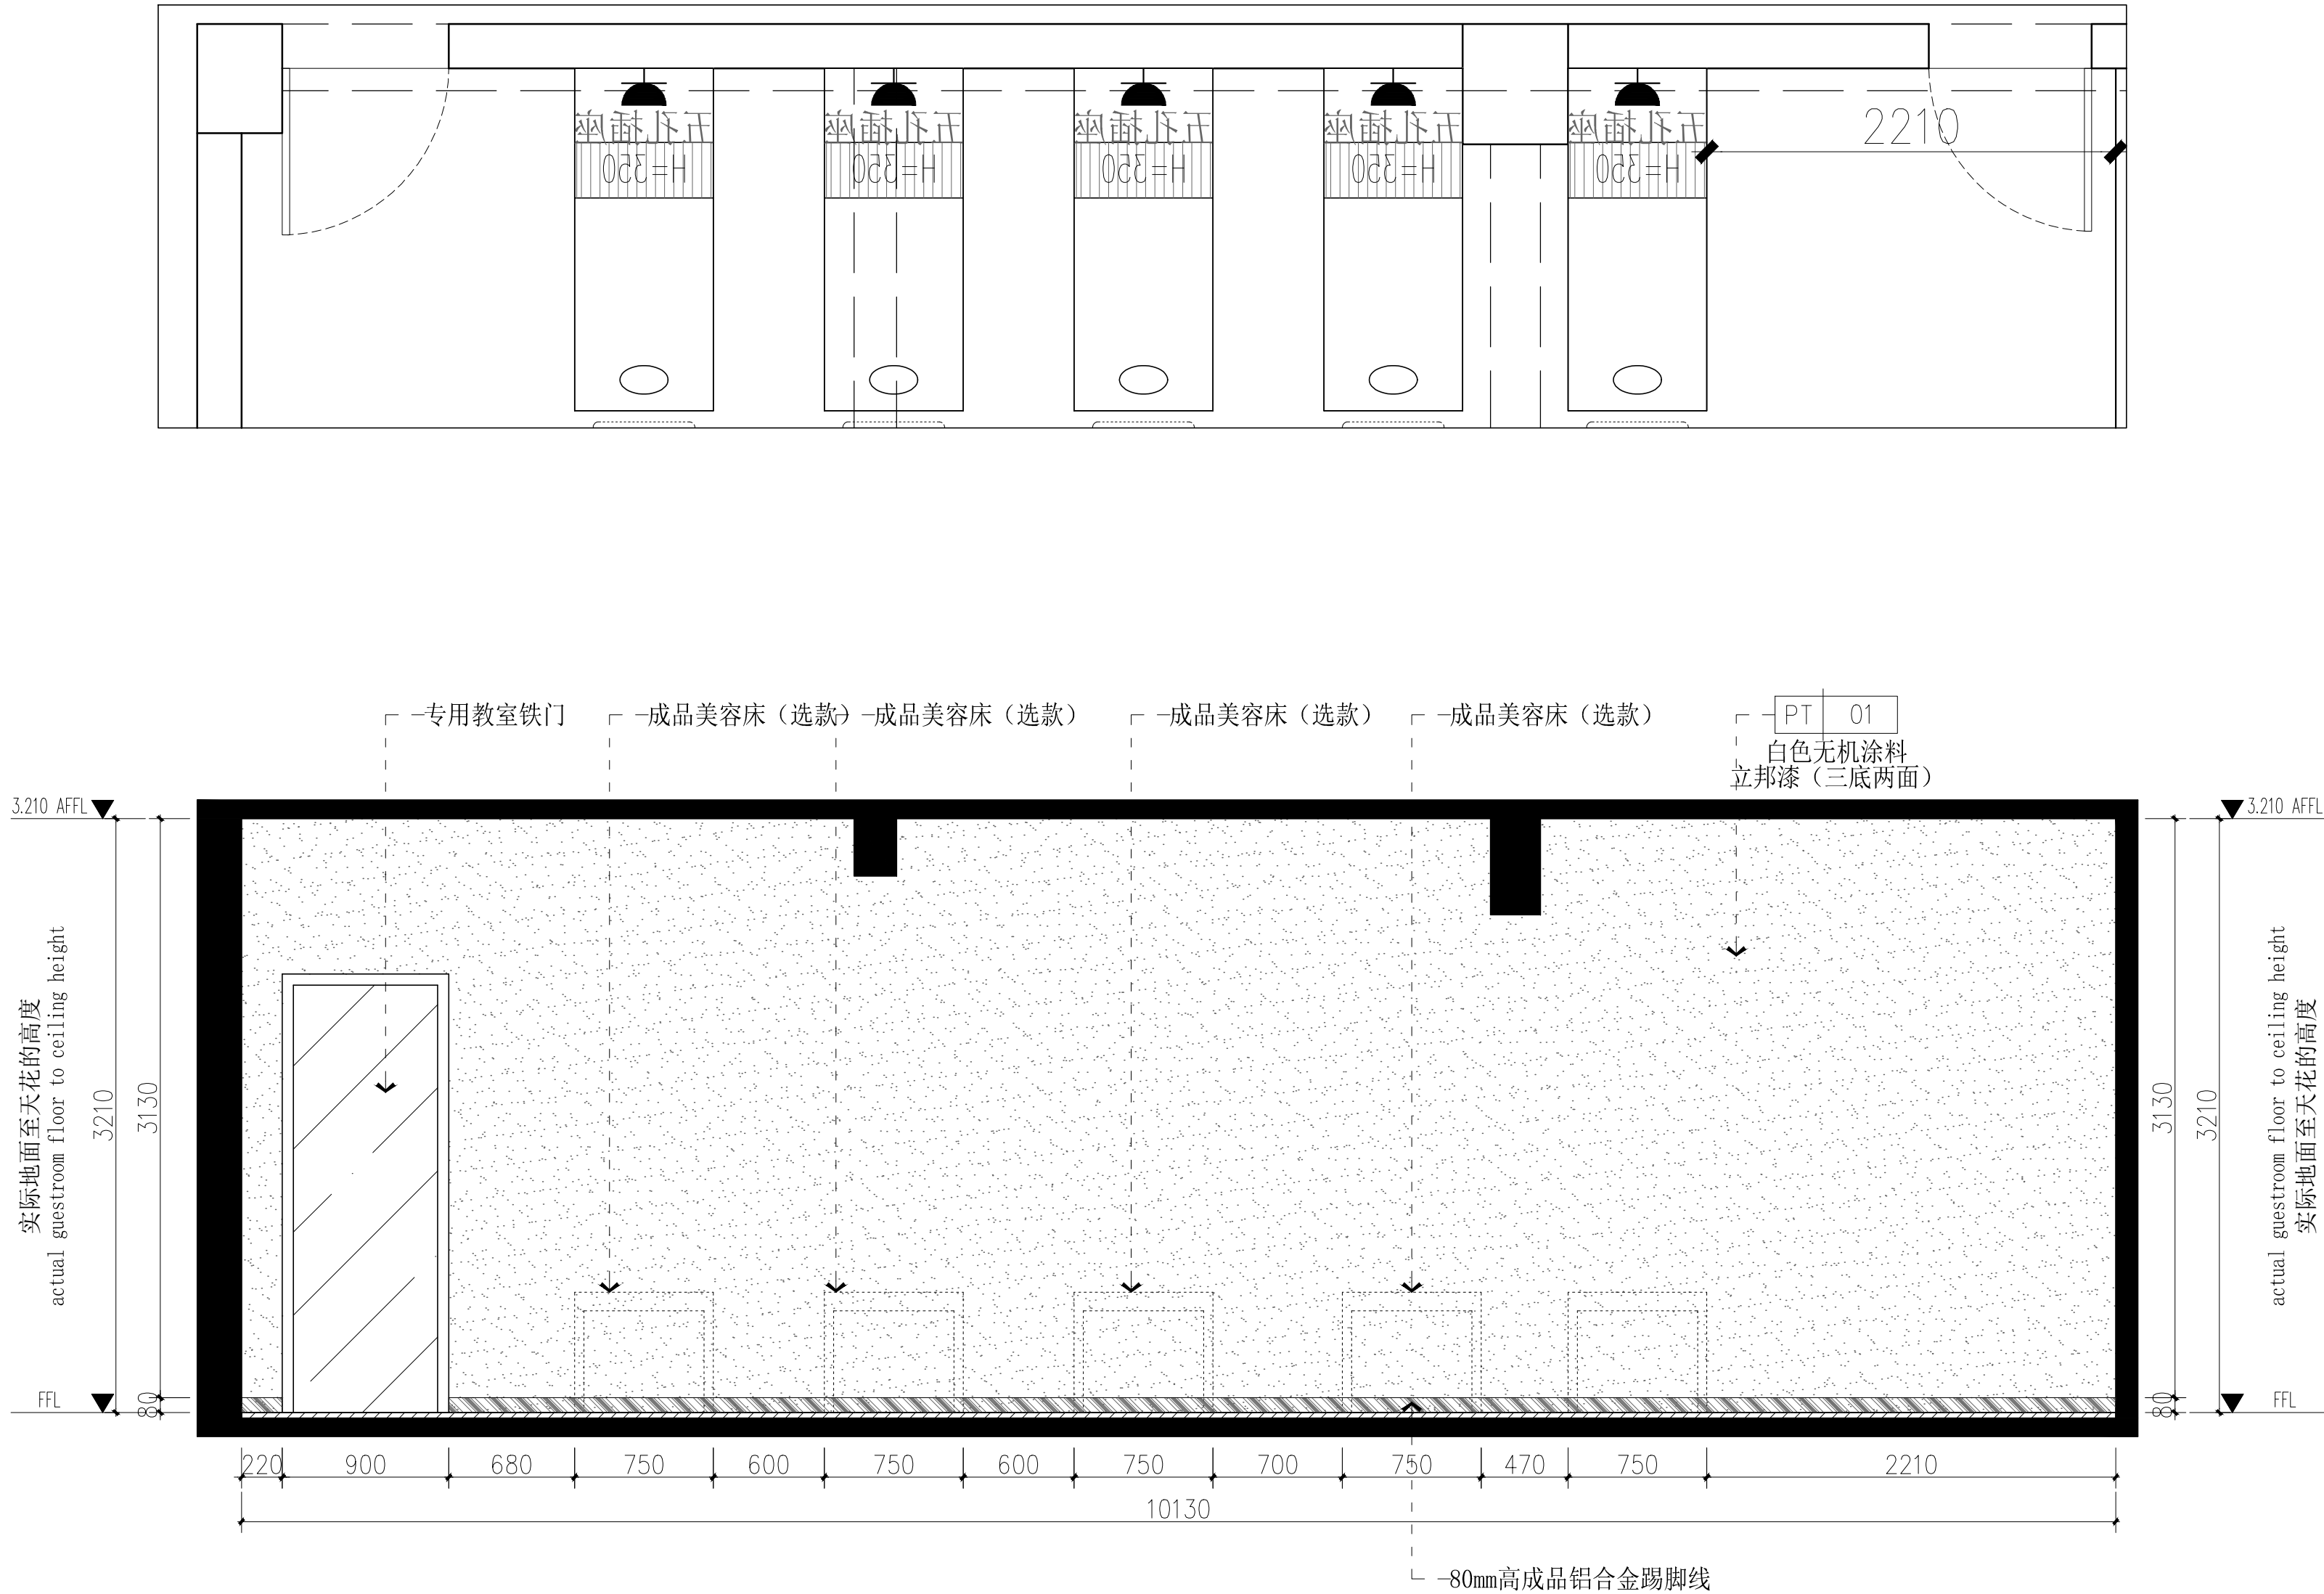

01 ELEVATION  
立面图 SCALE 1:40

单位名称:



**VISUAL FIELD DESIGN**  
视界机构

NOTES 备注  
1、非得本公司设计师之书面批准，不得随意将任何部分翻印，切勿以比例量度此图，一切依图内数字所示为准，施工单位必须在工地核对图内所示数字之准确，如发现任何矛盾处，应通知设计师，方可施工，否则施工单位须承担所有责任。  
2、设计方案一经发包方签字，即视为同意认可不得随意更改。若发包方推翻或更改已确认之设计方案，本公司将另行收取费用。

施工图审查批准单位:

施工图审查批准书证号:

图纸专用章:

备 注:		部 门			
版本	图幅	图档	浏览	下载	外流
3.0	A3	存档	许可	审批	审批

工程名称:  
福建省第二高级技工学校

建设单位:



审 定	-	
工程负责人	-	
专业负责人	-	
审 核	-	
校 对	-	
设 计	-	
制 图	-	

图名:  
立面图

工程编号	-
图 别	装施
图 号	IE-01
日 期	2025.06



专业	日期	姓名	专业	日期	姓名
建筑			电气		
结构			暖通		
水卫					

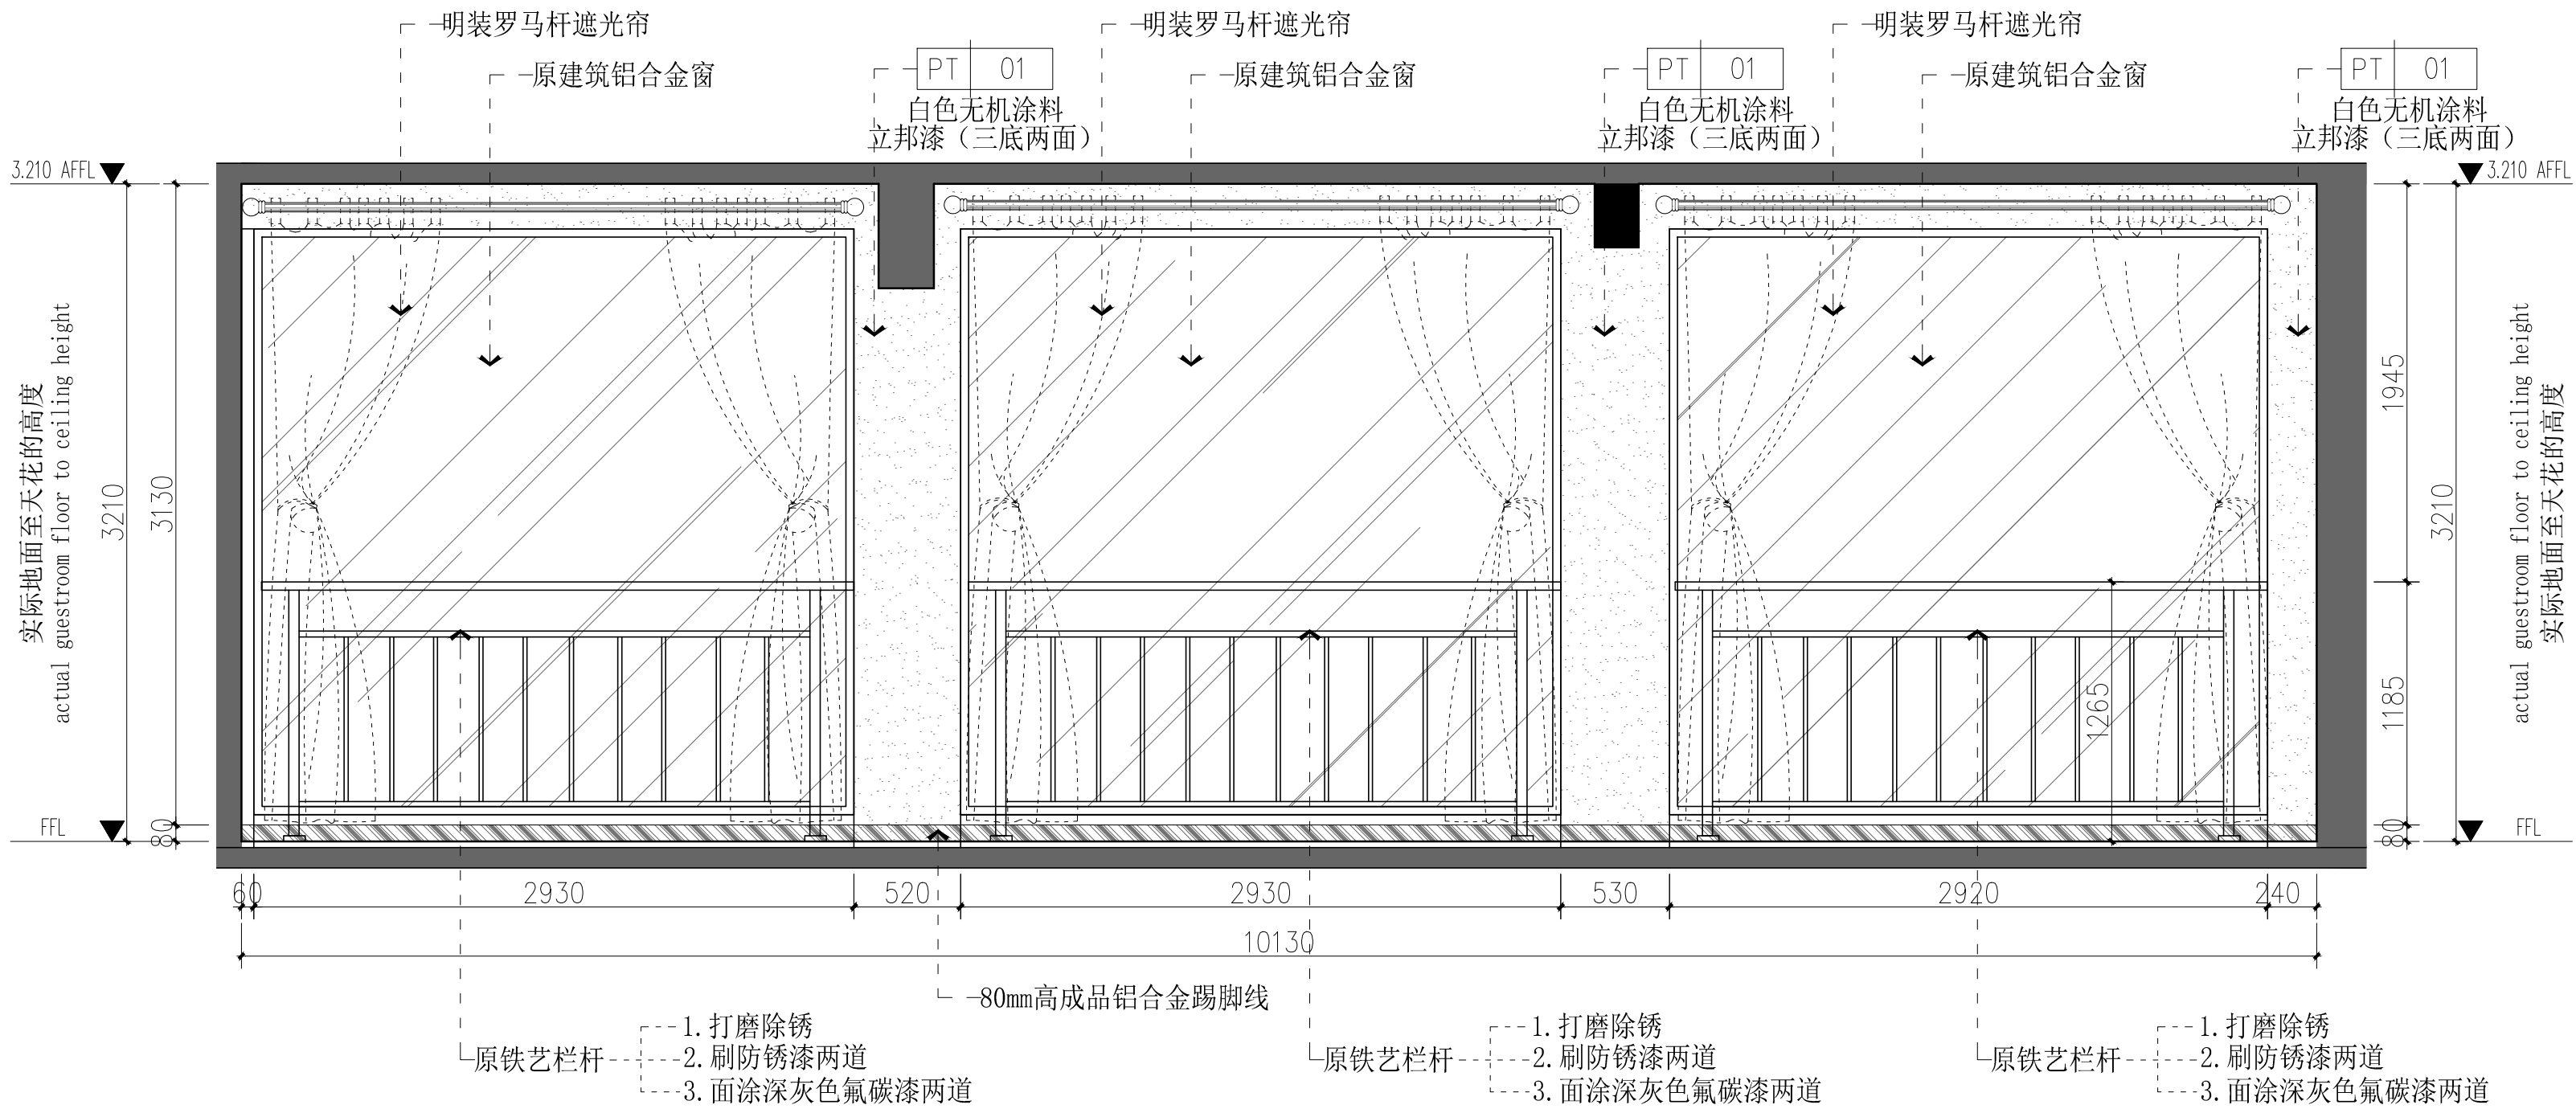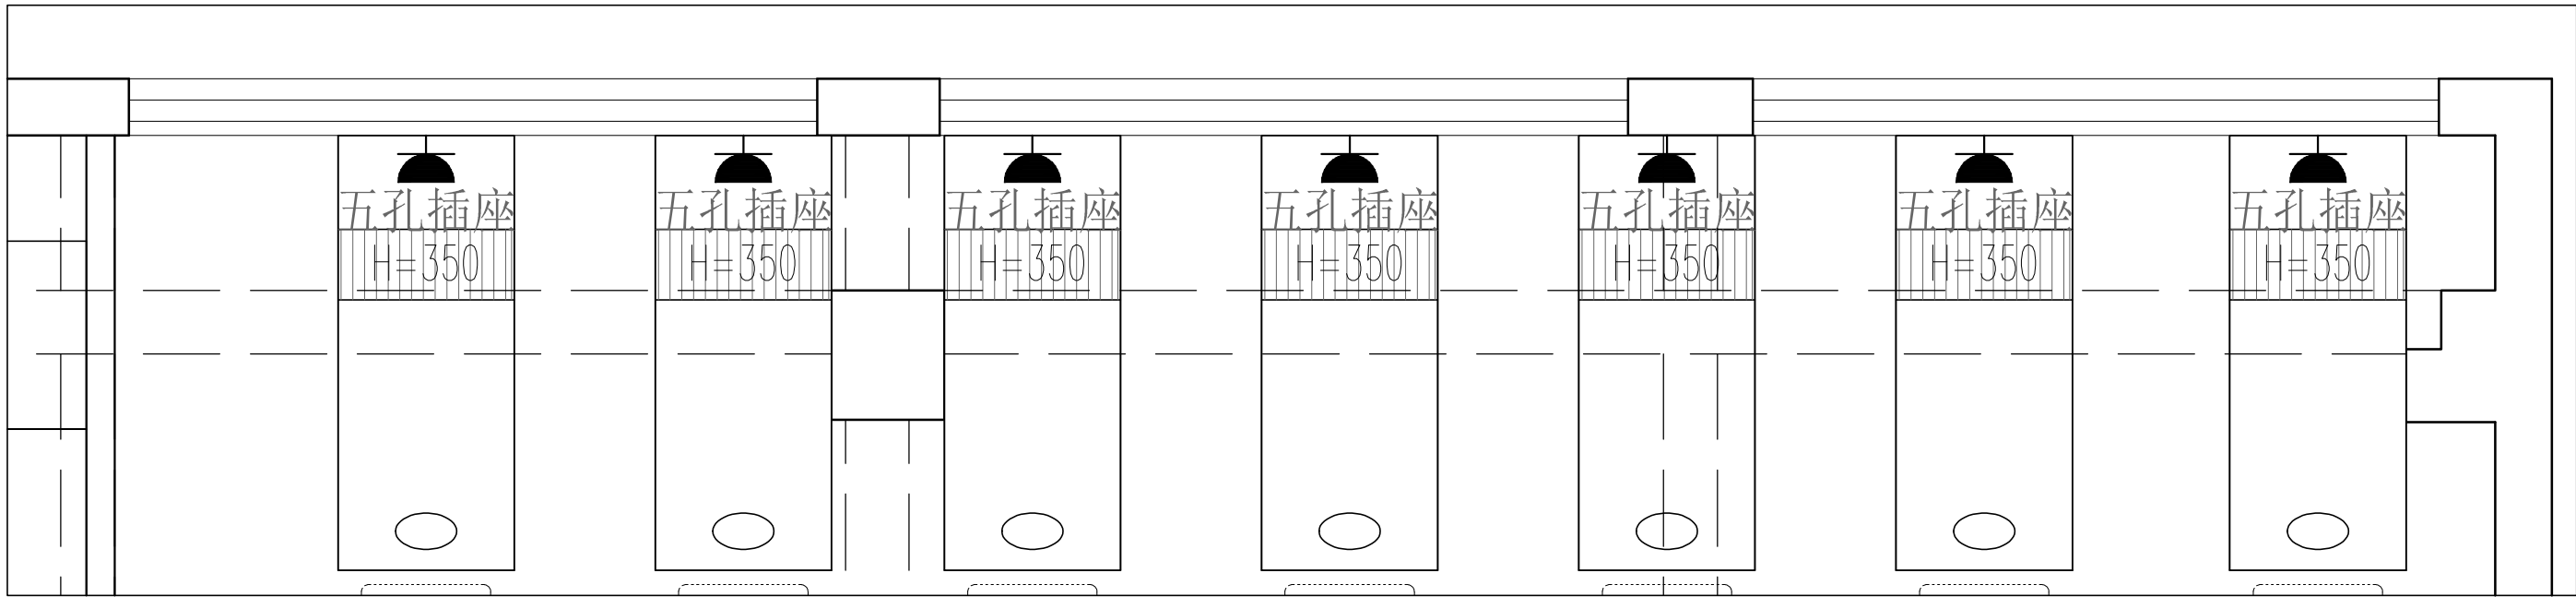


02

ELEVATION

立面图 SCALE 1:40

单位名称:

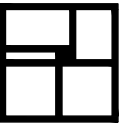

VISUAL FIELD DESIGN  
视界机构

NOTES 备注

1、非得本公司设计师之书面批准，不得随意将任何部分翻印，切勿以比例量度此图，一切依图内数字所示为准，施工单位必须在工地核对图内所示数字之准确，如发现任何矛盾处，应通知设计师，方可施工，否则施工单位须承担所有责任。  
2、设计方案一经发包方签字，即视为同意认可不得随意更改。若发包方推翻或更改已确认之设计方案，本公司将另行收取费用。

施工图审查批准单位:

施工图审查批准书证号:

图纸专用章:

备注:

部门

版本	图幅	图档	浏览	下载	外流
3.0	A3	存档	许可	审批	审批

工程名称:

福建省第二高级技工学校

建设单位:


审定	-	
工程负责人	-	
专业负责人	-	
审核	-	
校对	-	
设计	-	
制图	-	

图名:

立面图


工程编号	-
图别	装施
图号	IE-02
日期	2025.06

专业	姓名	日期	专业	姓名	日期
建筑			电气		
结构			暖通		
水卫					

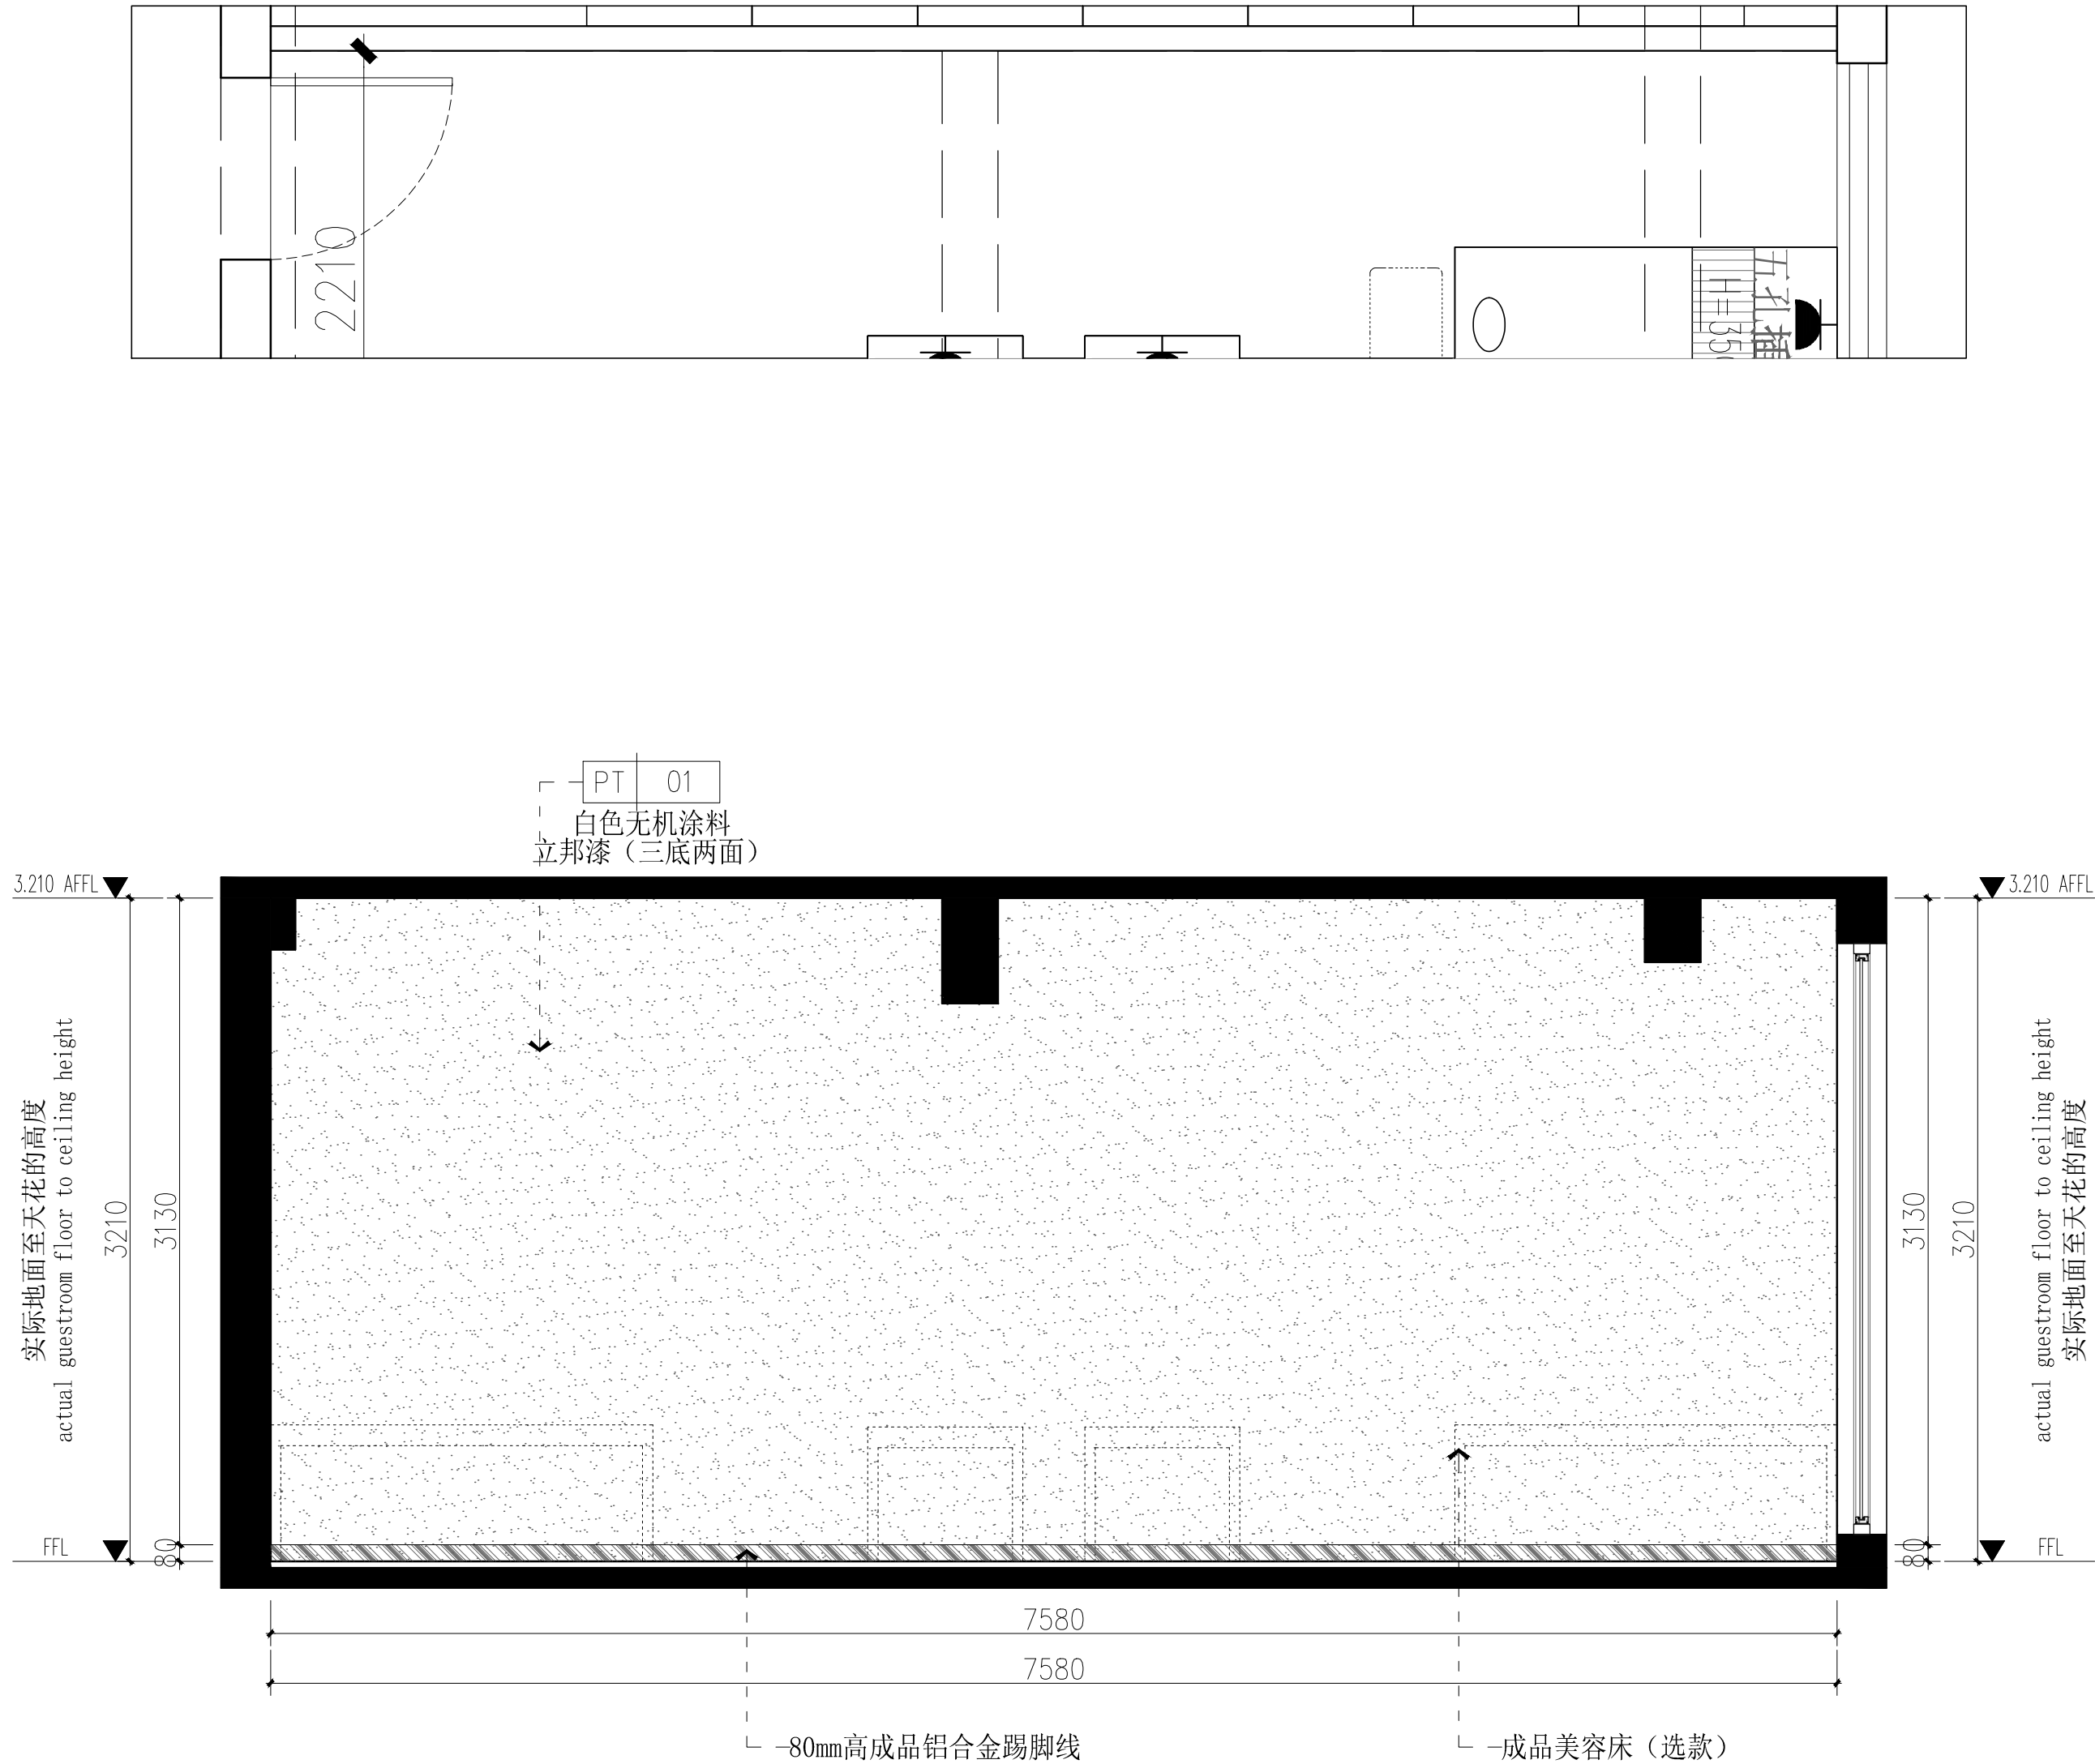

03 ELEVATION  
立面图 SCALE 1:40

单位名称:

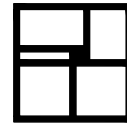

VISUAL FIELD DESIGN  
视界机构

NOTES 备注

1、非得本公司设计师之书面批准，不得随意将任何部分翻印，切勿以比例量度此图，一切依图内数字所示为准，施工单位必须在工地核对图内所示数字之准确，如发现任何矛盾处，应通知设计师，方可施工，否则施工单位须承担所有责任。

2、设计方案一经发包方签字，即视为同意认可不得随意更改。若发包方推翻或更改已确认之设计方案，本公司将另行收取费用。

施工图审查批准单位:

施工图审查批准书证号:

图纸专用章:

备 注:			部 门		
版本	图幅	图档	浏览	下载	外流
3.0	A3	存档	许可	审批	审批

工程名称:

福建省第二高级技工学校

建设单位:


审 定	-	
工程负责人	-	
专业负责人	-	
审 核	-	
校 对	-	
设 计	-	
制 图	-	

图名:

立面图


工程编号	-
图 别	装施
图 号	IE-03
日 期	2025.06

专业	姓名	日期	专业	姓名	日期
建筑			电气		
结构			暖通		
水卫					

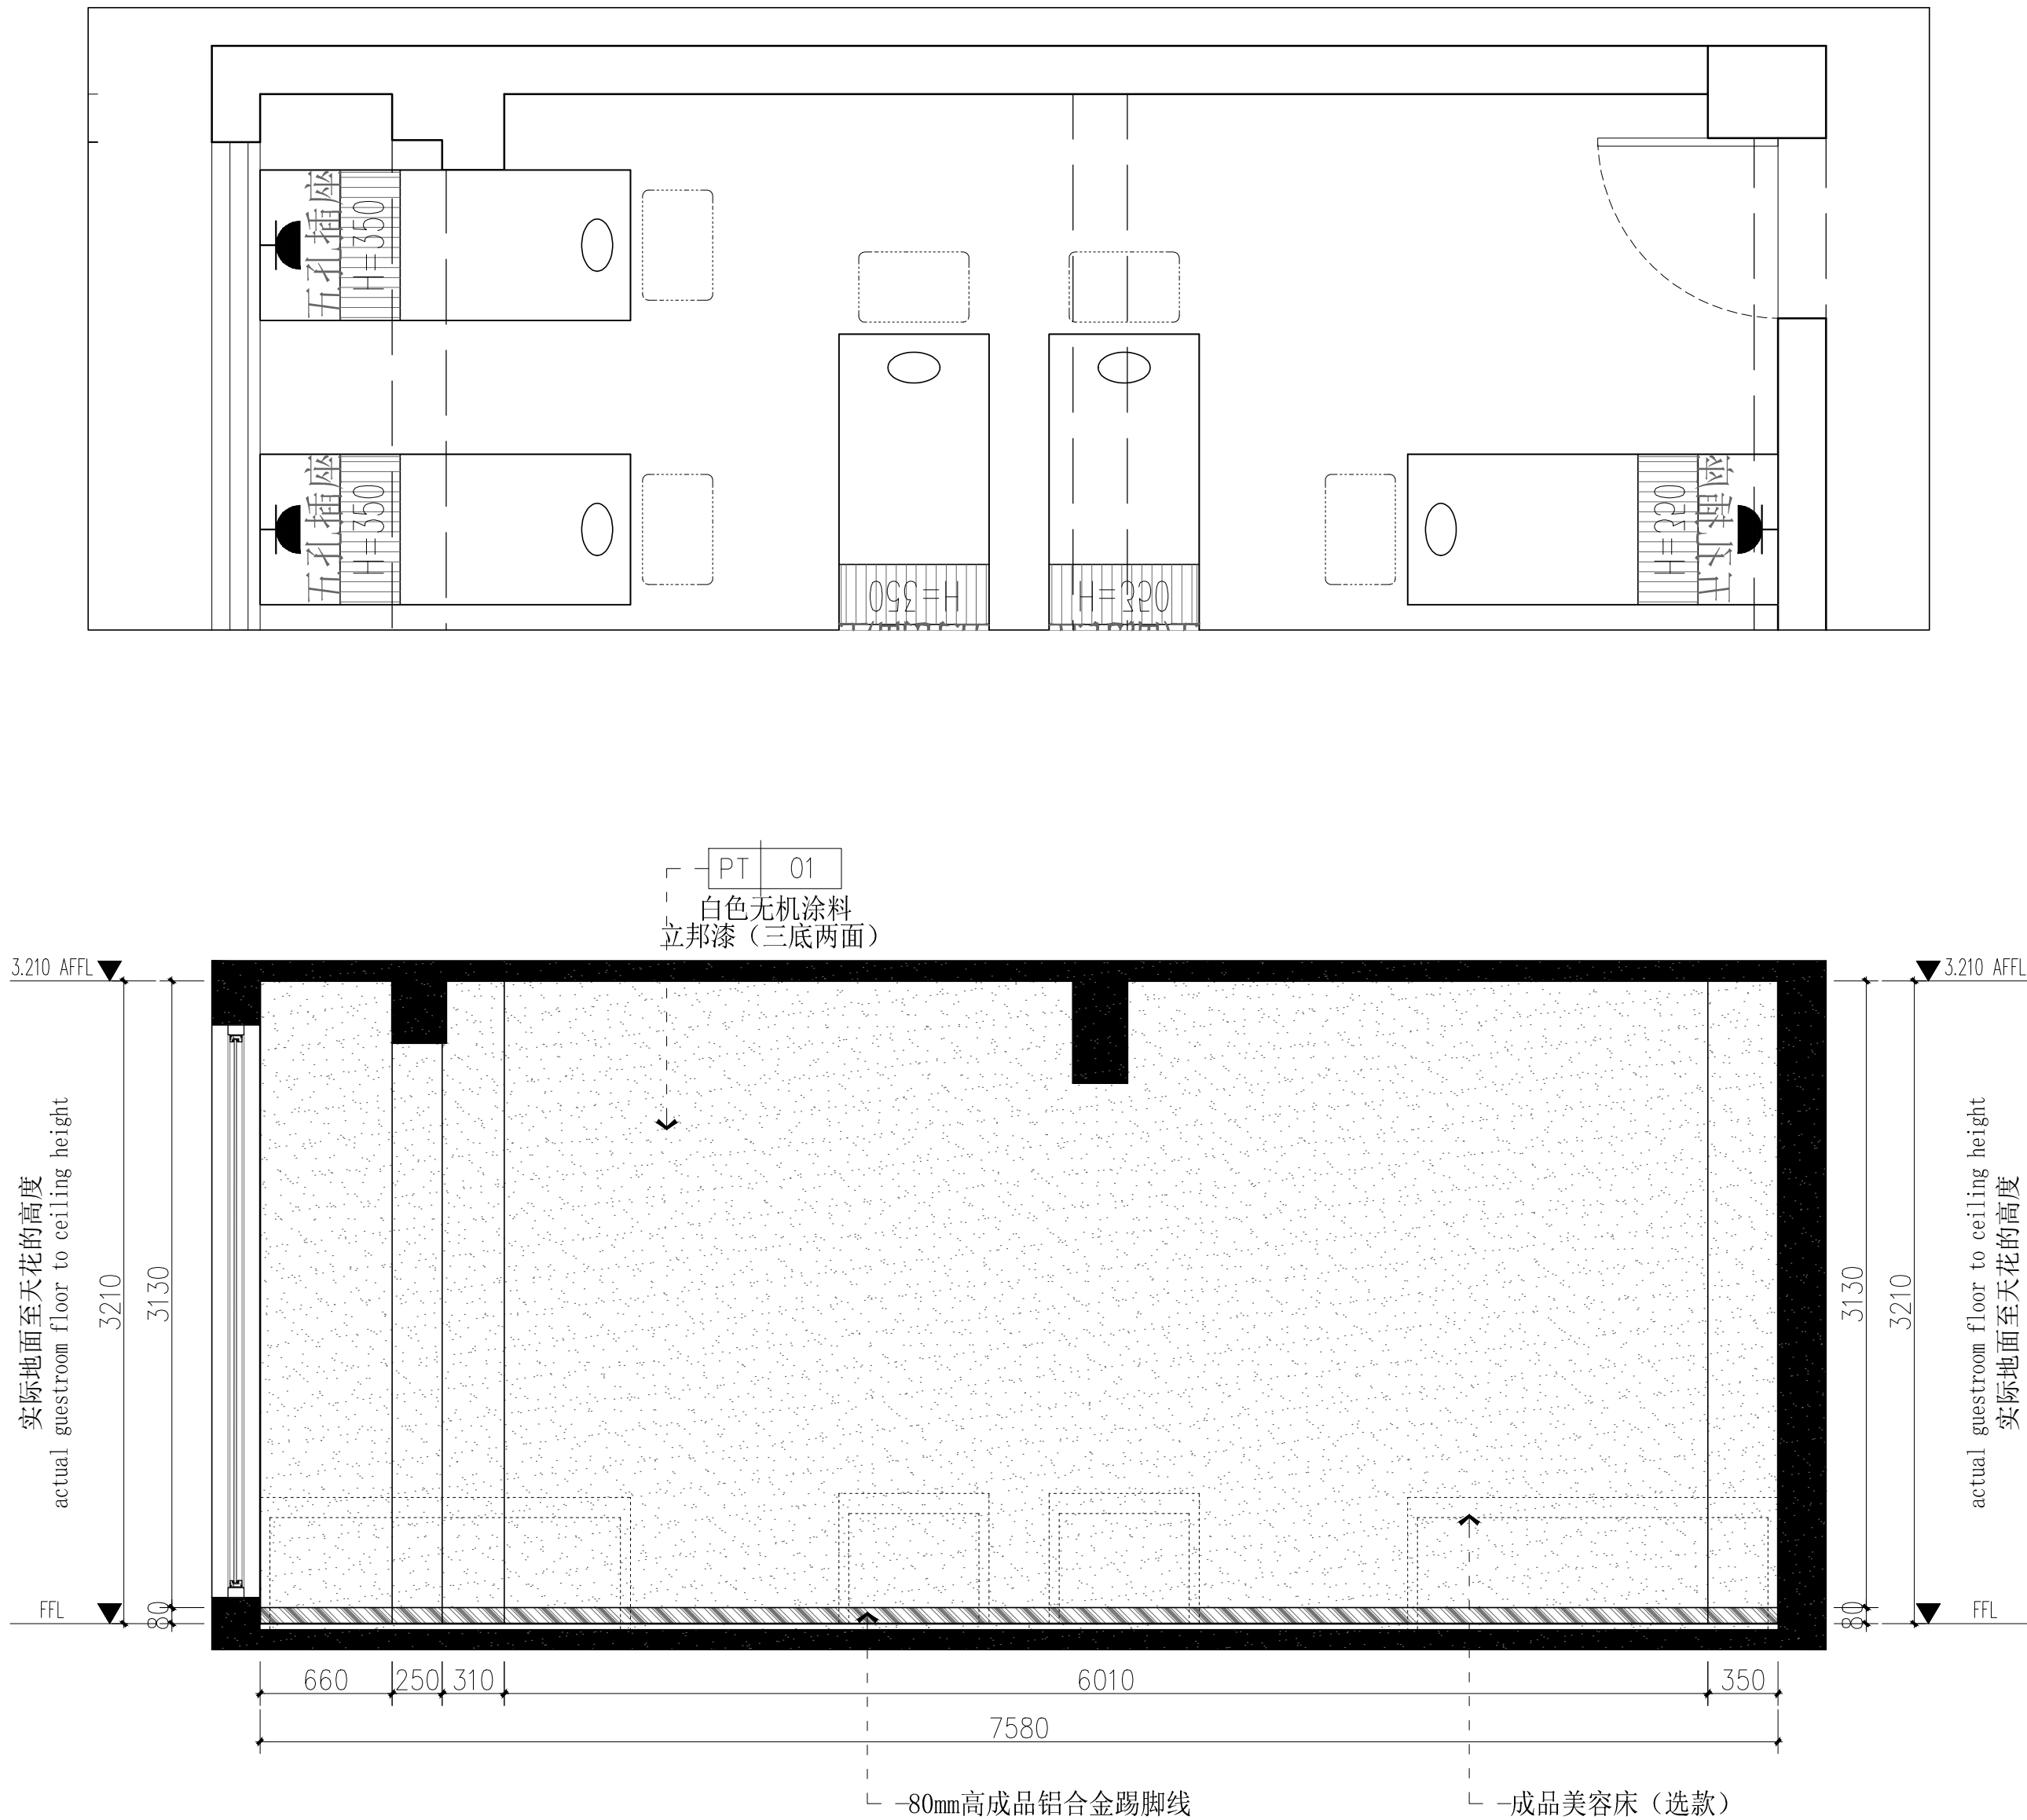

04 ELEVATION  
立面图 SCALE 1:40

单位名称:

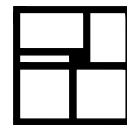

VISUAL FIELD DESIGN  
视界机构

NOTES 备注

1、非得本公司设计师之书面批准，不得随意将任何部分翻印，切勿以比例量度此图，一切依图内数字所示为准，施工单位必须在工地核对图内所示数字之准确，如发现任何矛盾处，应通知设计师，方可施工，否则施工单位须承担所有责任。  
2、设计方案一经发包方签字，即视为同意认可不得随意更改。若发包方推翻或更改已确认之设计方案，本公司将另行收取费用。

施工图审查批准单位:

施工图审查批准书证号:

图纸专用章:

备 注:

部门

版本

图幅

图档

浏览

下载

外流

3.0

A3

存档

许可

审批

审批

工程名称:

福建省第二高级技工学校

建设单位:

审 定

-

工程负责人

-

专业负责人

-

审 核

-

校 对

-

设 计

-

制 图

-

图名:

立面图

工程编号

-

图 别

装施



图 号

IE-04

日 期


2025.06

专业	姓名	日期
建筑		
结构		
水电		
暖通		
电气		
专业	姓名	日期
建筑		
结构		
水电		
暖通		
电气		

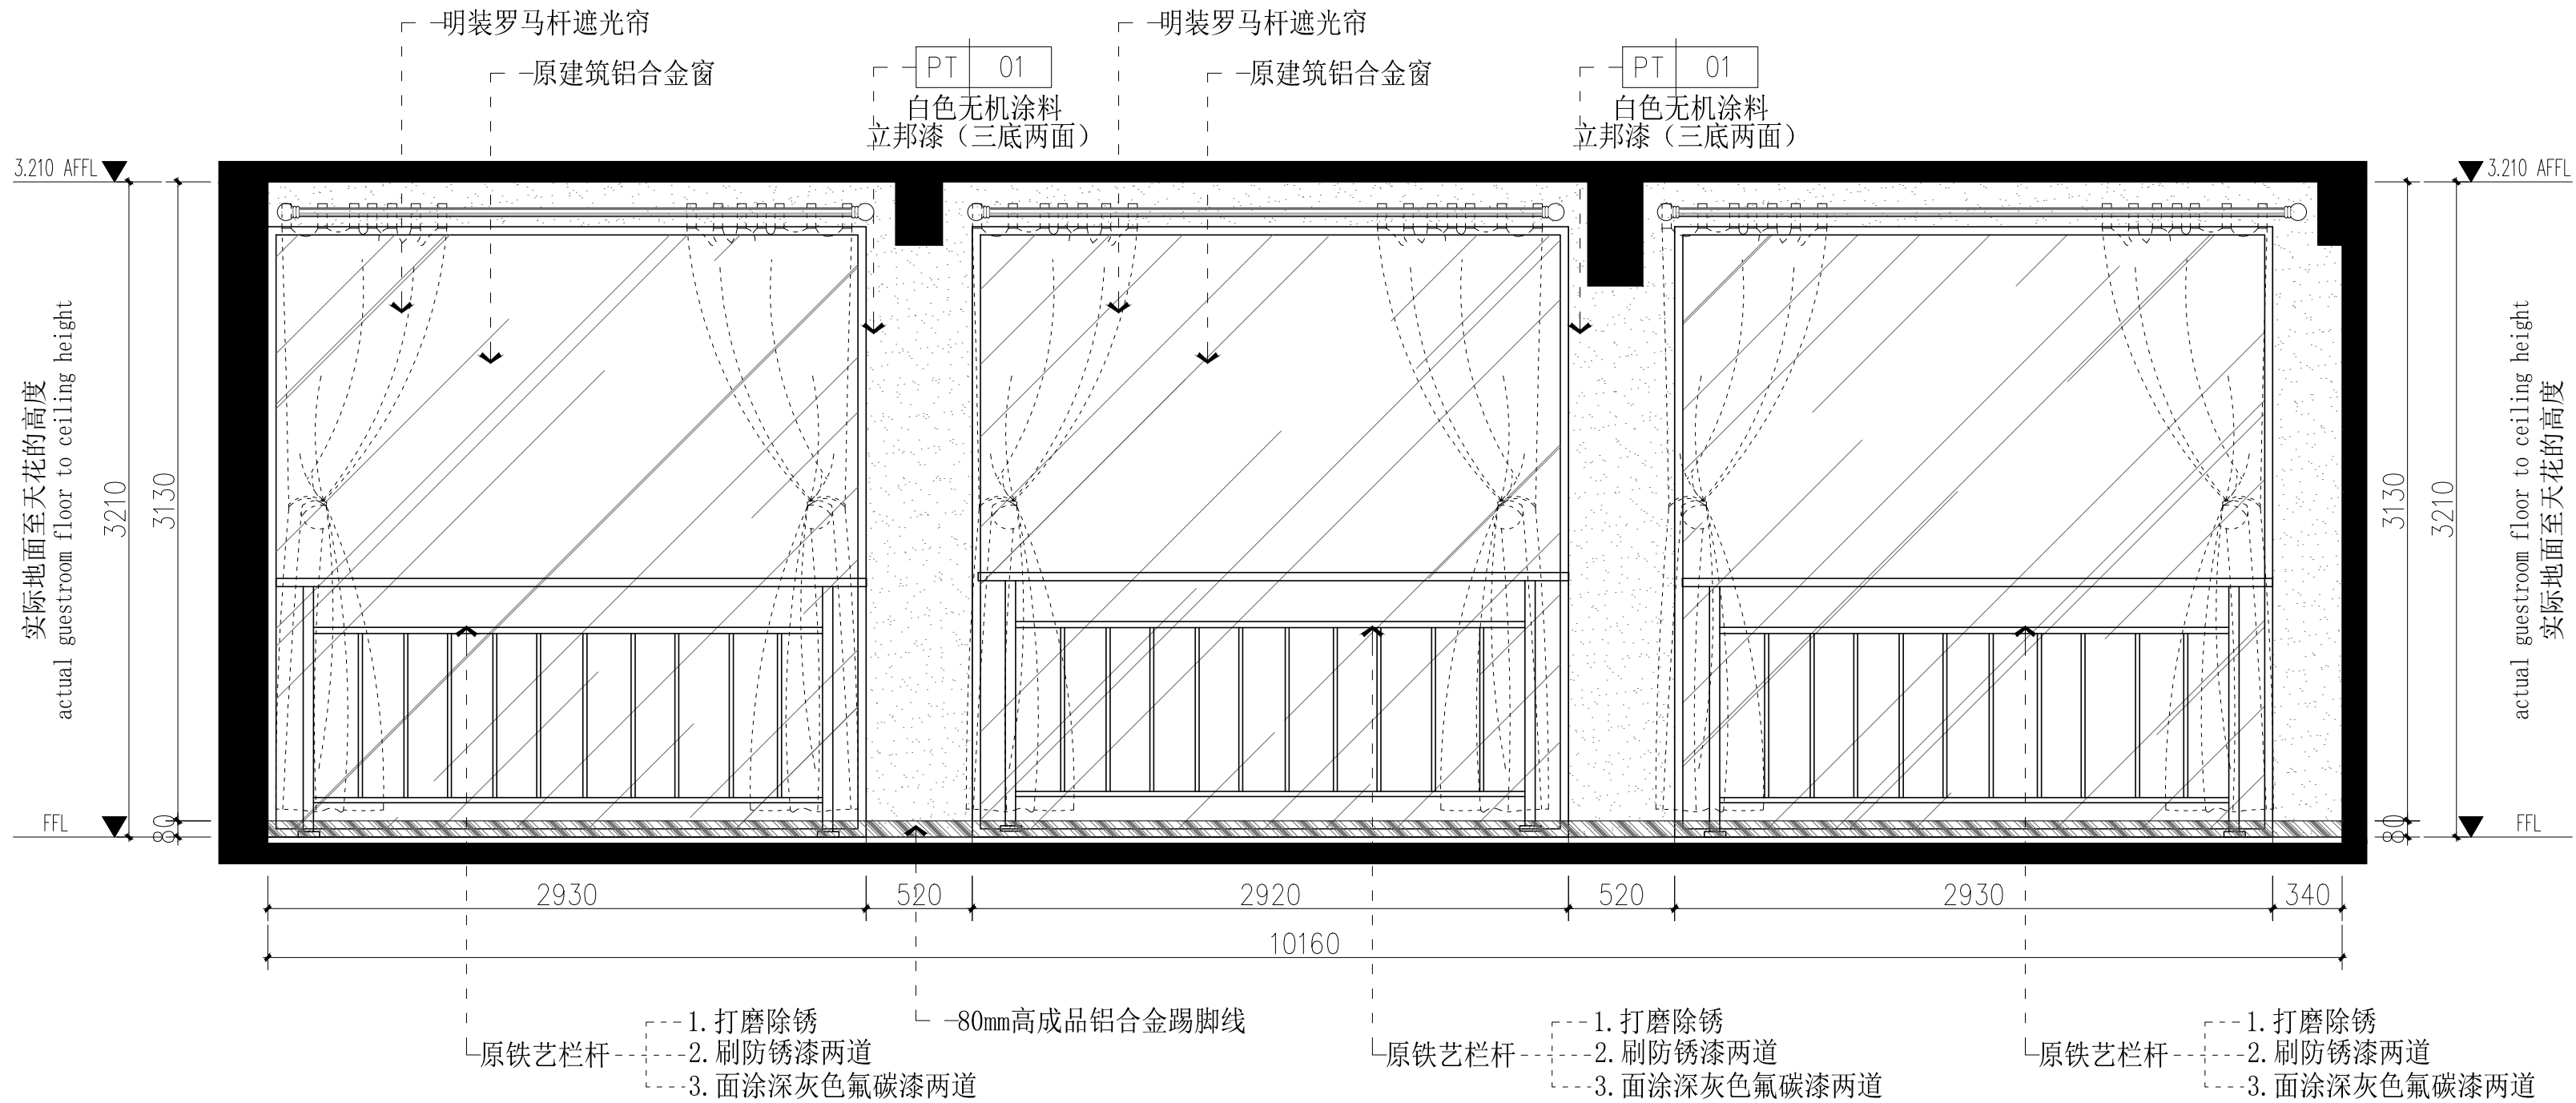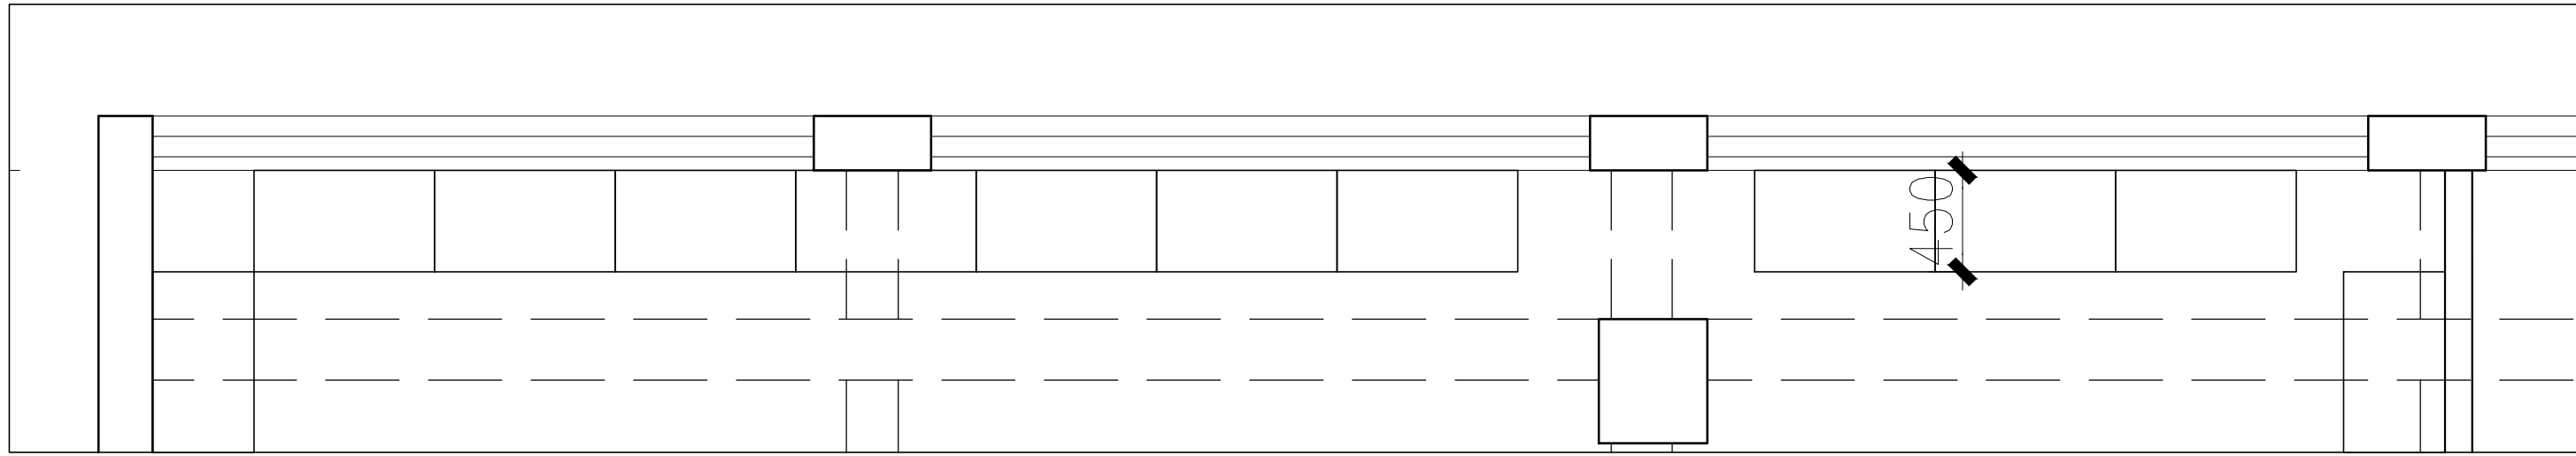

05 ELEVATION  
立面图 SCALE 1:40

单位名称:

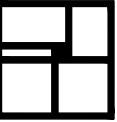

VISUAL FIELD DESIGN  
视界机构

NOTES 备注  
1、非得本公司设计师之书面批准，不得随意将任何部分翻印，切勿以比例量度此图，一切依图内数字所示为准，施工单位必须在工地核对图内所示数字之准确，如发现任何矛盾处，应通知设计师，方可施工，否则施工单位须承担所有责任。  
2、设计方案一经发包方签字，即视为同意认可不得随意更改。若发包方推翻或更改已确认之设计方案，本公司将另行收取费用。

施工图审查批准单位:

施工图审查批准书证号:

图纸专用章:

备 注:	部门	
版本	图幅	图档
3.0	A3	存档
浏览	下载	外流
许可	审批	审批

工程名称:  
福建省第二高级技工学校



建设单位:

审 定	-	
工程负责人	-	
专业负责人	-	
审 核	-	
校 对	-	
设 计	-	
制 图	-	

图名:  
立面图


工程编号	-
图 别	装施
图 号	IE-05
日 期	2025.06

专业	姓名	日期	专业	姓名	日期
建筑			电气		
结构			暖通		
水卫					

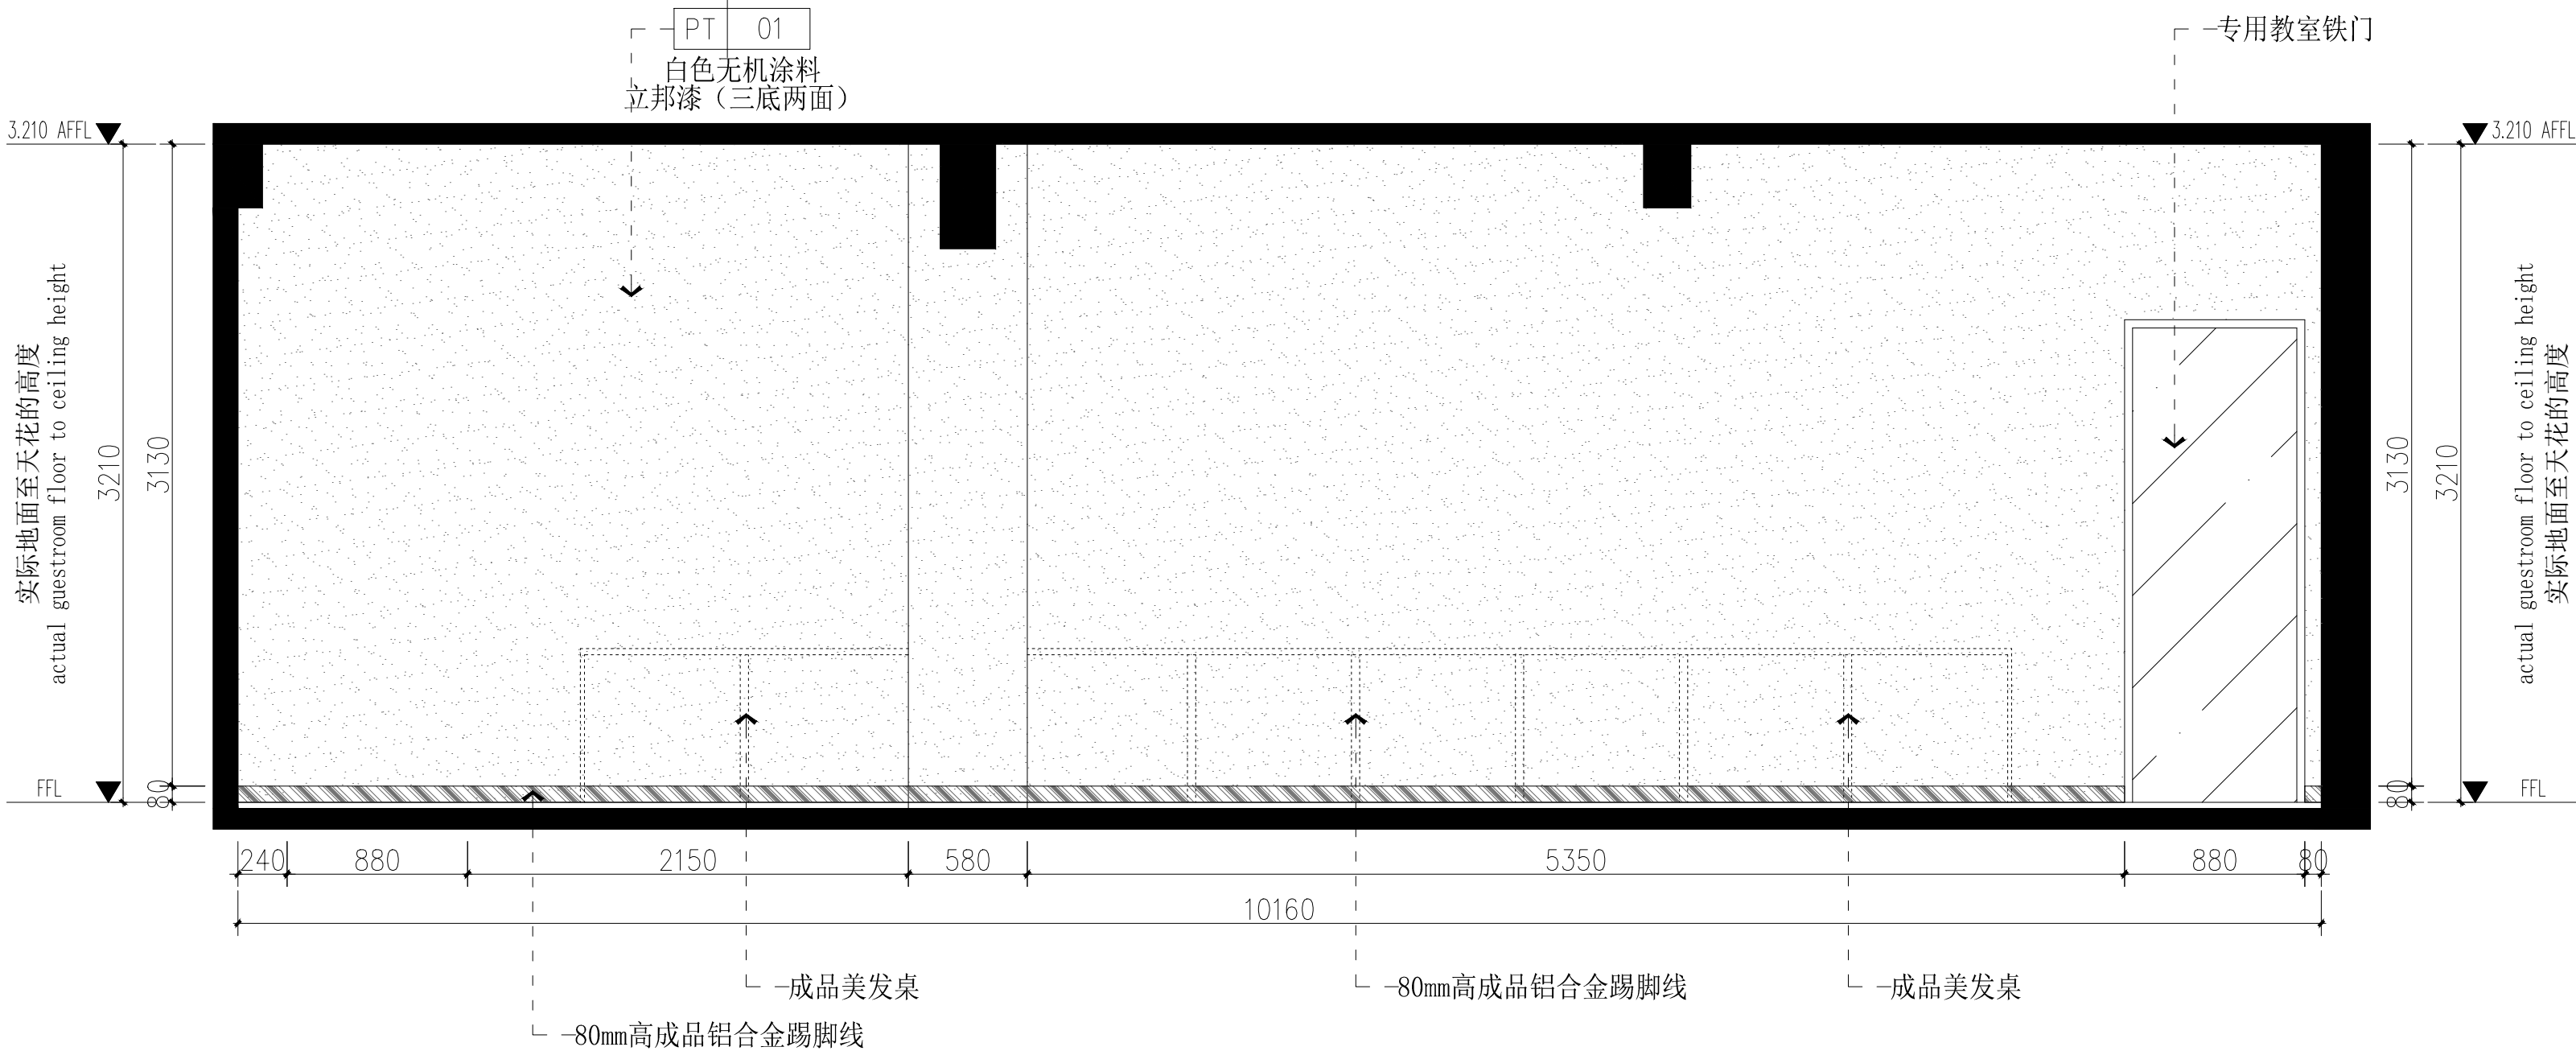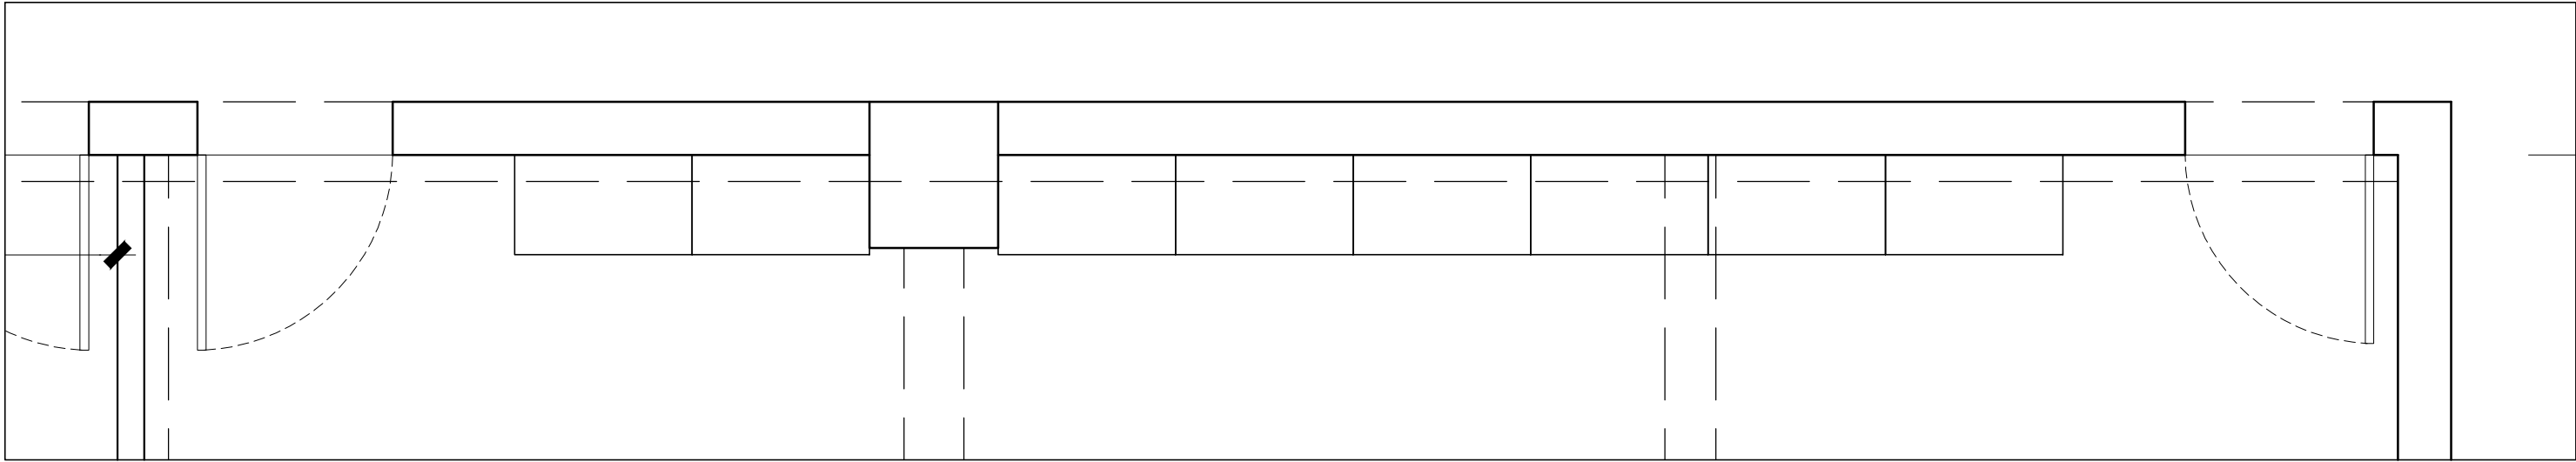

06 ELEVATION  
立面图 SCALE 1:40

单位名称:

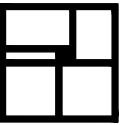

VISUAL FIELD DESIGN  
视界机构

NOTES 备注

1、非得本公司设计师之书面批准，不得随意将任何部分翻印，切勿以比例量度此图，一切依图内数字所示为准，施工单位必须在工地核对图内所示数字之准确，如发现任何矛盾处，应通知设计师，方可施工，否则施工单位须承担所有责任。  
2、设计方案一经发包方签字，即视为同意认可不得随意更改。若发包方推翻或更改已确认之设计方案，本公司将另行收取费用。

施工图审查批准单位:

施工图审查批准书证号:

图纸专用章:

备 注:

部门

版本

图幅

图档

浏览

下载

外流

3.0

A3

存档

许可

审批

审批

工程名称:

福建省第二高级技工学校

建设单位:

审 定

-

工程负责人

-

专业负责人

-

审 核

-

校 对

-

设 计

-

制 图

-

图名:

立面图

工程编号

-

图 别

装施



图 号

IE-06

日 期


2025.06

专业	姓名	日期	专业	姓名	日期
建筑			电气		
结构			暖通		
水卫					

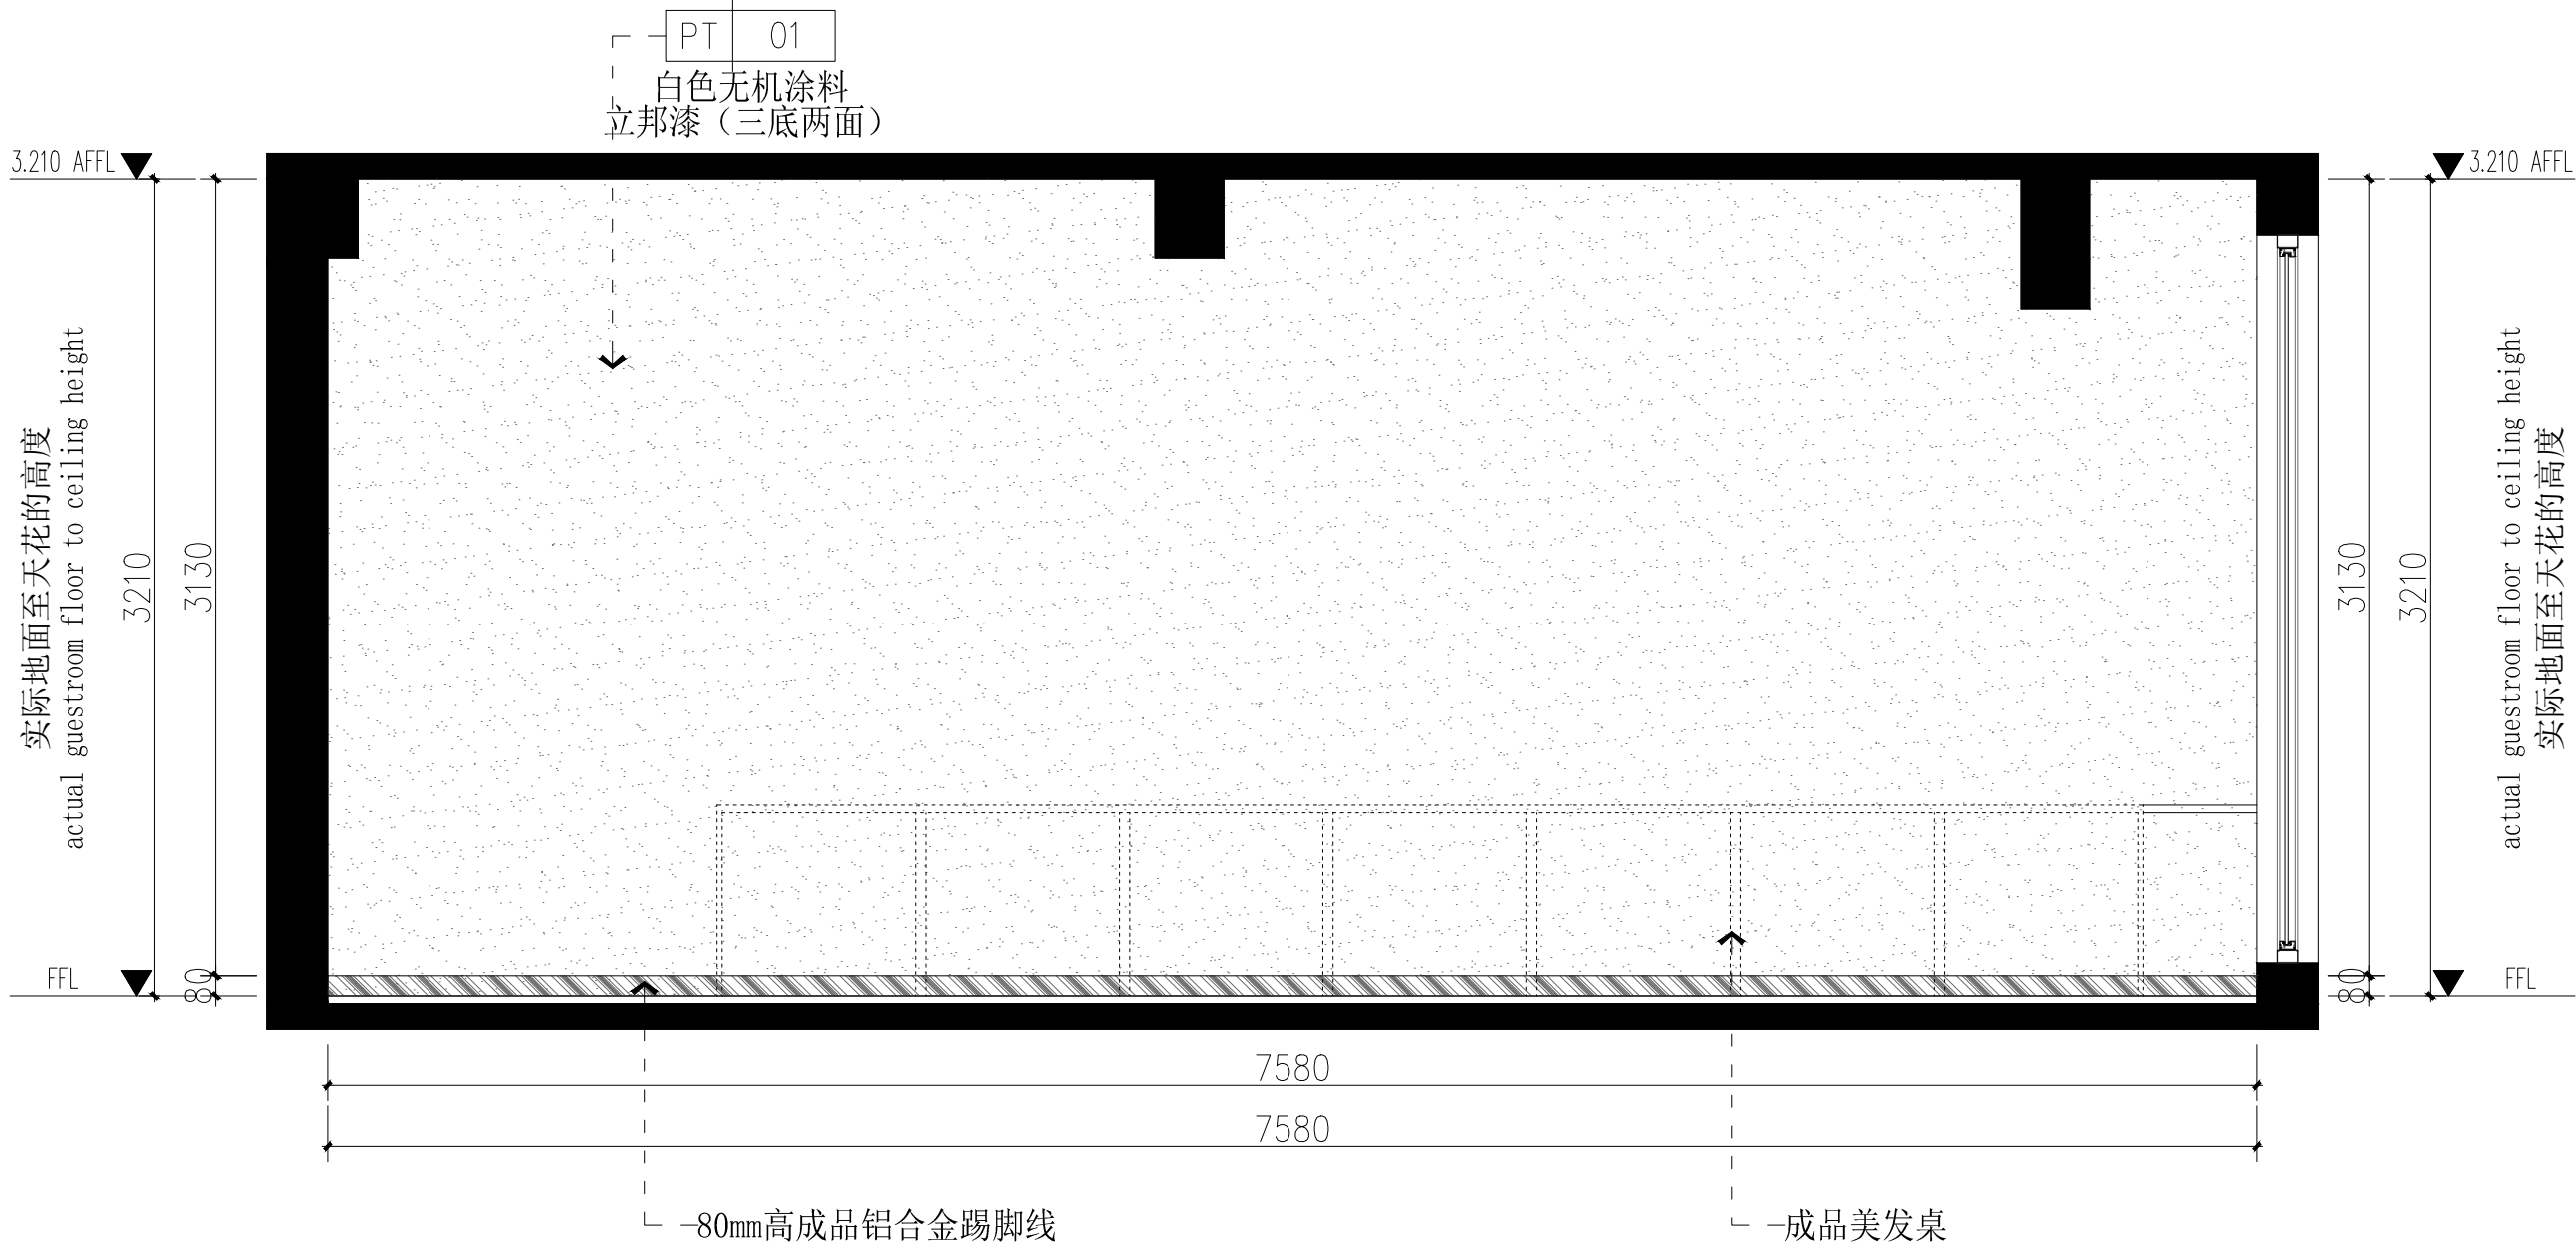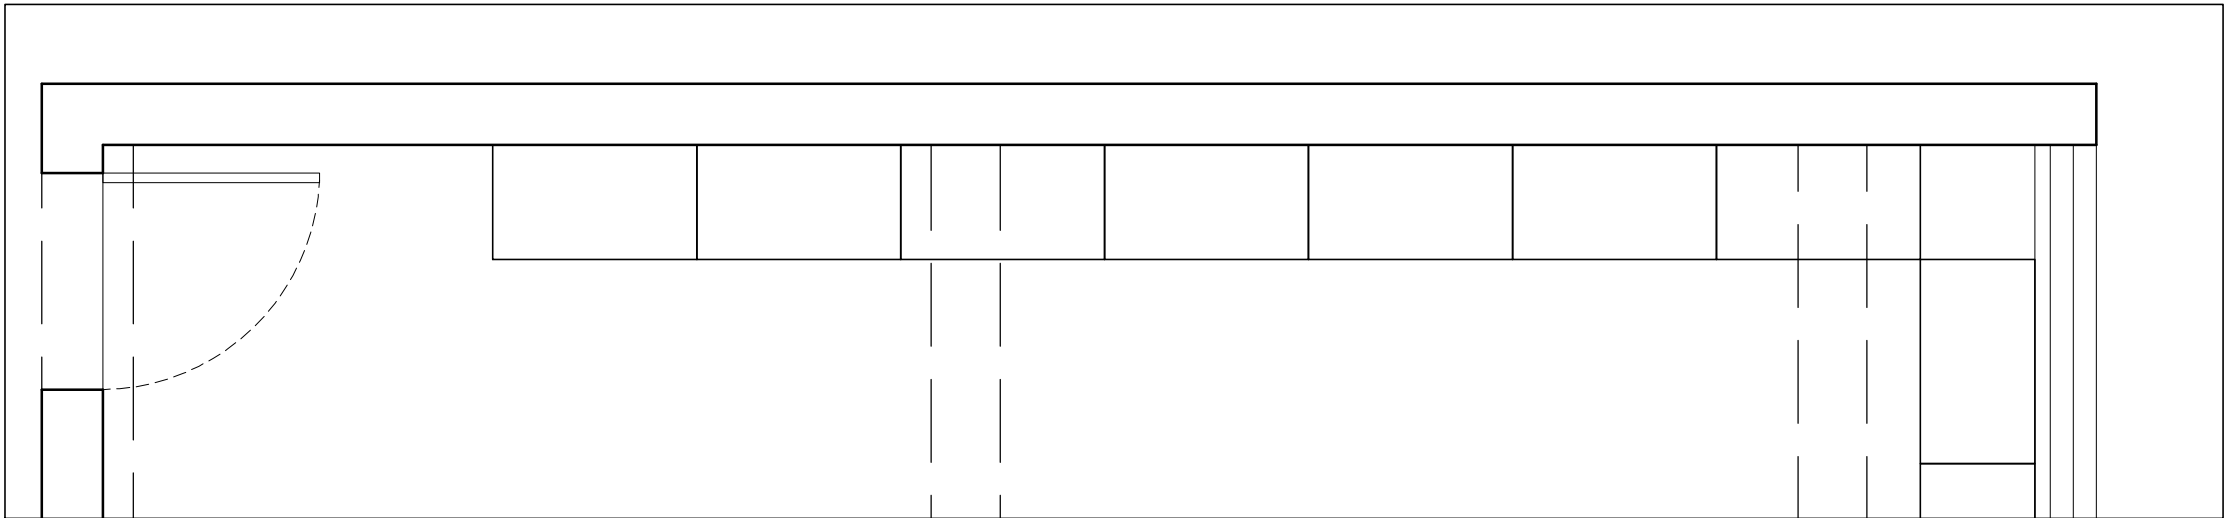

07 ELEVATION  
立面图 SCALE 1:40

单位名称:



VISUAL FIELD DESIGN  
视界机构

NOTES 备注  
1、非得本公司设计师之书面批准，不得随意将任何部分翻印，切勿以比例量度此图，一切依图内数字所示为准，施工单位必须在工地核对图内所示数字之准确，如发现任何矛盾处，应通知设计师，方可施工，否则施工单位须承担所有责任。  
2、设计方案一经发包方签字，即视为同意认可不得随意更改。 若发包方推翻或更改已确认之设计方案，本公司将另行收取费用。

施工图审查批准单位:

施工图审查批准书证号:

图纸专用章:

备 注:			部 门		
版本	图幅	图档	浏览	下载	外流
3.0	A3	存档	许可	审批	审批

工程名称:  
福建省第二高级技工学校


建设单位:

审 定	-	
工程负责人	-	
专业负责人	-	
审 核	-	
校 对	-	
设 计	-	
制 图	-	

图名:  
立面图

工程编号	-
图 别	装施
图 号	IE-07
日 期	2025.06

专业	姓名	日期	专业	姓名	日期
建筑			电气		
结构			暖通		
水卫					

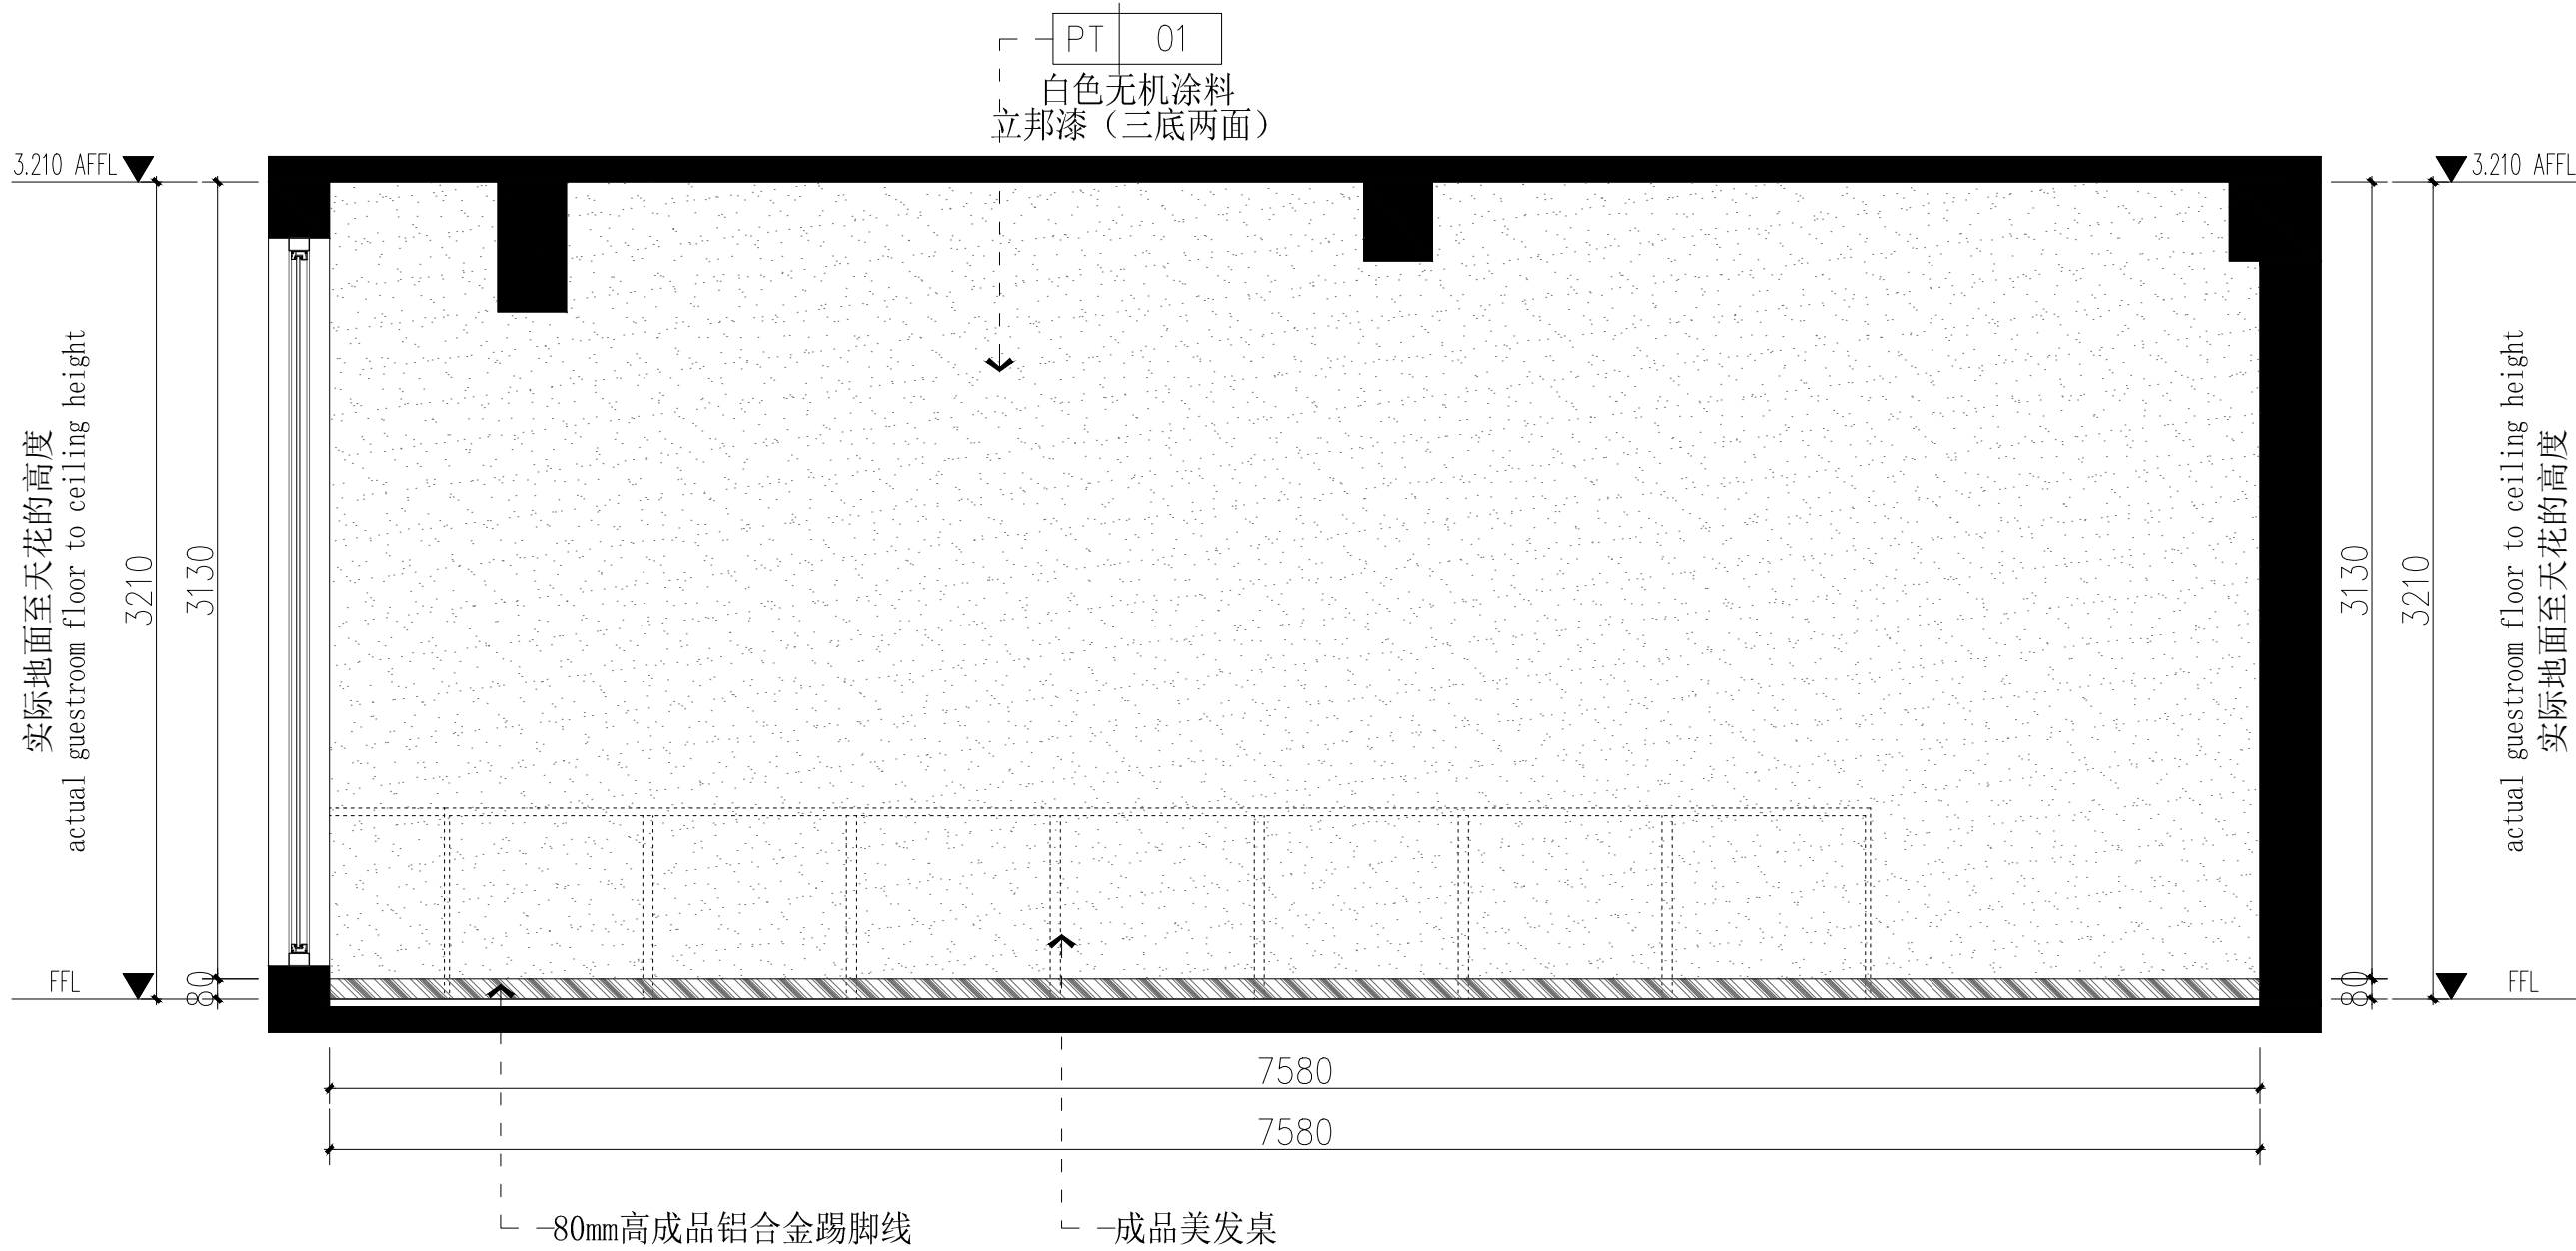


08

ELEVATION

立面图 SCALE 1:40

单位名称:

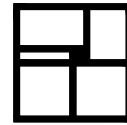

VISUAL FIELD DESIGN  
视界机构

NOTES 备注

1、非得本公司设计师之书面批准，不得随意将任何部分翻印，切勿以比例量度此图，一切依图内数字所示为准，施工单位必须在工地核对图内所示数字之准确，如发现任何矛盾处，应通知设计师，方可施工，否则施工单位须承担所有责任。  
2、设计方案一经发包方签字，即视为同意认可不得随意更改。若发包方推翻或更改已确认之设计方案，本公司将另行收取费用。

施工图审查批准单位:

施工图审查批准书证号:

图纸专用章:

备 注:

部门

版本

图幅

图档

浏览

下载

外流

3.0

A3

存档

许可

审批

审批

工程名称:

福建省第二高级技工学校

建设单位:

审 定

-

工程负责人

-

专业负责人

-

审 核

-

校 对

-

设 计

-

制 图

-

图名:

立面图

工程编号

-

图 别

装施



图 号

IE-08

日 期

2025.06

专业	姓名	日期
建筑		
结构		
水电		
暖通		
电气		
专业	姓名	日期
建筑		
结构		
水电		
暖通		
电气		

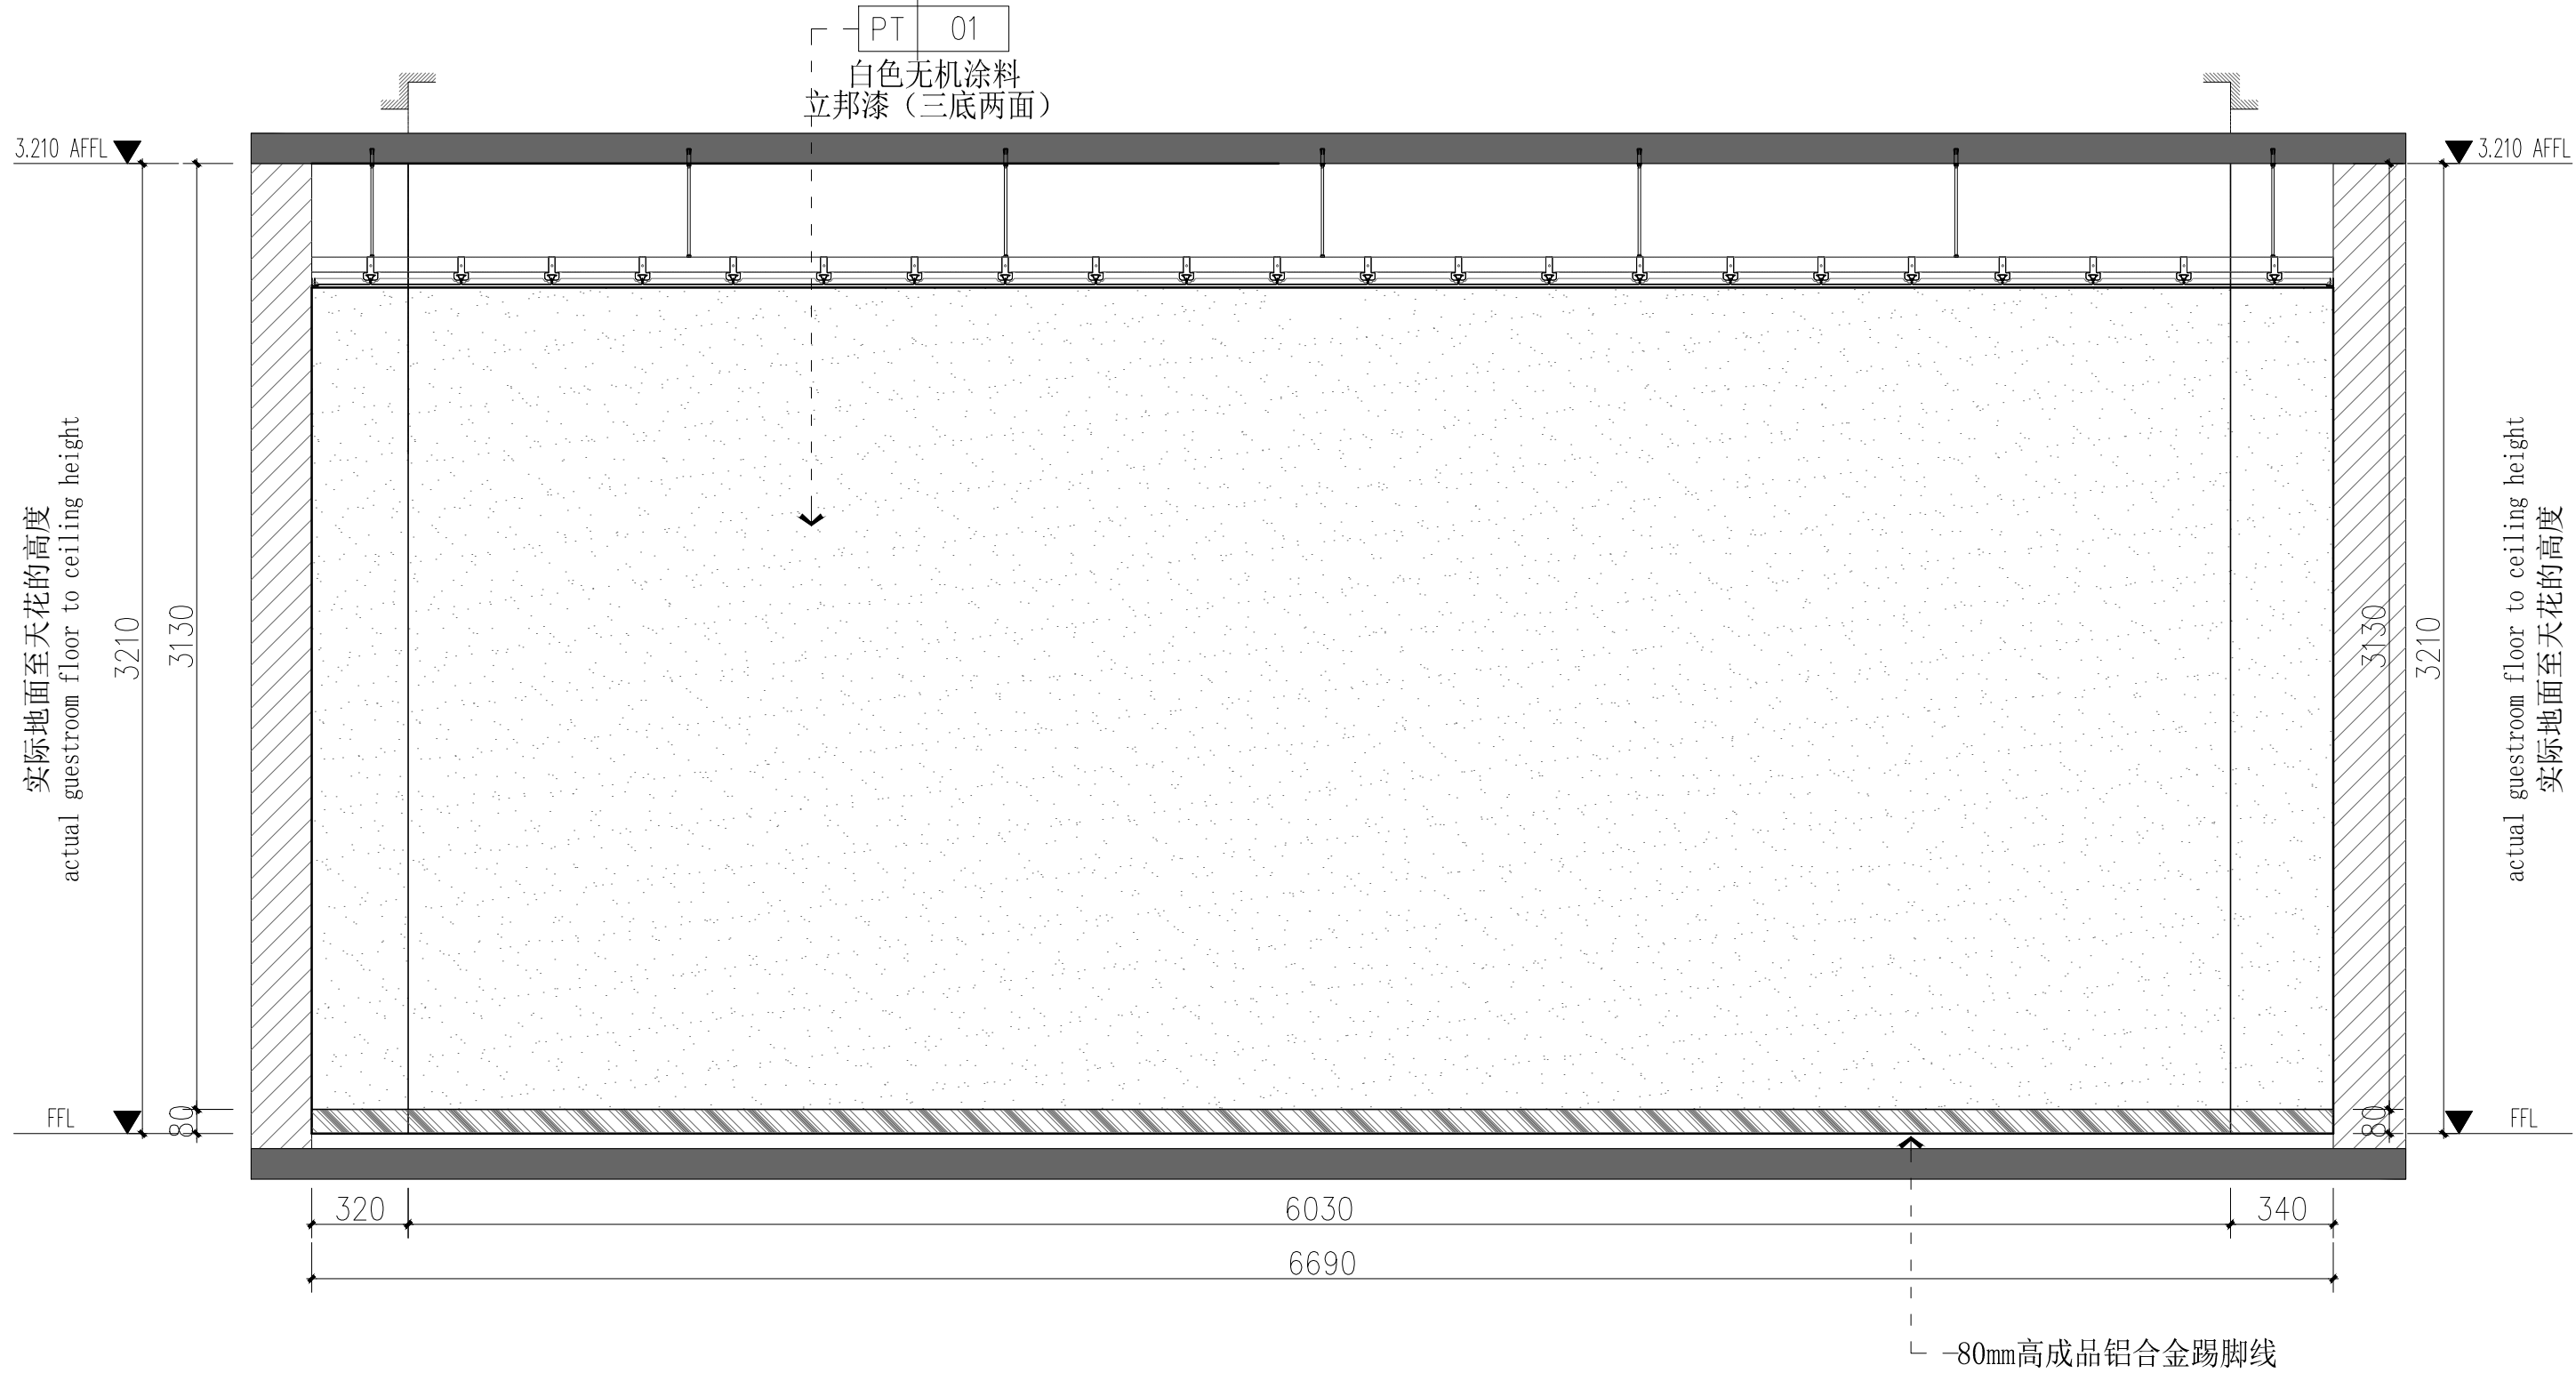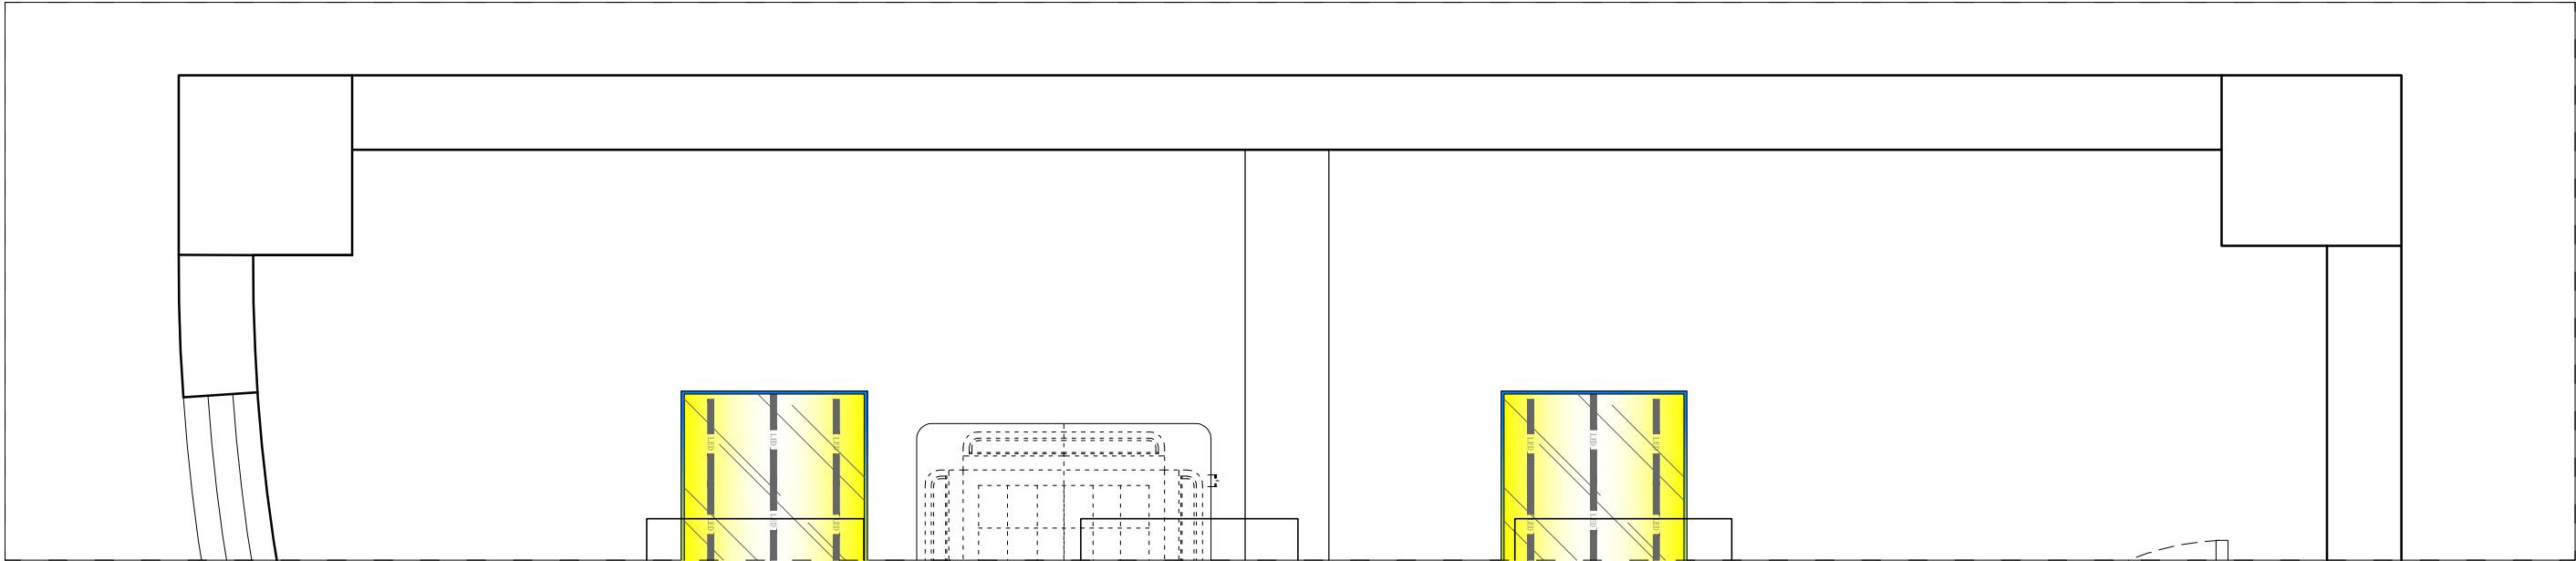


09

ELEVATION

立面图 SCALE 1:30

单位名称:

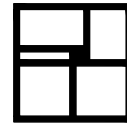

VISUAL FIELD DESIGN  
视界机构

NOTES 备注

1、非得本公司设计师之书面批准，不得随意将任何部分翻印，切勿以比例量度此图，一切依图内数字所示为准，施工单位必须在工地核对图内所示数字之准确，如发现任何矛盾处，应通知设计师，方可施工，否则施工单位须承担所有责任。  
2、设计方案一经发包方签字，即视为同意认可不得随意更改。若发包方推翻或更改已确认之设计方案，本公司将另行收取费用。

施工图审查批准单位:

施工图审查批准书证号:

图纸专用章:

备 注:

部门

版本

图幅

图档

浏览

下载

外流

3.0

A3

存档

许可

审批

审批

工程名称:

福建省第二高级技工学校

建设单位:

审 定

-

工程负责人

-

专业负责人

-

审 核

-

校 对

-

设 计

-

制 图

-

图名:

立面图

工程编号

-

图 别

装施

图 号


IE-09

日 期

2025.06




专业	姓名	日期	专业	姓名	日期
建筑			电气		
结构			暖通		
水卫					

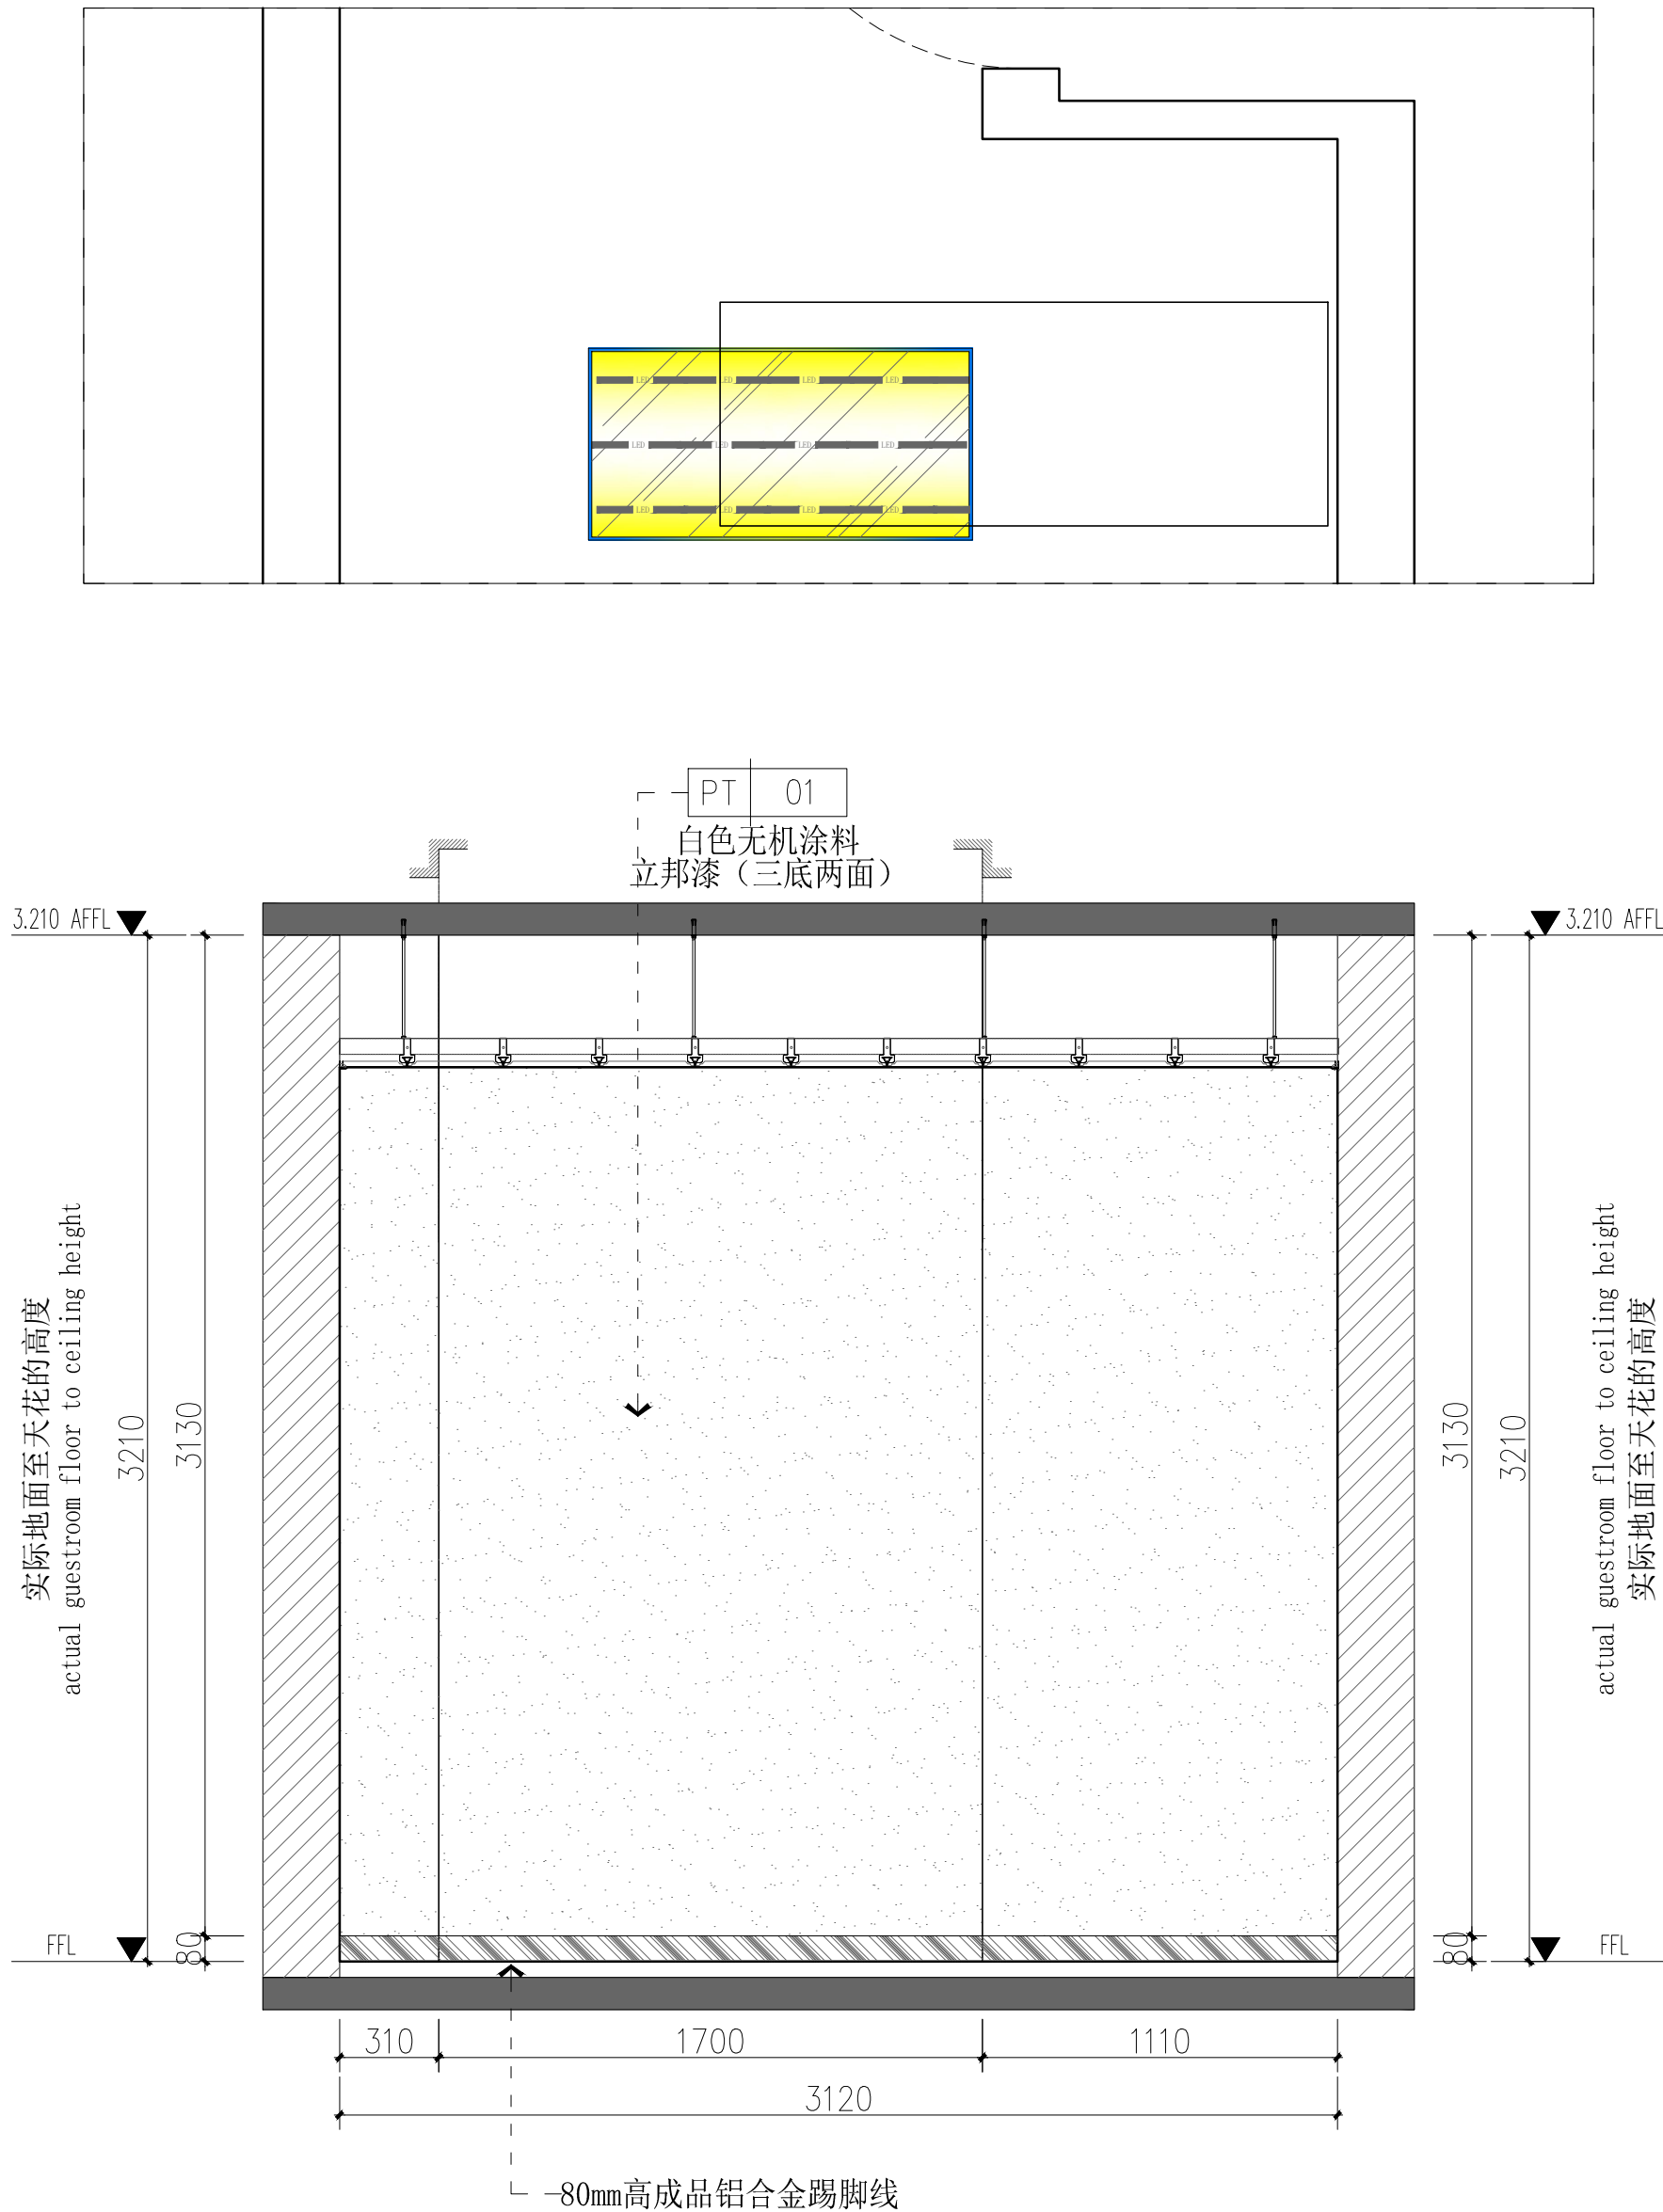

10 ELEVATION  
立面图 SCALE 1:30

单位名称:

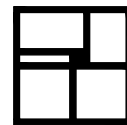

VISUAL FIELD DESIGN  
视界机构

NOTES 备注

1、非得本公司设计师之书面批准，不得随意将任何部分翻印，切勿以比例量度此图，一切依图内数字所示为准，施工单位必须在工地核对图内所示数字之准确，如发现任何矛盾处，应通知设计师，方可施工，否则施工单位须承担所有责任。

2、设计方案一经发包方签字，即视为同意认可不得随意更改。若发包方推翻或更改已确认之设计方案，本公司将另行收取费用。

施工图审查批准单位:

施工图审查批准书证号:

图纸专用章:

备 注:

部门

版本

图幅

图档

浏览

下载

外流

3.0

A3

存档

许可

审批

审批

工程名称:

福建省第二高级技工学校

建设单位:

审 定

-

工程负责人

-

专业负责人

-

审 核

-

校 对

-

设 计

-

制 图

-

图名:

立面图

工程编号

-

图 别

装施


图 号

IE-10

日 期

2025.06

专业	姓名	日期	专业	姓名	日期
建筑			电气		
结构			暖通		
水卫					

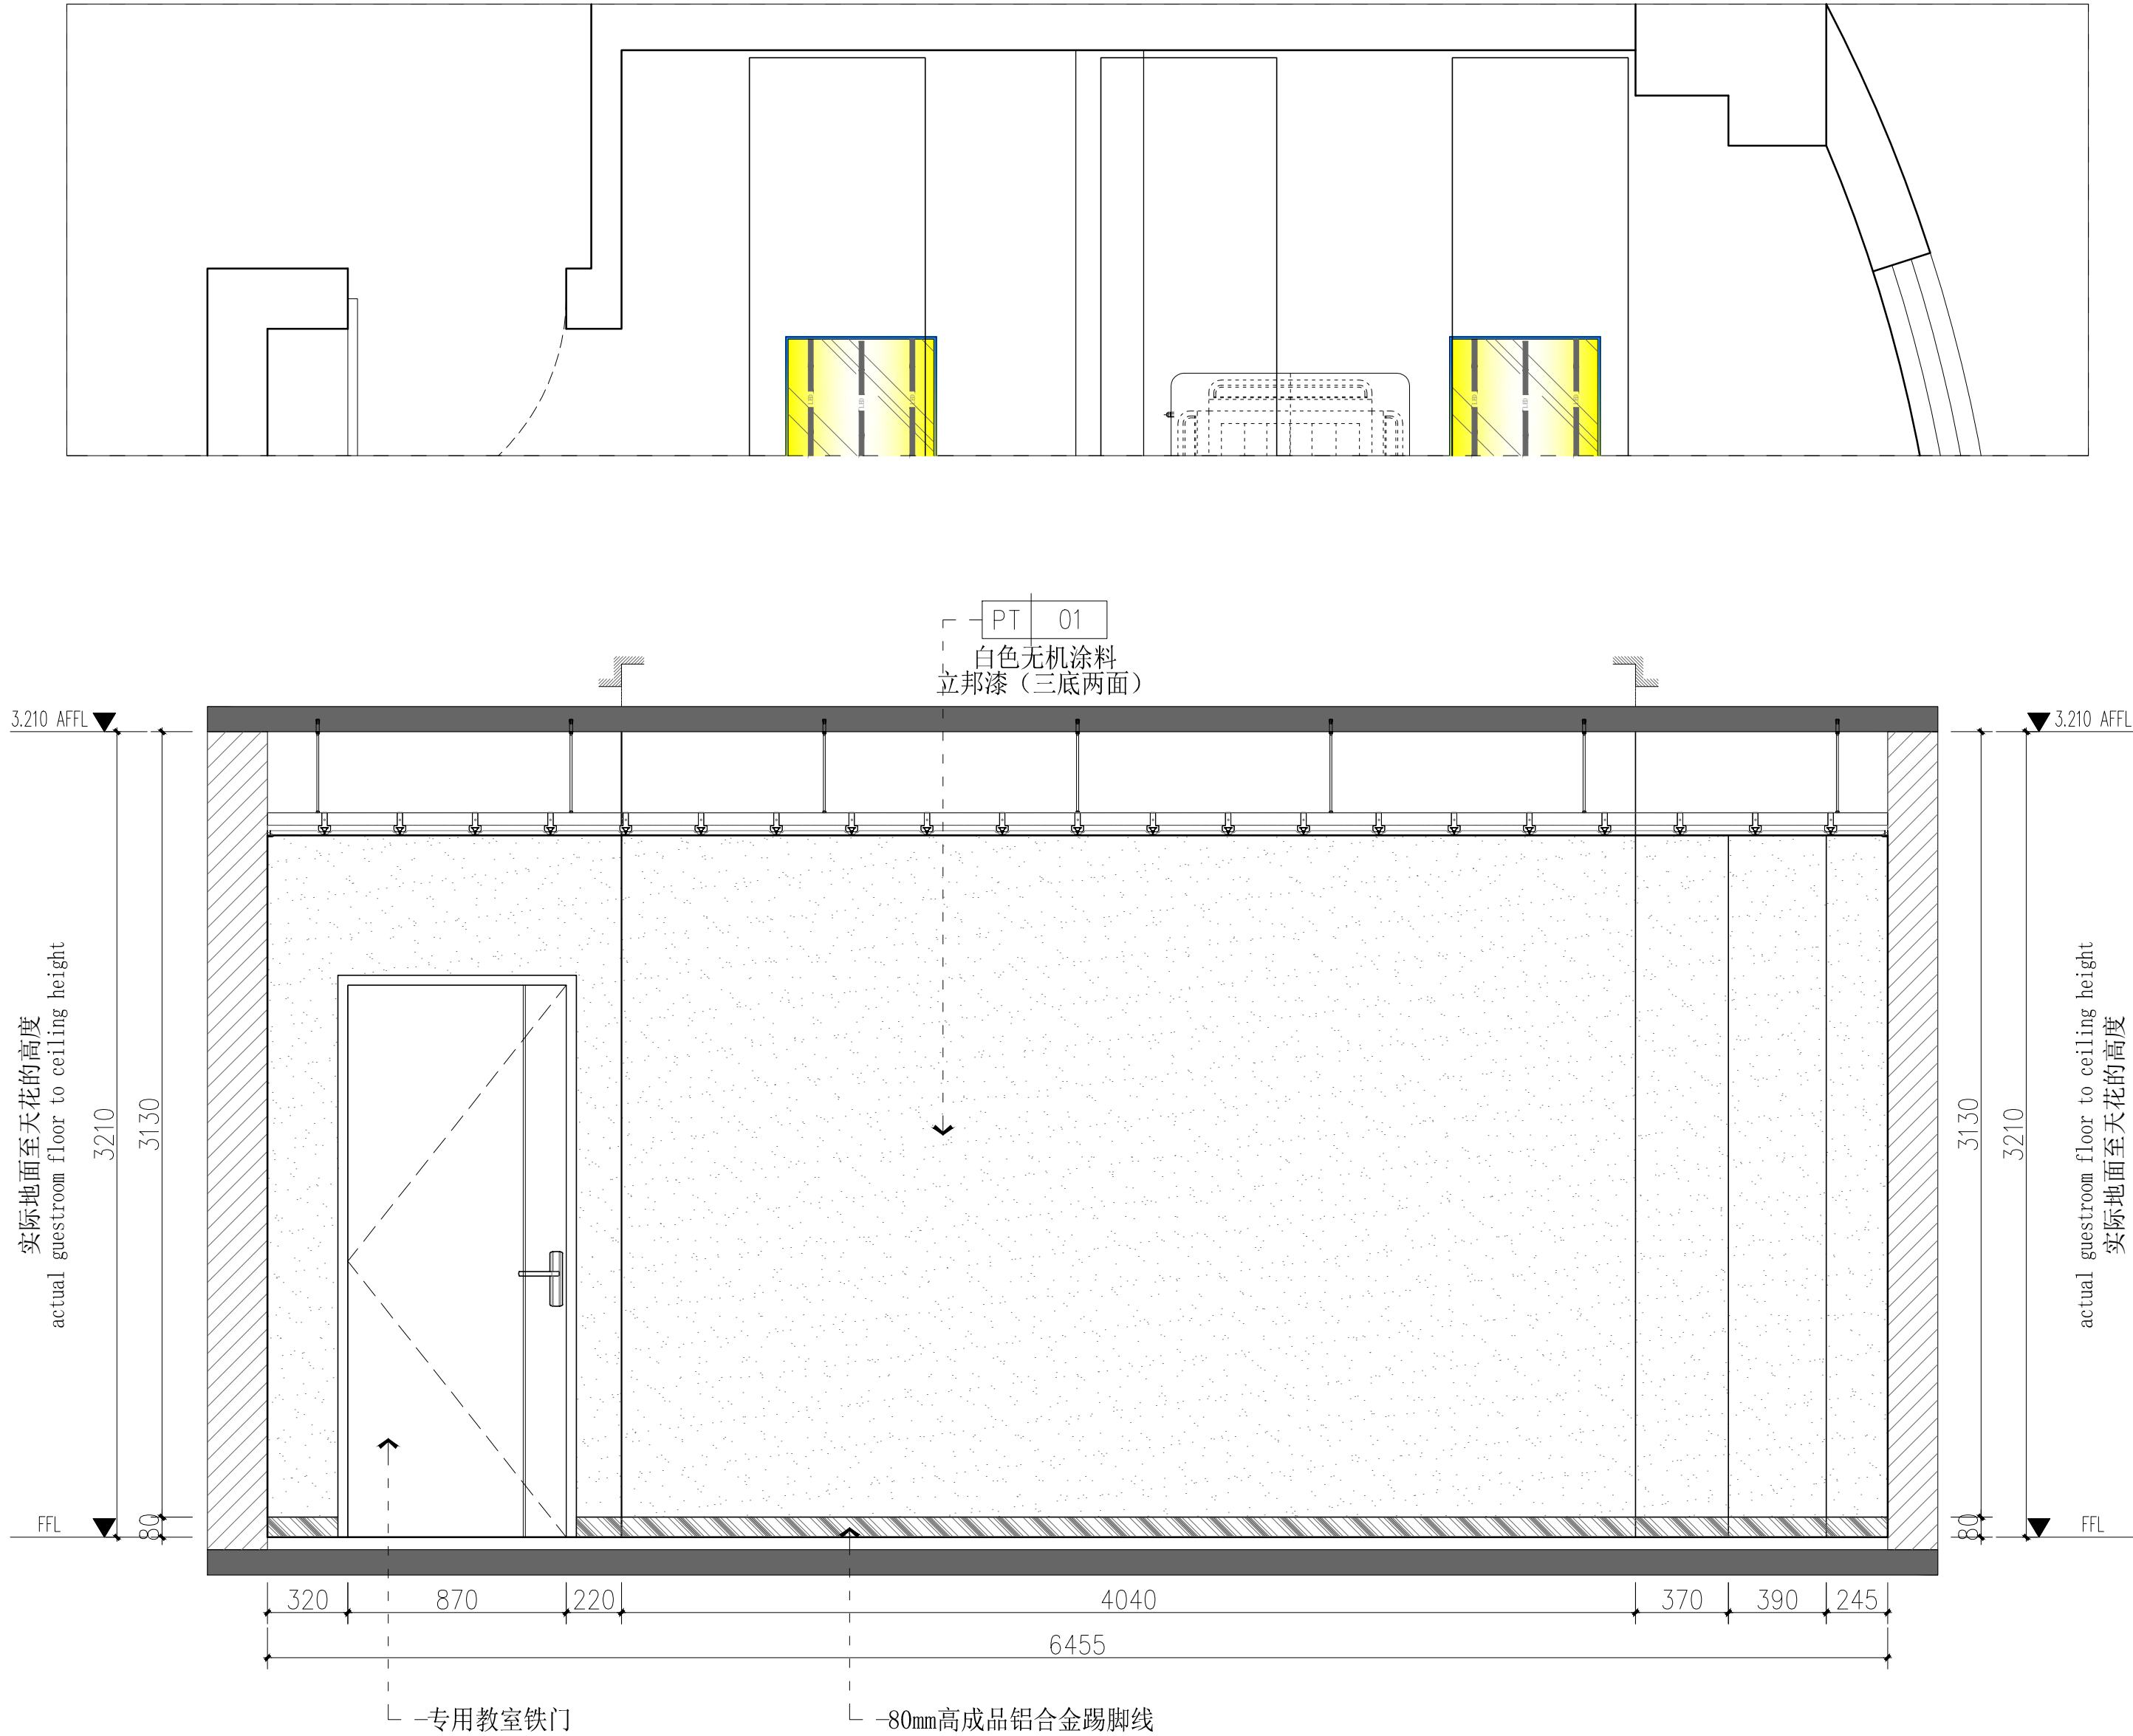


11

ELEVATION

立面图 SCALE 1:30

单位名称:

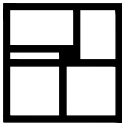

VISUAL FIELD DESIGN  
视界机构

NOTES 备注  
1、非得本公司设计师之书面批准，不得随意将任何部分翻印，切勿以比例量度此图，一切依图内数字所示为准，施工单位必须在工地核对图内所示数字之准确，如发现任何矛盾处，应通知设计师，方可施工，否则施工单位须承担所有责任。  
2、设计方案一经发包方签字，即视为同意认可不得随意更改。若发包方推翻或更改已确认之设计方案，本公司将另行收取费用。

施工图审查批准单位:

施工图审查批准书证号:

图纸专用章:

备 注:			部 门		
版本	图幅	图档	浏览	下载	外流
3.0	A3	存档	许可	审批	审批



工程名称:  
福建省第二高级技工学校

建设单位:		
审 定	-	
工程负责人	-	
专业负责人	-	
审 核	-	
校 对	-	
设 计	-	
制 图	-	

图名:  
立面图

工程编号	-
图 别	装施
图 号	IE-11
日 期	2025.06

专业	姓名	日期	专业	姓名	日期
建筑			电气		
结构			暖通		
水卫					

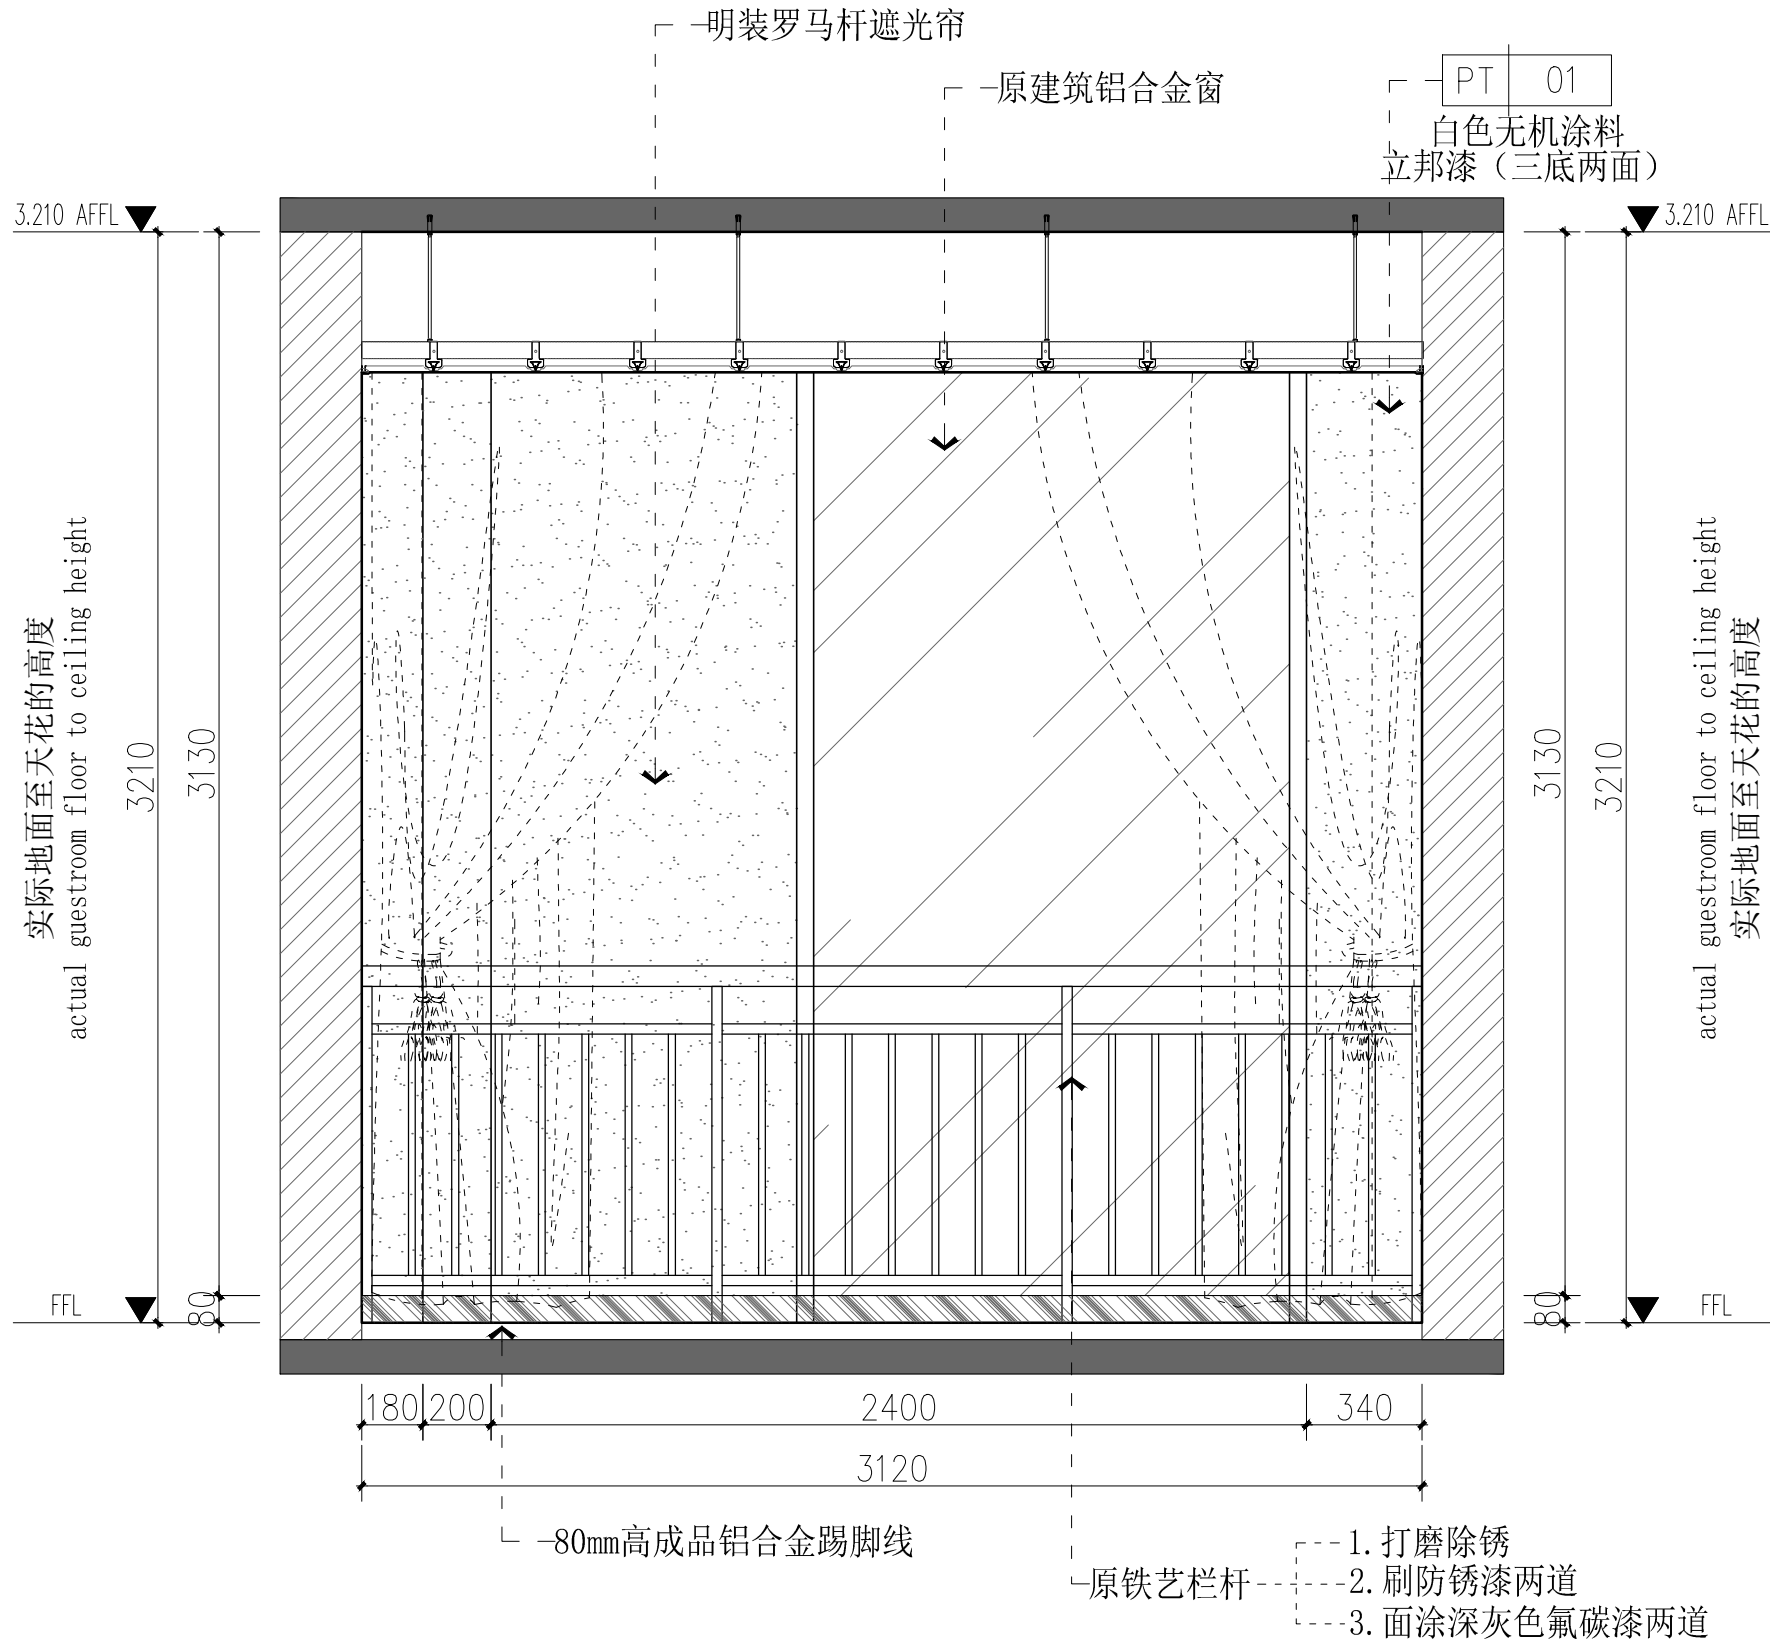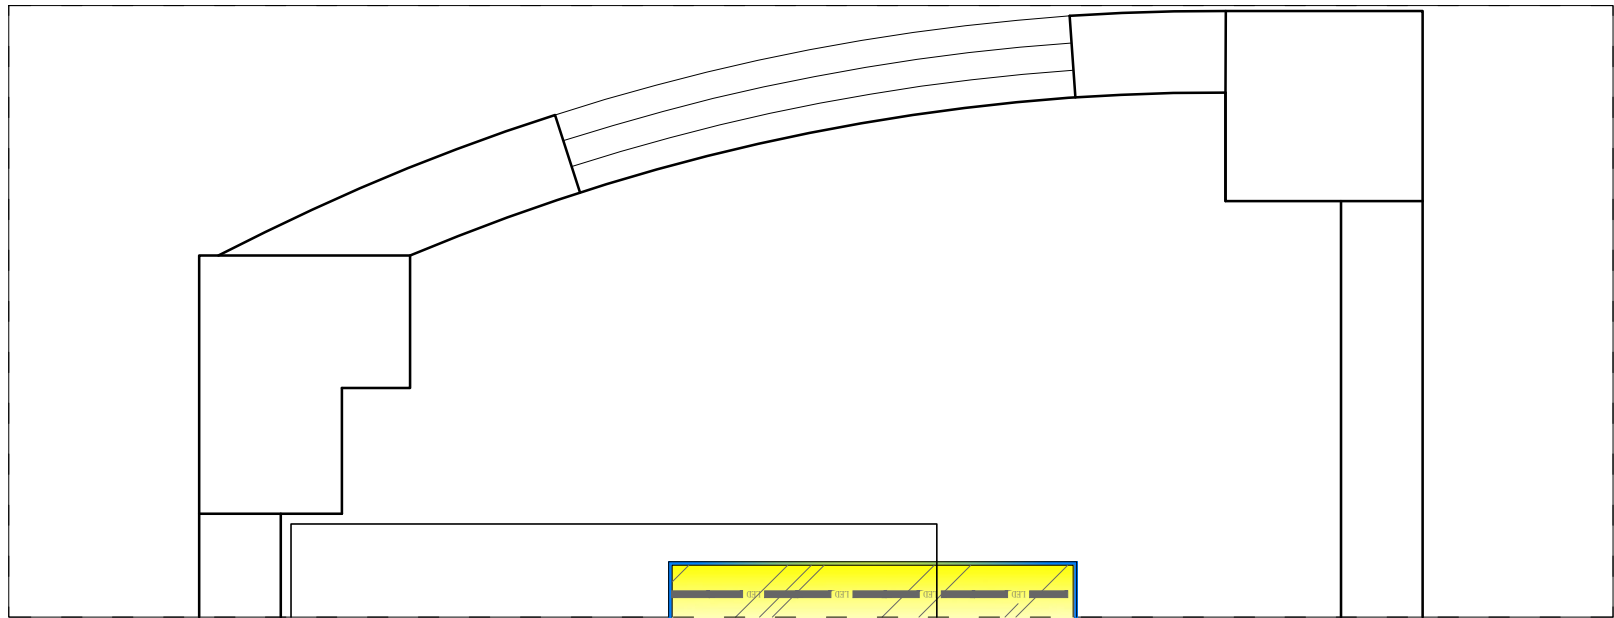


12

ELEVATION

立面图 SCALE 1:30

单位名称:

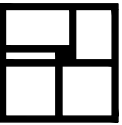

VISUAL FIELD DESIGN  
视界机构

NOTES 备注

1、非得本公司设计师之书面批准，不得随意将任何部分翻印，切勿以比例量度此图，一切依图内数字所示为准，施工单位必须在工地核对图内所示数字之准确，如发现任何矛盾处，应通知设计师，方可施工，否则施工单位须承担所有责任。

2、设计方案一经发包方签字，即视为同意认可不得随意更改。若发包方推翻或更改已确认之设计方案，本公司将另行收取费用。

施工图审查批准单位:

施工图审查批准书证号:

图纸专用章:

备 注:

部门

版本

图幅

图档

浏览

下载

外流

3.0

A3

存档

许可

审批

审批

工程名称:

福建省第二高级技工学校

建设单位:

审 定

-

工程负责人

-

专业负责人

-

审 核

-

校 对

-

设 计

-

制 图

-

图名:

立面图

工程编号

-

图 别

装施

图 号

IE-12

日 期

2025.06