

福建省第二高级技工学校
汽车总成实训室装修施工图

图 纸 目 录

工程名称： 福建省第二高级技工学校（汽车动力总成检修实训室）

序号	图纸编号	图 纸 名 称	张 数			备 注
			A0	A1	A2	
		目录				
1	001	施工图设计说明1			1	
2	002	施工图设计说明2			1	
3	003	施工图设计说明3			1	
4	PM1-01	平面布置图			1	
5	PM1-02	地面材质图			1	
6	PM1-03	吊顶布置图			1	
7	PM1-04	灯具定位图			1	
8	LM2-01	汽车动力总成检修 实训室门头立面			1	
9	LM2-02	汽车动力总成检修 实训室立面			1	
10	LM2-03	汽车动力总成检修 实训室立面			1	
11	LM2-04	汽车动力总成检修 实训室立面			1	
12	LM2-05	汽车动力总成检修 实训室立面			1	
13	LM2-06	做法详图			1	

项目负责人：

填表人：

校对：

期	日	姓	专	期	姓	专
			电			气
			电			水
			给			排
			水			景
			观			
名	姓	名	专	期	姓	专
			建			构
			结			通
			暖			

等垫层采用陶粒混凝土。

3.防水工程应在地面、墙面隐蔽工程完毕并验收合格后进行，其施工方法应符合国家现行标准、规范的有关规定及土建设计的要求。

〈二〉墙面

1.防火分区之间的防火墙墙身应砌筑到顶。防火墙材料应采用不燃烧材料，耐火极限不小于3小时。

2.公共卫生间，服务房，储藏间，空调机房，厨房，强电间，控制室隔墙,均按照原建筑设计要求采用轻质砂加气混凝土砌筑，墙体饰面材料如图纸未注明处均参见原建筑施工说明图中的室内装饰材料表。卫生间，服务间等有水房间墙下浇筑200高C20细石混凝土墙坎，墙坎与墙等宽。

部分非承重隔墙暂定镀锌钢龙骨外挂硅酸钙板轻质隔墙，隔墙内设C100轻钢龙

骨两面设双层纸面石膏隔墙(内填50MM厚岩棉容重为60公斤每立方米、竖龙骨间距控制在900MM之内，横龙骨间距控制在600MM

之内)，如使用房间涉及到有吸音效果的隔墙面，需在包布挂板（面为阻燃织物）内的硅酸钙板上均匀打孔，背后加有无纺布并填吸音棉。

3.疏散走道两侧的隔墙耐火极限应不小于1小时。

4.所有房间隔墙应满足GB50118-2010“民用建筑隔声设计规范”的有关规定——空气声隔声单值评价量+频谱修正量要求大

于50dB。所有隔墙均需安装封闭到梁板。当隔墙高度大于3m小于5m时，通贯龙骨设置两道，部分墙面装饰采用木质材料或其他可燃性材料，须涂刷防火涂料，达到消防部门要求。

5.墙身石材、玻化砖严格按规范施工，饰面颜色确保一致，缝口平整干净。接缝宽度除注明外均应≤1MM。嵌缝材料除注明外宜用与饰面相同材料的嵌缝膏。

6.本工程成品隔墙及配套门的深化设计必须以本施工图成品隔断立面分割为依据，由专业厂家根据自身技术提供深化图纸，经业主和设计单位共同确认后方可实施。

7.楼板及砌体墙留洞待管道设备安装完毕后，用C20细石混凝土填实。

8.不同材料墙体在粉刷前，应在交接处铺钉金属网，并绷紧牢固（饰面材料层薄者，粘贴针织布料），金属网（布料）与两边墙体搭接宽度不小于100。

9.墙面工程应在墙面隐蔽工程完成验收合格后进行。

10.湿作业施工现场环境温度宜在5度以上。

〈三〉吊顶

1.除特殊空间除外，各层天花标高均为从本层楼地面算起的相对标高，各层地面装修完成面的地面标高为±0.00。

2.本工程硅酸岩板吊顶均不采用上人龙骨，龙骨规格使用60X27，主龙骨间距≤600mm，次龙骨间距≤400mm采用Φ8全牙吊钢，用配套螺栓与基层钢架连接 屋顶承重钢构件耐火极限1.5小时,疏散楼梯耐火极限1.5小时。

3.硅酸岩板吊顶可根据实际情况或按图纸要求设检修石膏板检修孔尺寸不小于400X400MM，孔洞四周包铝合金框(不露边)，饰面材料保持一致。

〈四〉门、窗、五金：

1.所有门、窗、地弹簧、门锁、门铰、闭门器、门趟轨及其它配套五金均除注明者外均按国产铜质或不锈钢配件考虑。公共卫生间门、防火门等设置暗藏式闭门器。其他五金具体形式牌号选择提供，由建设单位和设计单位共同商定。

2.防火门制作除满足建筑设计中的技术要求外，应力求按照装修施工图的立面和节点要求制作。如有改进意见，应在制作安装前与设计单位沟通。

3.除防火门外的所有房门均应在门档处黏贴隔音胶条。所有办公室及会议室房门下需暗装隔音防尘密封挡条。

4.所有新做的金属防火门、房门均由专业厂家成品定制，包括门套和门套线，木饰面层厚度0.6MM。生产厂商在制作前应现场测量准确，并根据不同的洞口尺寸和装饰构造层厚度进行门扇尺寸的确定。

5.管道竖井检修门应设门槛，其高度同踢脚板高度。

6.除注明外，每扇检修门合页为二付，平开门高度2.4m以下(含2.4m)的(每扇门合页为三付，平开门高度2.4m以上的每扇门合页为四付。家具上开门除特殊注明外均安装二副烟斗铰。

〈五〉木制作及施工：

1.木装修造型木档，木构架均为杉木方料(作防火处理以25X40为主)，面层为夹板者木档间距不得大于300。

2.木造型等不设木档的基层层板除图中注明外均为18厚细木工板或9厚夹板（见图示）。

3.图中所有木线脚除注明外均采用所在立面木饰面相同的实木线。

4.墙面、平顶等乳胶漆施工按验收规范高级质量要求工艺施工，所有木装修油漆按硝基亚光漆(聚酯底漆)工艺施工。

5.图纸中基层为木质材料的部位在与混凝土、砖墙交接处加做防腐处理。

6.图纸中所有木饰墙面材料均为成品加工，成品木制品厂商应根据本施工图的样式重新出具安装翻样图，经设计与业主确认后方可施工。木饰面除注明外基层均为15厚中密度板，饰面层厚度为0.6MM。

施 工 设 计 说 明

〈六〉家具及洁具选型：

1.卫生洁具、五金配件、成品隔断、成品配件供货单位应提供产品合格证、检验报告、安装技术条件并指导配合施工。公共洗手间采用感应式水龙头及小便斗。

2.卫生洁具选择后如涉及装饰施工图的尺寸调整，以设计联系单为准。

3.家具分固定家具和活动家具，固定家具与非标准家具详见施工图。活动家具业主采购，供货单位应提供产品合格证、验收报告、安装技术条件并指导配合施工。

4.室内光环境设计执行《建筑照明设计标准》GB50034—2013,采用节能照明光源及绿色照明技术（优先使用LED光源）。

5.根据室内光环境设计要求，由灯具产品厂商提供配光曲线、光通量、灯具功率等技术参数，供设备工种计算照度。

6.舞台、特效灯光由专业公司设计。

〈七〉其它施工要求：

1.所有墙面石材厚度不应小于25MM，所有地面石材厚（除注明外）均为20MM厚。石材进场前均应做封闭保护处理。

2.公共卫生间隔断均采用康贝特成品隔断，本工程图纸立面式样仅供参考。

3.承担本装修工程的施工企业应具备相应的资质，有相应有效的质量管理体系。施工单位应按照审批的施工组织及施工技术方案施工，并对施工全过程实行质量控制。

4.承担本装修工程施工的管理人员和技术人员有相应的岗位资格证书。

5.现场施工过程中如遇重大的原则性修改，应经建设、设计、监理、施工四方确认后形成补充合同文本或洽商，方可进行施工图修改设计。

6.施工单位深化设计时在原设计的变更或补充，均需得到设计师认可签字方为有效，必要时需得到建设方和监理方的书面认可。

7.凡牵涉到结构的预埋件、预留洞，如楼梯、平台钢栏杆、装饰构配件等，应与各工种密切配合，确认无误后方可施工。

8.预埋木砖做防腐处理，木装修、木龙骨做防火阻燃处理，贴近墙体的木质装修背面做防潮处理，露明铁件均做防锈处理。

9.本项目设计范围内各个区域及房间的使用荷载不得超过原建筑结构的技术参数；个别区域确因需要，使用荷载超过原图纸技术参数的，必须经由原建筑设计单位完善加固设计.未取得加固设计的正式施工图纸，不得施工。

10.图中涉及的室内所有标识、标牌的设计和制作，均由业主另行委托专业厂商。

11.本施工图中个别装修构造做法不明确之处，参考“国家建筑标准设计图集：J502-1~3内装修”。

12.凡临空外窗离地低于800的位置,均须采取防护措施,室内设成品栏杆(选购),高度1050。

12.钢构件应根据消防要求,在涂底漆二度后,再喷涂防火涂料.钢构件耐火极限应达到：钢柱耐火极限3.0小时,钢梁耐火极限2.0小时,

14.空调设备选用低噪音设备。

15.建筑幕墙与每层楼板,隔墙处的缝隙应采用防火封堵材料封堵。

16.安全玻璃使用范围需符合《建筑玻璃应用技术规程》JGJ113-2009技术要求。

17.管道穿过隔墙楼板时,应采用不燃烧材料将其周围的缝隙填塞密实。

18.R座所有房间门均为甲级防火门（除残疾人卫生间移门）。

19.空调安装最终以空调设计图纸为准。吊顶处的喷淋、烟感、灯具等如与空调安装有碰撞，需及时与建设、设计、监理三方协商，调整意见确认无误后方可施工。



建筑装饰设计乙级

证书编号:A235026208

地址：福建省福州市晋安区溪源宫溪源新村92号

审核日期

APPROVE

备注：
NOTES:

- 1.未经本公司同意，不得随便翻印本图纸。
- 2.本图纸详细尺寸均以标注数字为准。
- 3.不得以此图尺量量施工
- 4.施工单位在施工前应详细核对尺寸，若有差错应及时通知本公司设计部门配合，否则施工单位自行承担修改。
- 5.施工单位在施工前应详细核对材料规格、颜色，并经设计确认无误，方可开始施工。

图纸专用章
DESIGNING SIGNET

工程名称：

福建省第二高级技工学校
（汽车动力总成检修实训室）

建设单位：

审 定		
工程负责人	郭 芝 军	郭芝军
专业负责人	郭 芝 军	郭芝军
审 核	王 东 洋	王东洋
校 对	王 东 洋	王东洋
设 计	郭 芝 军	郭芝军
制 图	周 凯	周凯

DRAWING TITLE 图则内容

图名：

施工图设计说明2

工程编号		图 号	002
图 别		日 期	26. 04

施 工 设 计 说 明

七、地面施工说明：

(一) 地坪漆地面施工说明

1. 基层处理 (机械整体打磨地面，去除浮浆、松散层、旧漆面、油污；裂缝切割开槽、清理后环氧修补砂浆灌缝；孔洞、坑洼用环氧腻子定点修补；彻底吸尘清扫，保持地面干燥洁净。)
2. 环氧封闭底漆施工 (采用环氧渗透底漆，按配比搅拌均匀；滚筒 / 刮涂满涂一遍，渗透封闭水泥毛细孔，加固基层、防止起砂、增强层间附着力；常温干燥 8~12 小时，干透后方可下一道工序。)
3. 环氧中涂层（找平层）（中涂环氧主剂 + 固化剂 + 石英砂搅拌均匀成砂浆，批刮 1~2 遍，整体找平；干透后精细打磨吸尘；再批刮环氧腻子一遍，填补细毛孔、砂眼，使基面细腻平整。)
4. 面涂层施工 (环氧滚涂面漆，滚涂 2 遍，哑光 / 亮光可选。)
5. 养护与成品保护 (面漆完工后封闭养护 24 小时禁止行人踩踏；72 小时后方可正常走人、轻型推车)



JIN YI DECORATION 福建金亿建设工程有限公司

建筑装饰工程设计乙级

证书编号: A235026208

地址：福建省福州市晋安区宦溪镇新厝村92号

审核日期

APPROVE

备注：

NOTES:

1. 未经本公司同意，不得翻印或修改本图纸。

2. 本图所有尺寸均以标注尺寸为准。

不得以比例尺量取尺寸

3. 施工单位在施工前应详细核对尺寸，若有差错应及时通知本公司设计部门复核，在工程施工单位自行承担责任。

4. 施工单位应于施工前提供本设计所需材料样品，经确认后，并经设计确认无误，方可开始施工。

图纸专用章

DESIGNING SIGNET

工程名称：

福建省第二高级技工学校
(汽车动力总成检修实训室)

建设单位：

审 定		
工程负责人	郭 芝 军	郭芝军
专业负责人	郭 芝 军	郭芝军
审 核	王 东 洋	王东洋
校 对	王 东 洋	王东洋
设 计	郭 芝 军	郭芝军
制 图	周 凯	周凯


DRAWING TITLE 图则内容

图名：

施工图设计说明3

工程编号		图 号	003
图 别		日 期	26. 04

专业	姓名	日期	专业	姓名	日期
建筑			电气		
结构			给排水		
暖通			景观		

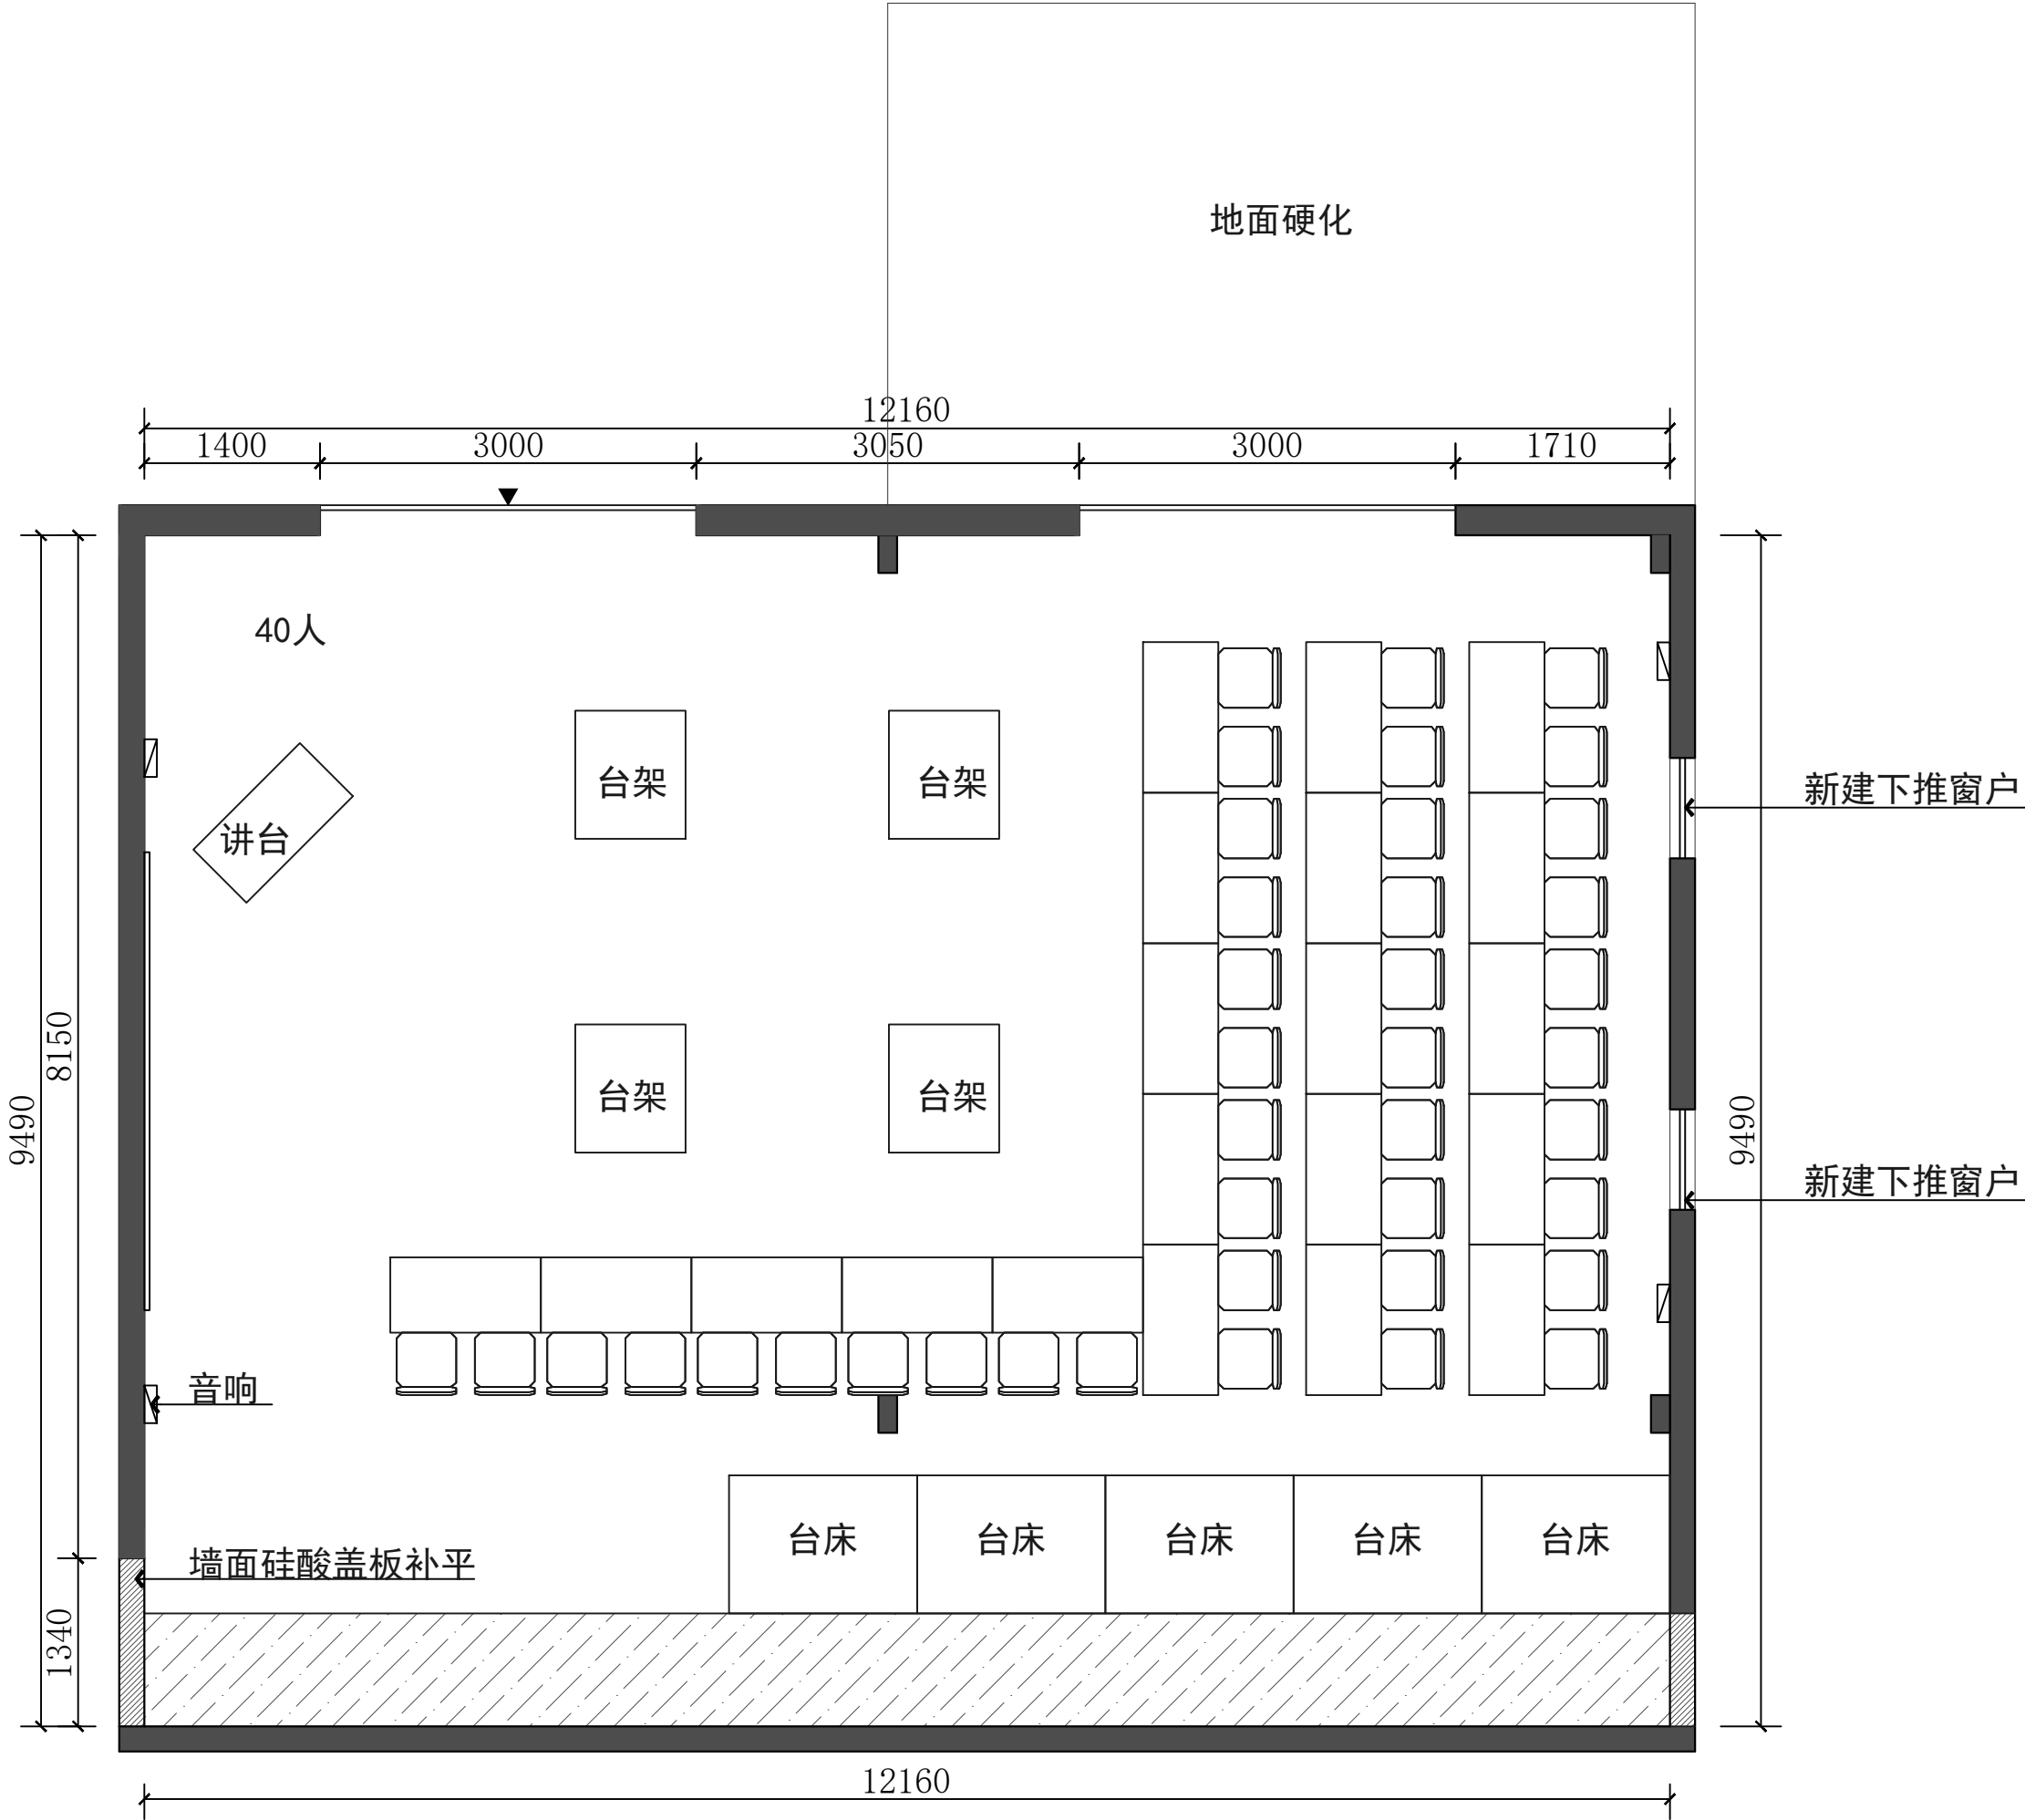



JIN YI DECORATION 福建金亿建设工程有限公司

建筑装修设计乙级
证书编号: A235026208
地址: 福建省福州市晋安区宦溪镇新桥村92号

审核日期
APPROVE

备注:
NOTES:
1. 未经本公司同意, 不得翻印或传播。
2. 本图仅供参考, 不作为法律依据。
3. 施工过程中如有变更, 须经设计单位同意。
4. 施工过程中如有质量问题, 须经监理单位验收。

图纸专用章
DESIGNING SIGNET

工程名称:
福建省第二高级技工学校
(汽车动力总成检修实训室)


建设单位:

审 定		
工程负责人	郭 芝 军	郭芝军
专业负责人	郭 芝 军	郭芝军
审 核	王 东 洋	王东洋
校 对	王 东 洋	王东洋
设 计	郭 芝 军	郭芝军
制 图	周 凯	周凯

DRAWING TITLE 图则内容
图名:
平面布置图

工程编号		图 号	PM1-01
图 别		日 期	26. 04

专业	姓名	日期	专业	姓名	日期
建筑			电气		
结构			给排水		
暖通			景观		

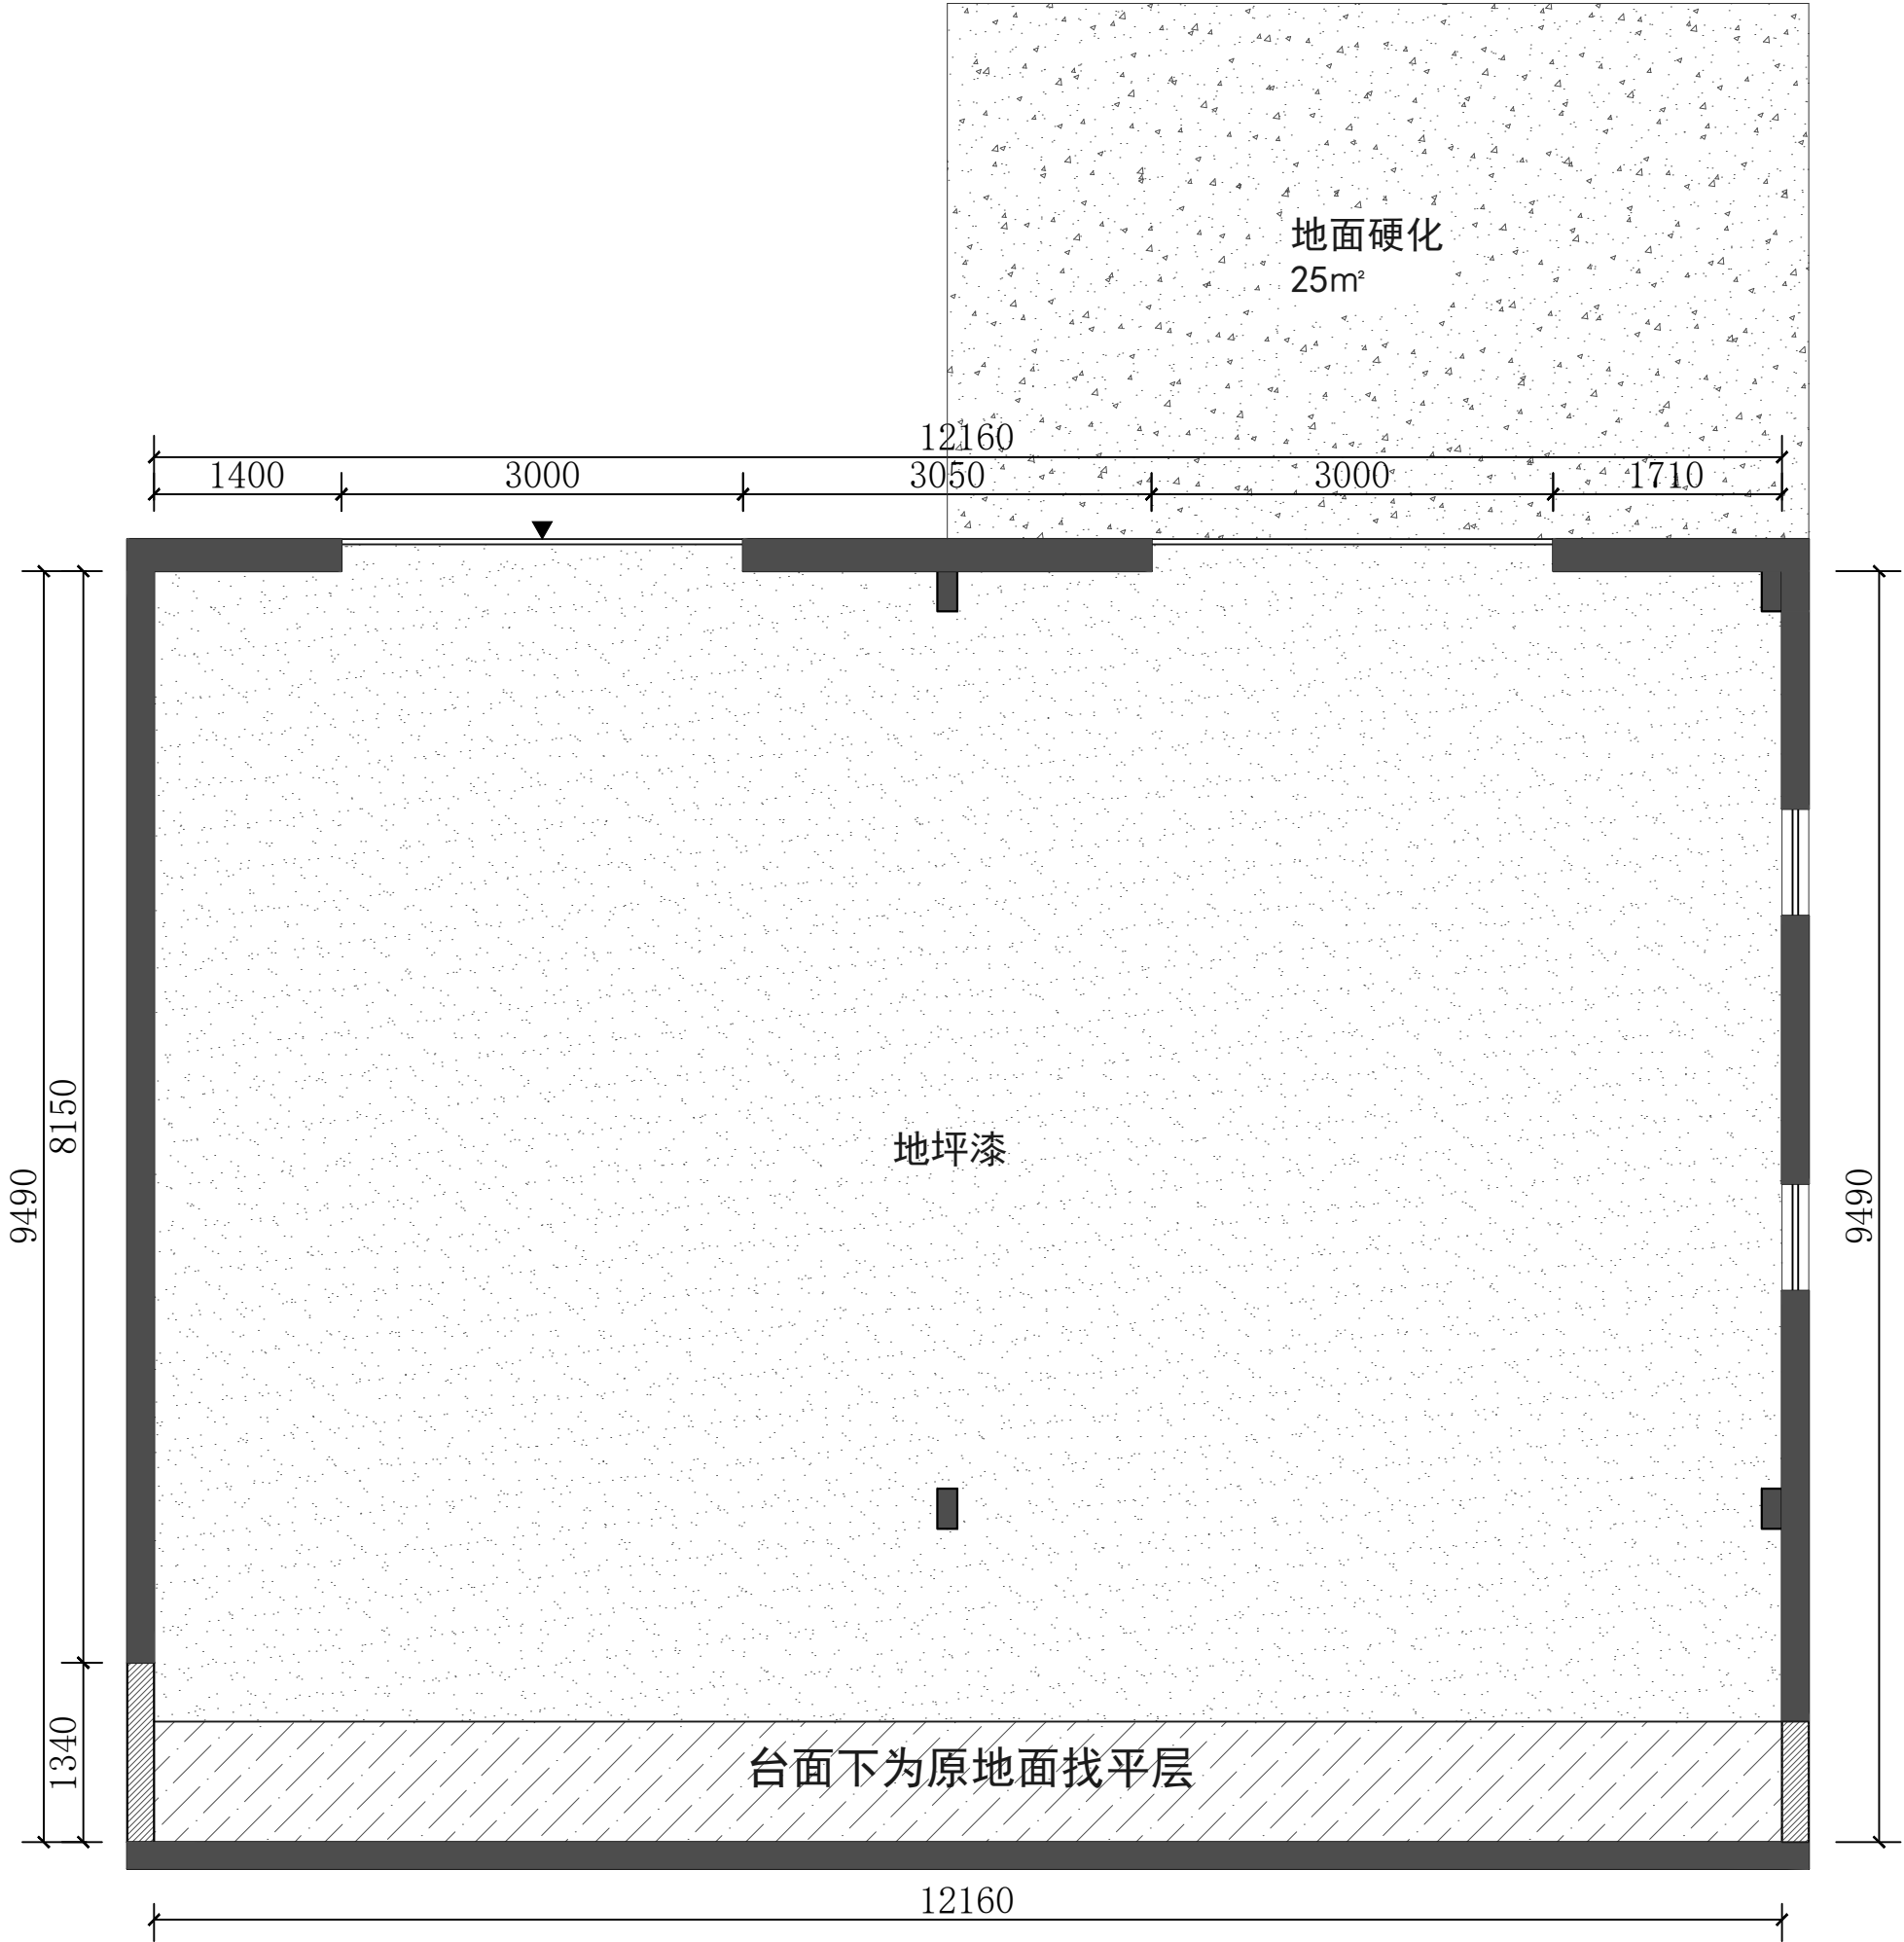



JIN YI DECORATION 福建金亿建设工程有限公司

建筑装饰工程设计乙级

证书编号: A235026208

地址: 福建省福州市晋安区宦溪镇新厝村92号

审核日期
APPROVE

备注:
NOTES:

1. 未经本公司同意, 不得翻印或修改图纸。

2. 本图所有尺寸均以标注为准, 不得以比例尺量取。

3. 施工单位在施工前应核对尺寸, 若有差错应及时通知本公司设计部门调整, 否则施工单位自行承担后果。

4. 施工单位应于施工前提供本设计所需材料样品, 经确认后, 方可开始施工。

图纸专用章
DESIGNING SIGNET

工程名称:
**福建省第二高级技工学校
(汽车动力总成检修实训室)**


建设单位:

审 定		
工程负责人	郭 芝 军	
专业负责人	郭 芝 军	
审 核	王 东 洋	
校 对	王 东 洋	
设 计	郭 芝 军	
制 图	周 凯	

DRAWING TITLE 图则内容
图名:
地面材质图

工程编号		图 号	PM1-02
图 别		日 期	26.04

专业	姓名	日期	专业	姓名	日期
建筑			电气		
结构			给排水		
暖通			景观		

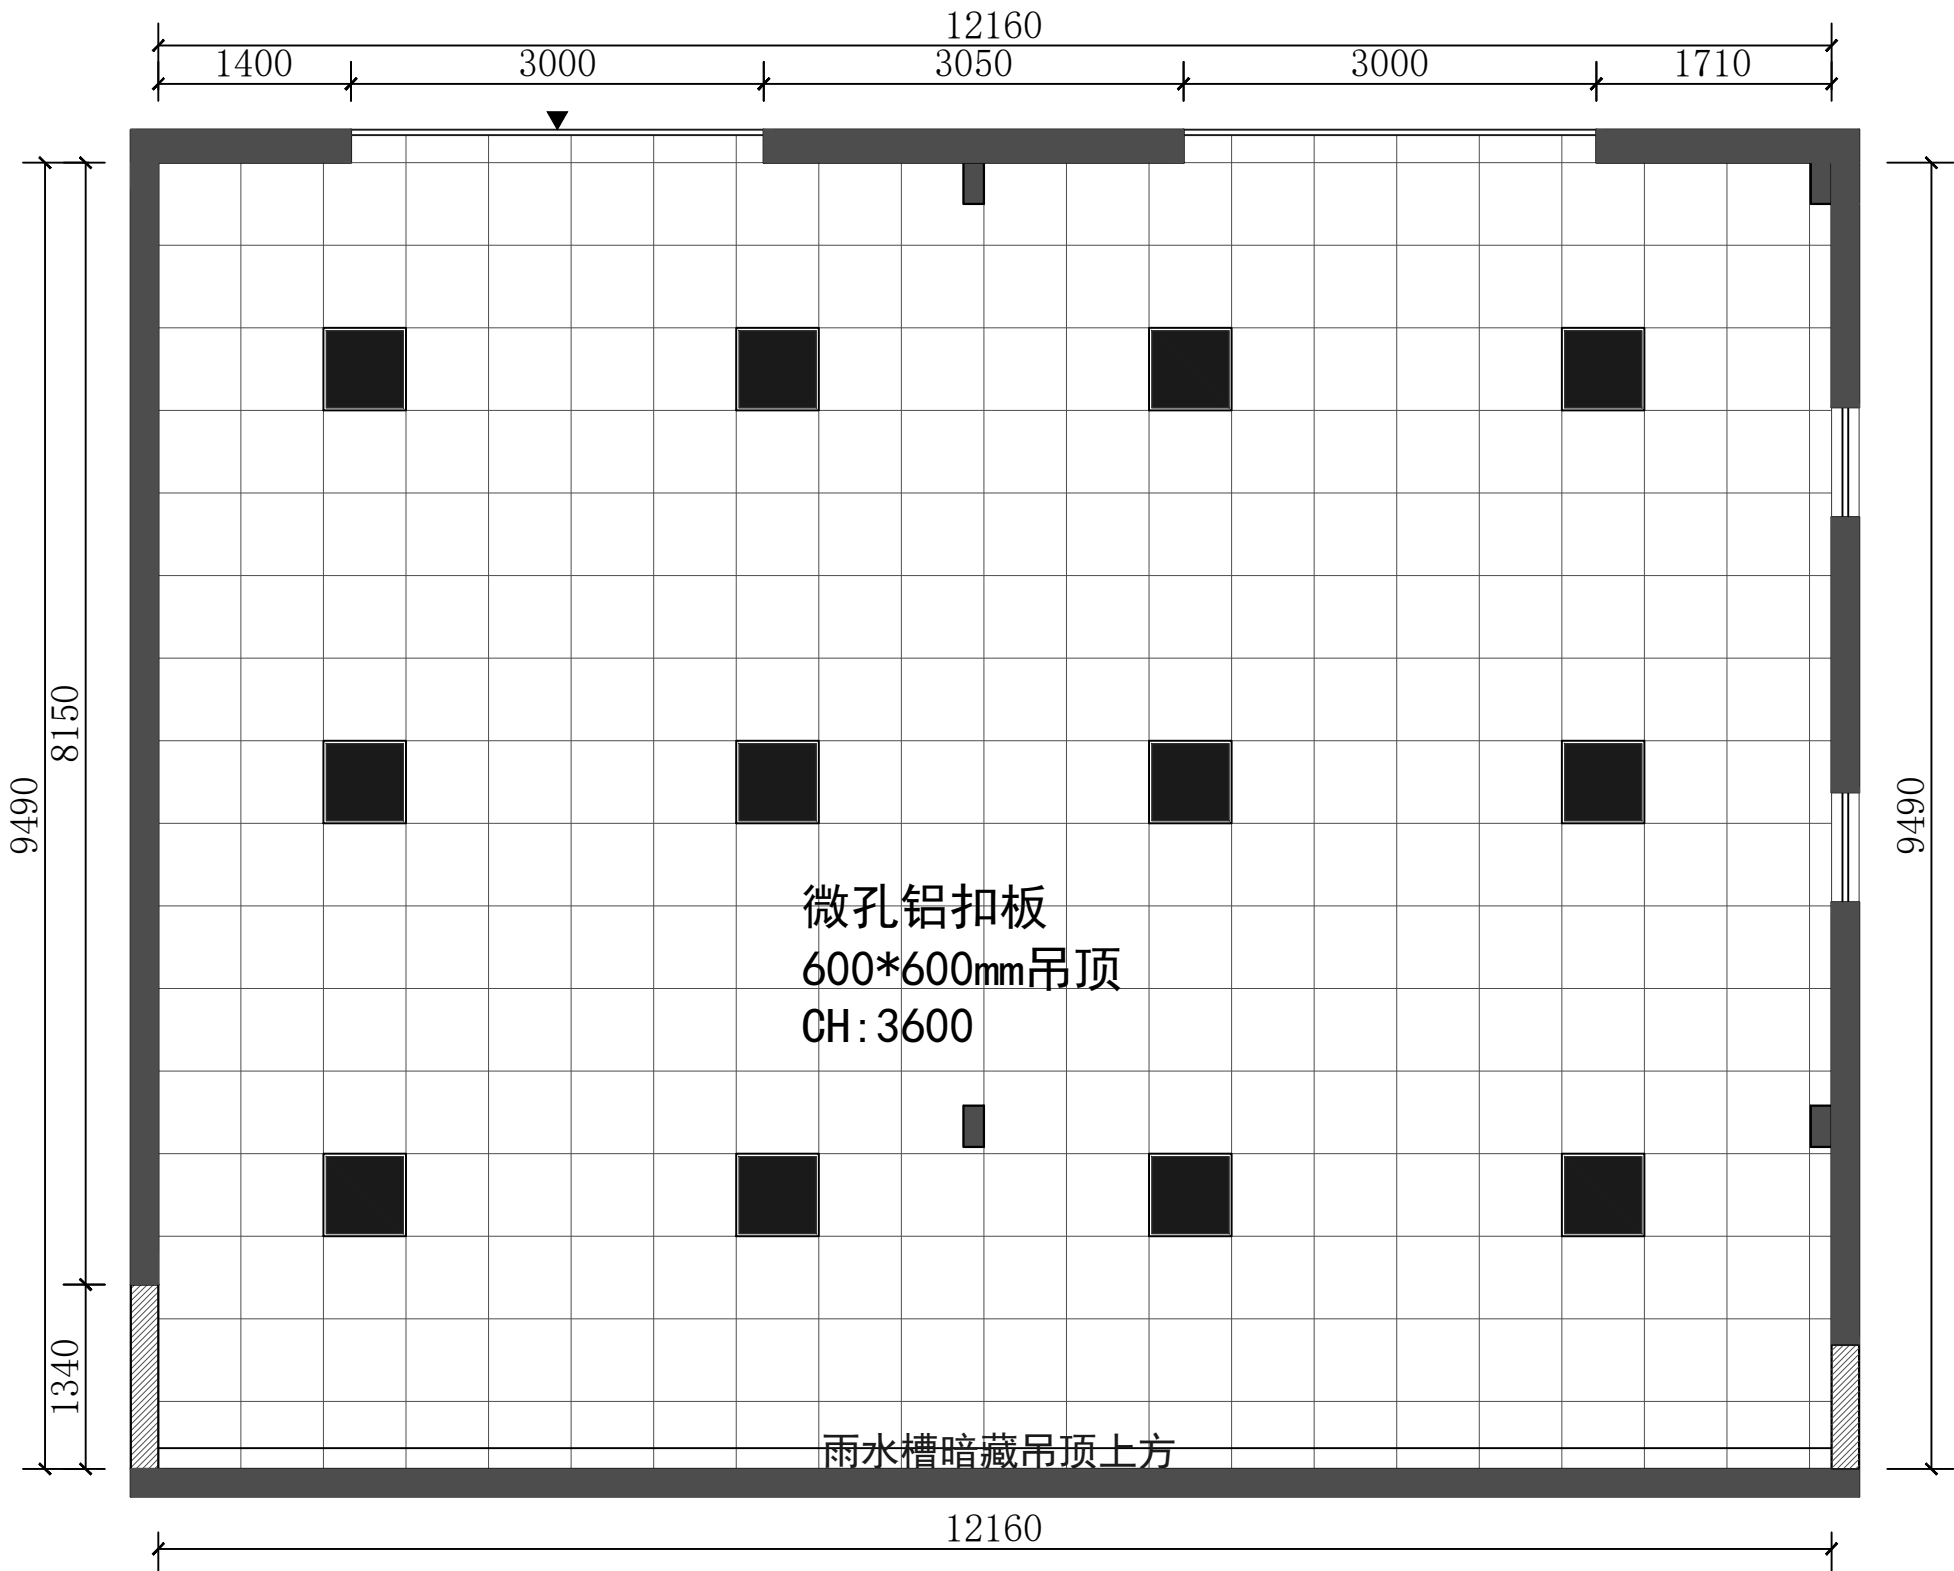

规格：600*600mm
48W平板灯/色温6000k



JIN YI DECORATION 福建金亿建设工程有限公司

建筑装饰工程设计乙级

证书编号:A235026208

地址：福建省福州市晋安区宦溪镇新桥村92号

审核日期

APPROVE

备注：

NOTES:

1. 未经本公司同意，不得翻印或修改本图纸。
2. 本图面所有尺寸均以标注为准。
3. 不得以比例尺丈量尺寸。
4. 施工单位在施工前应详细核对尺寸，如有差错应及时通知本公司设计部门进行修改，以便施工单位自行调整。
5. 施工单位在施工前应详细核对材料规格、品牌、颜色，并经设计部门确认后方可采购施工。

图纸专用章

DESIGNING SIGNET

工程名称：

福建省第二高级技工学校
(汽车动力总成检修实训室)

建设单位：

审 定

工程负责人

专业负责人

审 核

校 对

设 计

制 图

郭 芝 军

郭 芝 军

王 东 洋

王 东 洋

郭 芝 军

周 凯

DRAWING TITLE 图则内容

图名：

吊顶布置图

工程编号

图 别


图 号

日 期

PM1-03

26. 04

专业	姓名	日期	专业	姓名	日期
建筑			电气		
结构			给排水		
暖通			景观		

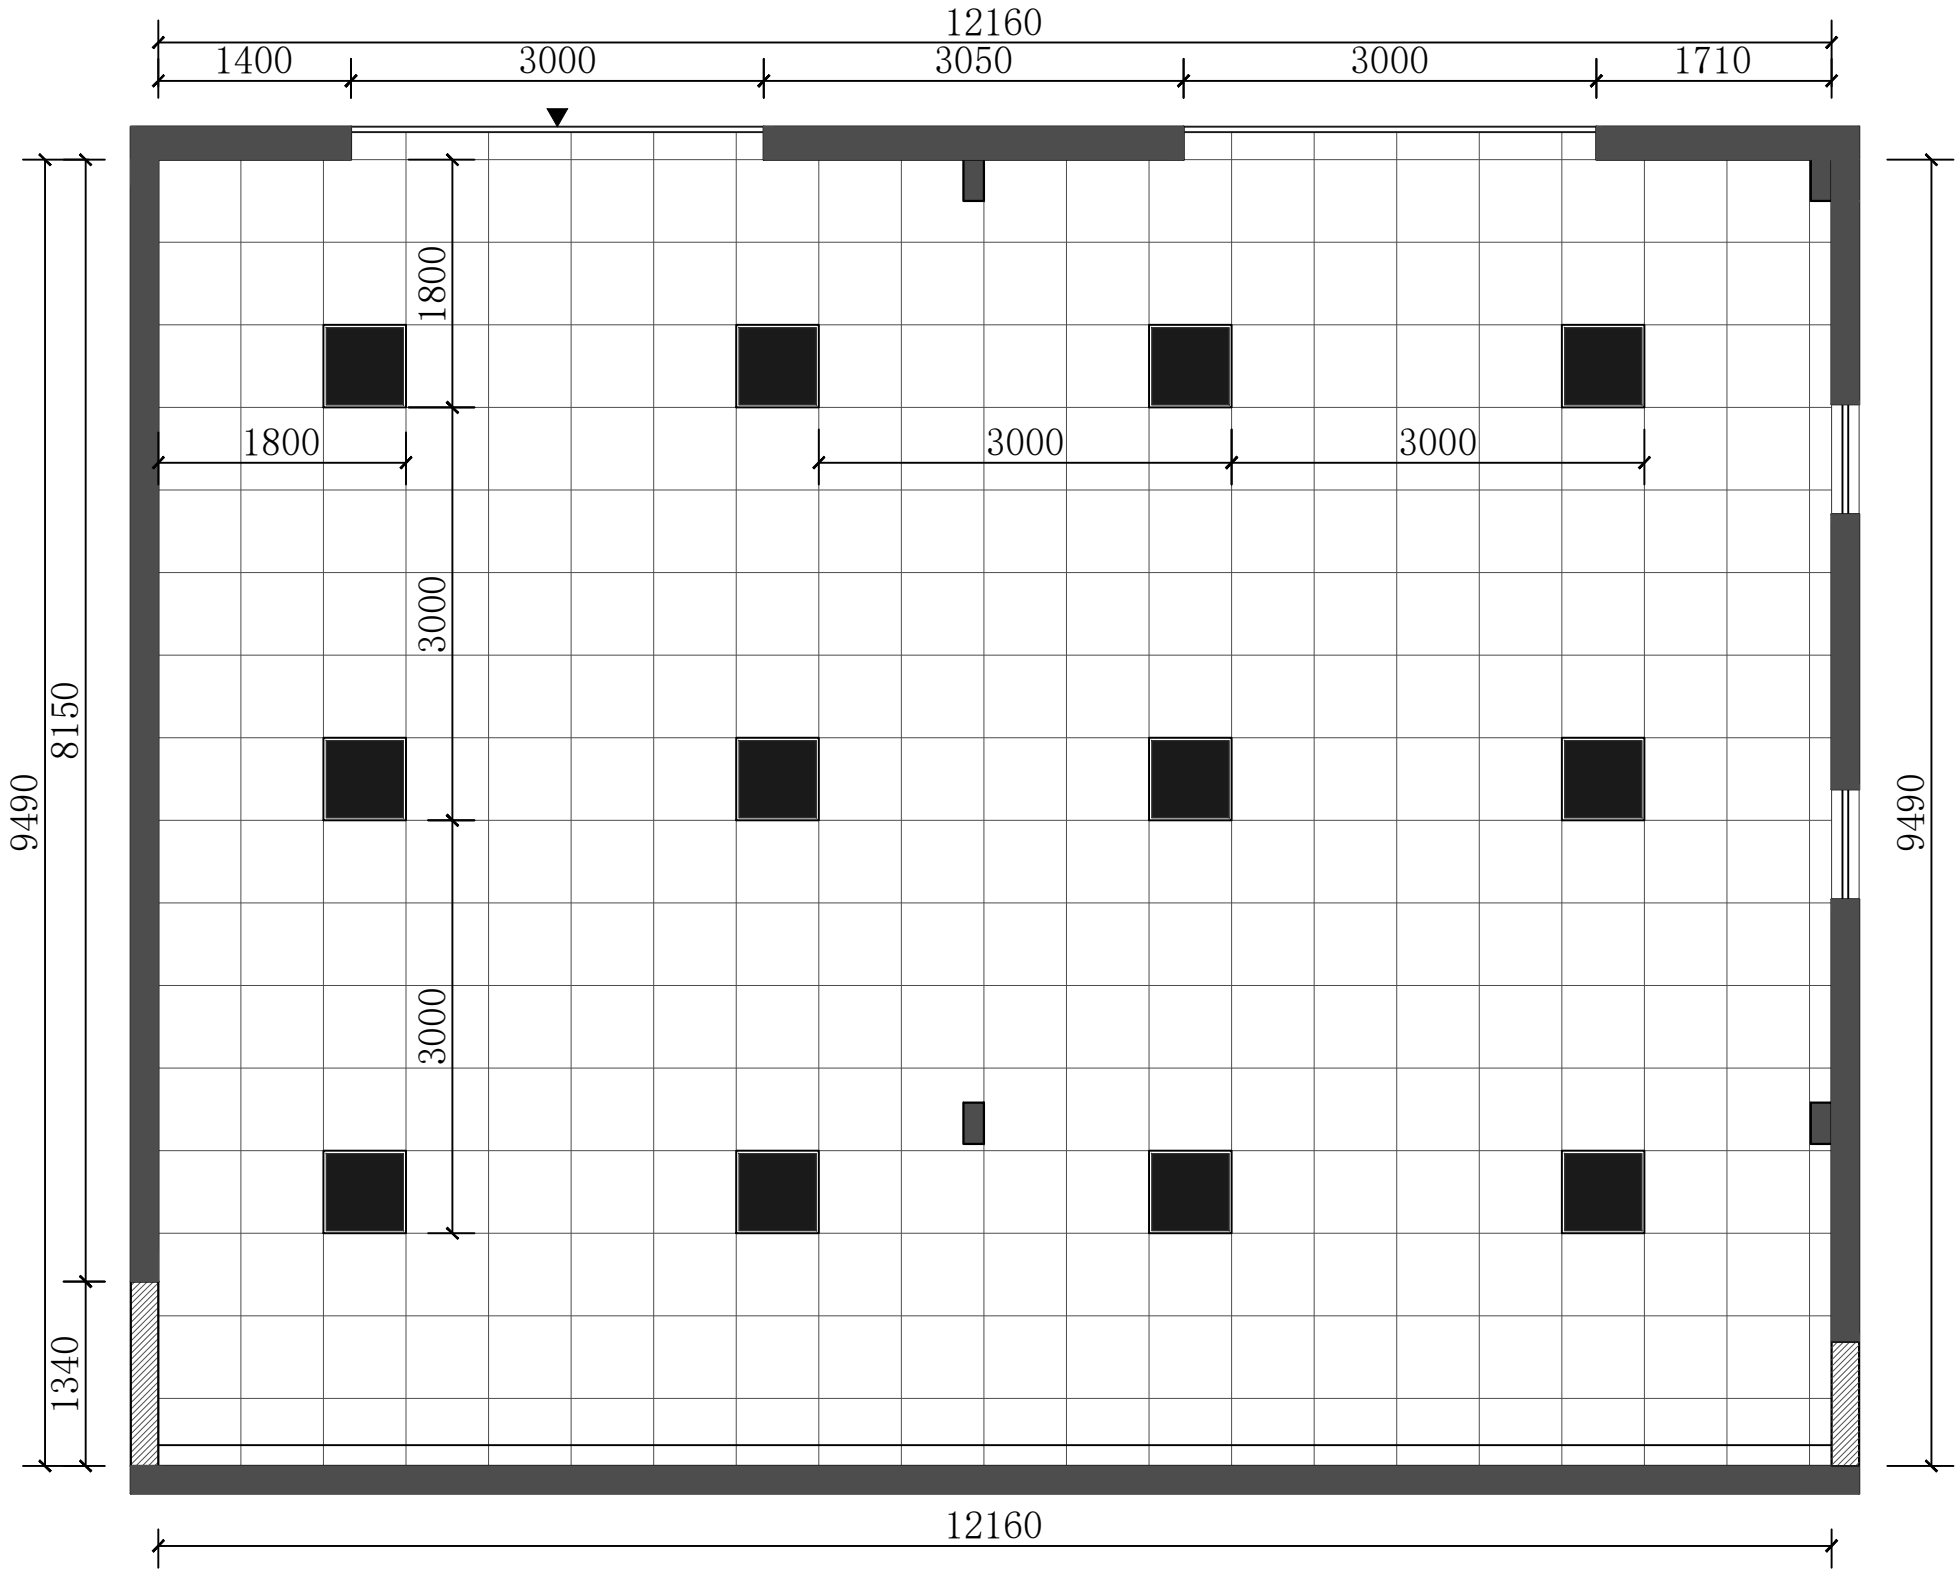



JIN YI DECORATION 福建金亿建设工程有限公司

建筑装修设计乙级
证书编号: A235026208
地址: 福建省福州市晋安区宦溪镇新厝村32号

审核日期
APPROVE

备注:
NOTES:
1. 未经本公司同意, 不得翻印或传播。
2. 本图面尺寸应以标注尺寸为准。
不得以比例尺丈量。
3. 施工单位在施工前应核对尺寸, 若有差错应及时通知本公司设计部门调整。在施工现场自行承担责任。
4. 施工单位应于施工前提供本设计所需材料样品, 经确认后, 方可开始施工。

图纸专用章
DESIGNING SIGNET

工程名称:
福建省第二高级技工学校
(汽车动力总成检修实训室)



建设单位:

审 定		
工程负责人	郭 芝 军	
专业负责人	郭 芝 军	
审 核	王 东 洋	
校 对	王 东 洋	
设 计	郭 芝 军	
制 图	周 凯	

DRAWING TITLE 图则内容
图名:
灯具定位图

工程编号		图 号	PM1-04
图 别		日 期	26.04

专业	姓名	日期	专业	姓名	日期
建筑			电气		
结构			给排水		
暖通			景观		

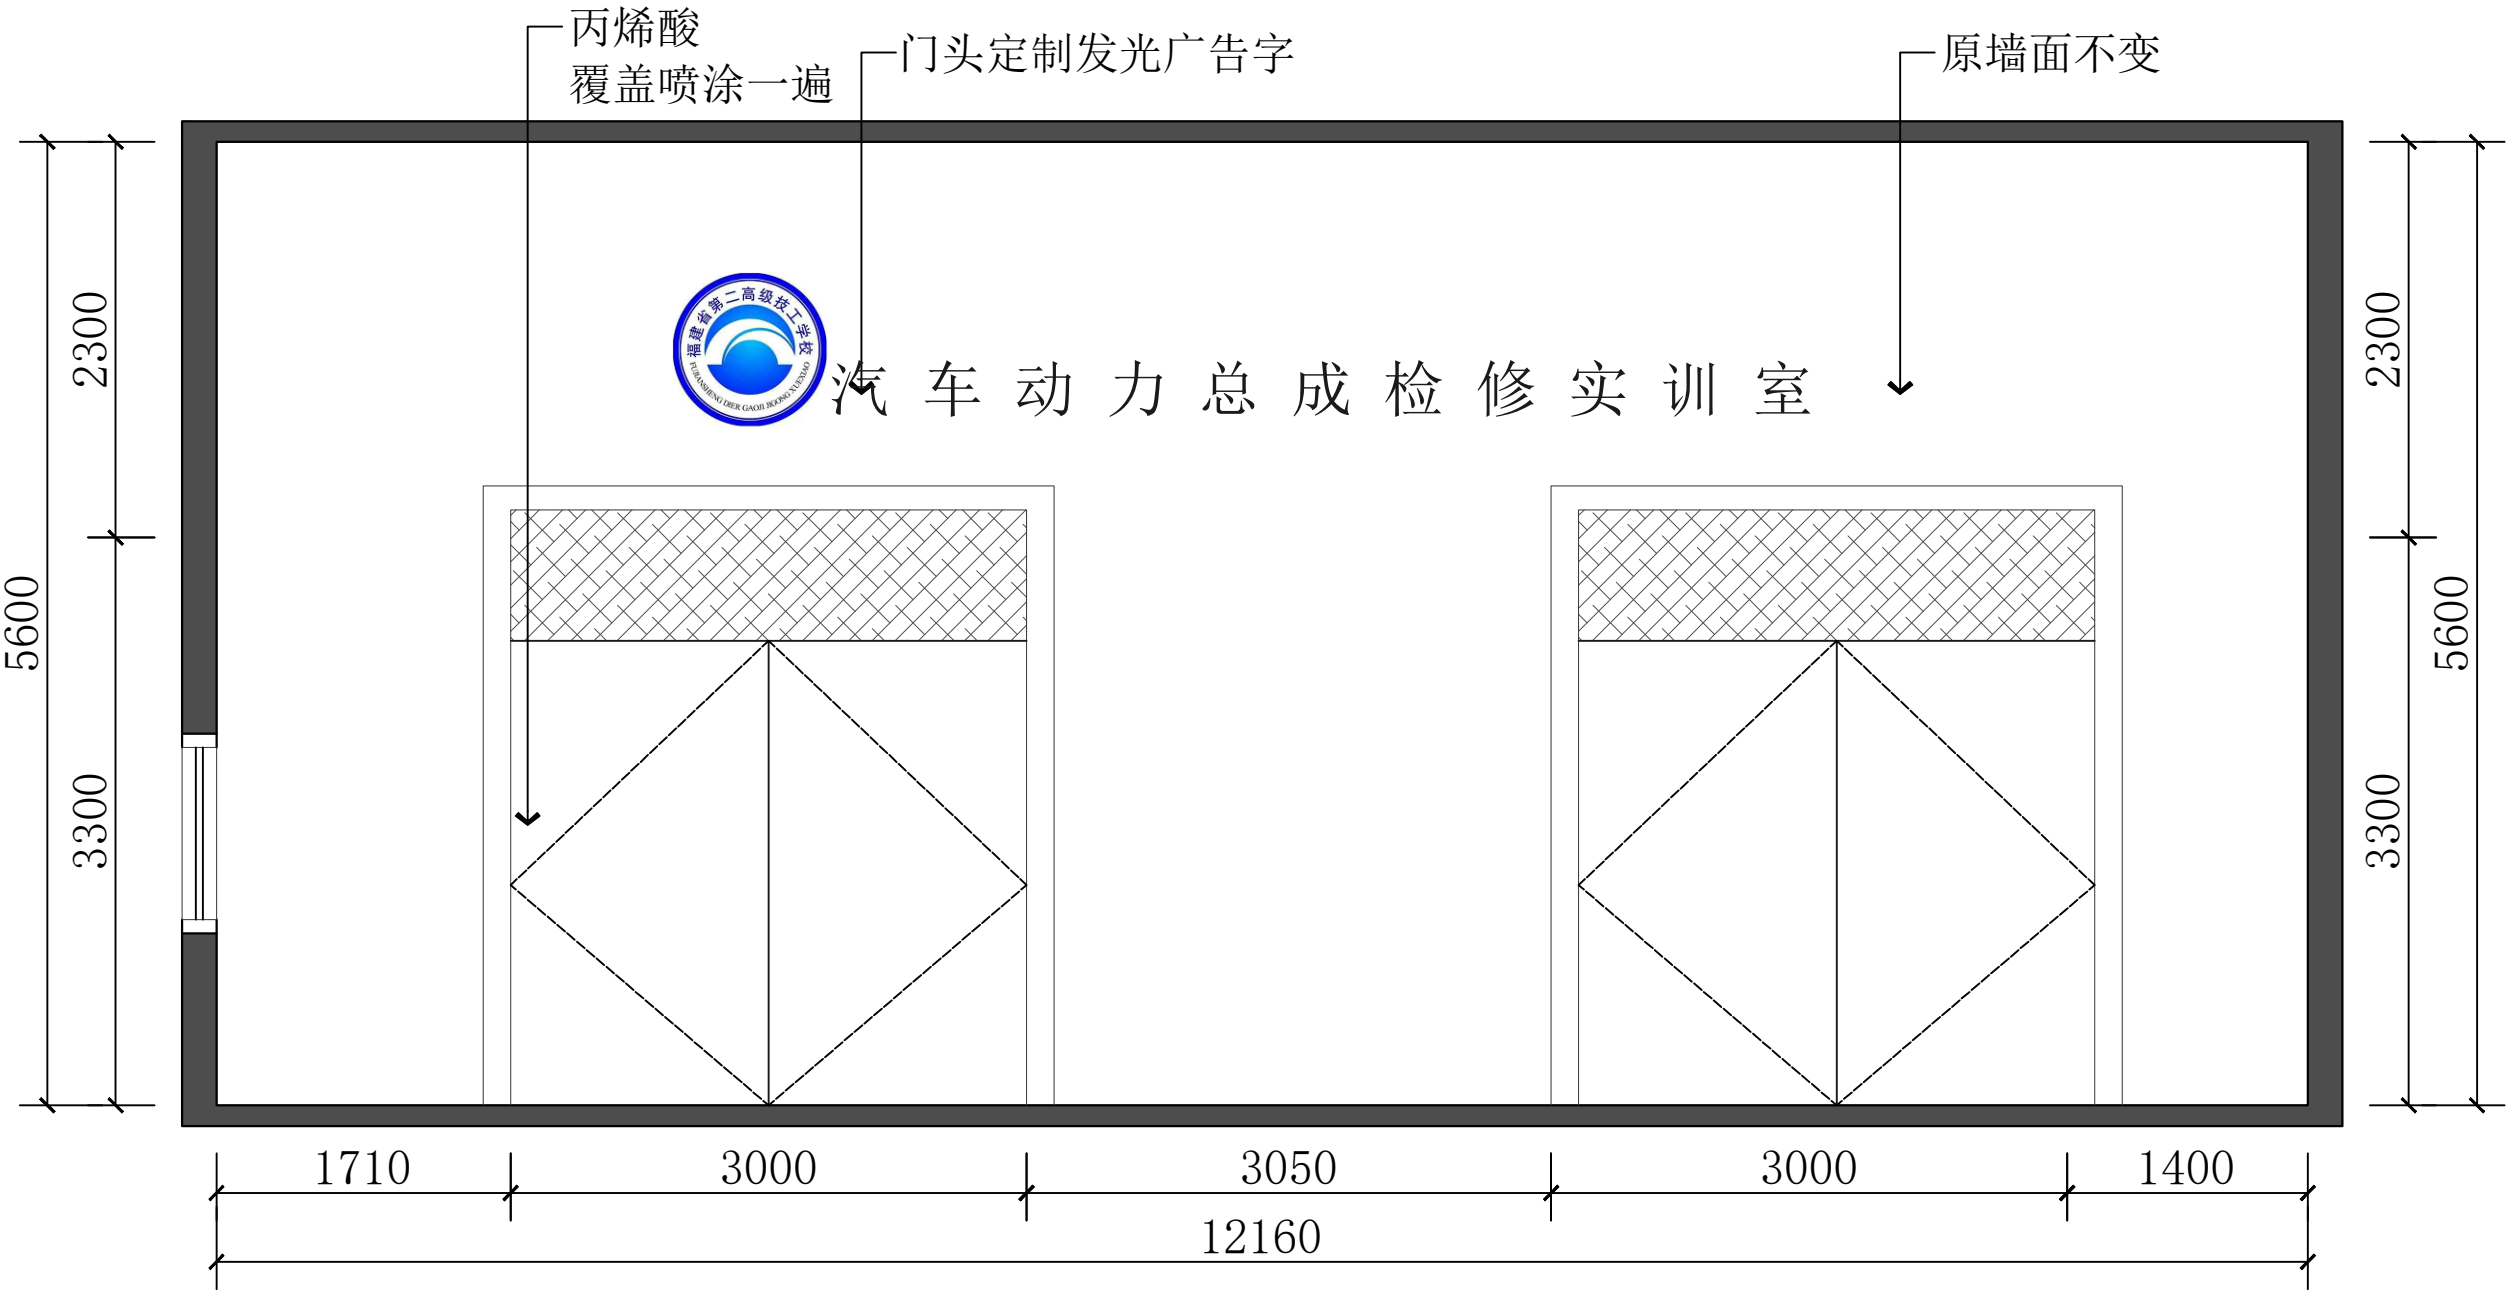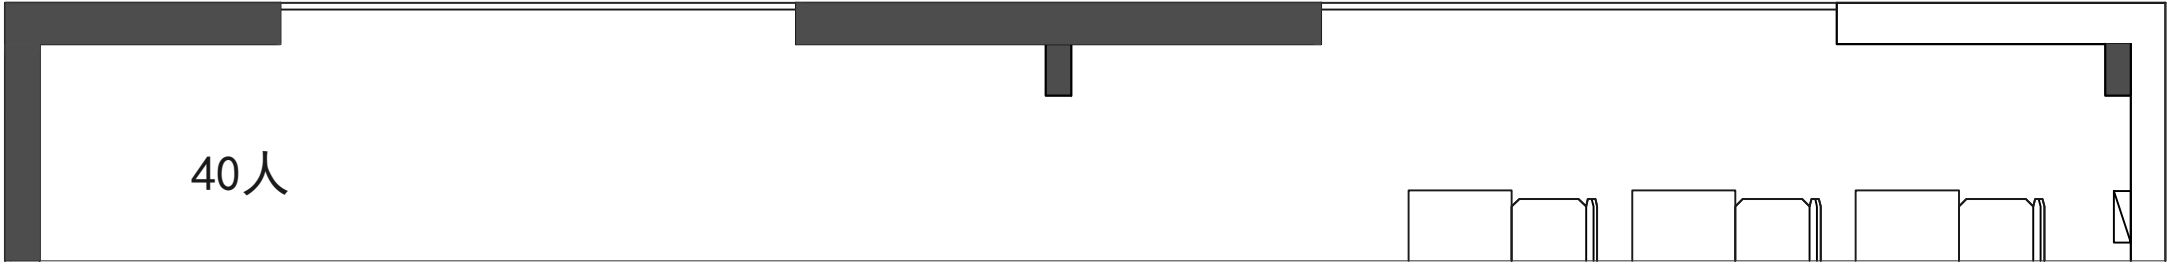

JIN YI DECORATION 福建金亿建设工程有限公司

建筑装饰工程设计乙级

证书编号: A235026208

地址: 福建省福州市晋安区宦溪镇新桥村32号

审核日期
APPROVE

- 备注:
NOTES:
1. 未经本公司同意, 不得随意翻印本图纸。
 2. 本图面所有尺寸均以标注为准。
 3. 施工过程中如发现现场尺寸与图面不符时, 请及时通知本公司设计部, 以便及时调整。
 4. 施工过程中如发现材料质量问题, 请及时通知本公司材料部, 以便及时处理。

图纸专用章
DESIGNING SIGNET

工程名称:

福建省第二高级技工学校
(汽车动力总成检修实训室)

建设单位:

审 定		
工程负责人	郭 芝 军	郭芝军
专业负责人	郭 芝 军	郭芝军
审 核	王 东 洋	王东洋
校 对	王 东 洋	王东洋
设 计	郭 芝 军	郭芝军
制 图	周 凯	周凯


DRAWING TITLE 图则内容

图名:


汽车动力总成检修
实训室门头立面

工程编号		图 号	LM2-01
图 别		日 期	26.04

专业	姓名	日期	专业	姓名	日期
建筑			电气		
结构			给排水		
暖通			景观		

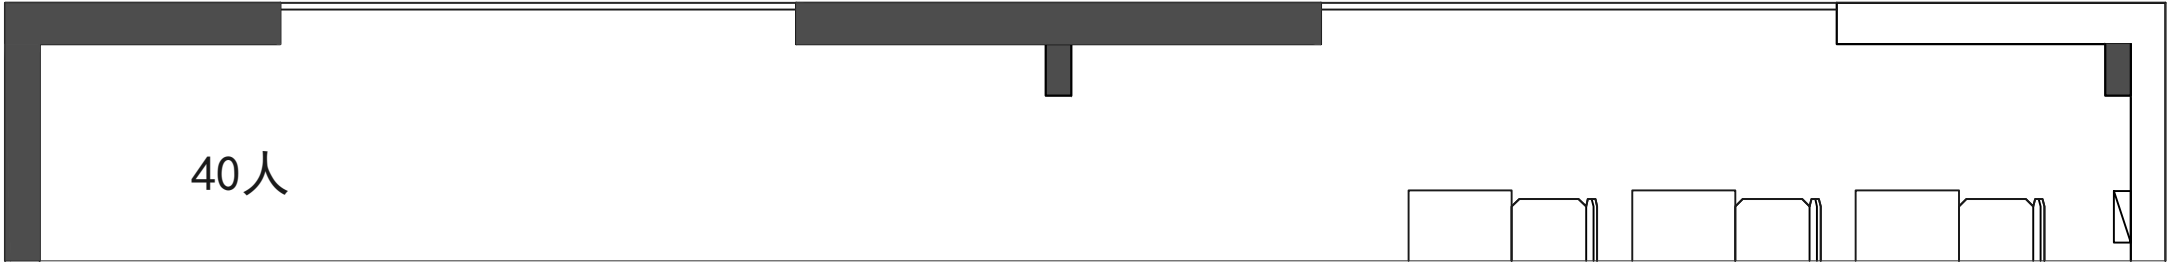

40人

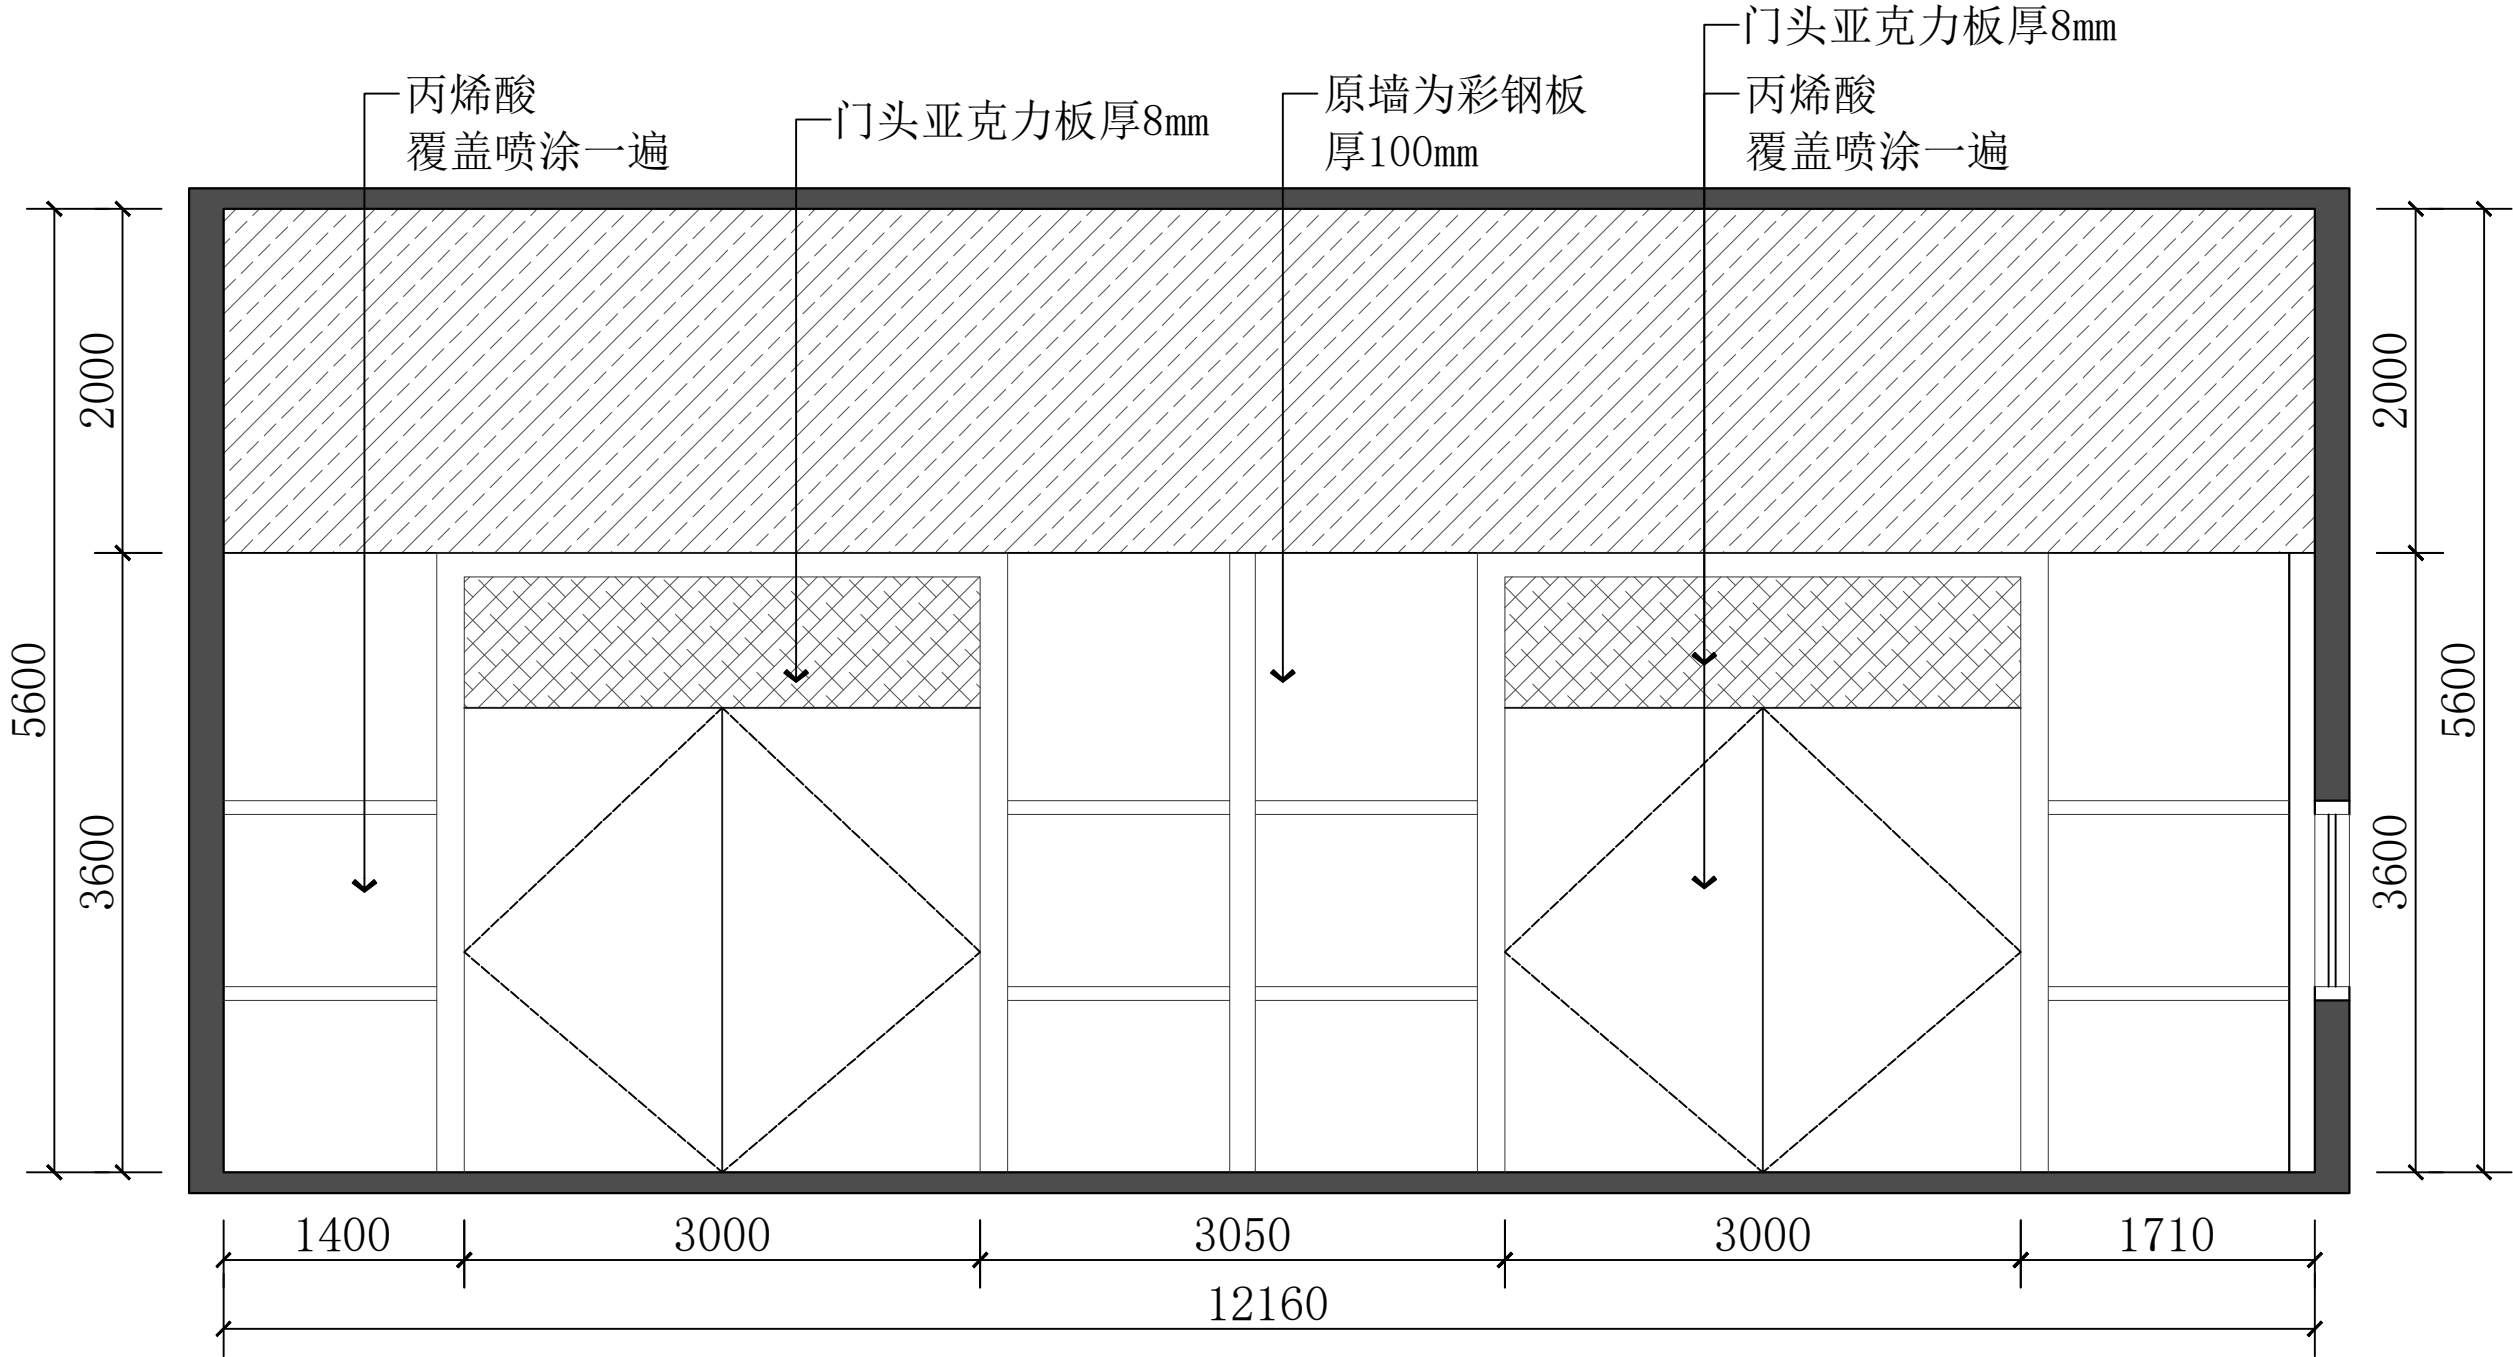

JIN YI DECORATION 福建金亿建设工程有限公司

建筑装饰工程设计乙级

证书编号: A235026208

地址: 福建省福州市晋安区宦溪镇新桥村32号

审核日期
APPROVE

- 备注:
NOTES:
1. 未经本公司同意, 不得翻印或转载。
 2. 本图面所有尺寸均以标注为准, 不得以比例尺丈量。
 3. 施工单位在施工前应核对尺寸, 若有差错应及时通知本公司设计部进行修改, 否则施工单位自行承担。
 4. 施工单位应于施工前提供本设计所需材料样品, 经确认后, 方可开始施工。

图纸专用章
DESIGNING SIGNET

工程名称:

福建省第二高级技工学校
(汽车动力总成检修实训室)

建设单位:

审 定		
工程负责人	郭 芝 军	郭芝军
专业负责人	郭 芝 军	郭芝军
审 核	王 东 洋	王东洋
校 对	王 东 洋	王东洋
设 计	郭 芝 军	郭芝军
制 图	周 凯	周凯


DRAWING TITLE 图则内容

图名:

汽车动力总成检修
实训室立面1



工程编号		图 号	LM2-02
图 别		日 期	26.04

专业	姓名	日期	专业	姓名	日期
建筑			电气		
结构			给排水		
暖通			景观		

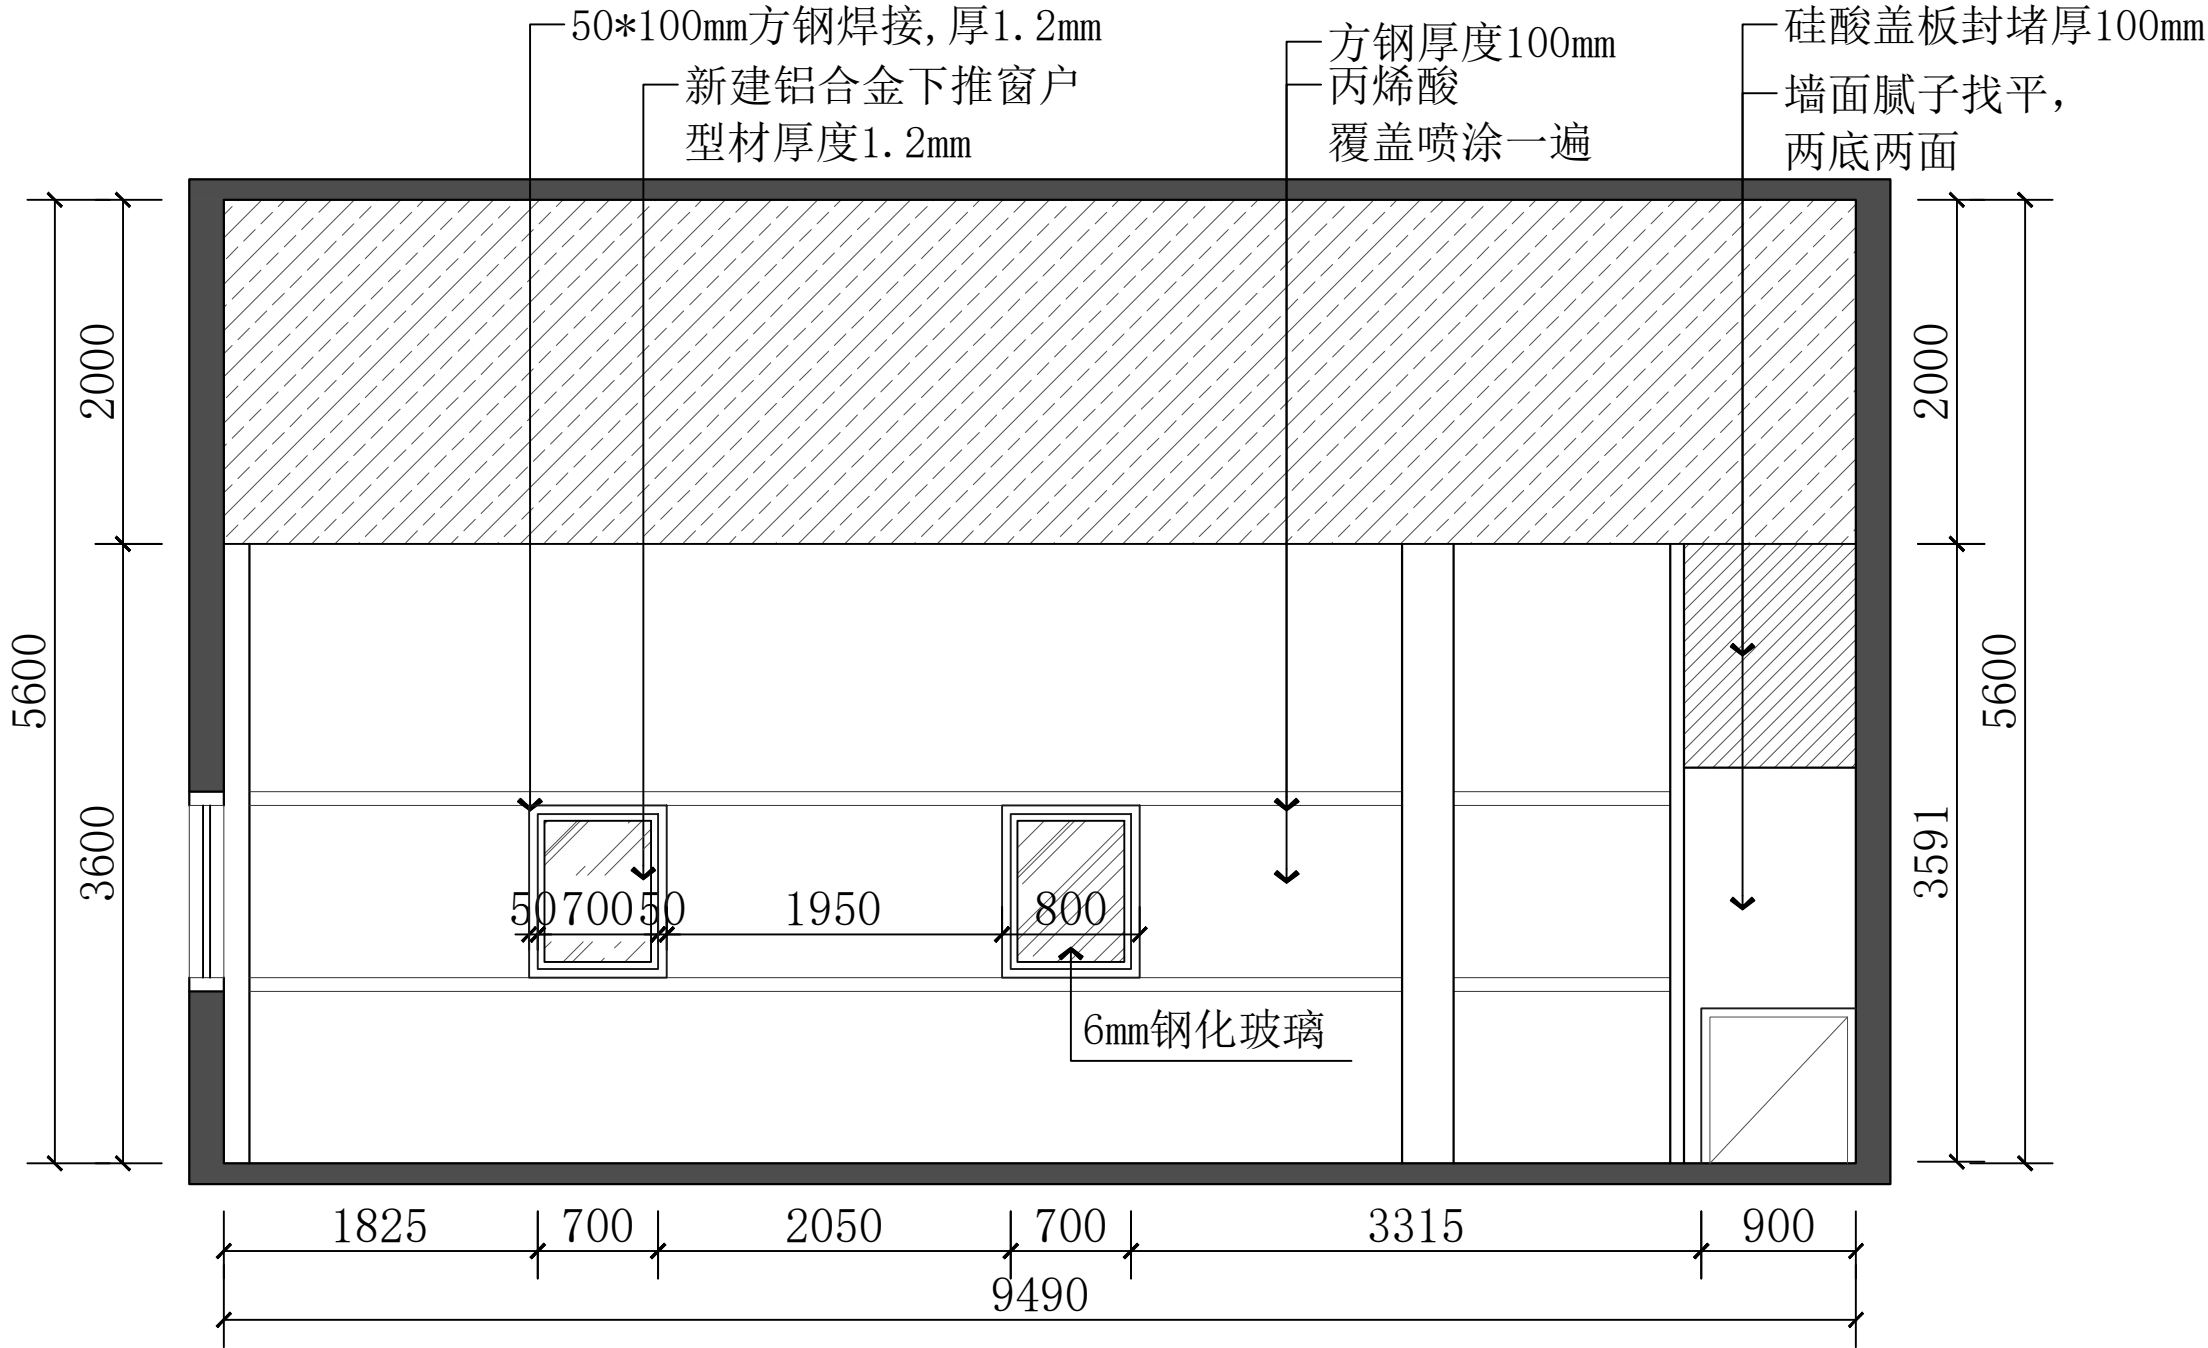

金艺装饰 JIN YI DECORATION 福建金艺装饰工程有限公司		
建筑装饰工程设计乙级		
证书编号: A235026208		
地址: 福建省福州市晋安区宦溪镇新桥村32号		
审核日期 APPROVE		
备注: NOTES: 1. 未经本公司同意, 不得翻印或修改。 2. 本图面尺寸均以标注为准。 不得以比例尺量取。 3. 施工单位在施工前应详细核对尺寸, 若有差错应及时通知本公司设计部现场配合, 否则施工单位自行承担。 4. 施工单位应于施工前提供本公司设计所需材料样品, 色板, 并经设计确认无误, 方可开始施工。		
图纸专用章 DESIGNING SIGNET		
工程名称: 福建省第二高级技工学校 (汽车动力总成检修实训室)		
建设单位:		
审 定		
工程负责人	郭 芝 军	郭芝军
专业负责人	郭 芝 军	郭芝军
审 核	王 东 洋	王东洋
校 对	王 东 洋	王东洋
设 计	郭 芝 军	郭芝军
制 图	周 凯	周凯
DRAWING TITLE 图则内容		
图名: 汽车动力总成检修 实训室立面2		
工程编号		图 号 LM2-03
图 别		日 期 26.04

专业	姓名	日期	专业	姓名	日期
建筑			电气		
结构			给排水		
暖通			景观		

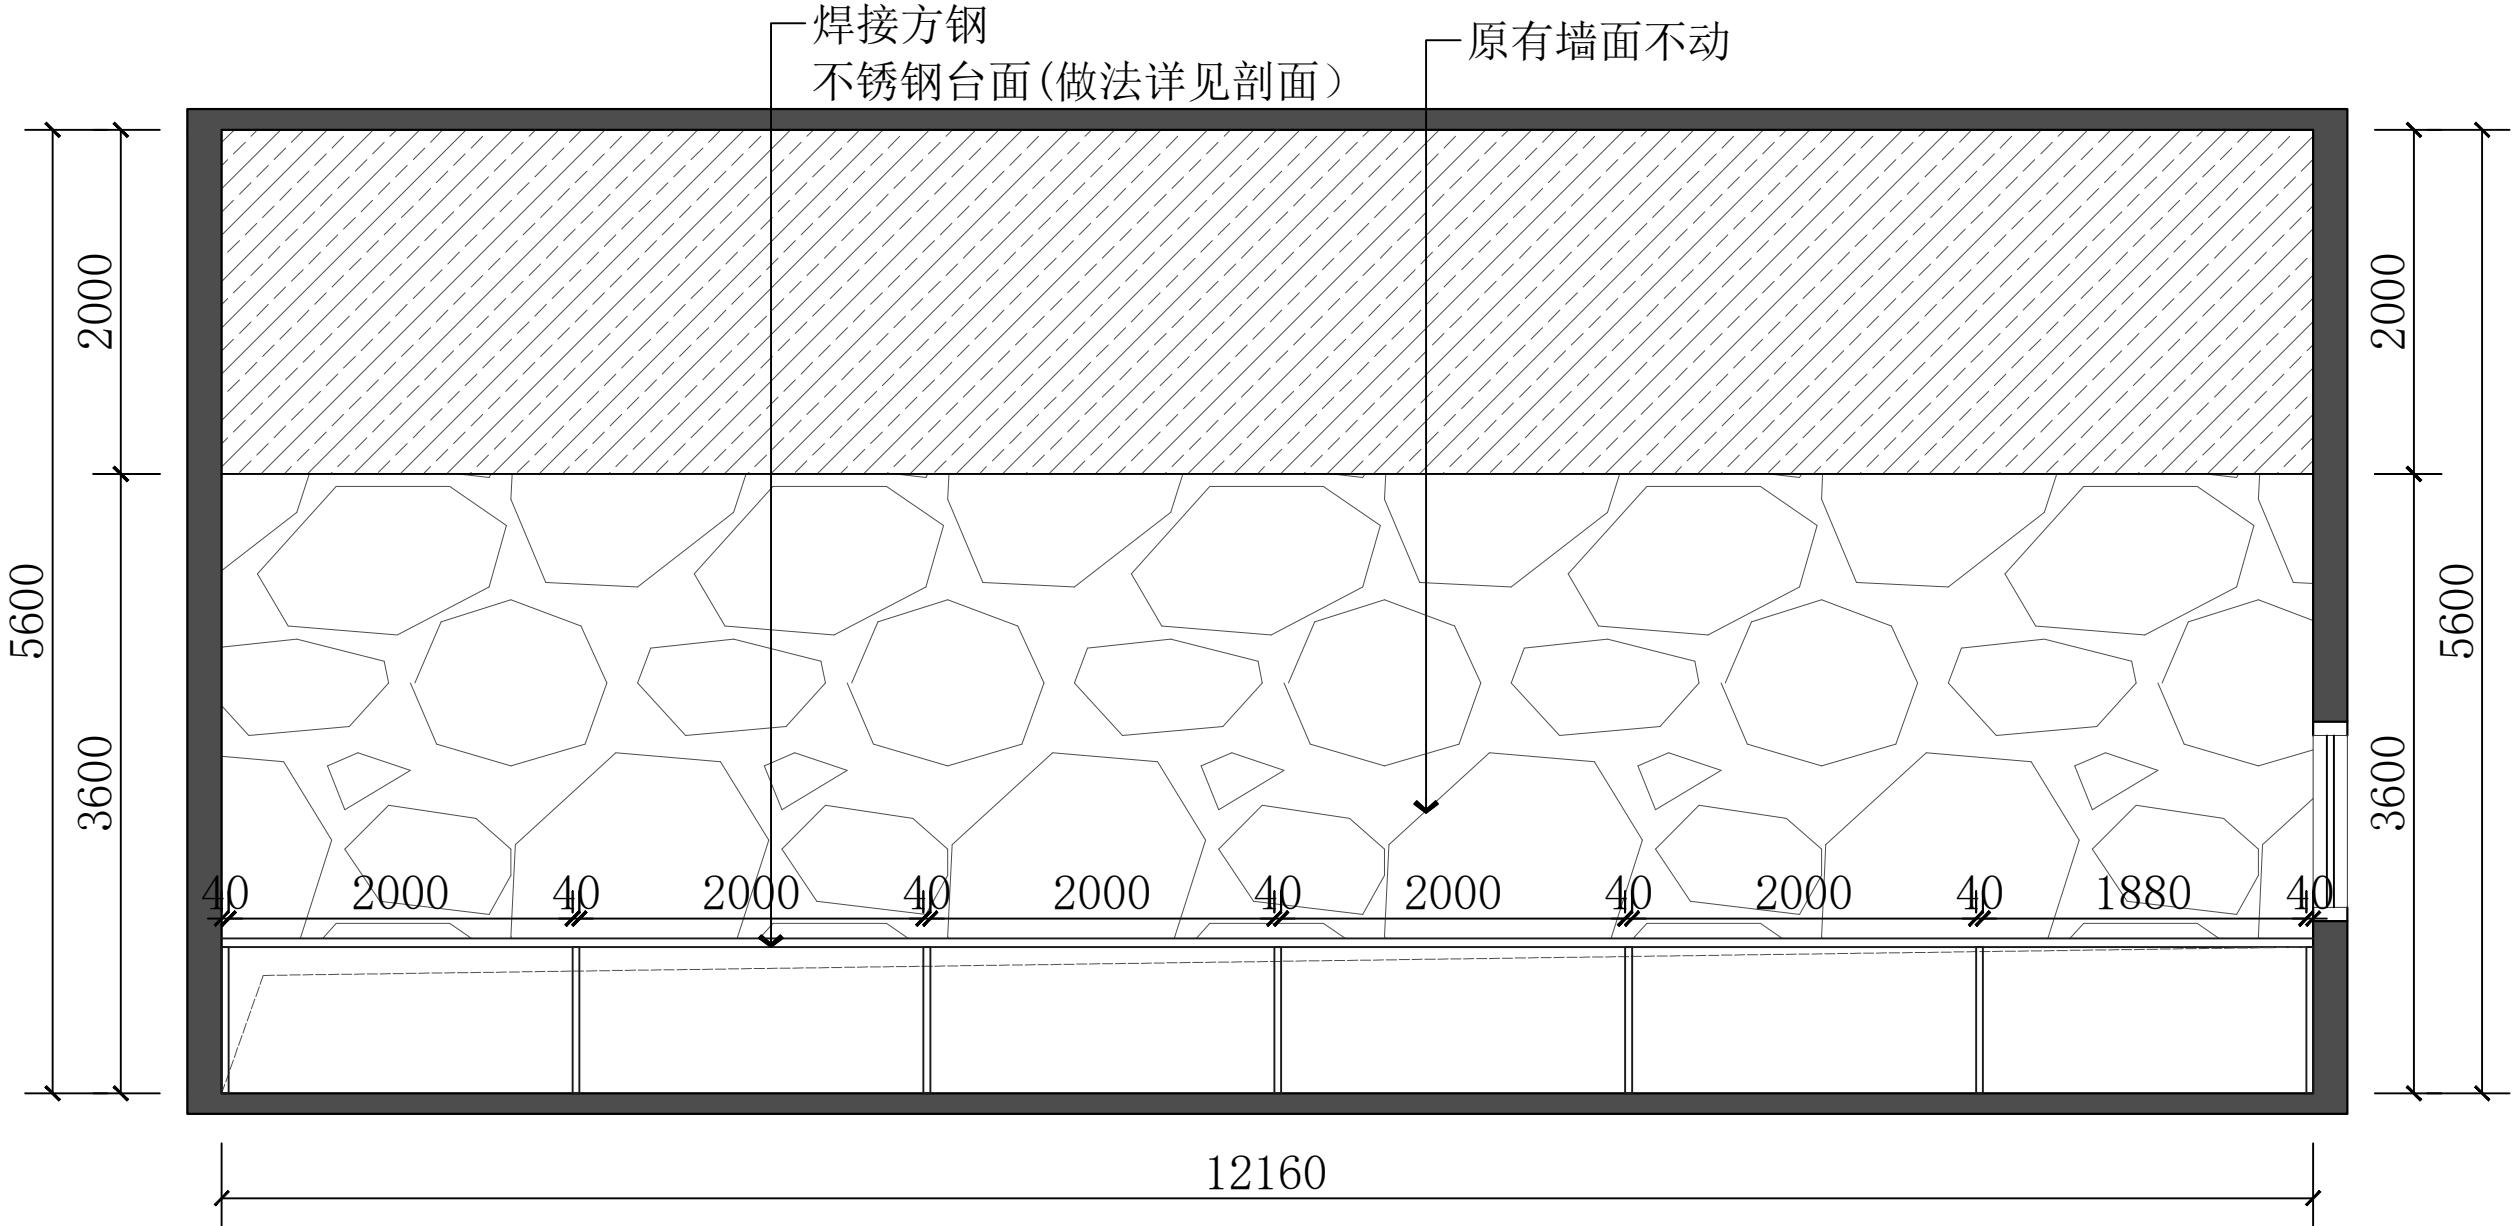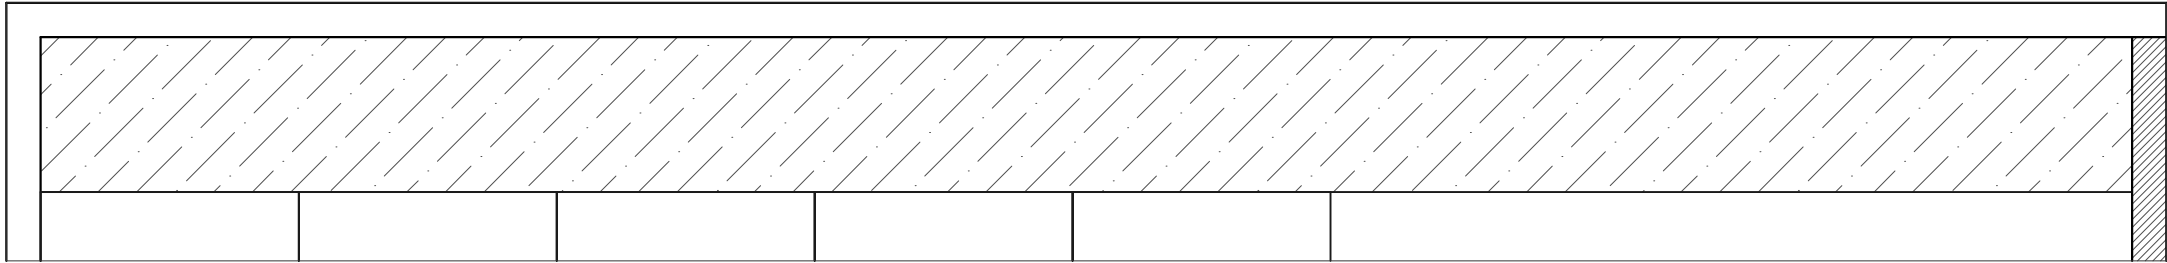



JIN YI DECORATION 福建金亿建设工程有限公司

建筑装饰工程设计乙级

证书编号: A235026208

地址: 福建省福州市晋安区宦溪镇新厝村92号

审核日期

APPROVE

备注:

NOTES:

1. 未经本公司同意, 不得翻印或传播。

2. 本图面尺寸均以标注为准。

不得以比例尺量取

3. 施工单位在施工前应详细核对尺寸, 若有差错应及时通知本公司设计部调整配合, 否则施工单位自行承担。

4. 施工单位应于施工前提供本设计所需材料样品, 经确认后, 方可开始施工。

图纸专用章

DESIGNING SIGNET

工程名称:

福建省第二高级技工学校
(汽车动力总成检修实训室)

建设单位:

审 定		
工程负责人	郭 芝 军	郭芝军
专业负责人	郭 芝 军	郭芝军
审 核	王 东 洋	王东洋
校 对	王 东 洋	王东洋
设 计	郭 芝 军	郭芝军
制 图	周 凯	周凯


DRAWING TITLE 图则内容

图名:

汽车动力总成检修
实训室立面3

工程编号		图 号	LM2-04
图 别		日 期	26.04

专业	姓名	日期	专业	姓名	日期
建筑			电气		
结构			给排水		
暖通			景观		

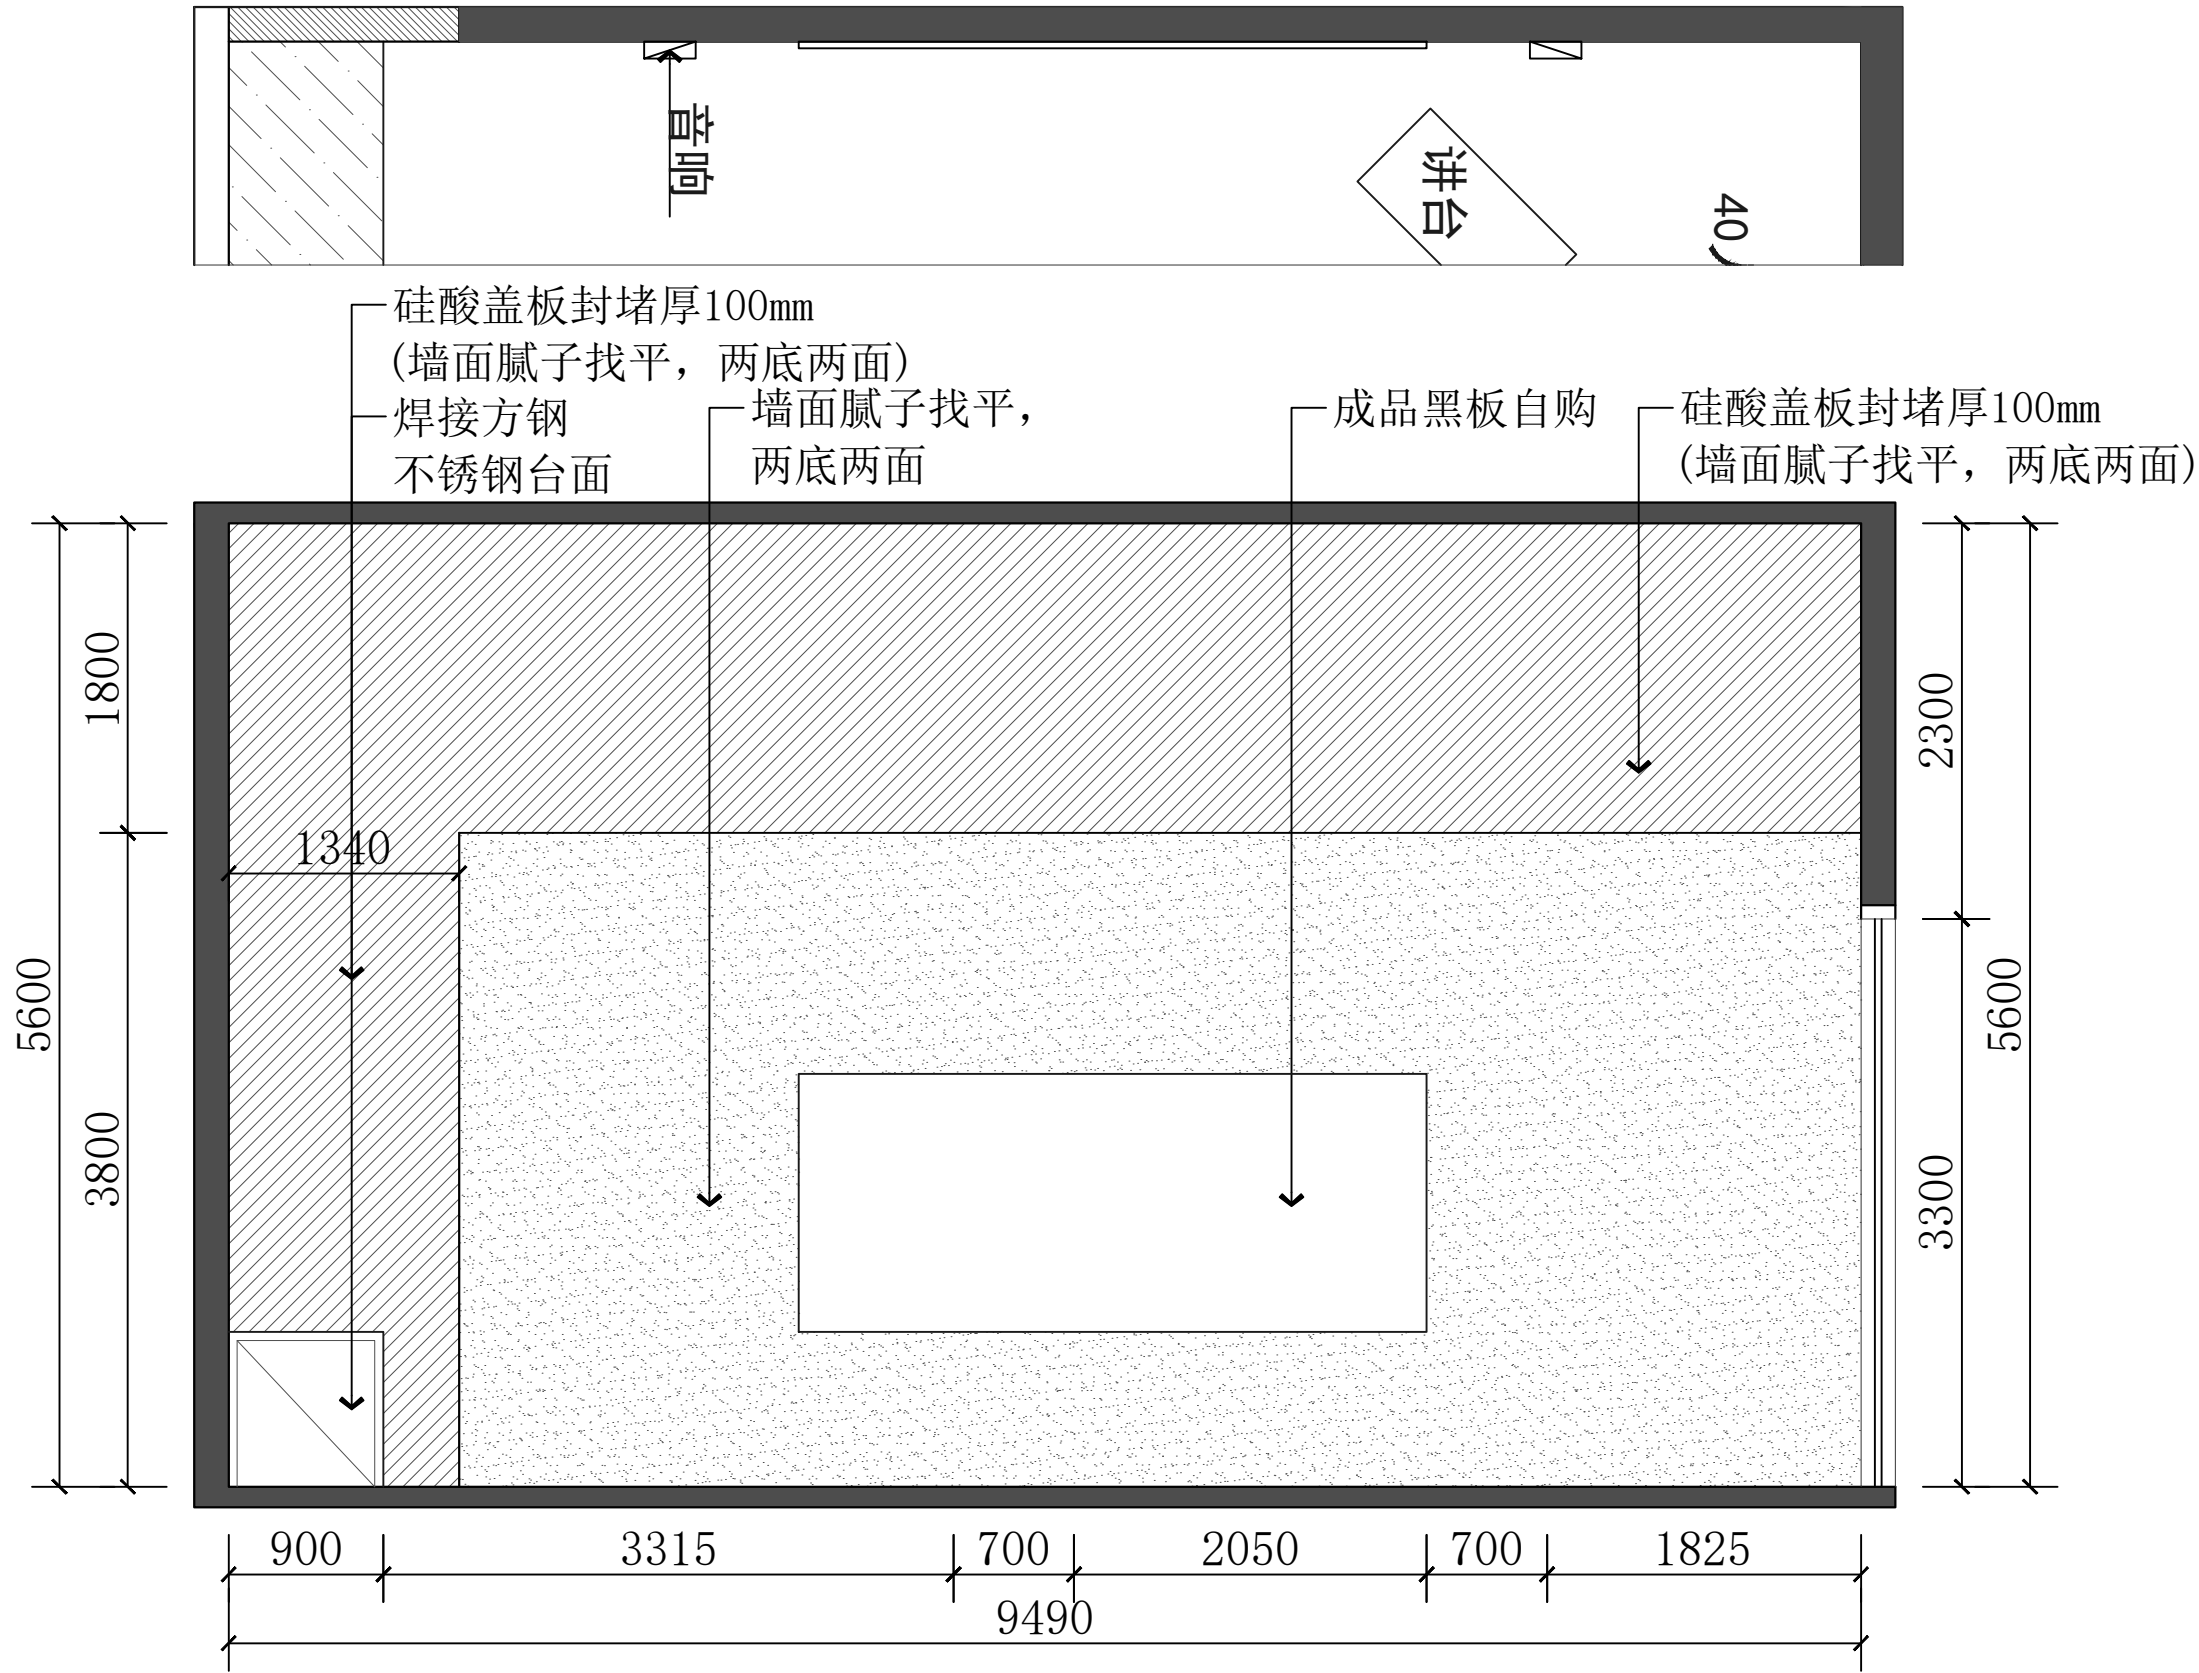



JIN YI DECORATION 福建金亿建筑装饰工程有限公司

建筑装饰工程设计乙级
证号: A235026208
地址: 福建省福州市晋安区溪前街92号

审核
APPROVE

备注:
NOTES:
1. 未经本公司同意, 不得复制或修改图纸。
2. 本图除标注尺寸外, 均以标注文字为准。
3. 施工过程中, 如发现与设计不符, 应及时通知设计单位。
4. 施工过程中, 如发现与设计不符, 应及时通知设计单位。
5. 施工过程中, 如发现与设计不符, 应及时通知设计单位。

图纸专用章
DESIGNING SIGNET

工程名称:
福建省第二高级技工学校
(汽车动力总成检修实训室)


建设单位:

审 定		
工程负责人	郭 芝 军	郭芝军
专业负责人	郭 芝 军	郭芝军
审 核	王 东 洋	王东洋
校 对	王 东 洋	王东洋
设 计	郭 芝 军	郭芝军
制 图	周 凯	周凯


DRAWING TITLE 图则内容
图名:
汽车动力总成检修
实训室立面4

工程编号		图 号	LM2-05
图 别		日 期	26. 04


期	日	期	姓	名	专	业	电	气
							给	水
							排	景
专	业	姓	名	日	期	姓	名	专
建	构							业
暖	通							电

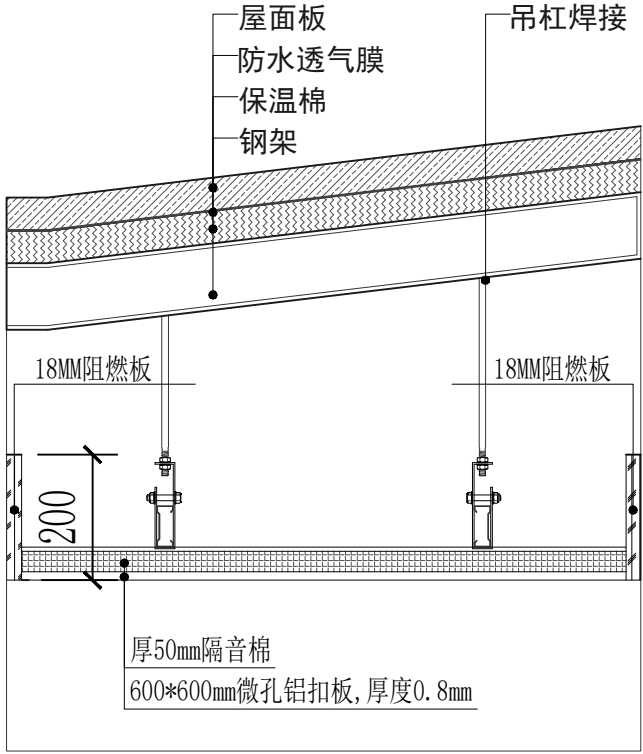


吊顶做法详图

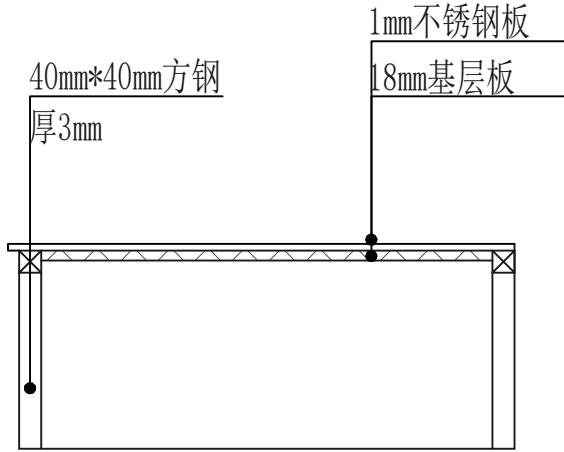


不锈钢台面做法详图

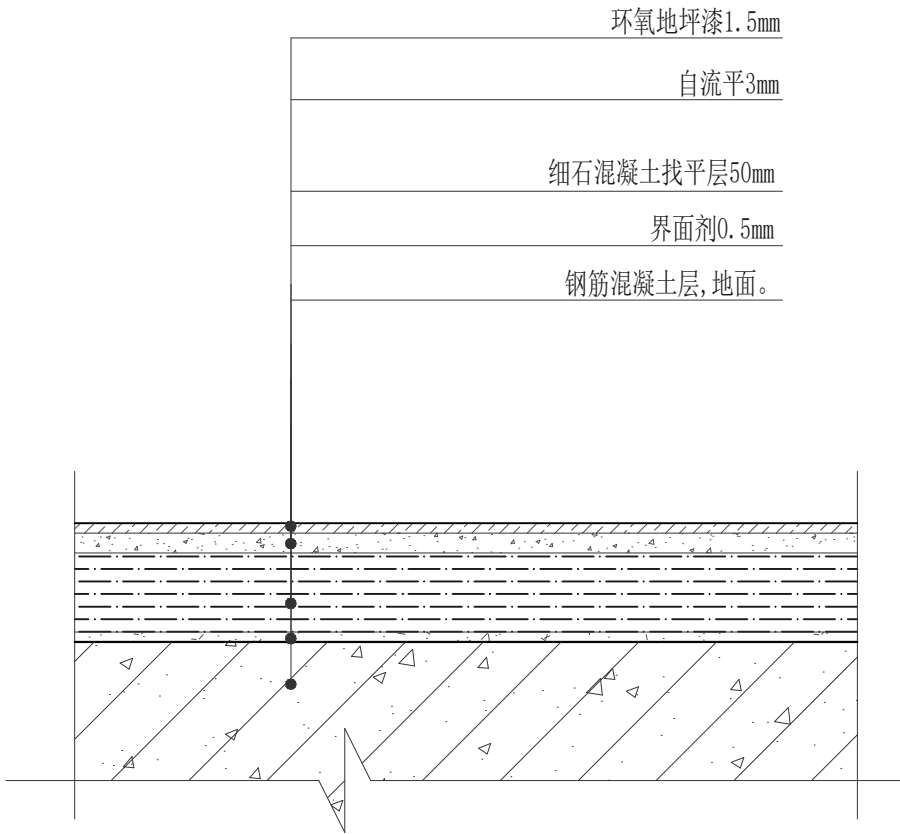

环氧地坪漆地面做法详图

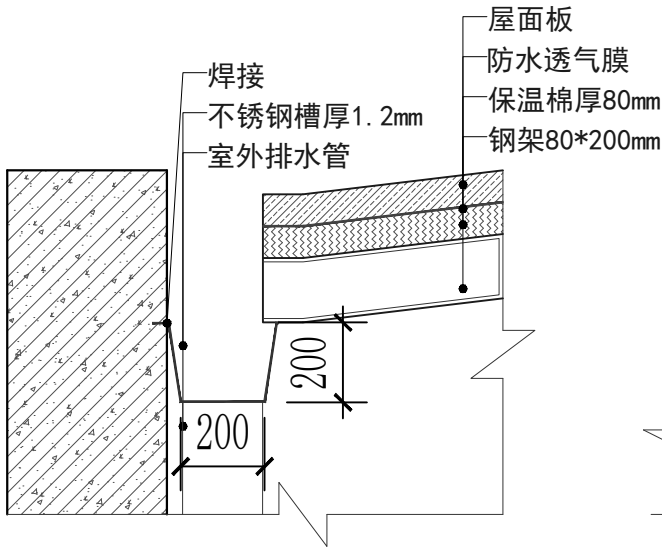

室内雨水槽做法详图

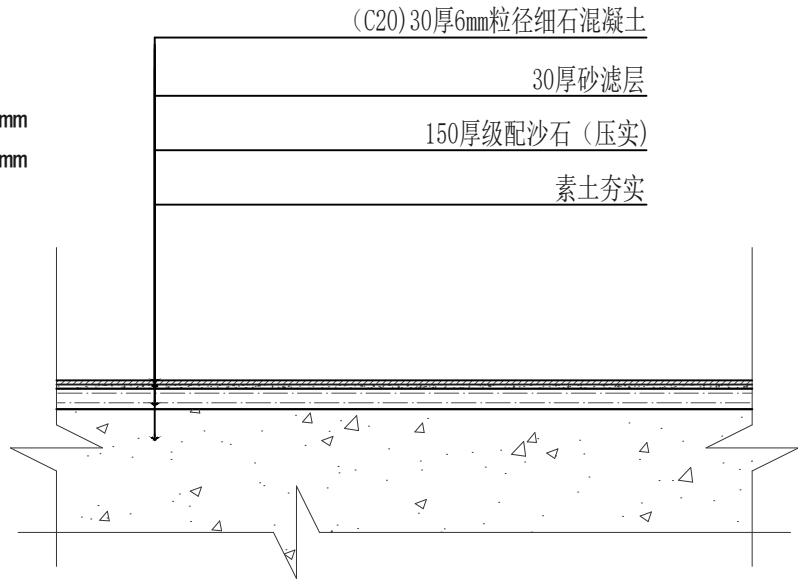

地面硬化做法详图

 JIN YI DECORATION 福建金亿建设工程有限公司			
建筑装修设计乙级 证书编号: A235026208 地址: 福建省福州市晋安区宦溪镇新桥村92号			
审核日期 APPROVE			
备注: NOTES: 1. 未经本公司同意, 不得随意修改本图纸。 2. 本图纸详细尺寸应以标注为准。 不得以比例尺测量。 3. 施工单位在施工前应详细核对尺寸, 若有差错应及时通知本公司设计部门配合, 否则施工单位自行承担责任。 4. 施工单位应于施工前提供本设计所需材料样品, 经确认后, 方可开始施工。			
图纸专用章 DESIGNING SIGNET			
工程名称: 福建省第二高级技工学校 (汽车动力总成检修实训室)			
建设单位:			
审 定			
工程负责人	郭 芝 军		郭芝军
专业负责人	郭 芝 军		郭芝军
审 核	王 东 洋		王东洋
校 对	王 东 洋		王东洋
设 计	郭 芝 军		郭芝军
制 图	周 凯		周凯
DRAWING TITLE 图则内容			
图名: 做法详图			
工程编号		图 号	LM2-06
图 别		日 期	26. 04


		图 纸 目 录			项目编号	
					设计阶段	施工图
		项目名称 福建省第二高级技工学校汽车总成实训室装修项目			专 业	电 施
					日 期	2026-04
					共 1 页	第 1 页
序号	图纸编号	图 纸 名 称	张 数		备 注	
			A2	A1		
1	DS-00	图纸目录	1			
2	DS-01	设计说明及图例	1			
3	DS-02	配电系统图	1			
4	DS-03	插座配电图	1			
5	DS-04	照明配电图	1			
6	DS-05	空调配电图	1			
7	DS-06	弱电布置图	1			
8	SS-01	设计说明及图例	1			
9	SS-02	给排水布置图	1			
10						
11						
12						
13						
14						
15						
16						
17						
18						
19						
20						

工程负责人:

填表人:


校对

专业	姓名	日期	专业	姓名	日期
建筑			电气		
结构			给排水		
暖通			景观		

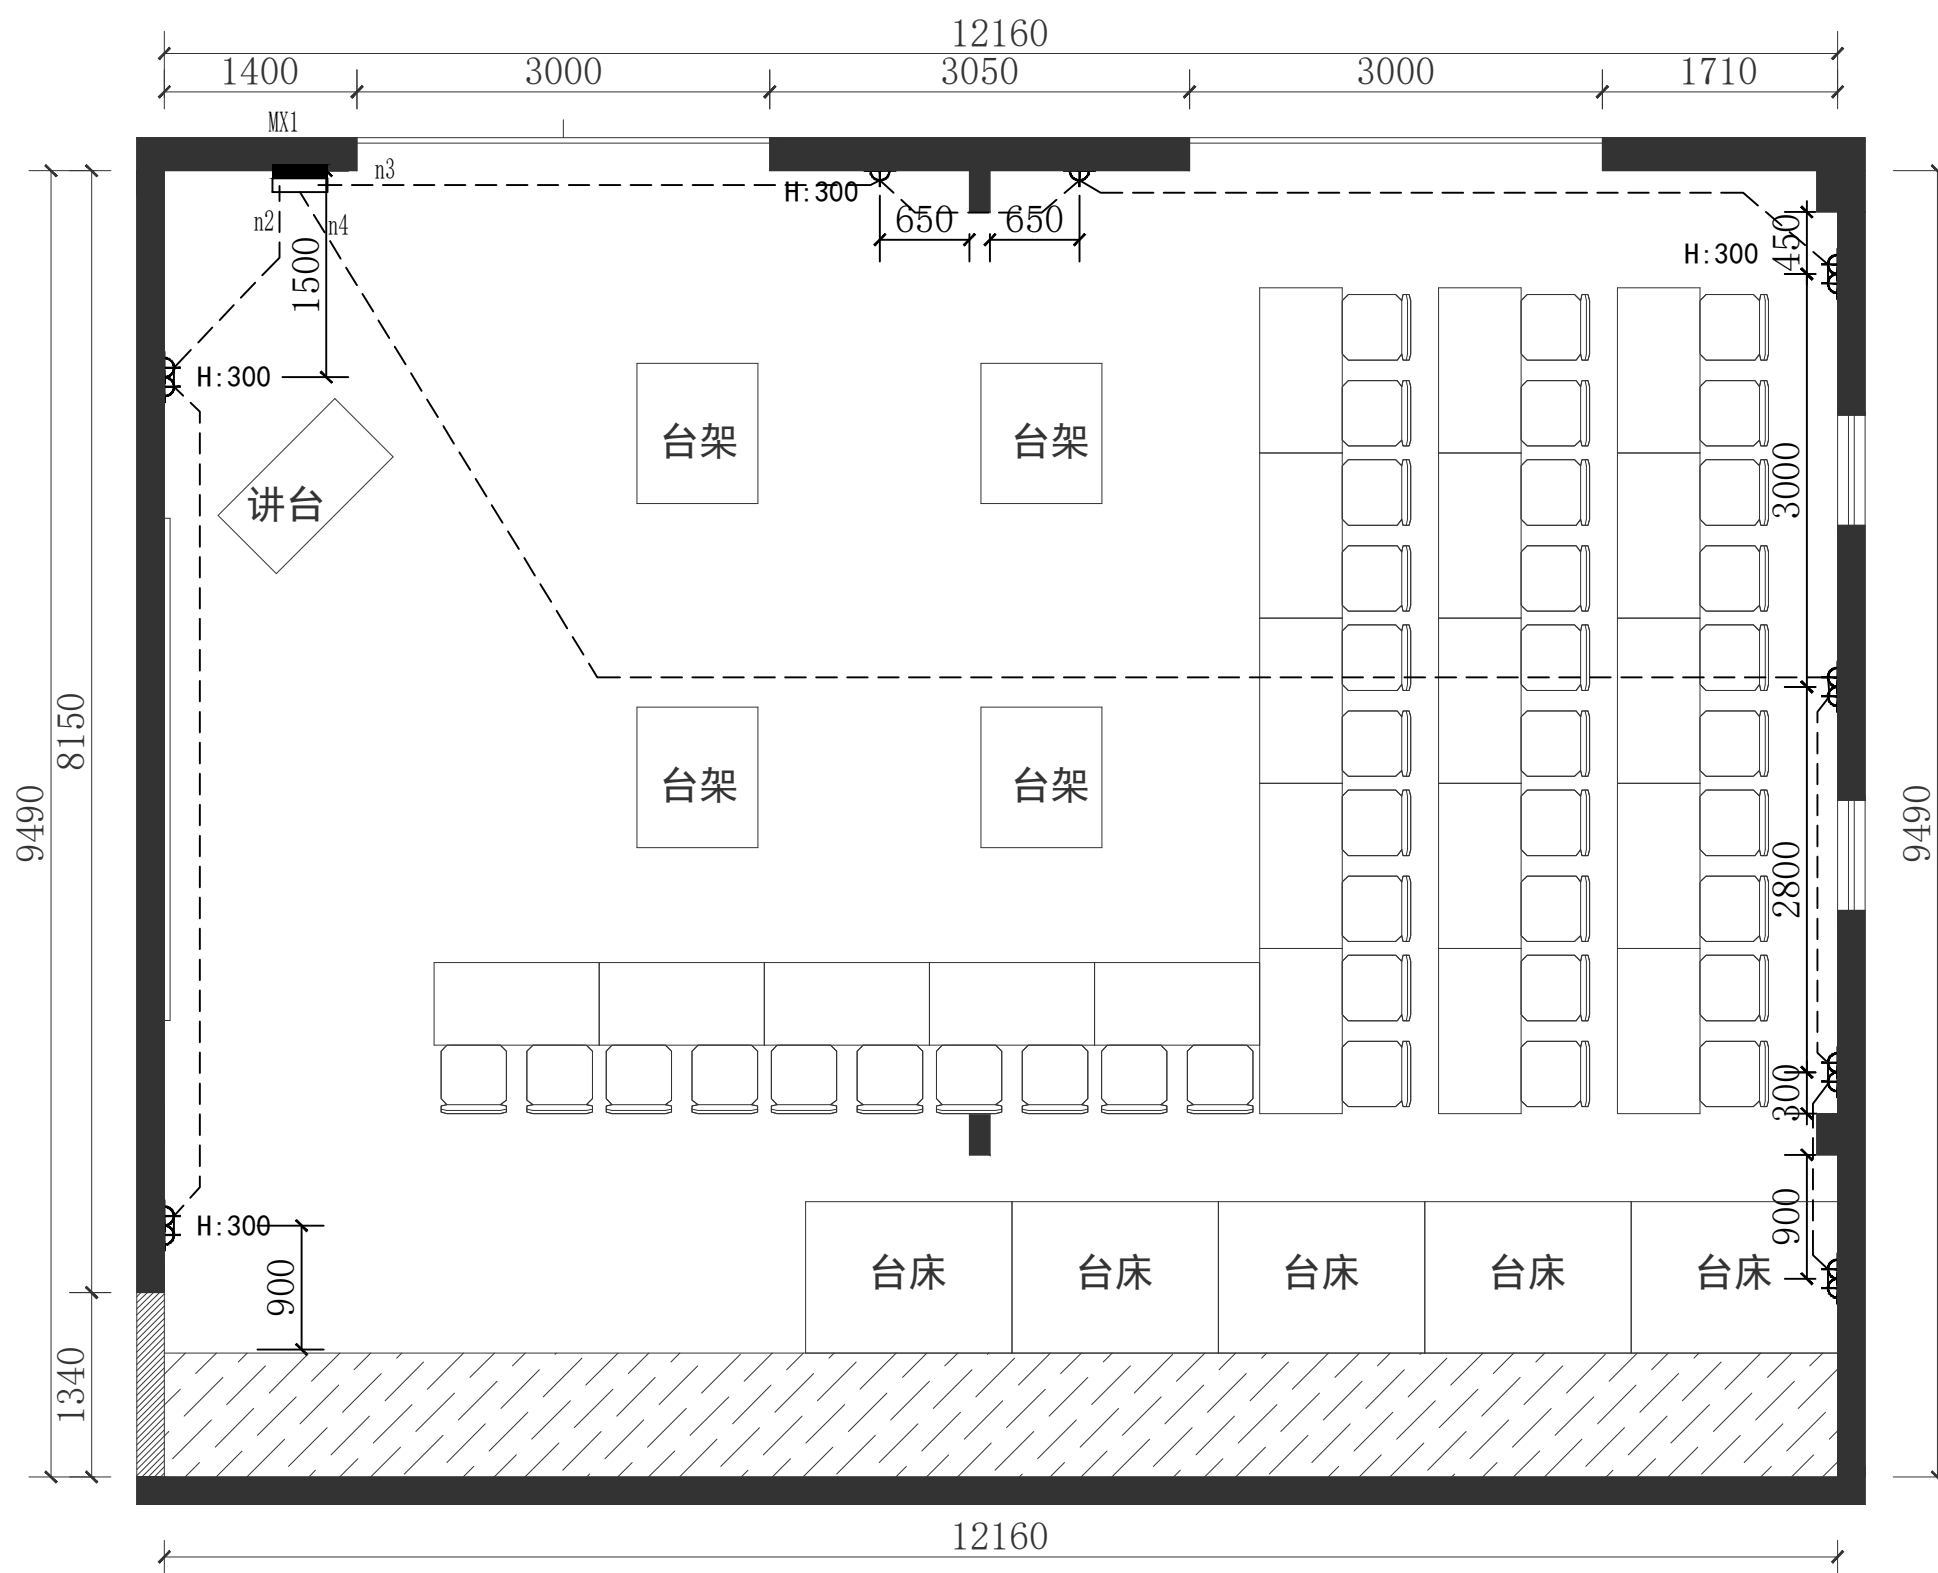

JIN YI DECORATION 福建金亿建设工程有限公司			
建筑装饰设计乙级			
证书编号:A235026208			
地址:福建省福州市晋安区宦溪镇新桥村92号			
表标名称 APPROVE			
备注: NOTES: 1. 未按本公司标准,不得随便翻印或照搬。 2. 本图请核对尺寸后以标注数字为准, 不得以比例尺估算。 3. 施工单位在施工前应现场核对尺寸,若有差错应及时 通知本公司设计部现场配合,否则施工单位自行承担责任。 4. 施工单位应于施工前将本图设计所用材料清单列明,以便 色别,并经设计部认可后,方可开始施工。			
图纸专用章 DESIGNING SIGNET			
工程名称: 福建省第二高级技工学校 (汽车动力总成检修实训室)			
建设单位:			
审 定			
工程负责人	郭 芝 军		郭芝军
专业负责人	郭 芝 军		郭芝军
审 核	王 东 洋		王东洋
校 对	王 东 洋		王东洋
设 计	郭 芝 军		郭芝军
制 图	周 凯		周凯
DRAWING TITLE		图则内容	
图名: 插座配电图			
工程编号		图 号	DS-03
图 别		日 期	26. 04

期	日	姓	专	电	气
期	日	名	业	给	水
				排	景
				暖	

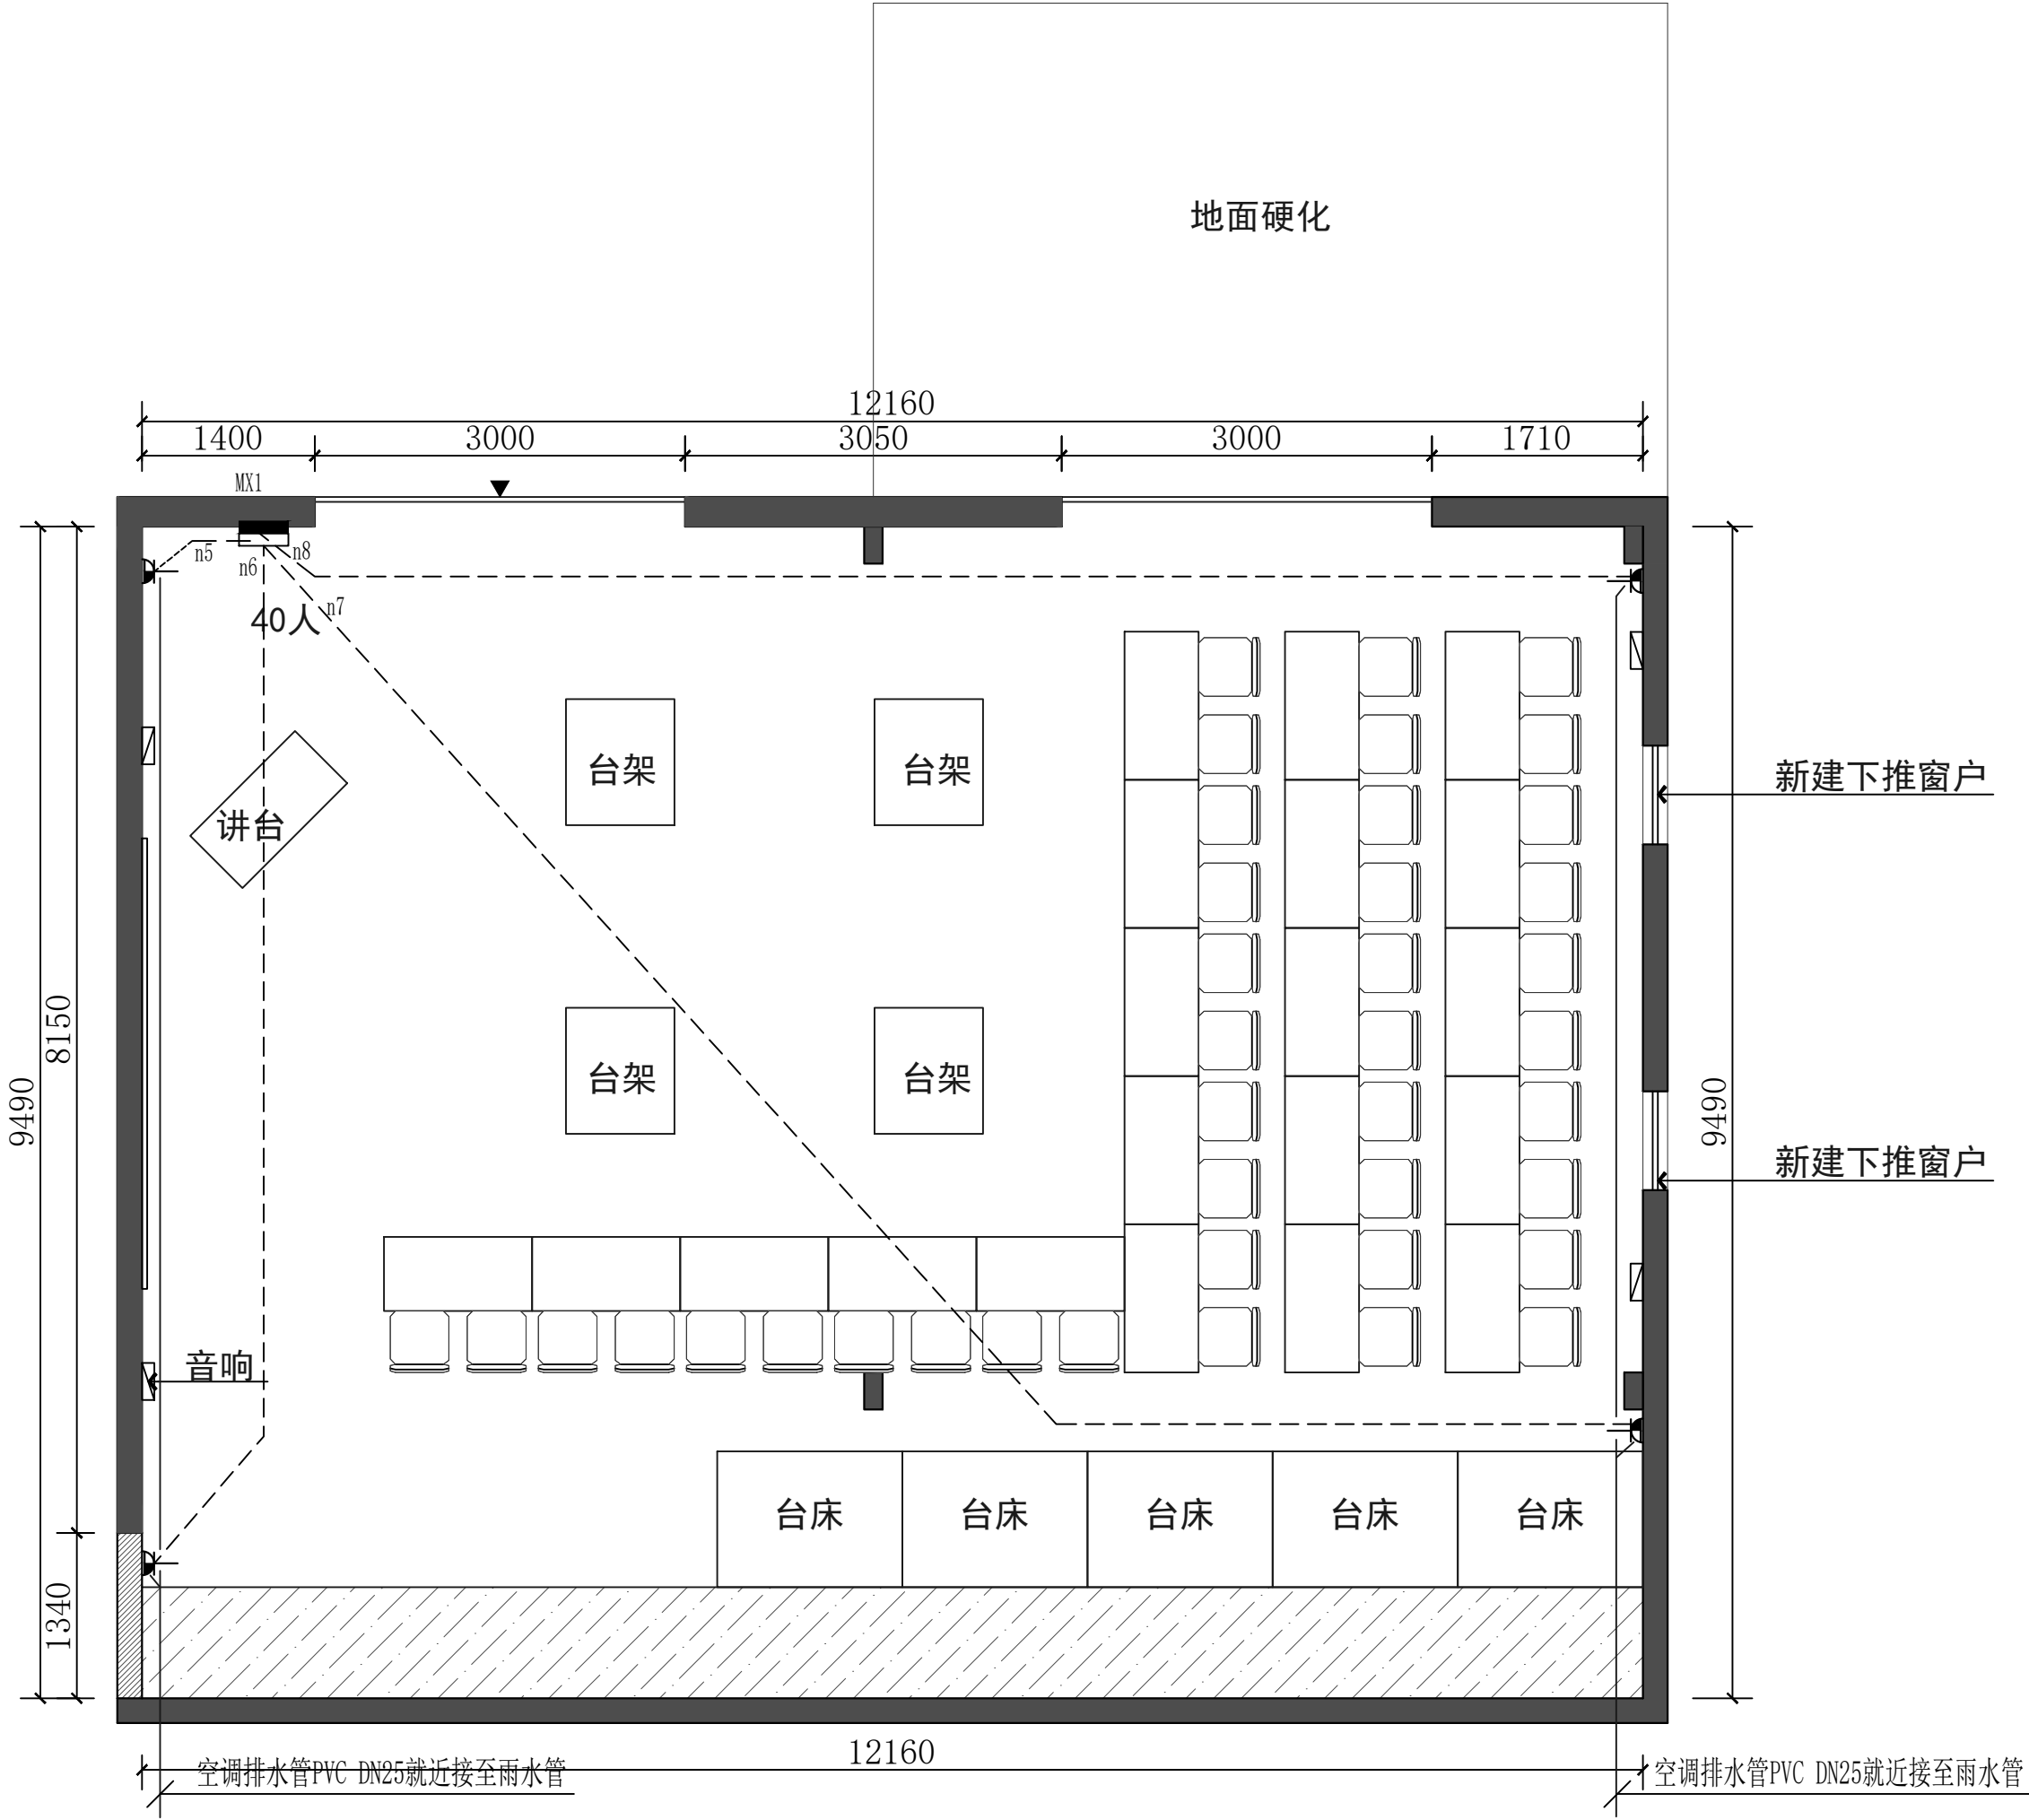



JIN YI DECORATION 福建金亿建设工程有限公司

建筑装饰工程设计乙级

证书编号: A235026208

地址: 福建省福州市晋安区宦溪镇新桥村92号

审核日期
APPROVE

备注:
NOTES:

1. 未经本公司同意, 不得翻印或传播。
2. 本图所标注尺寸均以标注为准。
3. 施工过程中如发现尺寸, 若有差错应及时通知本公司设计部门配合, 以便施工单位自行调整。
4. 施工过程中如发现材料质量问题, 应及时通知本公司设计部门配合, 以便施工单位自行调整。

图纸专用章
DESIGNING SIGNET

工程名称:
**福建省第二高级技工学校
(汽车动力总成检修实训室)**


建设单位:

审 定		
工程负责人	郭 芝 军	
专业负责人	郭 芝 军	
审 核	王 东 洋	
校 对	王 东 洋	
设 计	郭 芝 军	
制 图	周 凯	

DRAWING TITLE 图则内容
图名:
空调配电图

工程编号		图 号	DS-05
图 别		日 期	26. 04

专业	姓名	日期	专业	姓名	日期
建筑			电气		
结构			给排水		
暖通			景观		

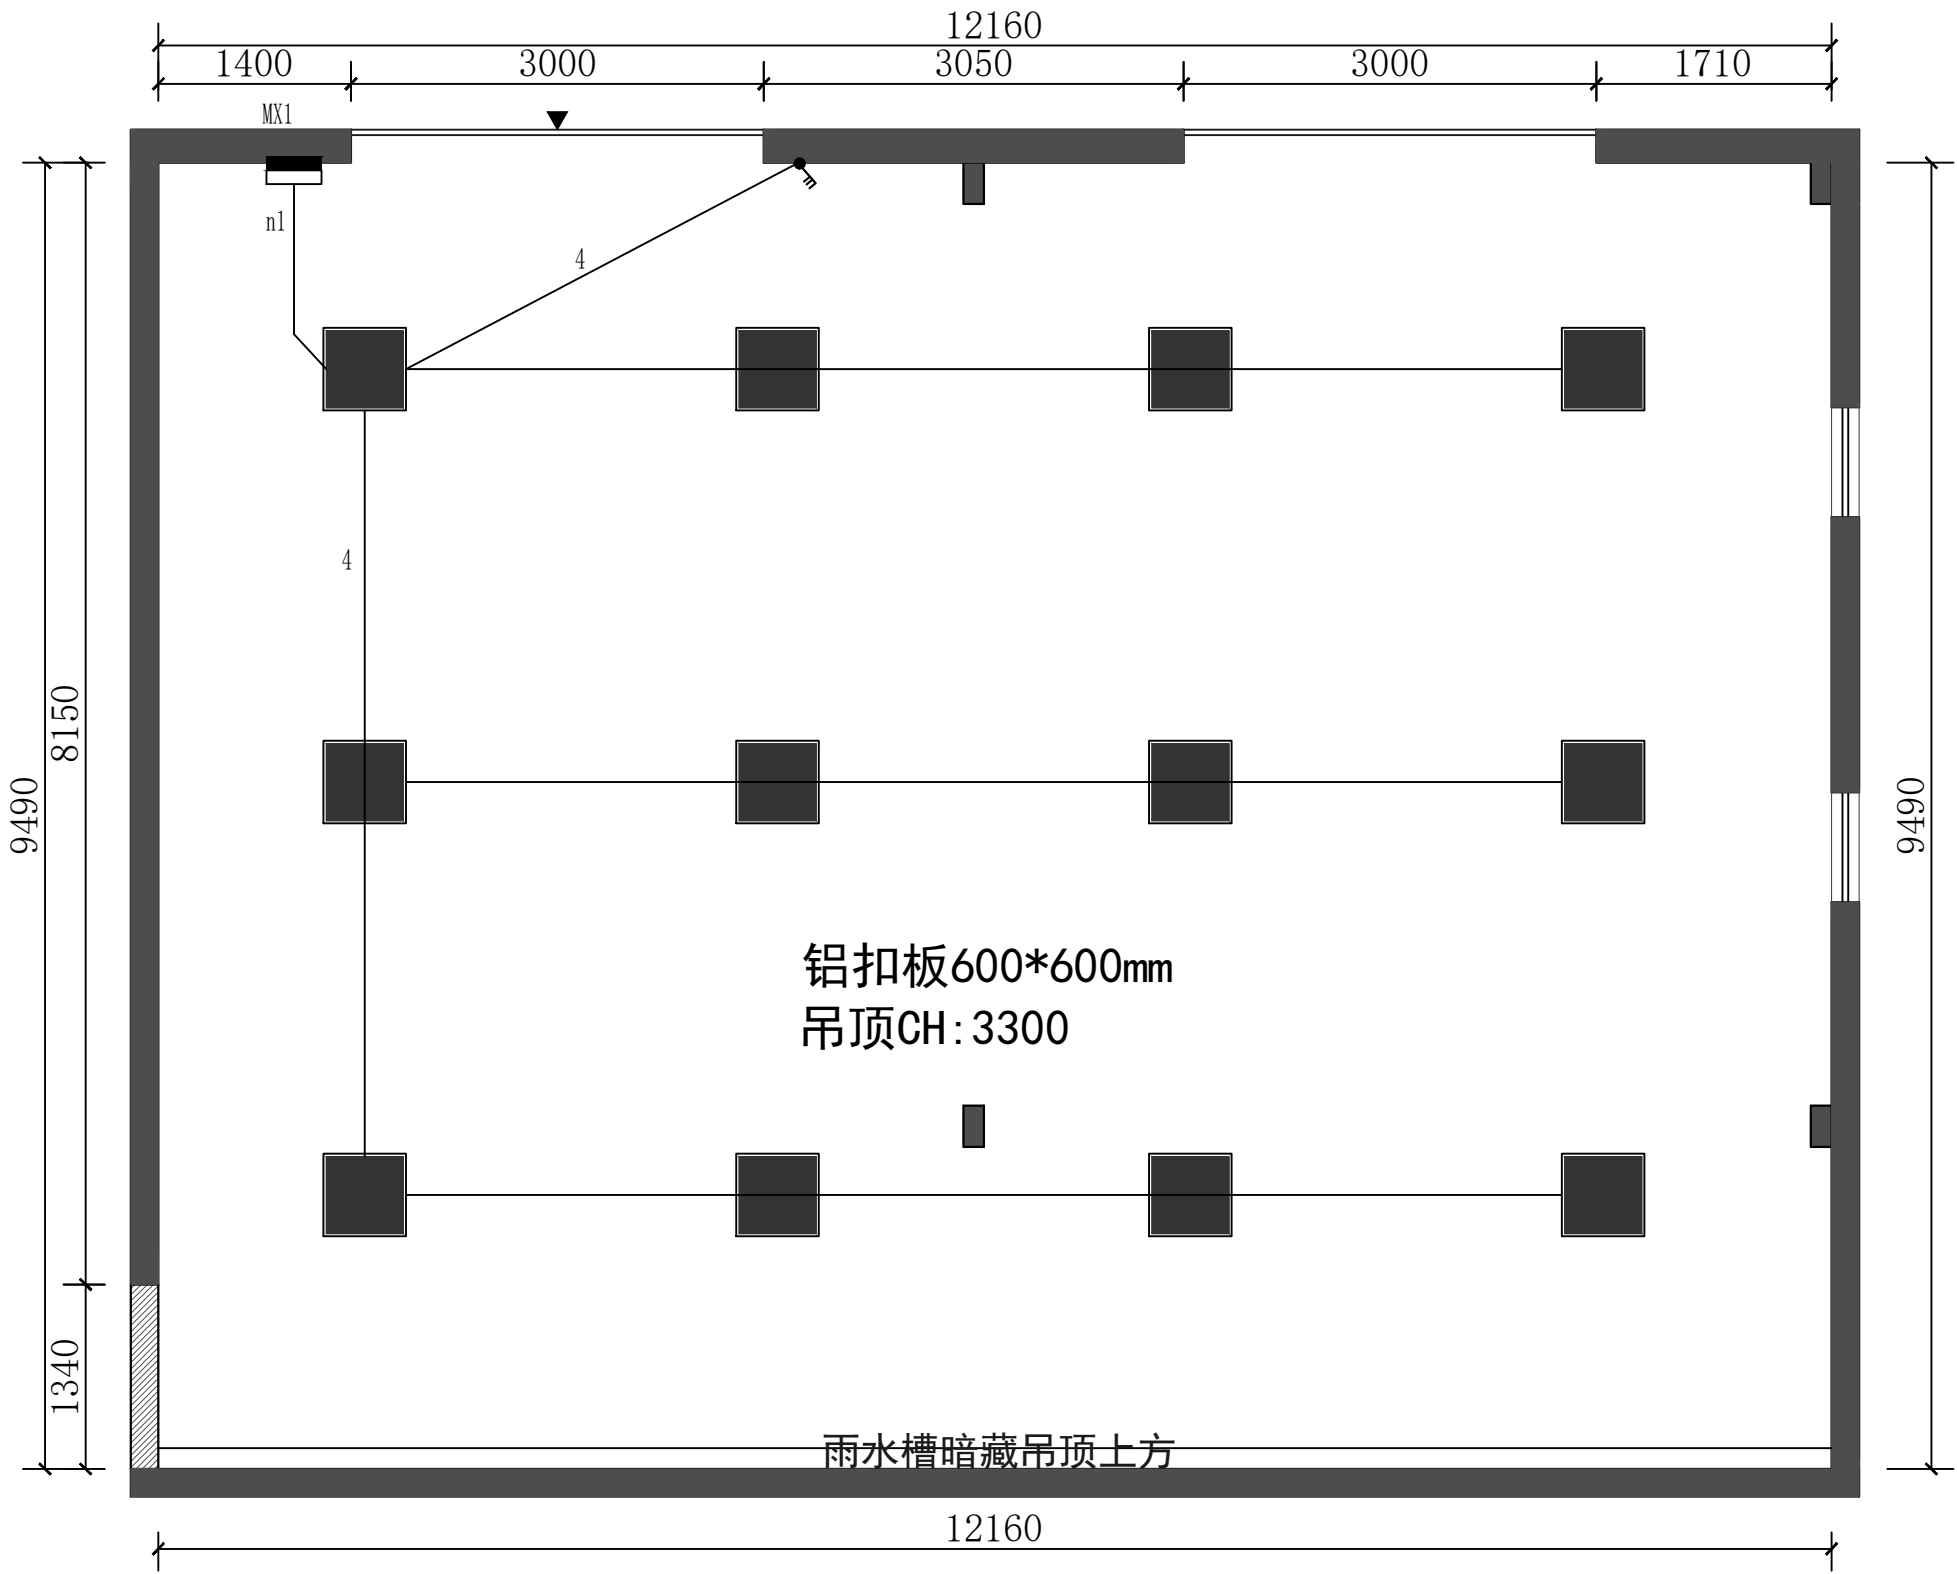



JIN YI DECORATION 福建金亿建设工程有限公司

建筑装修设计乙级

证书编号: A235026208

地址: 福建省福州市晋安区宦溪镇新厝村32号

审核日期

APPROVE

备注:

NOTES:

1. 未经本公司同意, 不得翻印或本图纸。

2. 本图面所有尺寸均以标注为准。

不得以比例尺丈量为准

3. 施工单位在施工前应详细核对尺寸, 若有差错应及时通知本公司设计部现场配合, 否则施工单位自行承担责任。

4. 施工单位应于施工前提供本公司设计部现场材料样品, 色板, 并经设计部认可后, 方可开始施工。

图纸专用章

DESIGNING SIGNET

工程名称:

福建省第二高级技工学校
(汽车动力总成检修实训室)

建设单位:

审 定		
工程负责人	郭 芝 军	郭芝军
专业负责人	郭 芝 军	郭芝军
审 核	王 东 洋	王东洋
校 对	王 东 洋	王东洋
设 计	郭 芝 军	郭芝军
制 图	周 凯	周凯

DRAWING TITLE 图则内容

图名:

照明配电图

工程编号		图 号	DS-04
图 别		日 期	26. 04

日期	姓名	专业	日期	姓名	专业
		电气			给排水
		暖通			结构
		建筑			暖通
		结构			暖通
		暖通			暖通



JIN YI DECORATION 福建金亿建设工程有限公司

建筑装饰工程设计乙级

证书编号: A235026208

地址: 福建省福州市晋安区宦溪镇新桥村92号

审核
APPROVE

备注:
NOTES:
1. 未经本公司同意, 不得翻印或修改图纸。
2. 本图按图例尺寸标注, 以标注尺寸为准。
不得以此图作为施工依据。
3. 施工过程中, 如发现与设计不符, 应及时通知设计单位。
通知单位设计单位确认后, 方可进行施工。
4. 施工过程中, 如发现与设计不符, 应及时通知设计单位。
通知单位设计单位确认后, 方可进行施工。

图纸专用章
DESIGNING SIGNET

工程名称:

福建省第二高级技工学校
(汽车动力总成检修实训室)

建设单位:


审 定		
工程负责人	郭 芝 军	郭芝军
专业负责人	郭 芝 军	郭芝军
审 核	王 东 洋	王东洋
校 对	王 东 洋	王东洋
设 计	郭 芝 军	郭芝军
制 图	周 凯	周凯

DRAWING TITLE 图则内容


图名:

弱电布置图

工程编号		图 号	DS-06
图 别		日 期	26. 04

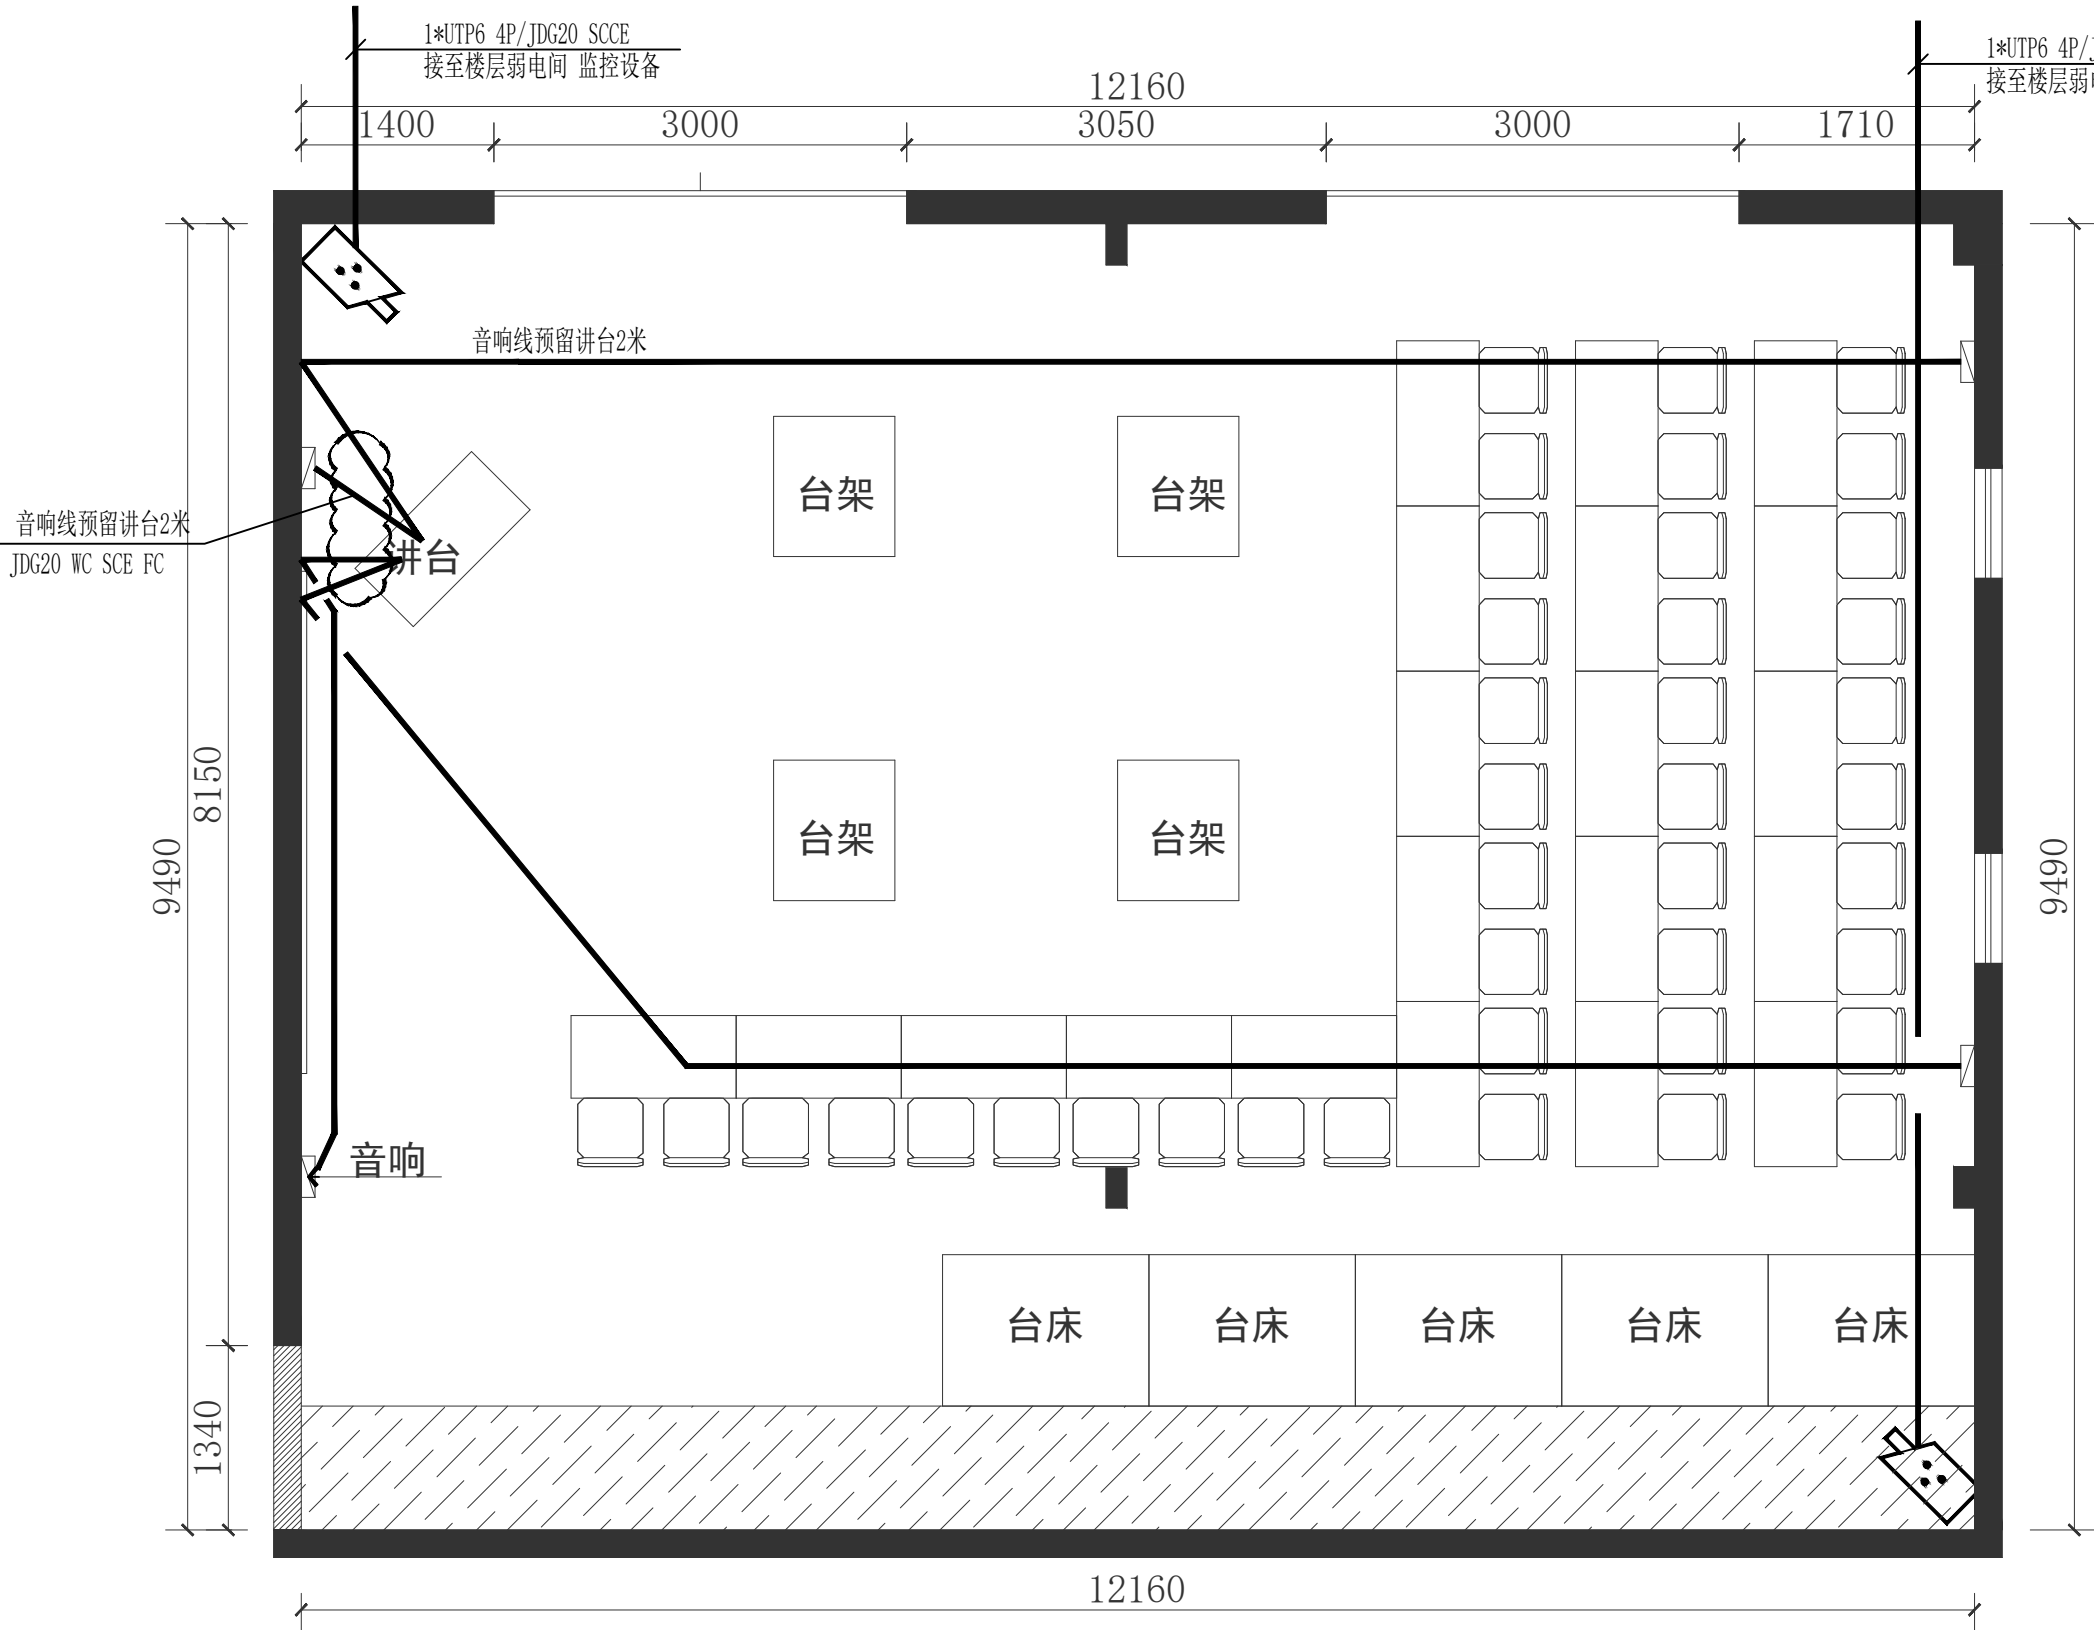

专业	姓名	日期	专业	姓名	日期
建筑			电气		
结构			给排水		
暖通			景观		

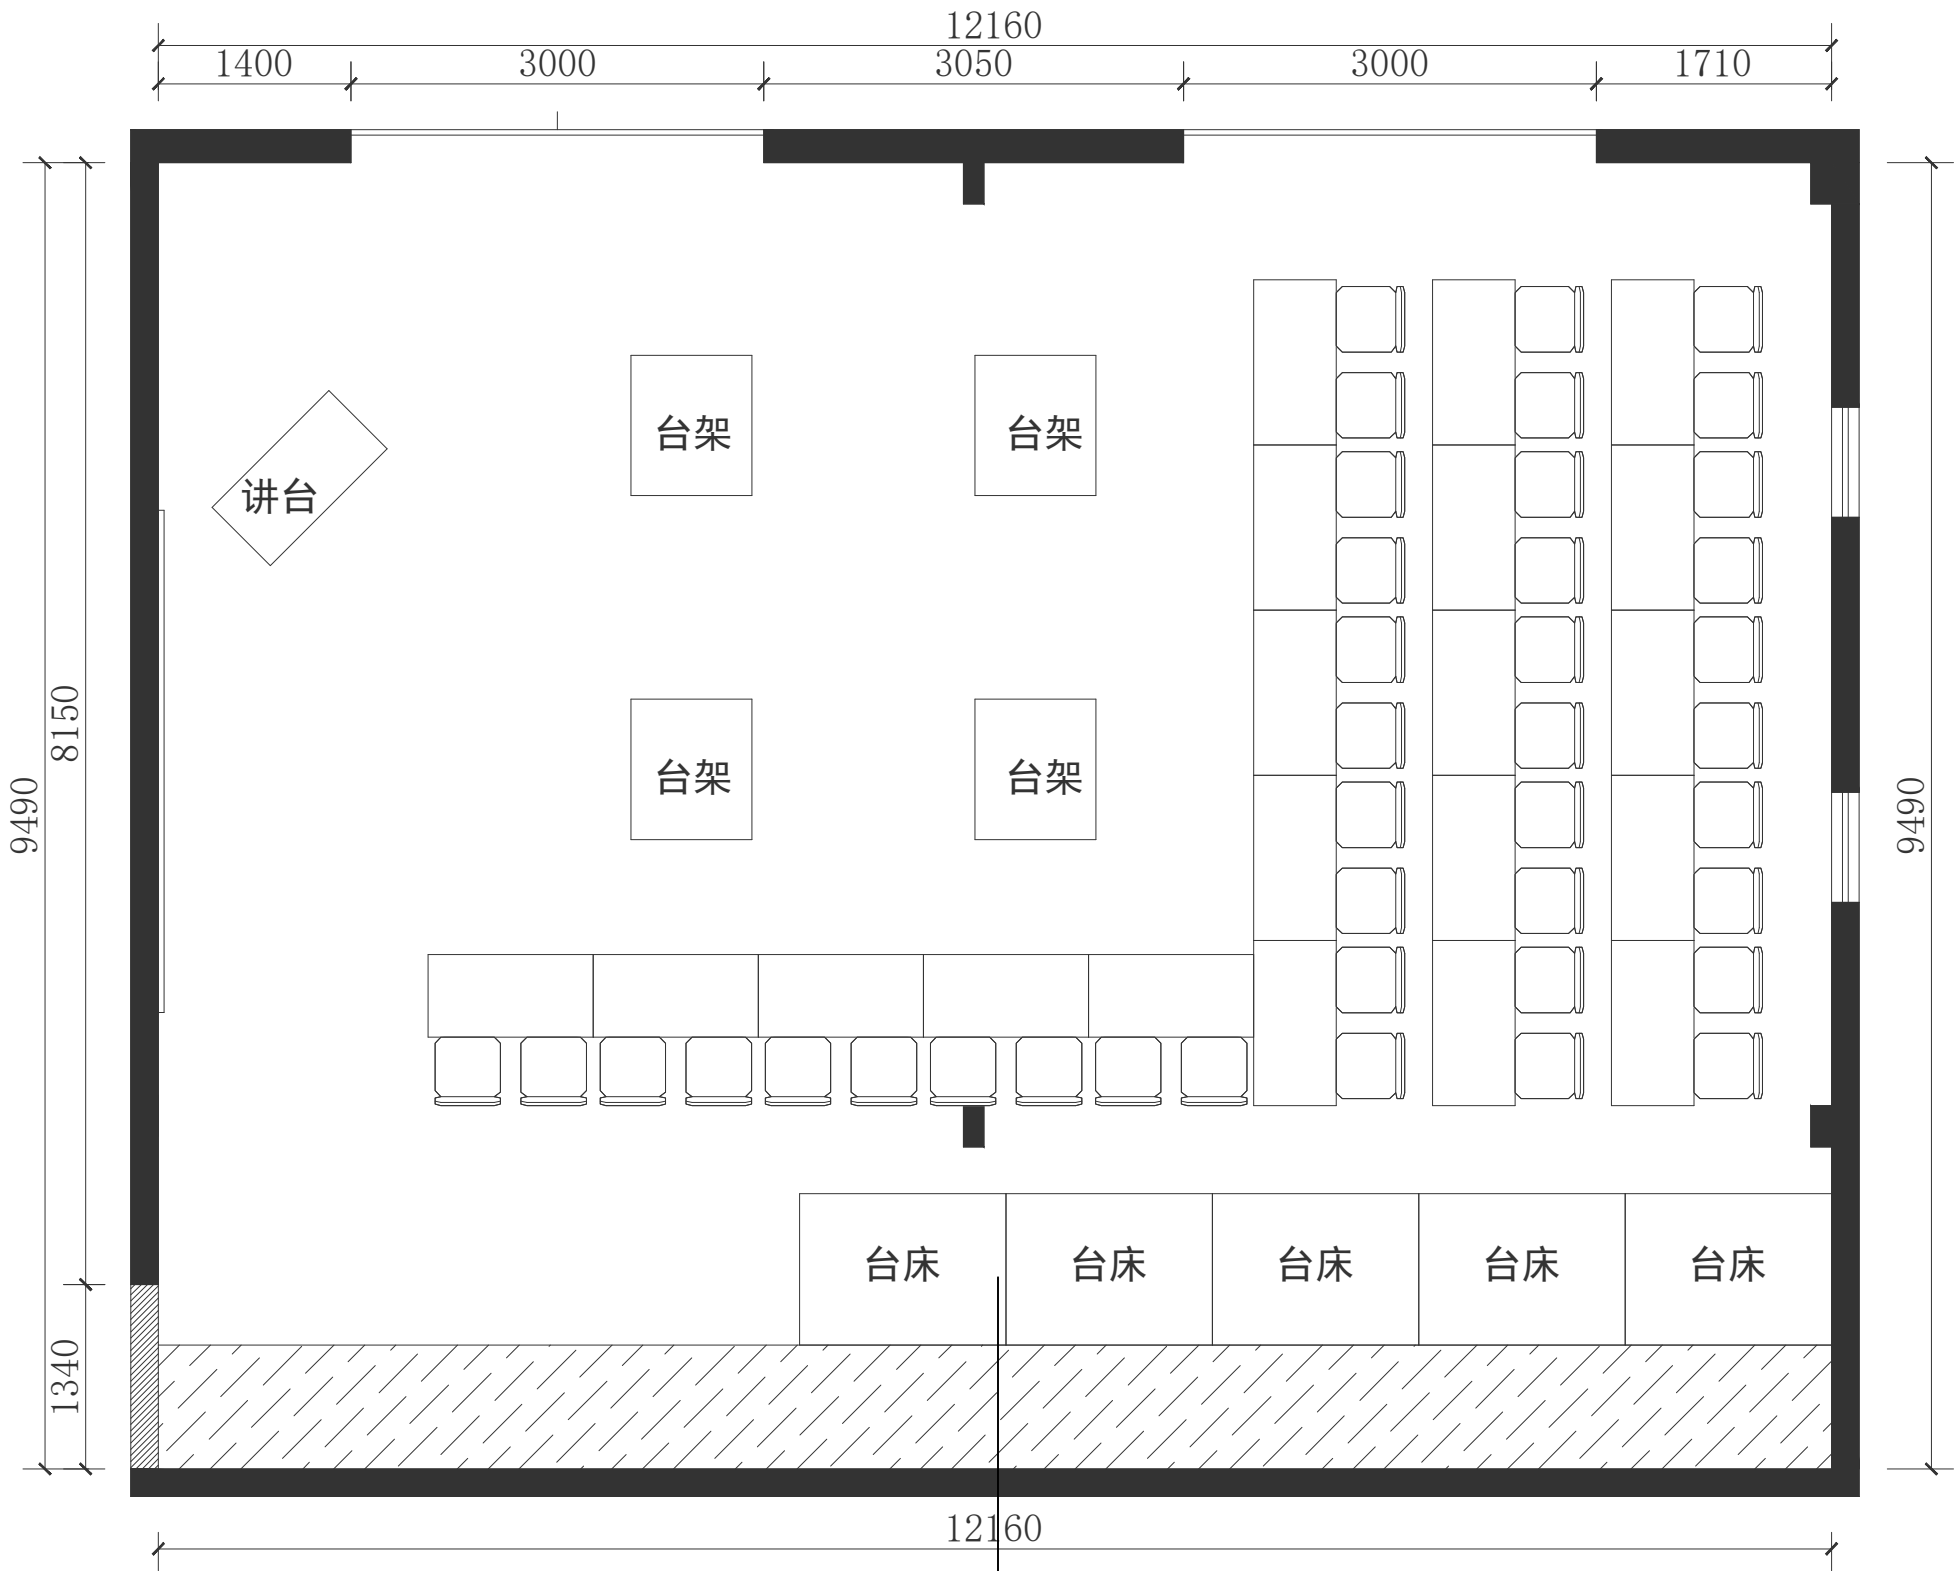

排水管接到室外管，排水管材为PVC，管径为DN75



JIN YI DECORATION 福建金亿建设工程有限公司

建筑装饰工程设计乙级

证书编号: A235026208

地址: 福建省福州市晋安区宦溪镇新桥村92号

审核日期
APPROVE

备注:
NOTES:

1. 未经本公司同意, 不得翻印或本图纸。

2. 本图所有尺寸均以标注为准, 不得以比例尺量取。

3. 施工单位在施工前应详细核对尺寸, 若有差错应及时通知本公司设计部门复核, 否则施工单位自行承担后果。

4. 施工单位应于施工前提供本设计所需材料样品, 经确认后, 方可开始施工。

图纸专用章
DESIGNING SIGNET

工程名称:
**福建省第二高级技工学校
(汽车动力总成检修实训室)**

建设单位:

审 定		
工程负责人	郭 芝 军	
专业负责人	郭 芝 军	
审 核	王 东 洋	
校 对	王 东 洋	
设 计	郭 芝 军	
制 图	周 凯	

DRAWING TITLE 图则内容

图名:
给排水布置图

工程编号		图 号	SS-02
图 别		日 期	26.04